

Общий вид

масштаб 1:1

220

48

66

22 13 22

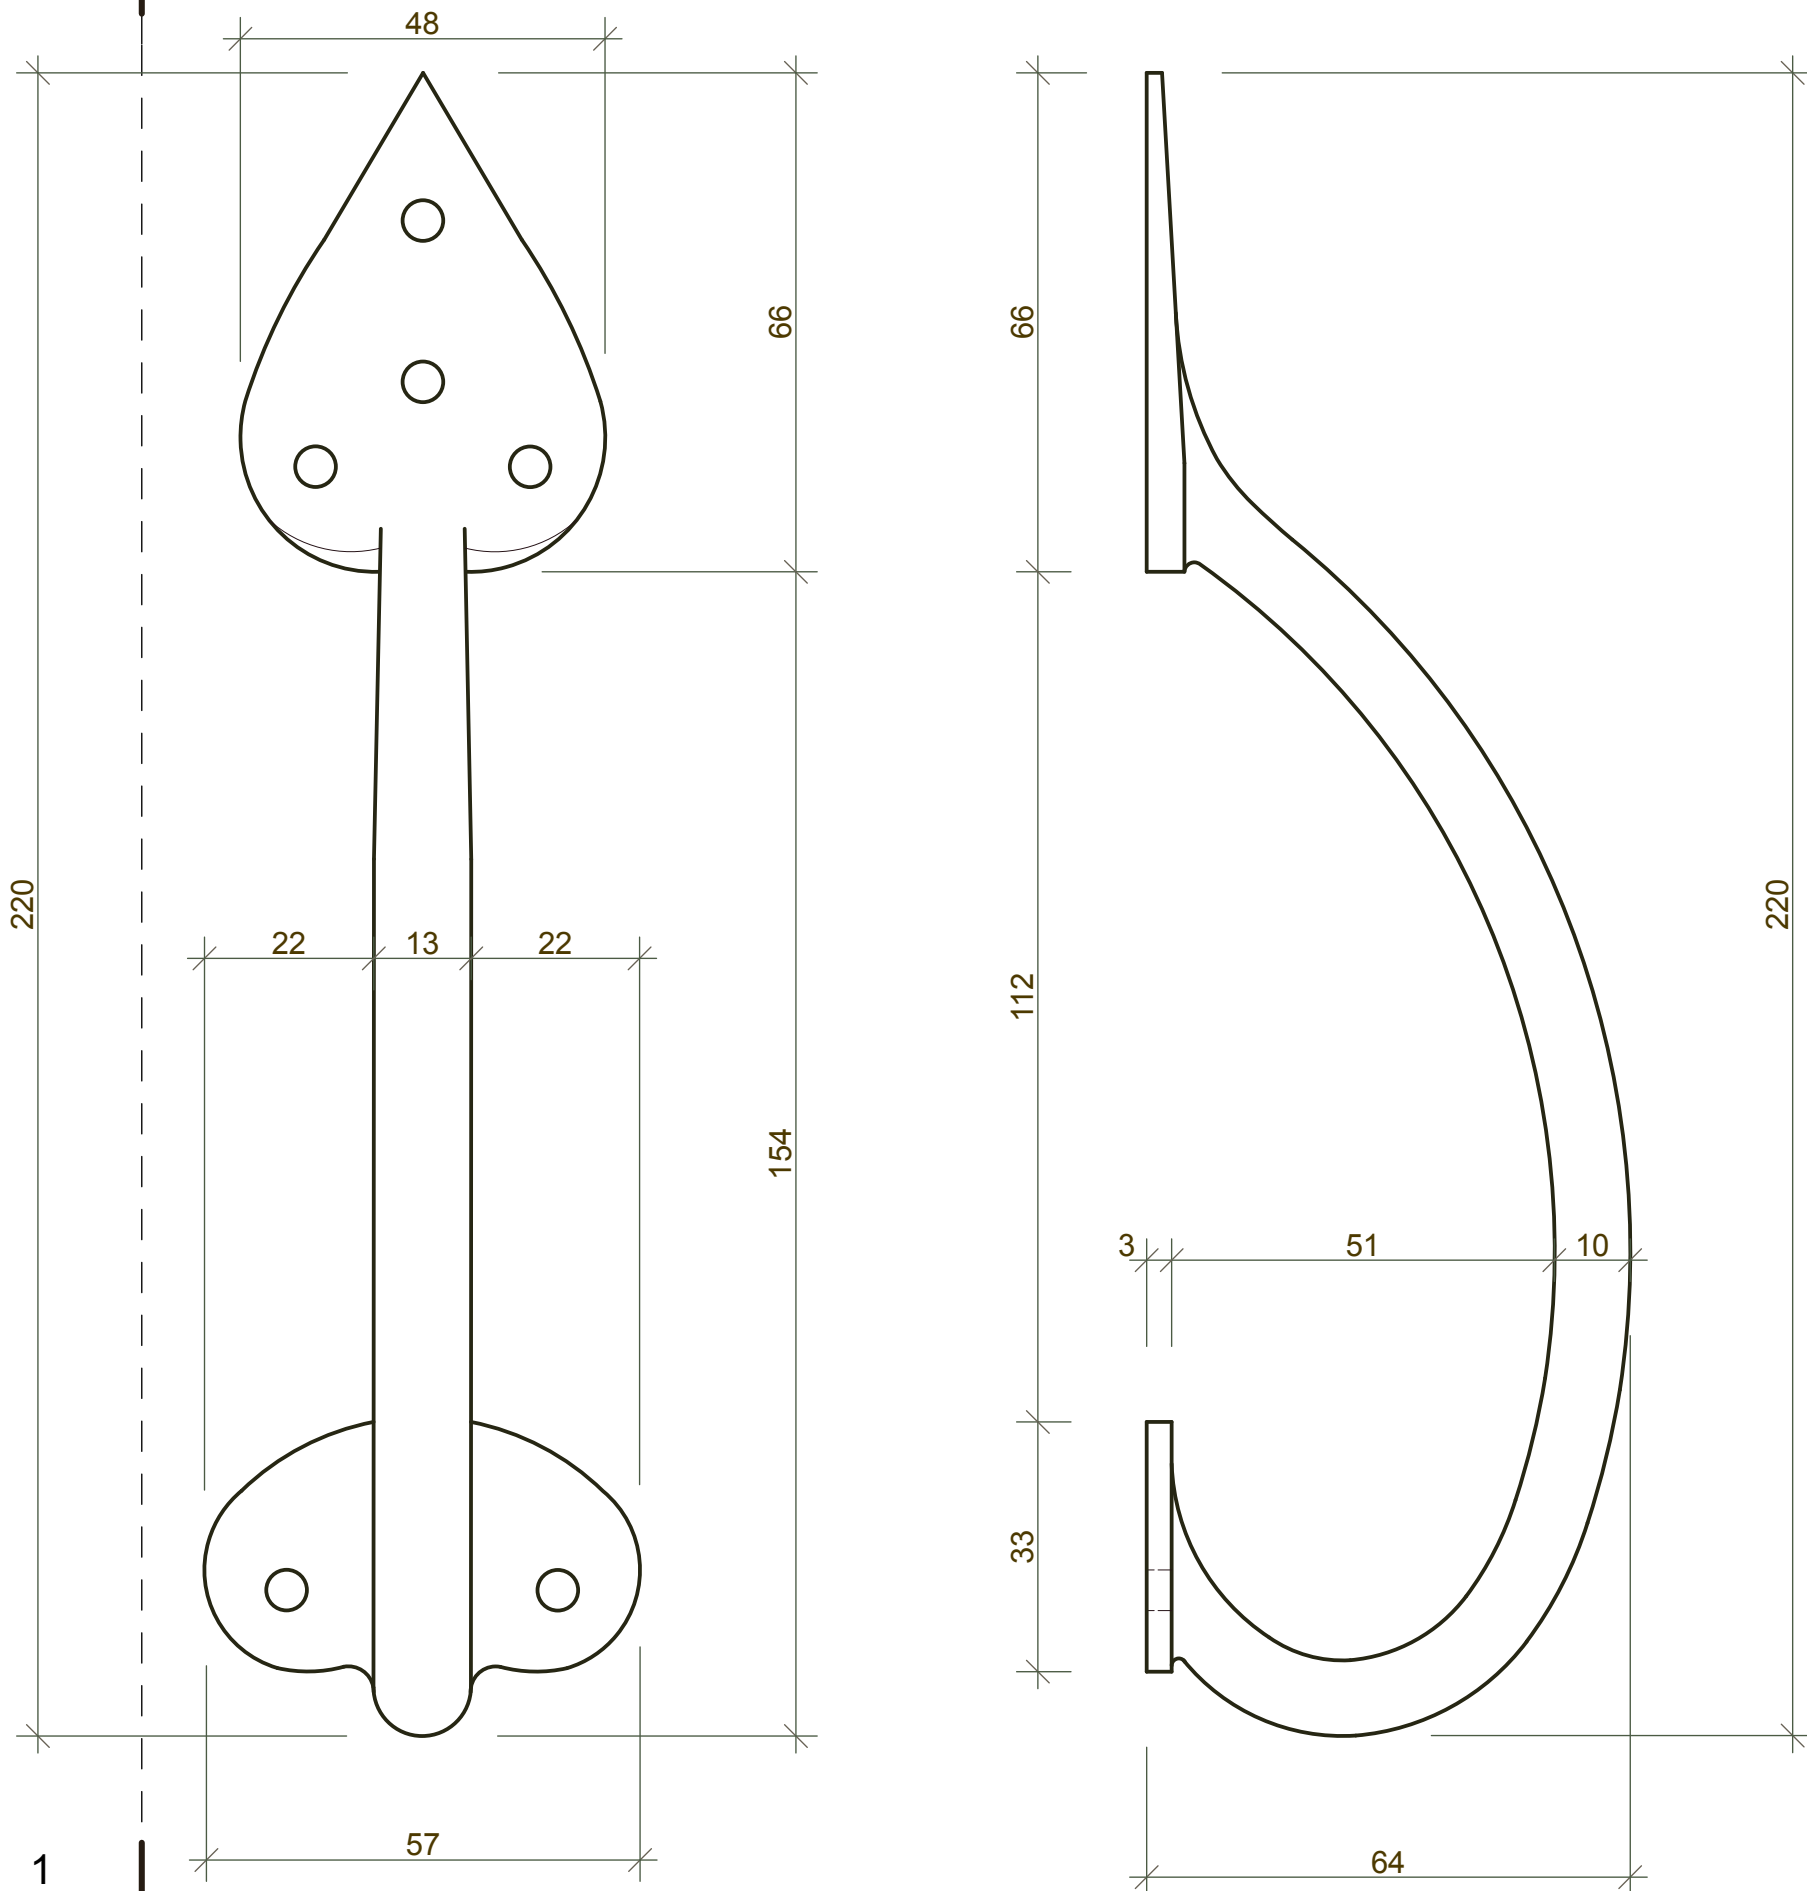
154

57

масштаб 1:1

ОБЩИЙ ВИД

ВИД 1-1

[illegible]

масштаб 1:1

масштаб 1:1

масштаб 1:1

2

2

293

210

условный контур механизма врезного замка

202

42

202

Прочеканка

Вид 2-2

Ручка кольцо с просечной накладкой. См. лист 61

условный контур механизма врезного замка

Накладка под ригель замка

Накладка на врезной замок

ПРИМЕЧАНИЕ:

изготавливается на все двери после подборки механизма замка

масштаб 1:1

Накладка под ригель замка

(изготавливается на все двери после подборки механизма замка)

ВИД 2 -2

Ручка кольцо с
просечной накладкой.
См. лист 61

условный контур
механизма врезни

Накладка под ригель замка

Накладка на врезной замок

ПРИМЕЧАНИЕ:

1. Чертеж подставка и ручки-скобы разработан на основе обмеров дверных приборов найденных на объекте.
2. Накладка на врезной замок разработана, как иммитация старинного дверного замка.
3. Механизм врезного замка подобрать современный.
4. На готовые изделие наносится декоративно-защитное покрытие (слой натуральной олифы с прокаливанием в печи при температуре 400°).
5. Установка кованых изделий выполняется на кованых гвоздях.

						209-29-14Р			
						Архангельская область, Соловки, остров Анзер, Свято-Троицкий скит			
Изм.	Коп.	Лист	№ док.	Подп.	Дата	<p>Ансамбль Троицкой церкви с колокольной и келейным корпусом</p> <p>Кованная дверная фурнитура. Ручка-скоба, подстав, накладка на врезной замок</p>	Стадия	Лист	Листов
Ручок. рест. отд.		Т.М.Беленева					РД	65	
Научн. рукоп.		Н.И.Смирнов							
Арх. реставр.		А.С.Тихановская							
Арх. реставр.		И.А.Котышева							ООО "Мастерские Андрея Анисимов"