




ОБЩИЙ ВИД ДВЕРНОГО БЛОКА ПЕЧНОЙ НИШИ (П1-1, П1-2)

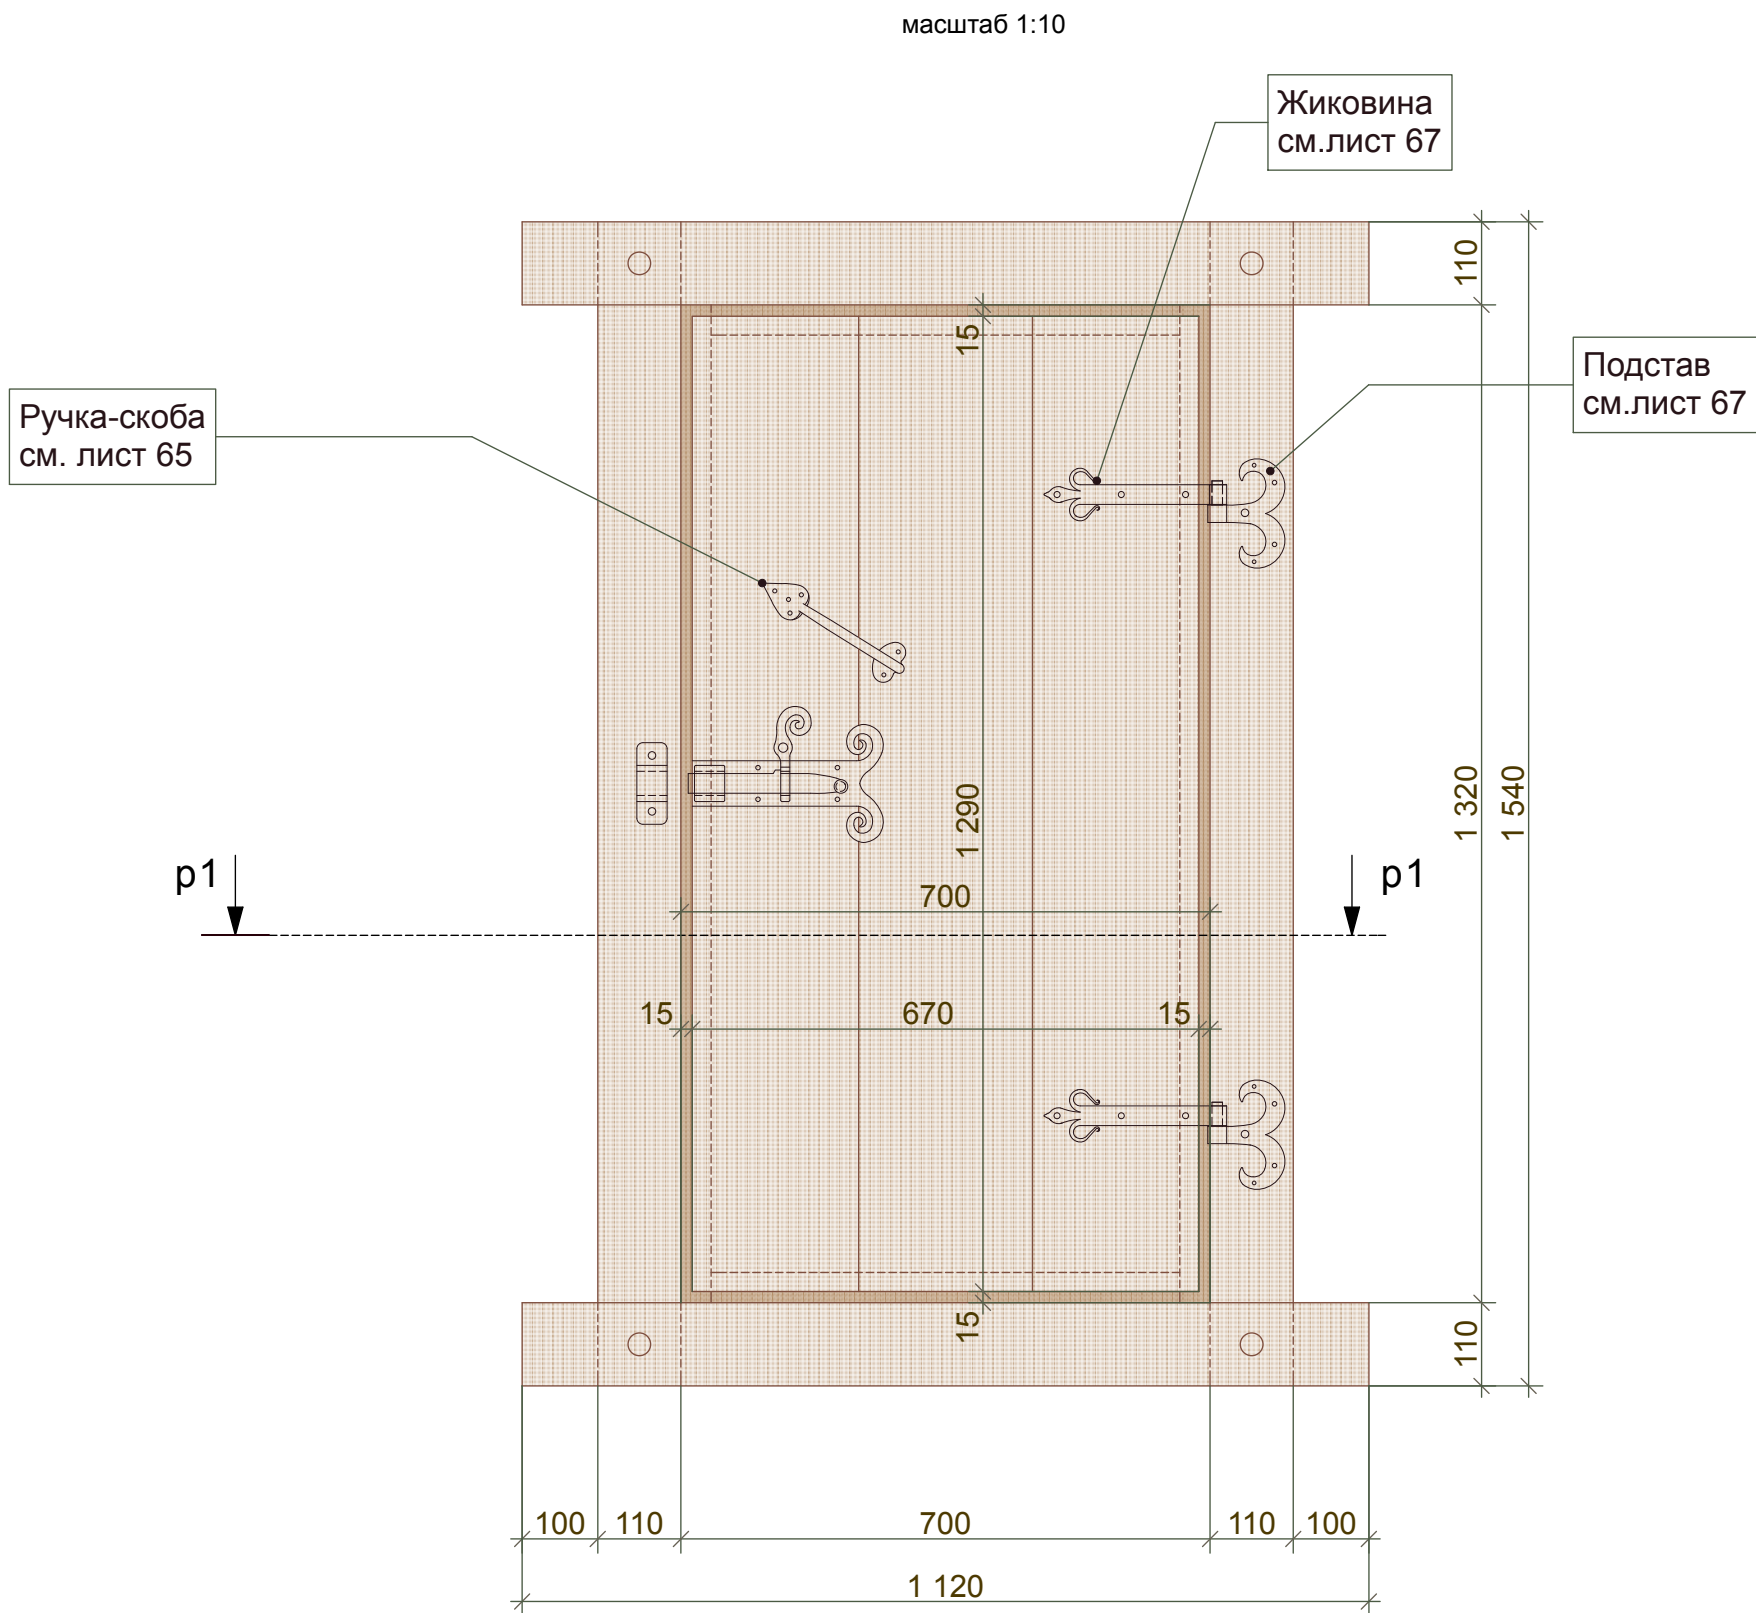


ДВЕРНАЯ КОЛОДА ПЕЧНОЙ НИШИ

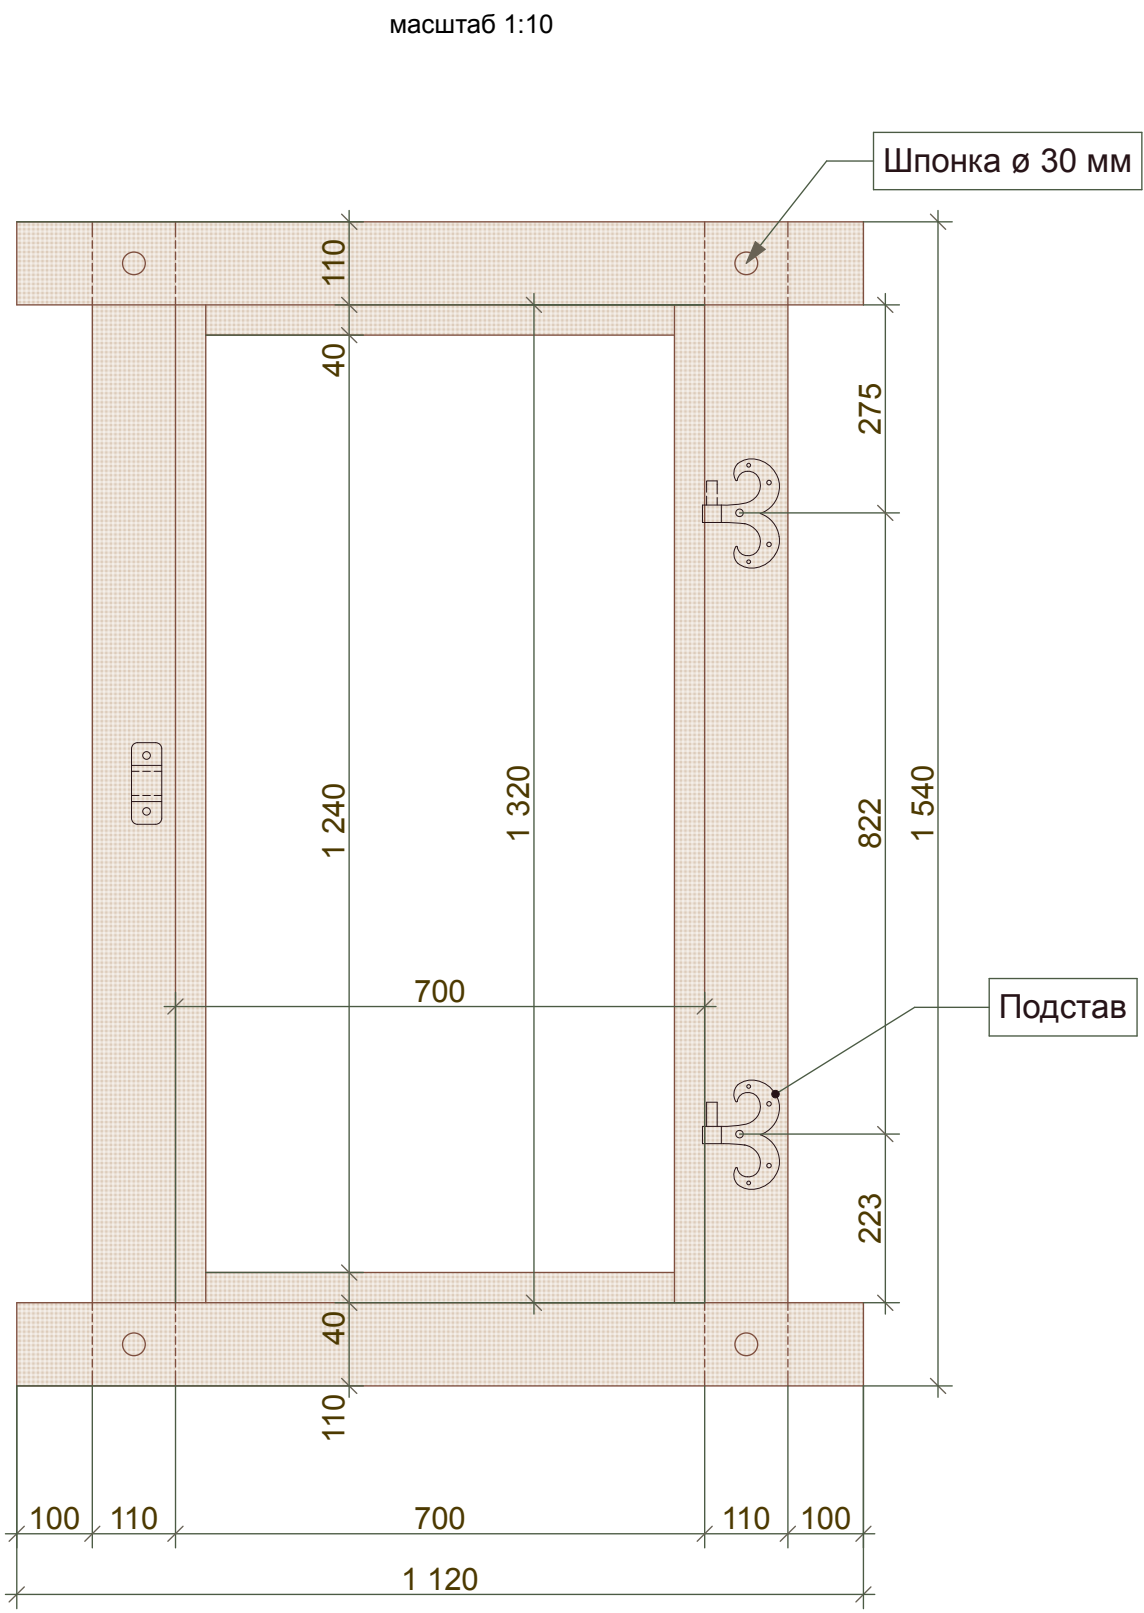


ДВЕРНОЕ ПОЛОТНО

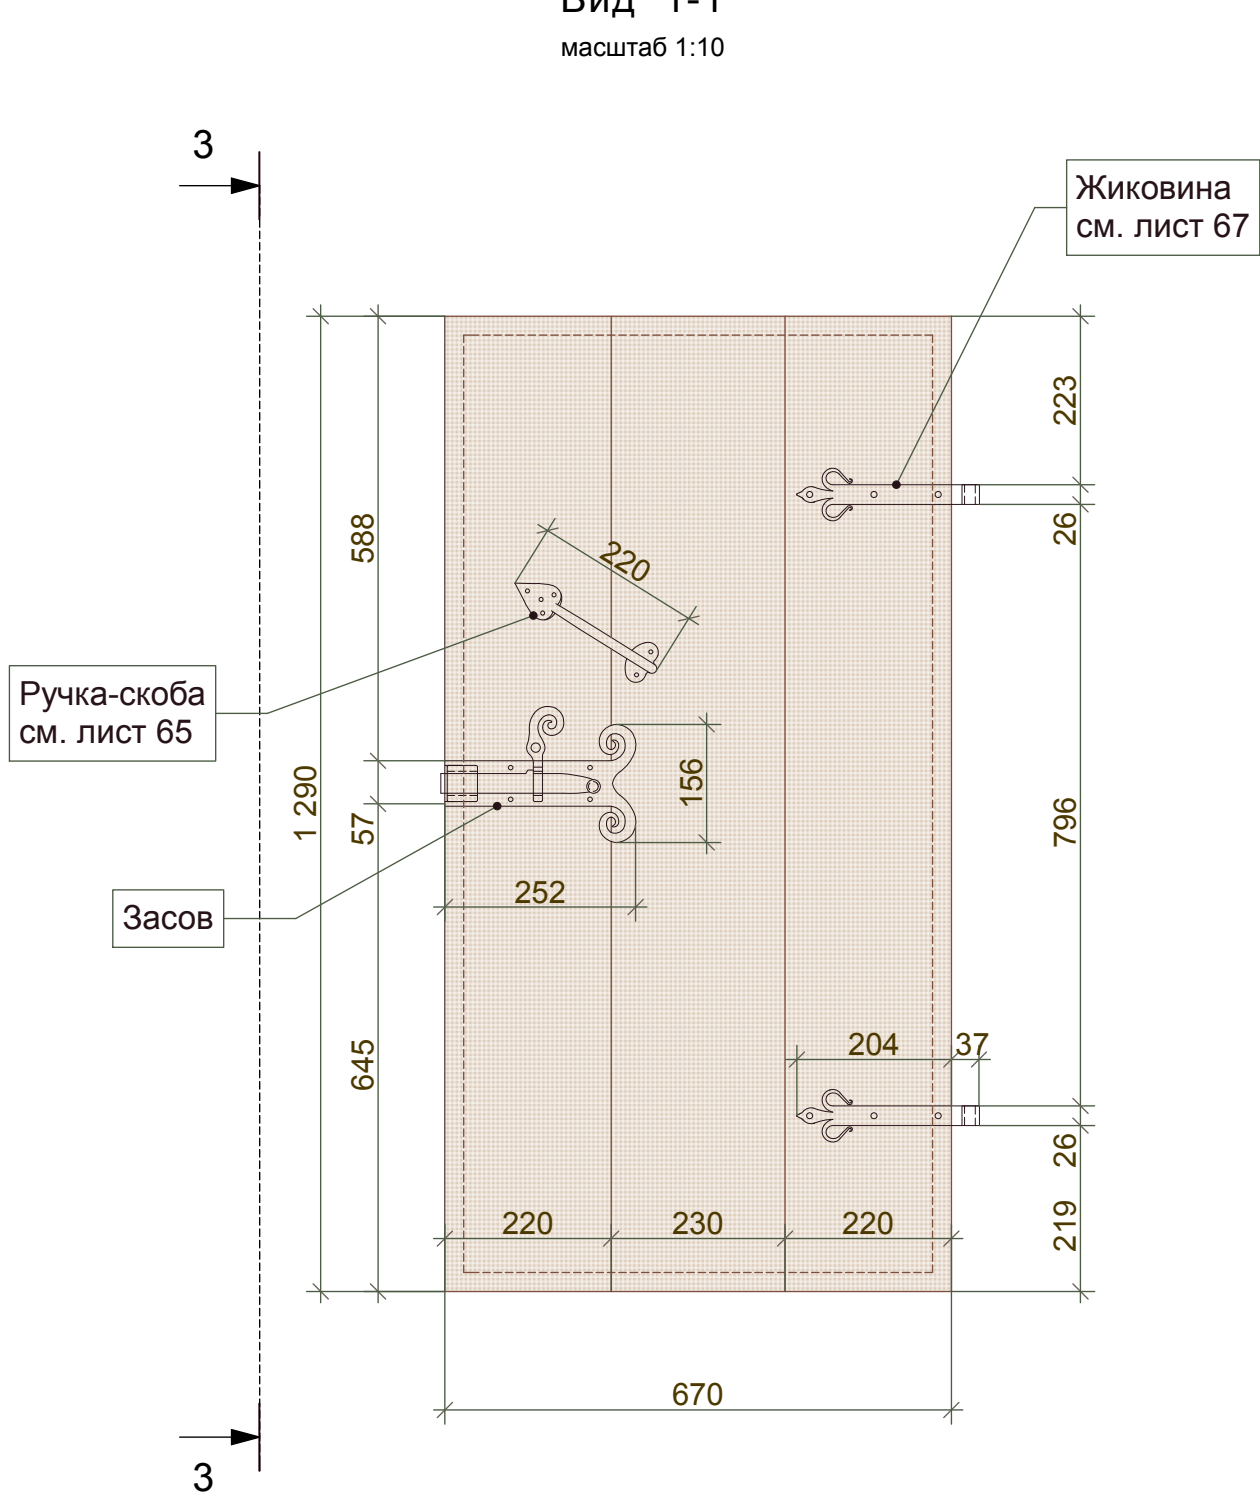


ДВЕРНОЕ ПОЛОТНО

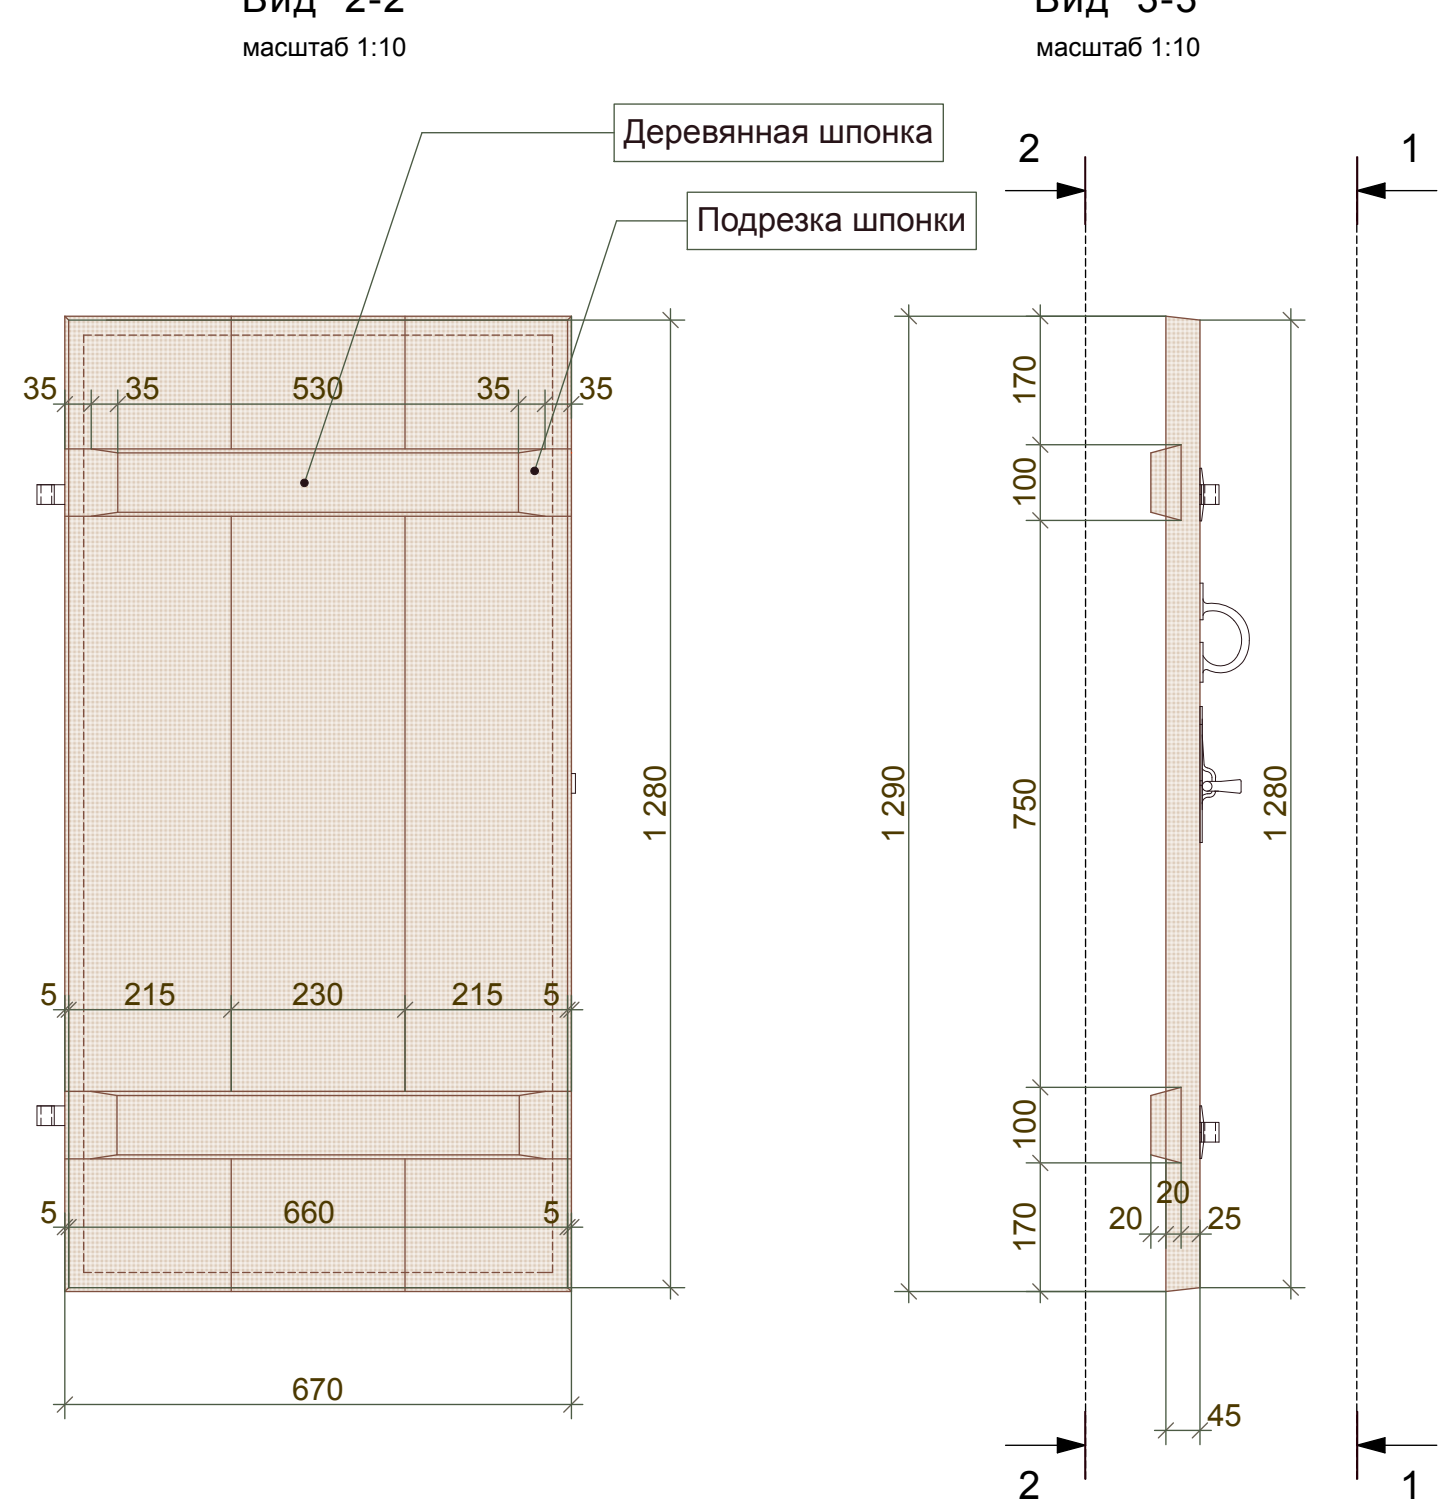

Р 1-1

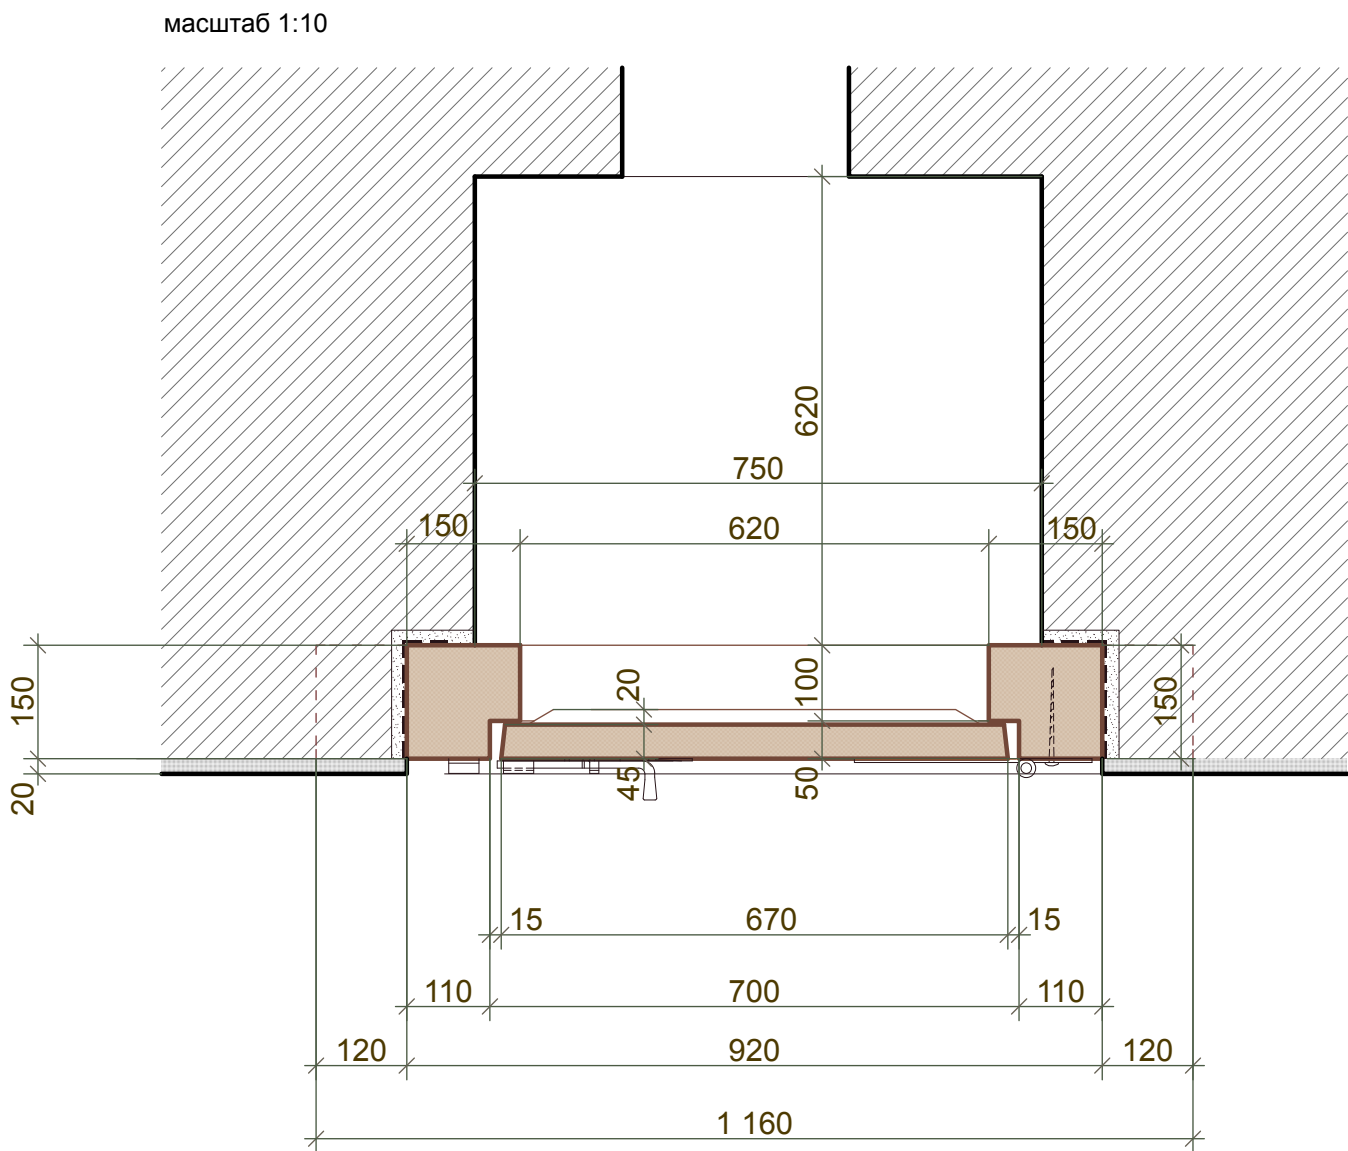

ЗАСОВ НА ДВЕРЬ ПЕЧНОЙ НИШИ (изготовить 4 шт.)

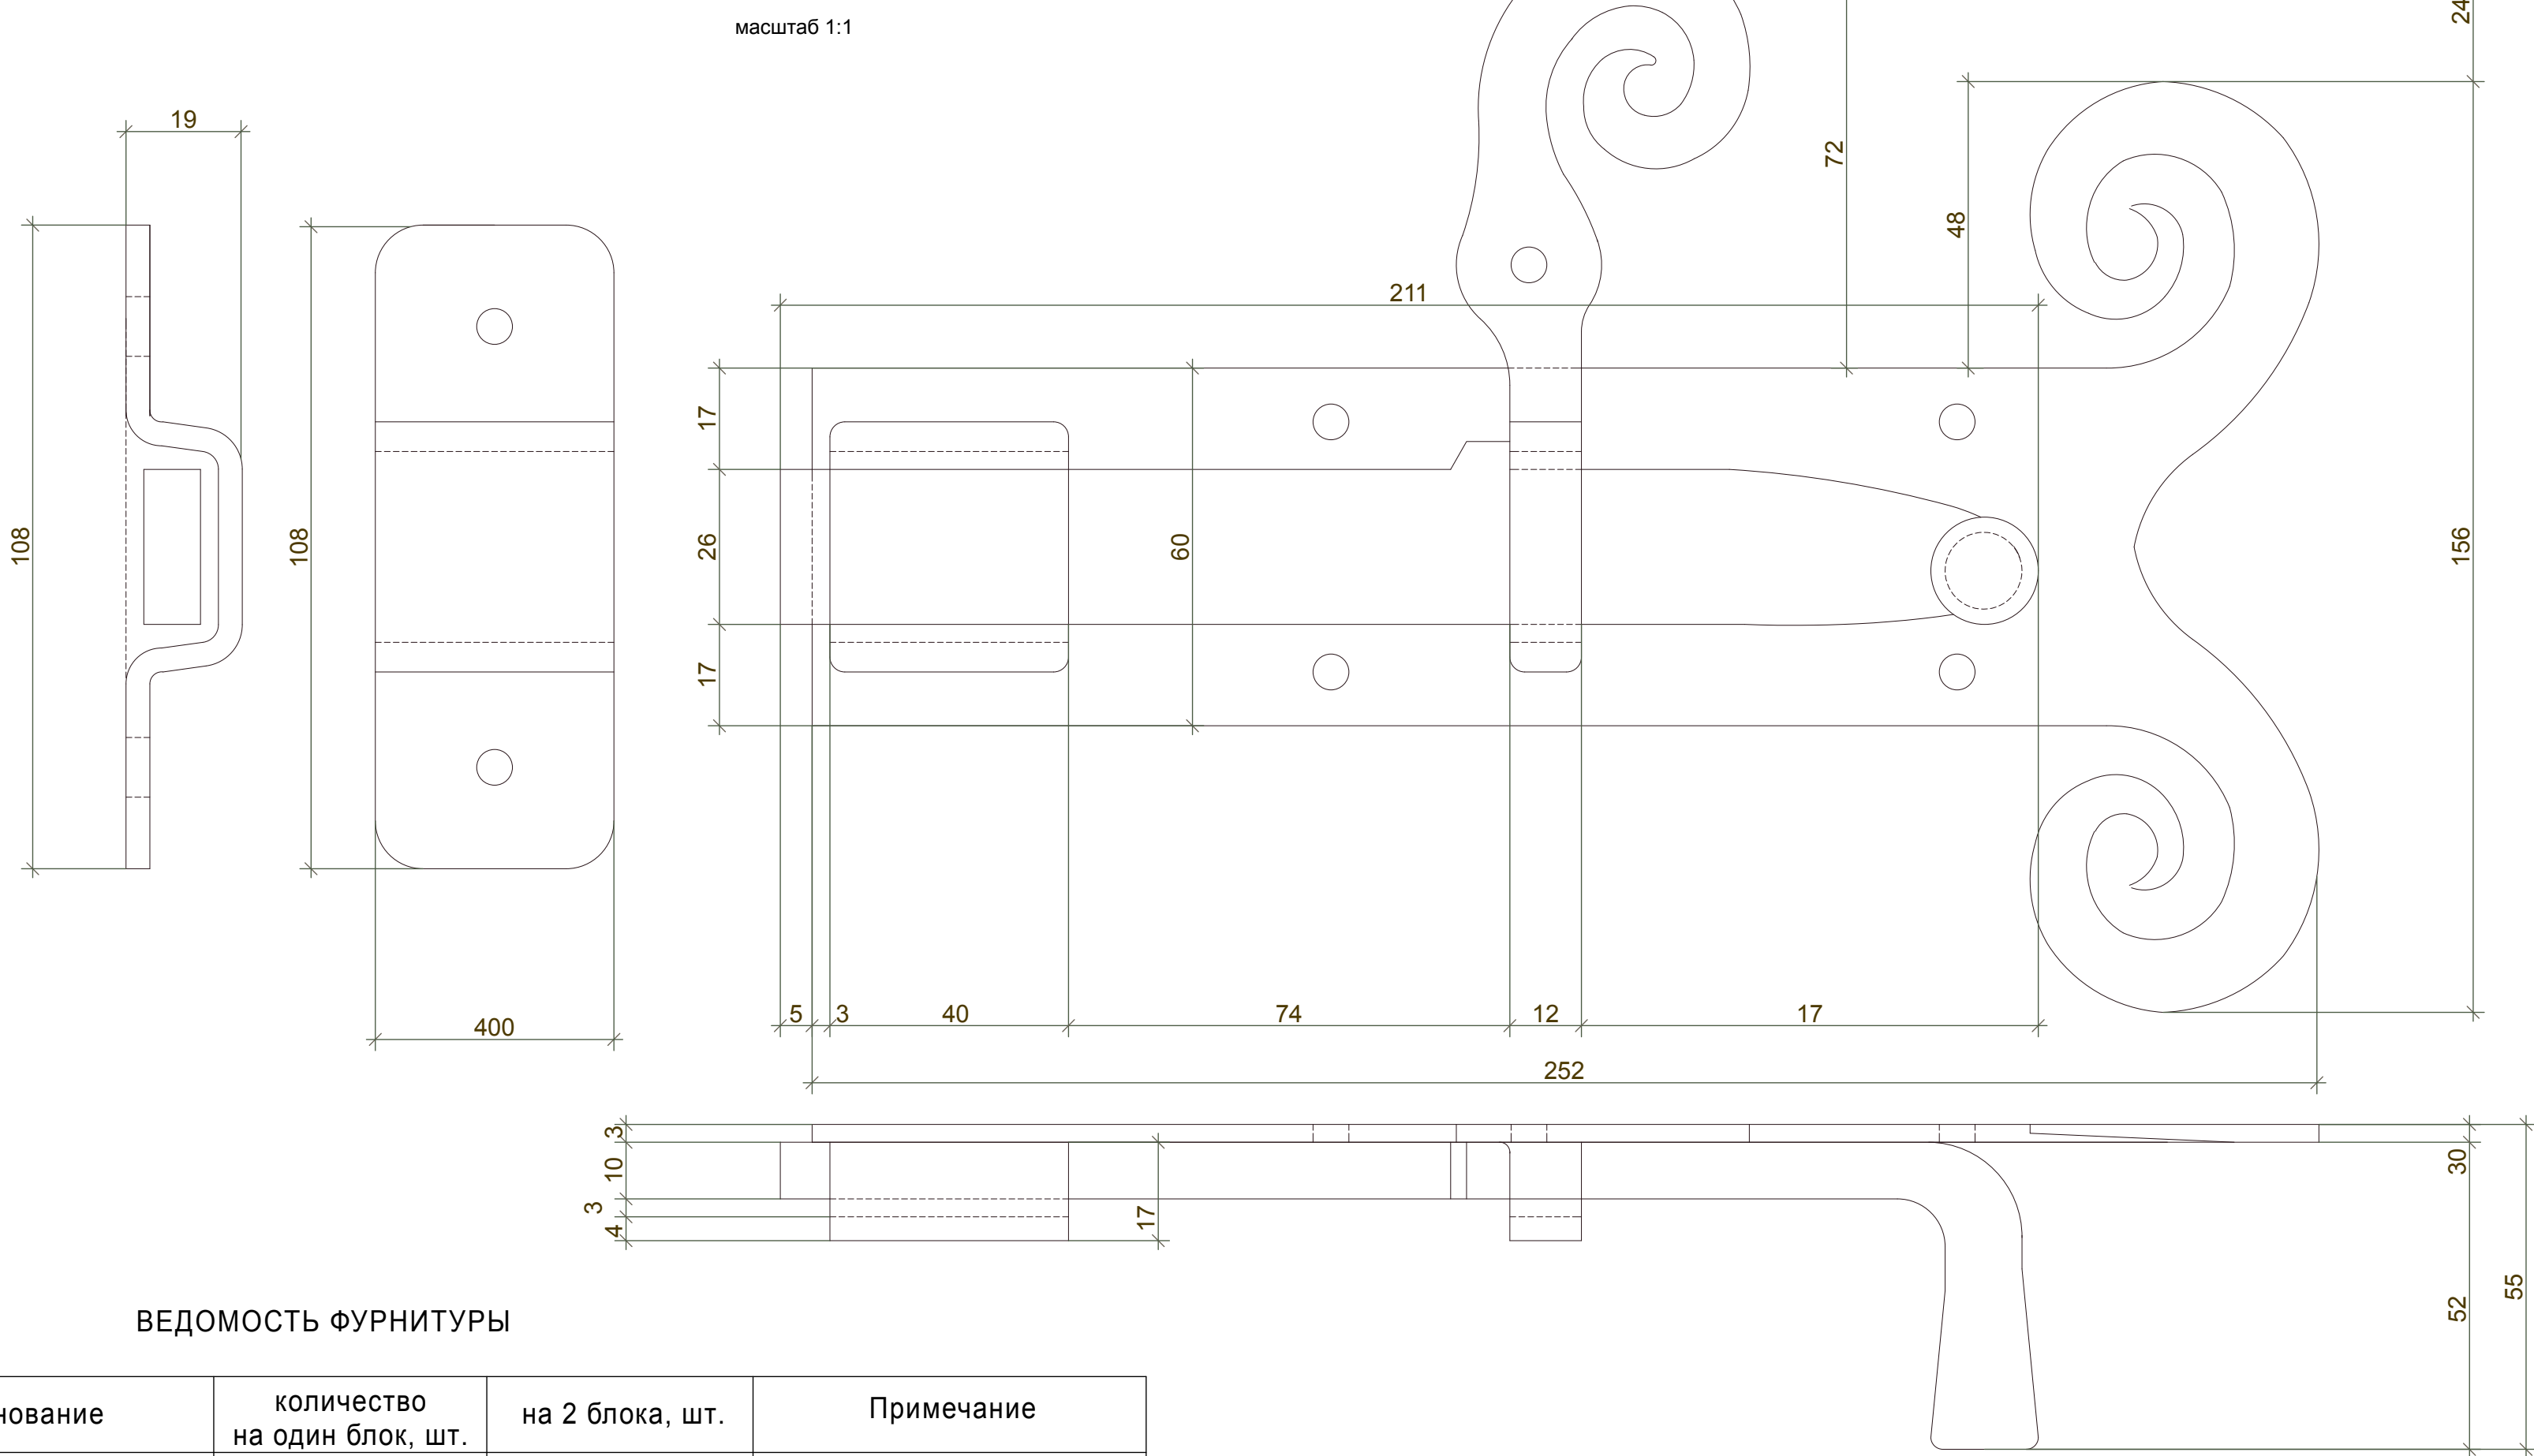

ПРИМЕЧАНИЕ:

- Чертеж дверного блока разработан на основе обмеров сохранившихся дверных колод в проемах печных ниш 2-го этажа.
- По данному чертежу изготавливать 2 блока (П2-1, П2-2).
- Маркировку проемов смотреть лист 1 данного комплекта чертежей.
- Перед началом работ габариты колоды следует уточнить. При установке допускается подтеска внешних контуров колоды.
- Дверной блок изготавливается из древесины сосны 1 сорта, влажность не более 12%.
- Поверхности дверных колод обращенные к кладке и находящиеся под наметом штукатурки, обрабатываются антисептиком, и обиваются толем.
- Швы между колодой и кладкой тщательно проконопачиваются паклей смоченной в растворе алебаstra.
- Цвет покраски согласовать с архитектором-реставратором.
- Фурнитура дверных блоков устанавливается на кованые ерши и гвозди.
- Все размеры на чертеже даны в миллиметрах.

ВЕДОМОСТЬ ФУРНИТУРЫ

№	Наименование	количество на один блок, шт.	на 2 блока, шт.	Примечание
1	Жиковина	2	4	Крепление к полотну на кованых гвоздях
2	Подстав	2	4	Крепление к колоде на кованый ерш и гвозди
3	Засов	1	2	Крепление к полотну на кованых гвоздях
4	Ручка-скоба	1	2	Крепление к полотну на кованых гвоздях
5	Кованный ерш	2	4	Используется для крепления подстава
6	Кованные гвозди	21	42	

--	--	