Общий вид проема в кирпичной кладке

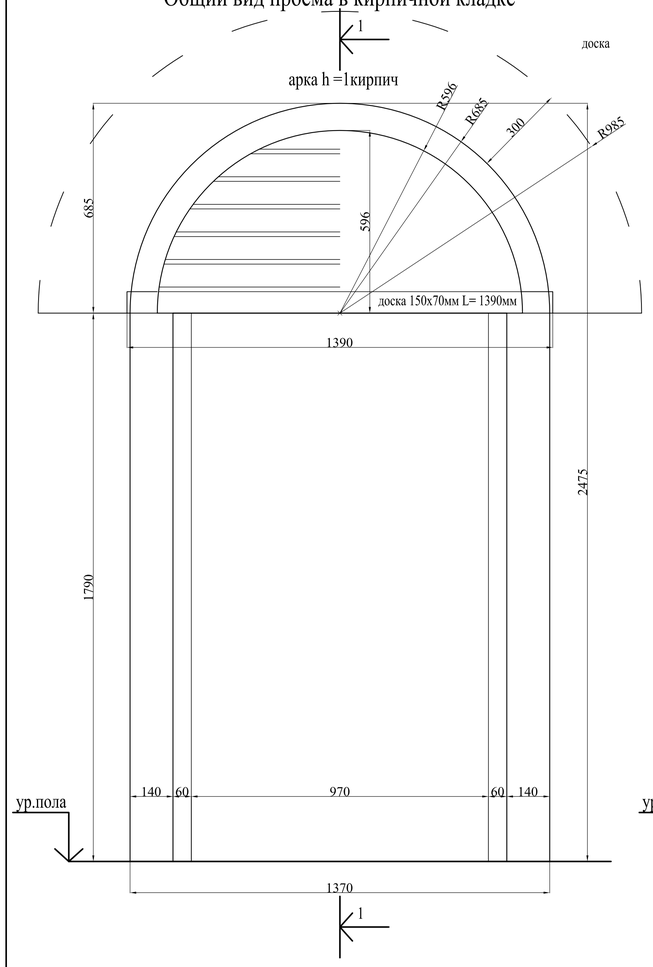

Сечение по проему 1-1 (с коробкой)

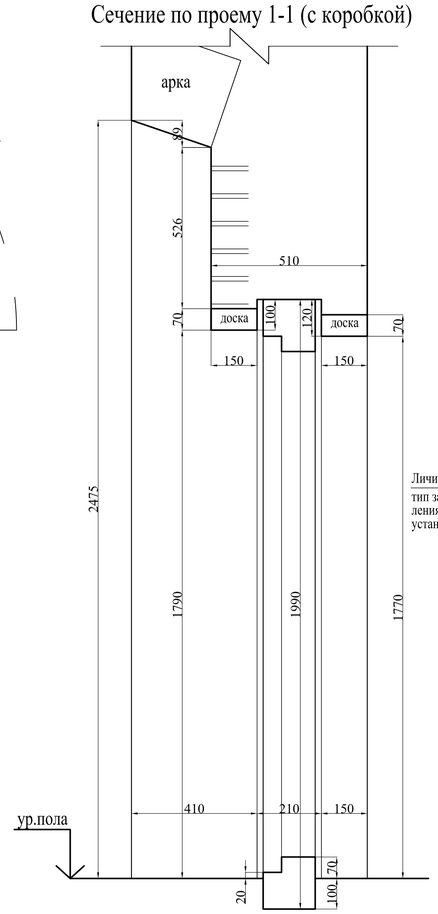

Общий вид блока со стороны открывания

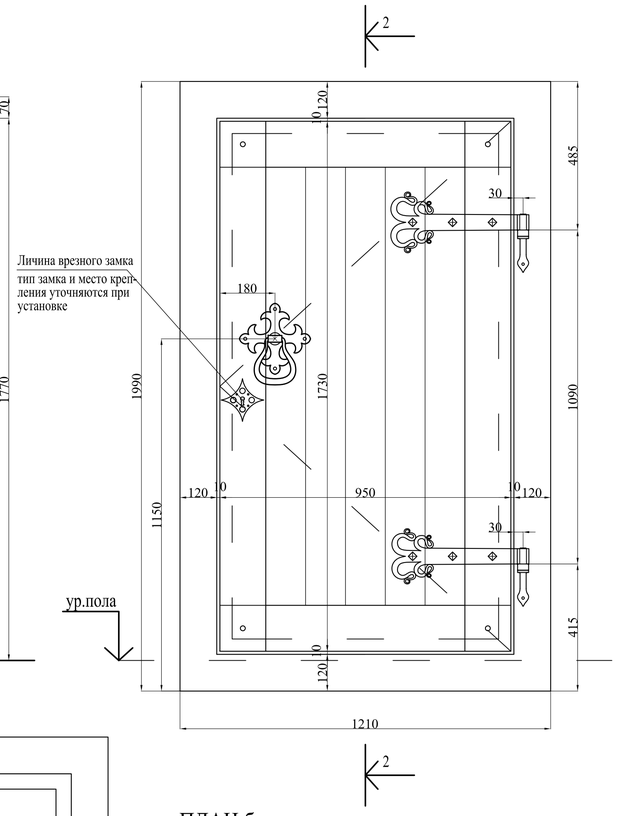

Сечение по блоку 2-2

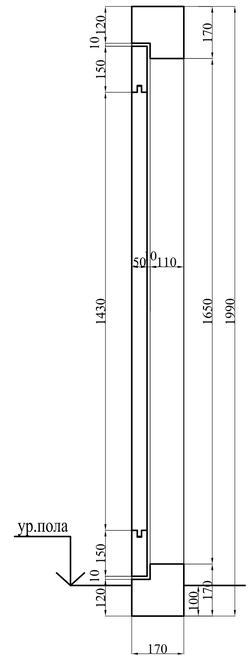

Общий вид блока со стороны кирп.четверти

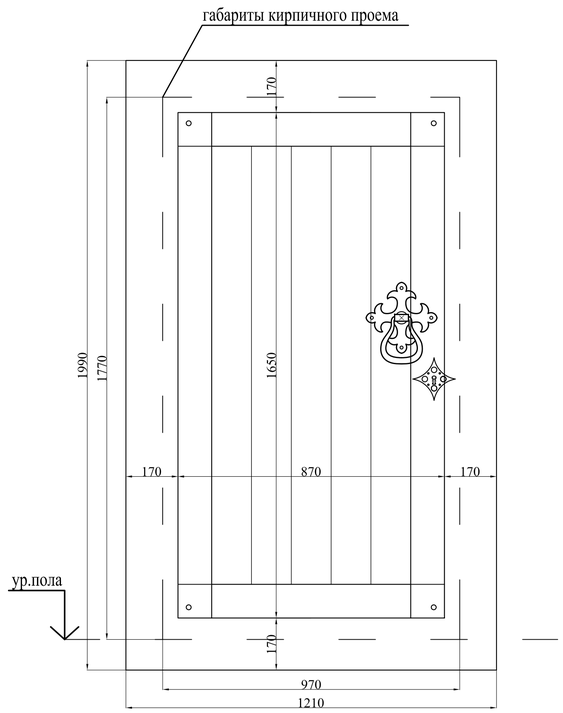

ПЛАН проема в кирпичной кладке

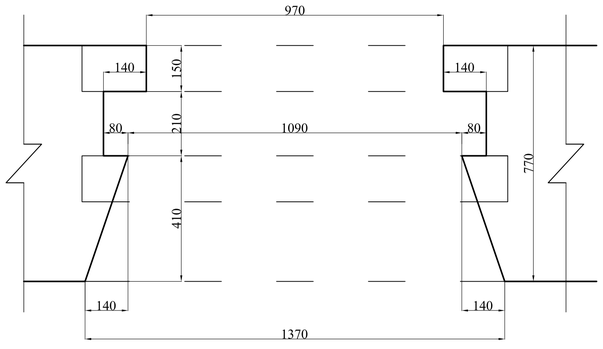

ПЛАН блока

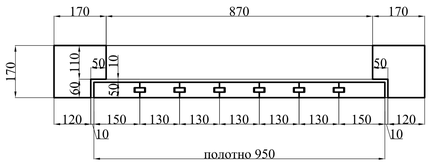

Масштаб 1:10

0 — 1 м

Общий вид коробки со стороны четверти полотна

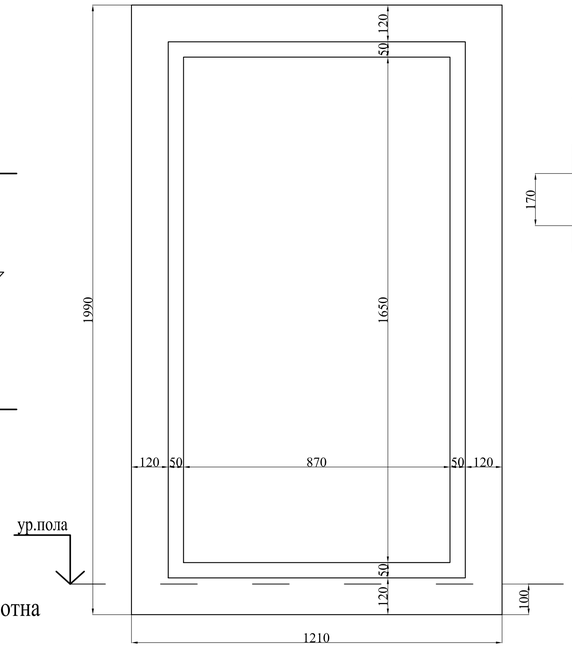

ПЛАН

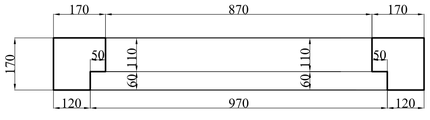

1. Чертеж дверного проема Дв1-19 и столярного заполнения разработан для помещения бывшего храма Михаила Малеина, находящегося в настоящее время в руинированном состоянии и подлежащего воссозданию.
2. Маркировку проемов смотреть лист 3 данного комплекта чертежей
3. Дверная колода столярного заполнения устанавливается на этапе воссоздания кирпичной кладки стены. Во избежание повреждений рекомендуется на время производство работ установленную дверную колоду рекомендуется защитить вспененной пленкой.
4. Поверхности дверных колод обращенные к кладке и находящиеся под наметом штукатурки, обрабатываются антисептиком, и обиваются толем.
5. Дверной блок изготавливается из древесины сосны 1 сорта, влажность не более 12%.
6. Установка дверных колод выполняется по уровню и отвесу (без перекосов), крепится к кладке специальными ершами.
7. Швы между колодой и кладкой тщательно проконопачиваются паклей смоченной в растворе алебастра.
8. Полотно дверного блока устанавливается после окончания отделочных работ
9. Покраска изделия выполняется согласно технологическим рекомендациям. Цвет согласовывается с архитектором-реставратором.
10. Скобяные изделия для дверного полотна Дв1-19 см. лист 69.
11. Все размеры на чертеже даны в миллиметрах.

						209-29-14Р	
						Архангельская область, Соловки, остров Анзер, Свято-Троицкий скит	
Изм.	Кол. уч.	Лист	№ док	Подп.	Дата		
Руков. рест. отд.			Т.М.Беляева			Ансамбль Троицкой церкви с колокольней и келейным корпусом	Стадия: РД; Лист: 68; Листов:
Научн. руков.			Н.И.Смирнов				
Арх. реставр.			А.С.Тихановская				
Арх. реставр.			И.А.Котышева			Дверной проем Дв1-19 Общие виды, план, сечения блока Дв1-19	ООО "Мастерские Андрея Анисимова"

Формат А1