


Согласовано

Инов. № подл.	Подп. и дата		Взам. инв. №	

Развертка помещения в осях 6-1
2-го этажа келейного корпуса

М 1:50

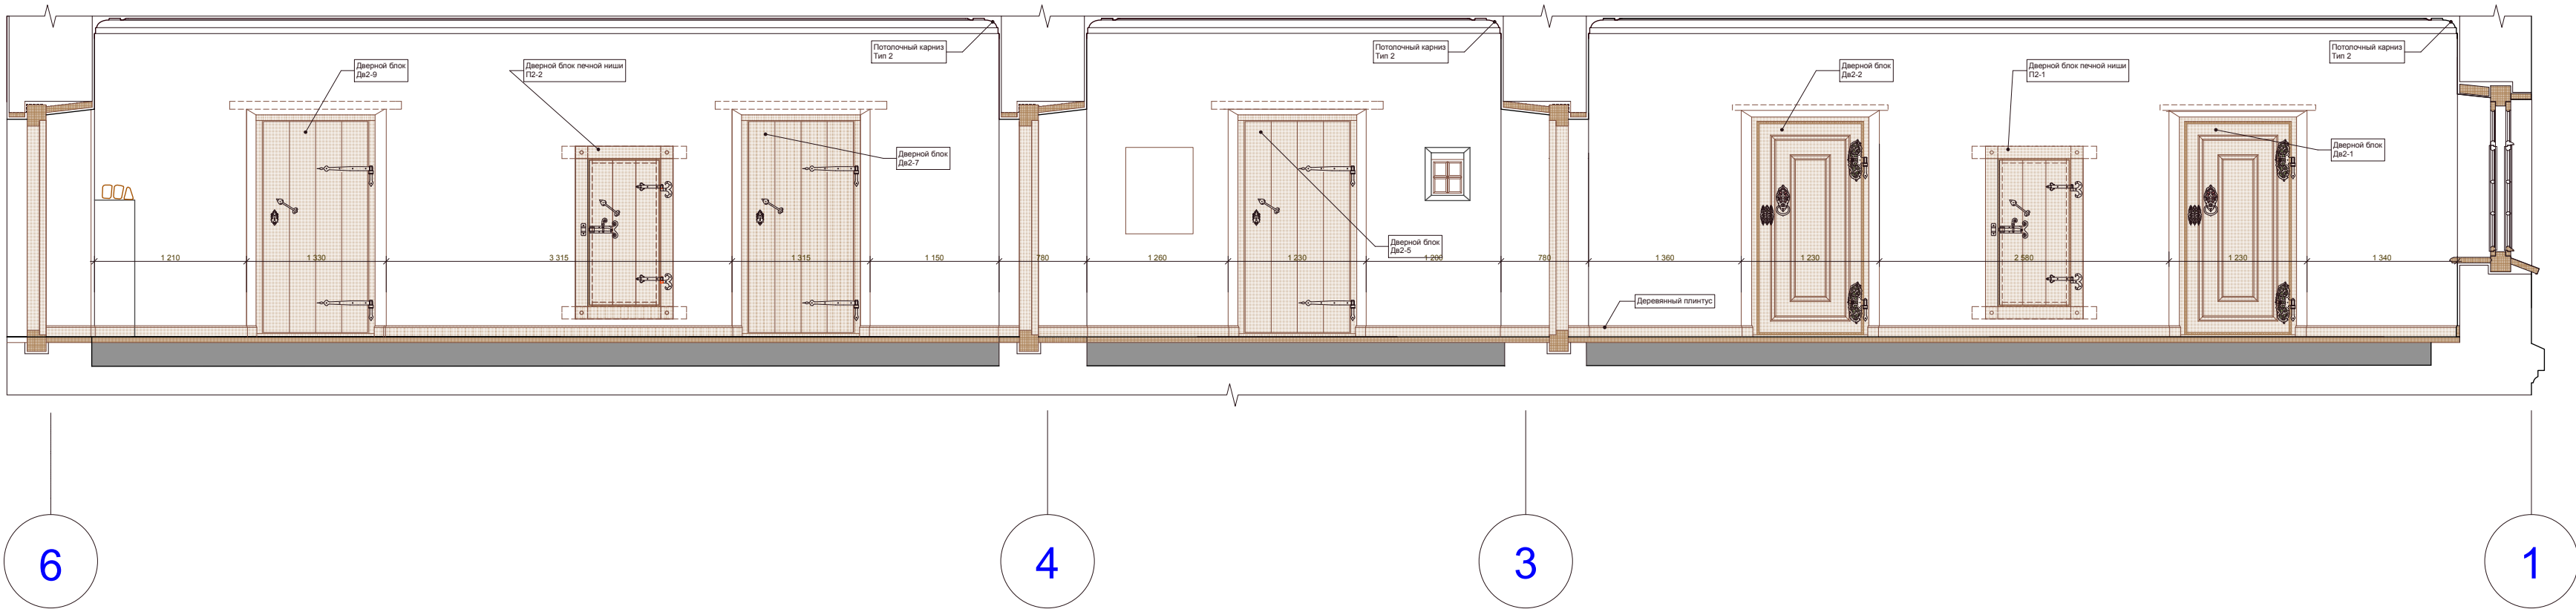

						Архангельская область, Соловки, остров Анзер, Свято-Троицкий скит			
Изм.	Кол. уч.	Лист	№ док.	Подп.	Дата	Ансамбль Троицкой церкви с колокольной и келейным корпусом	Стадия	Лист	Листов
Руков. рест. отд.	Т.М.Беляева						РД	70	
Научн. руков.	Н.И.Смирнов					Развертка помещения в осях 6-1 2-го этажа келейного корпуса	ООО "Мастерские Андрея Анисимова"		
Арх. реставр.	А.С.Тихановская								
Арх. реставр.	И.А.Котышева								