
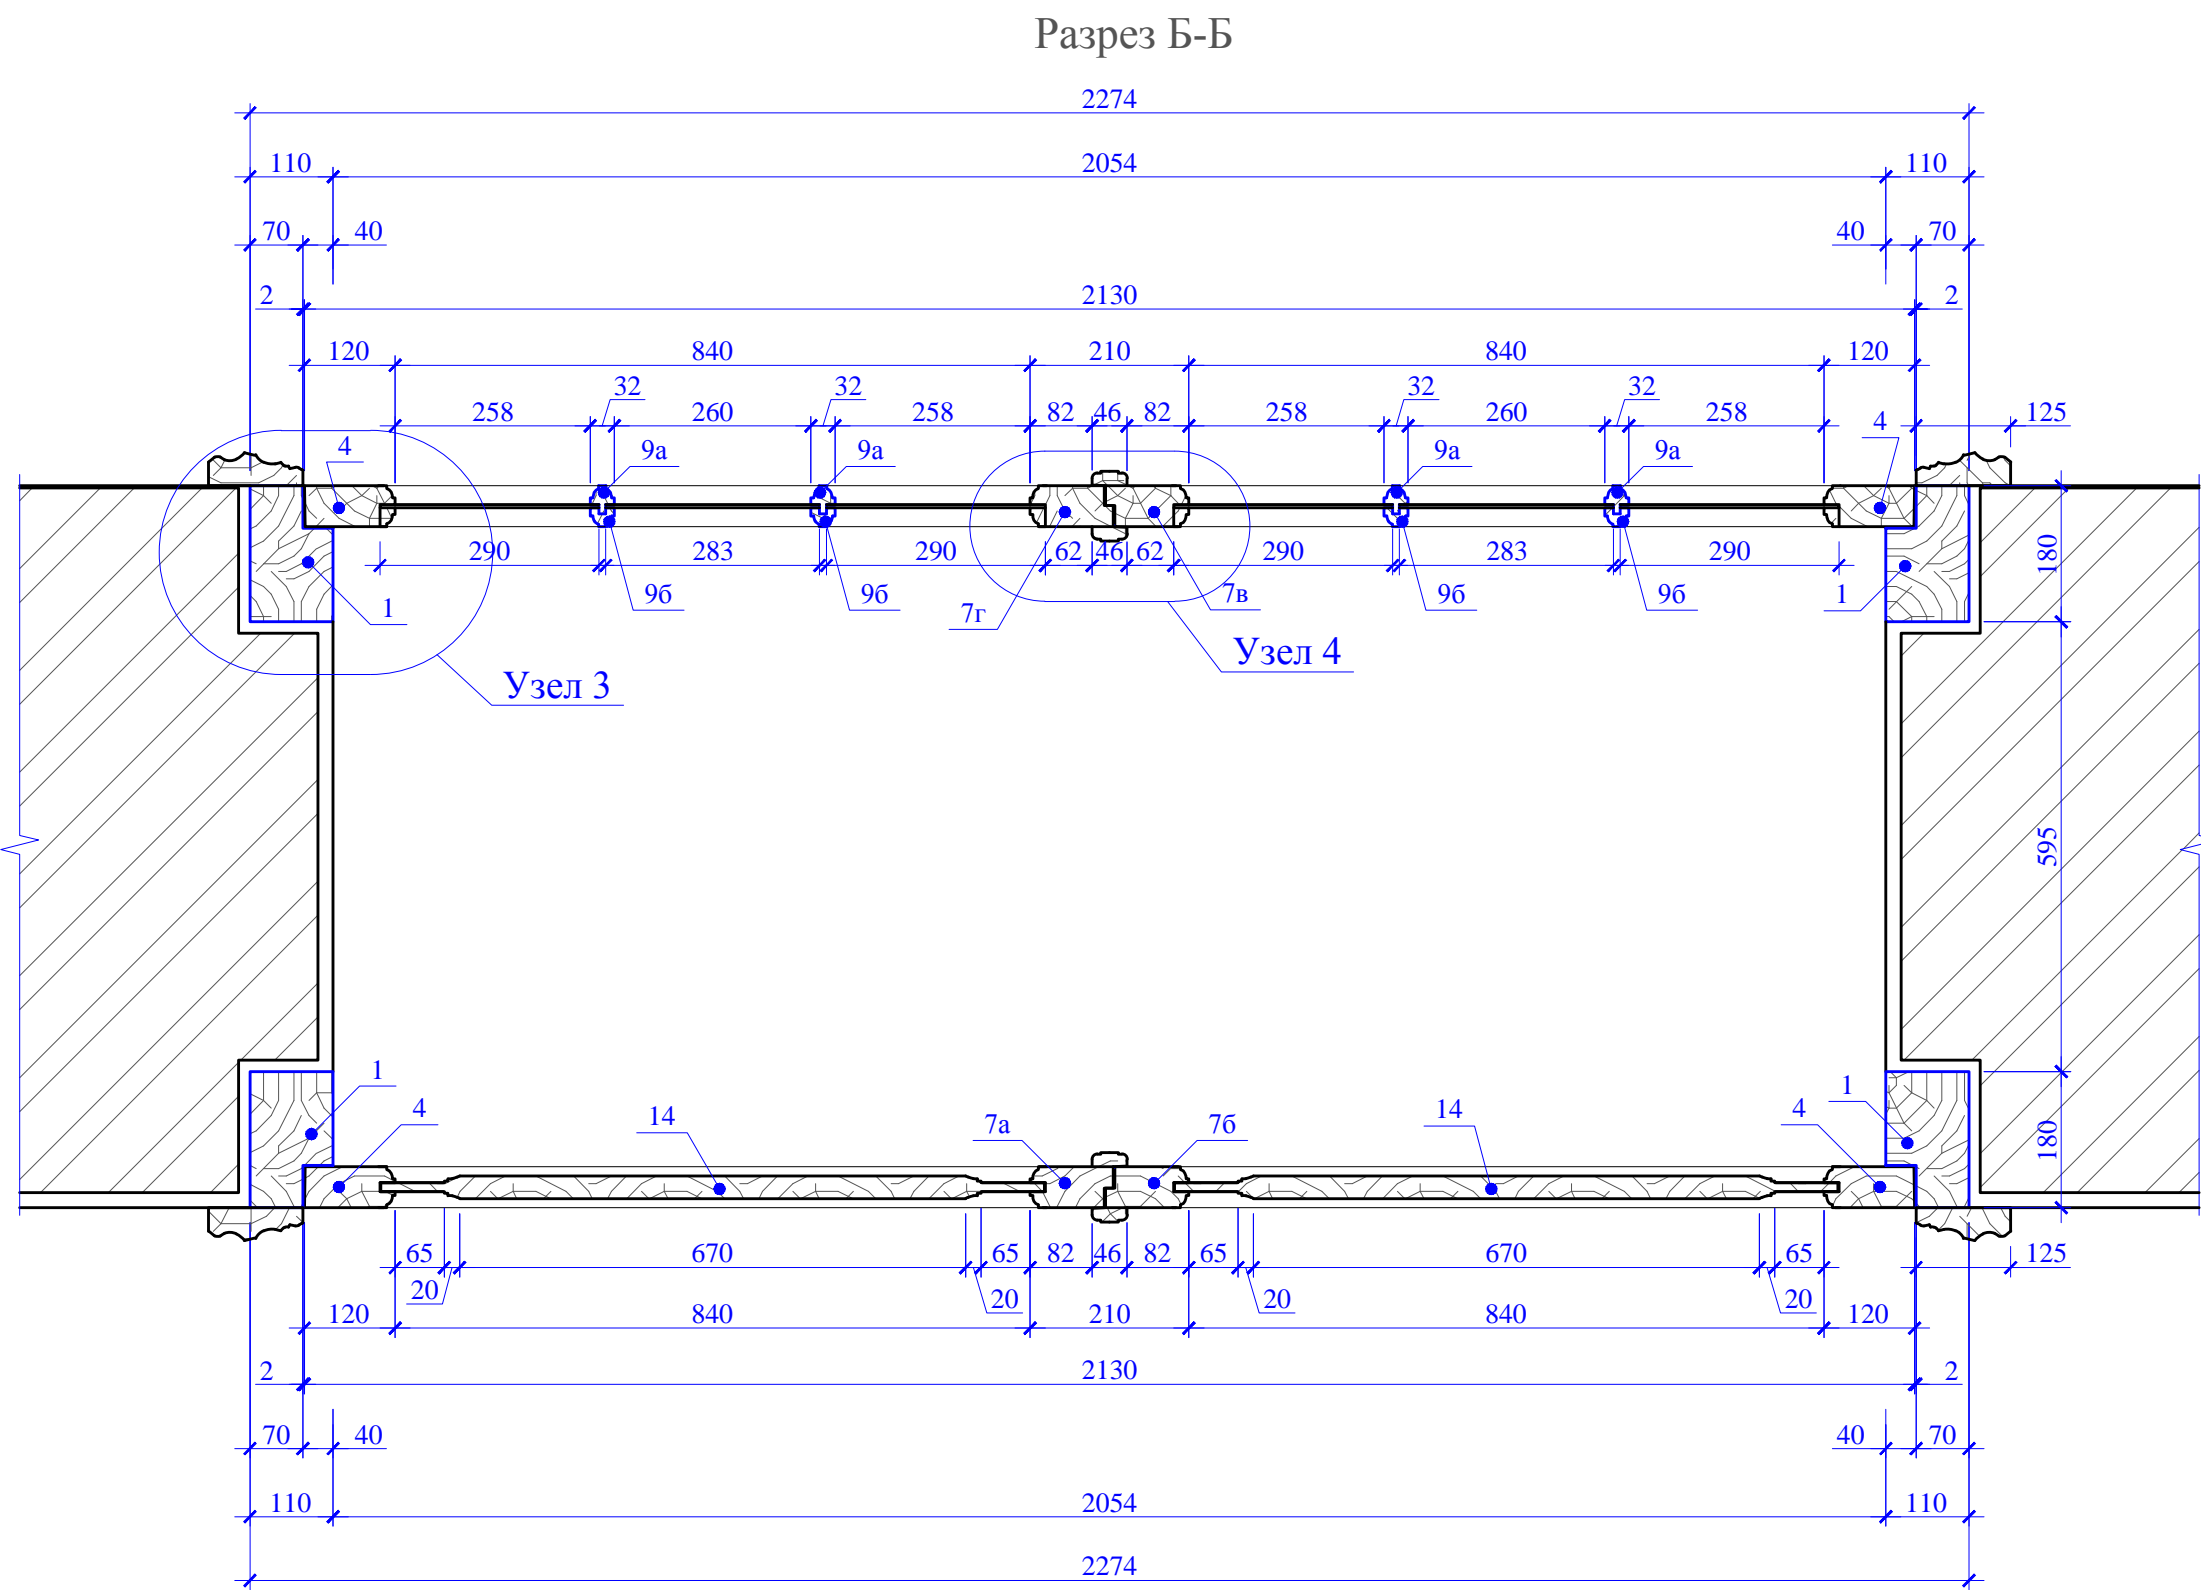
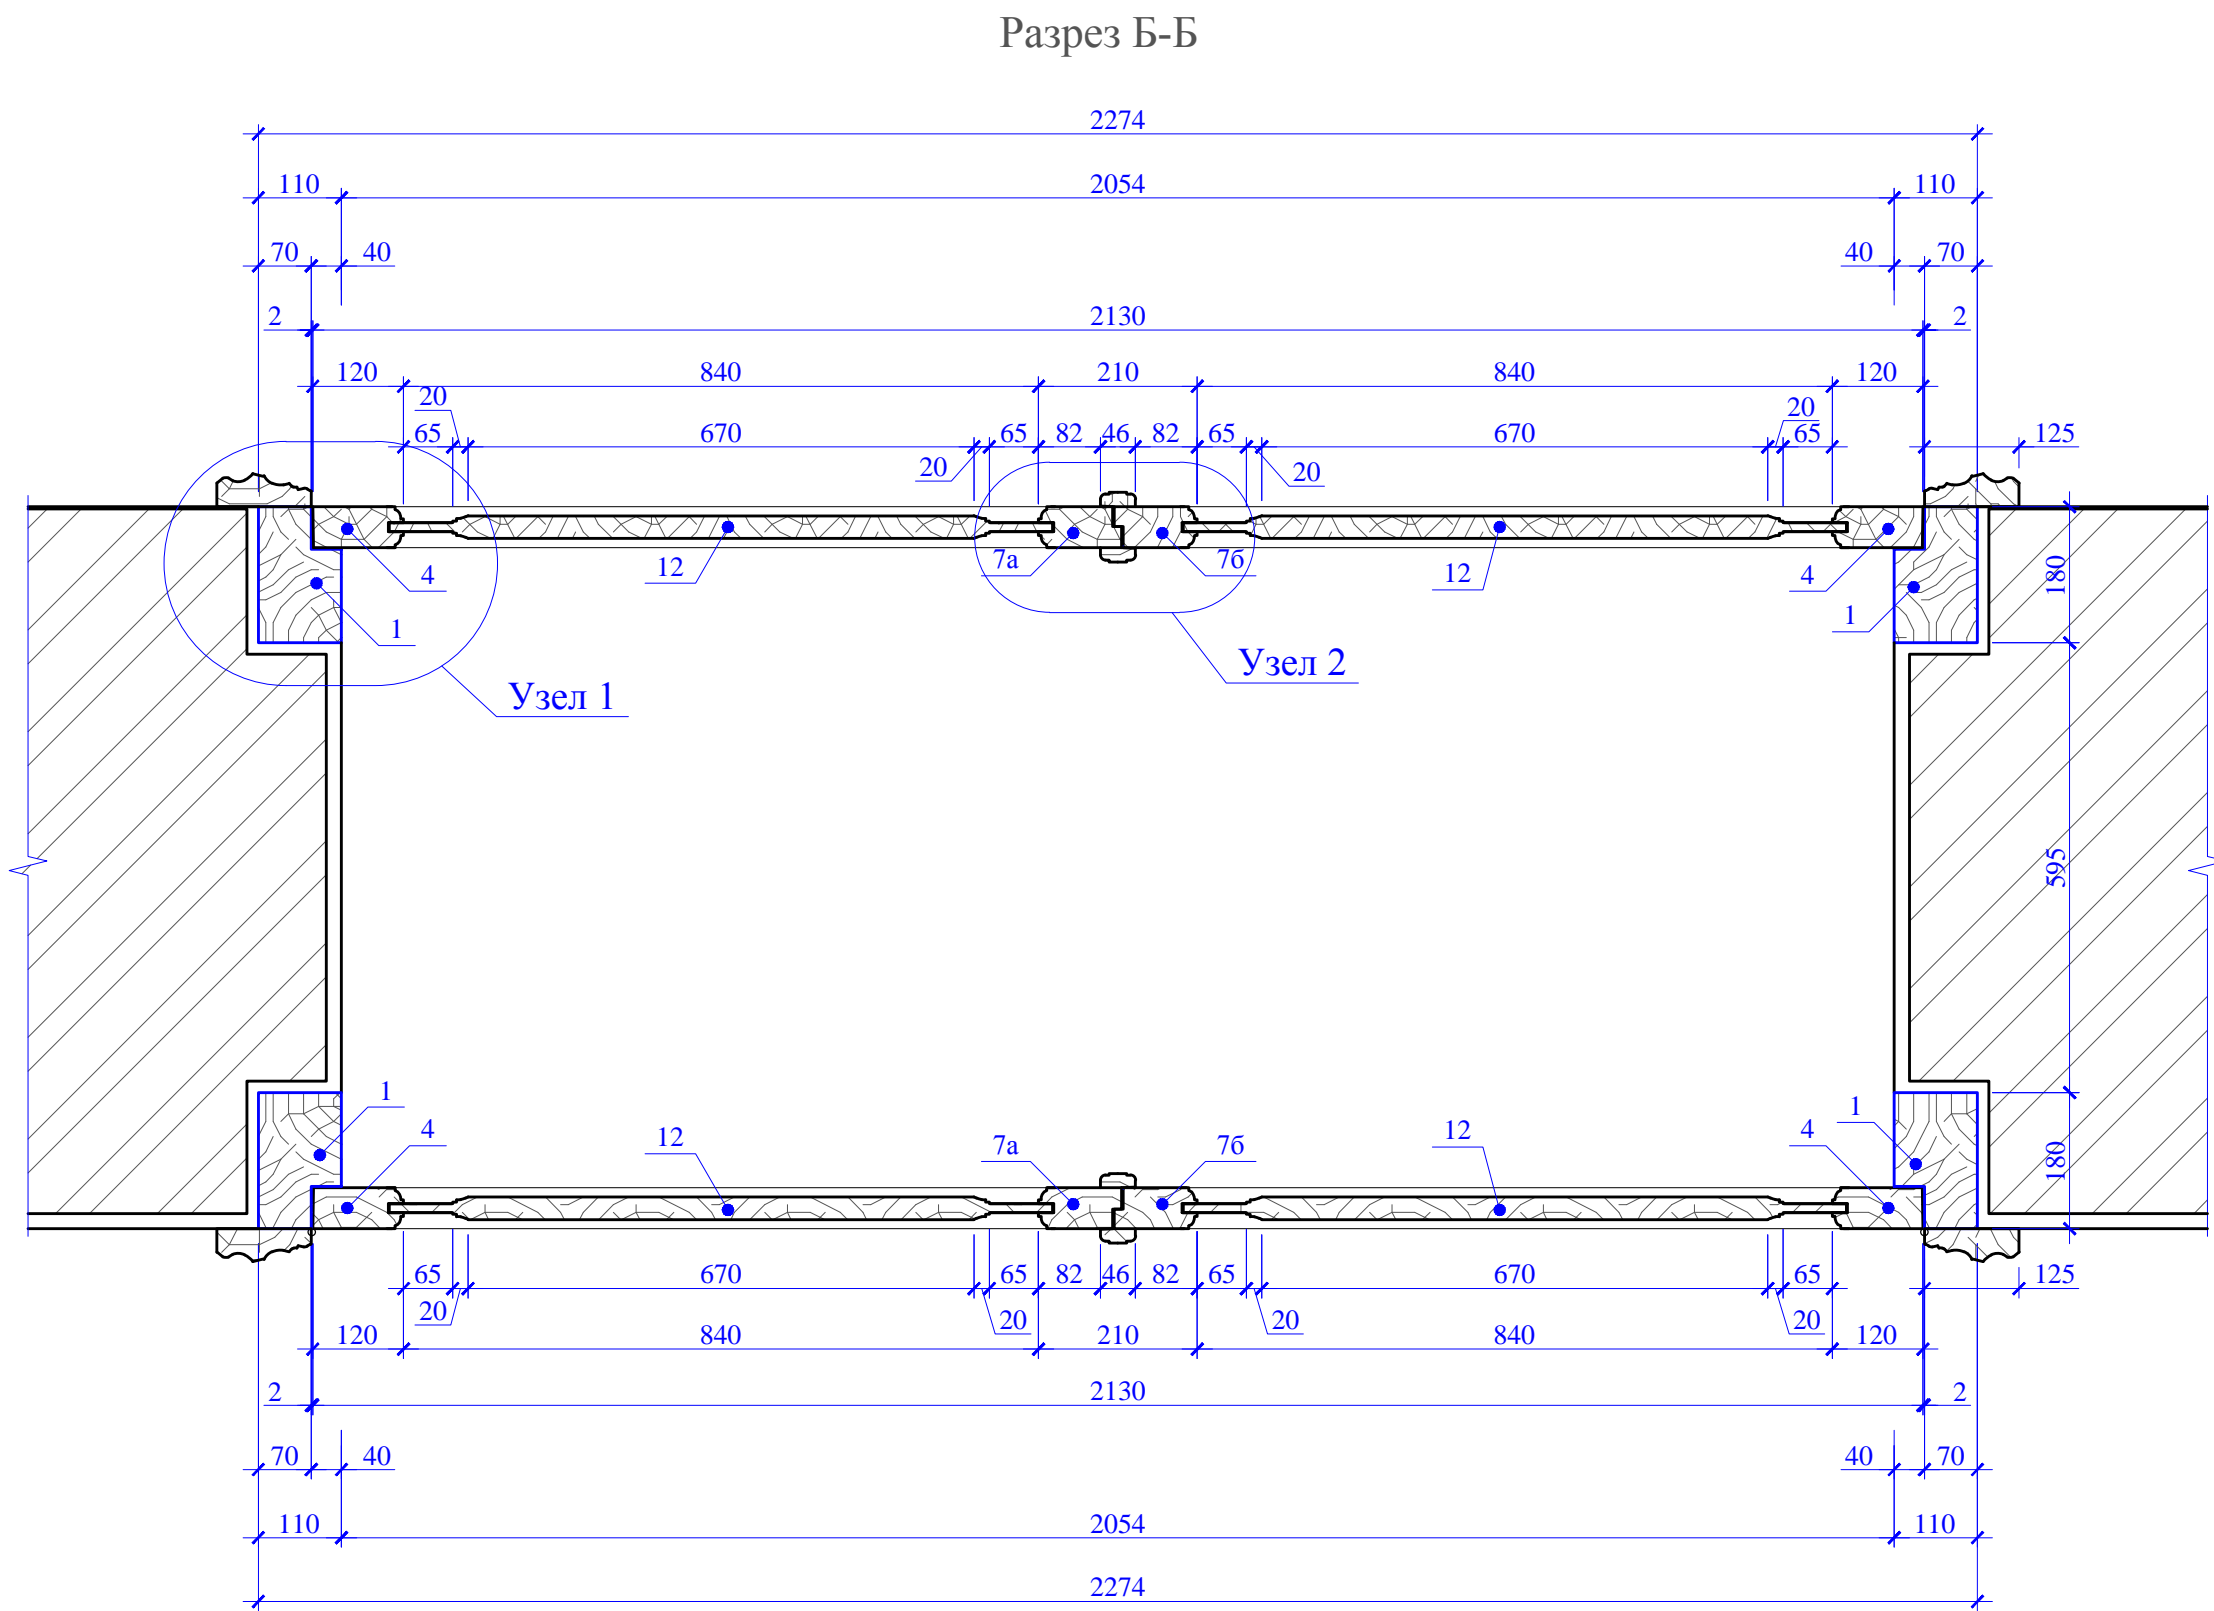
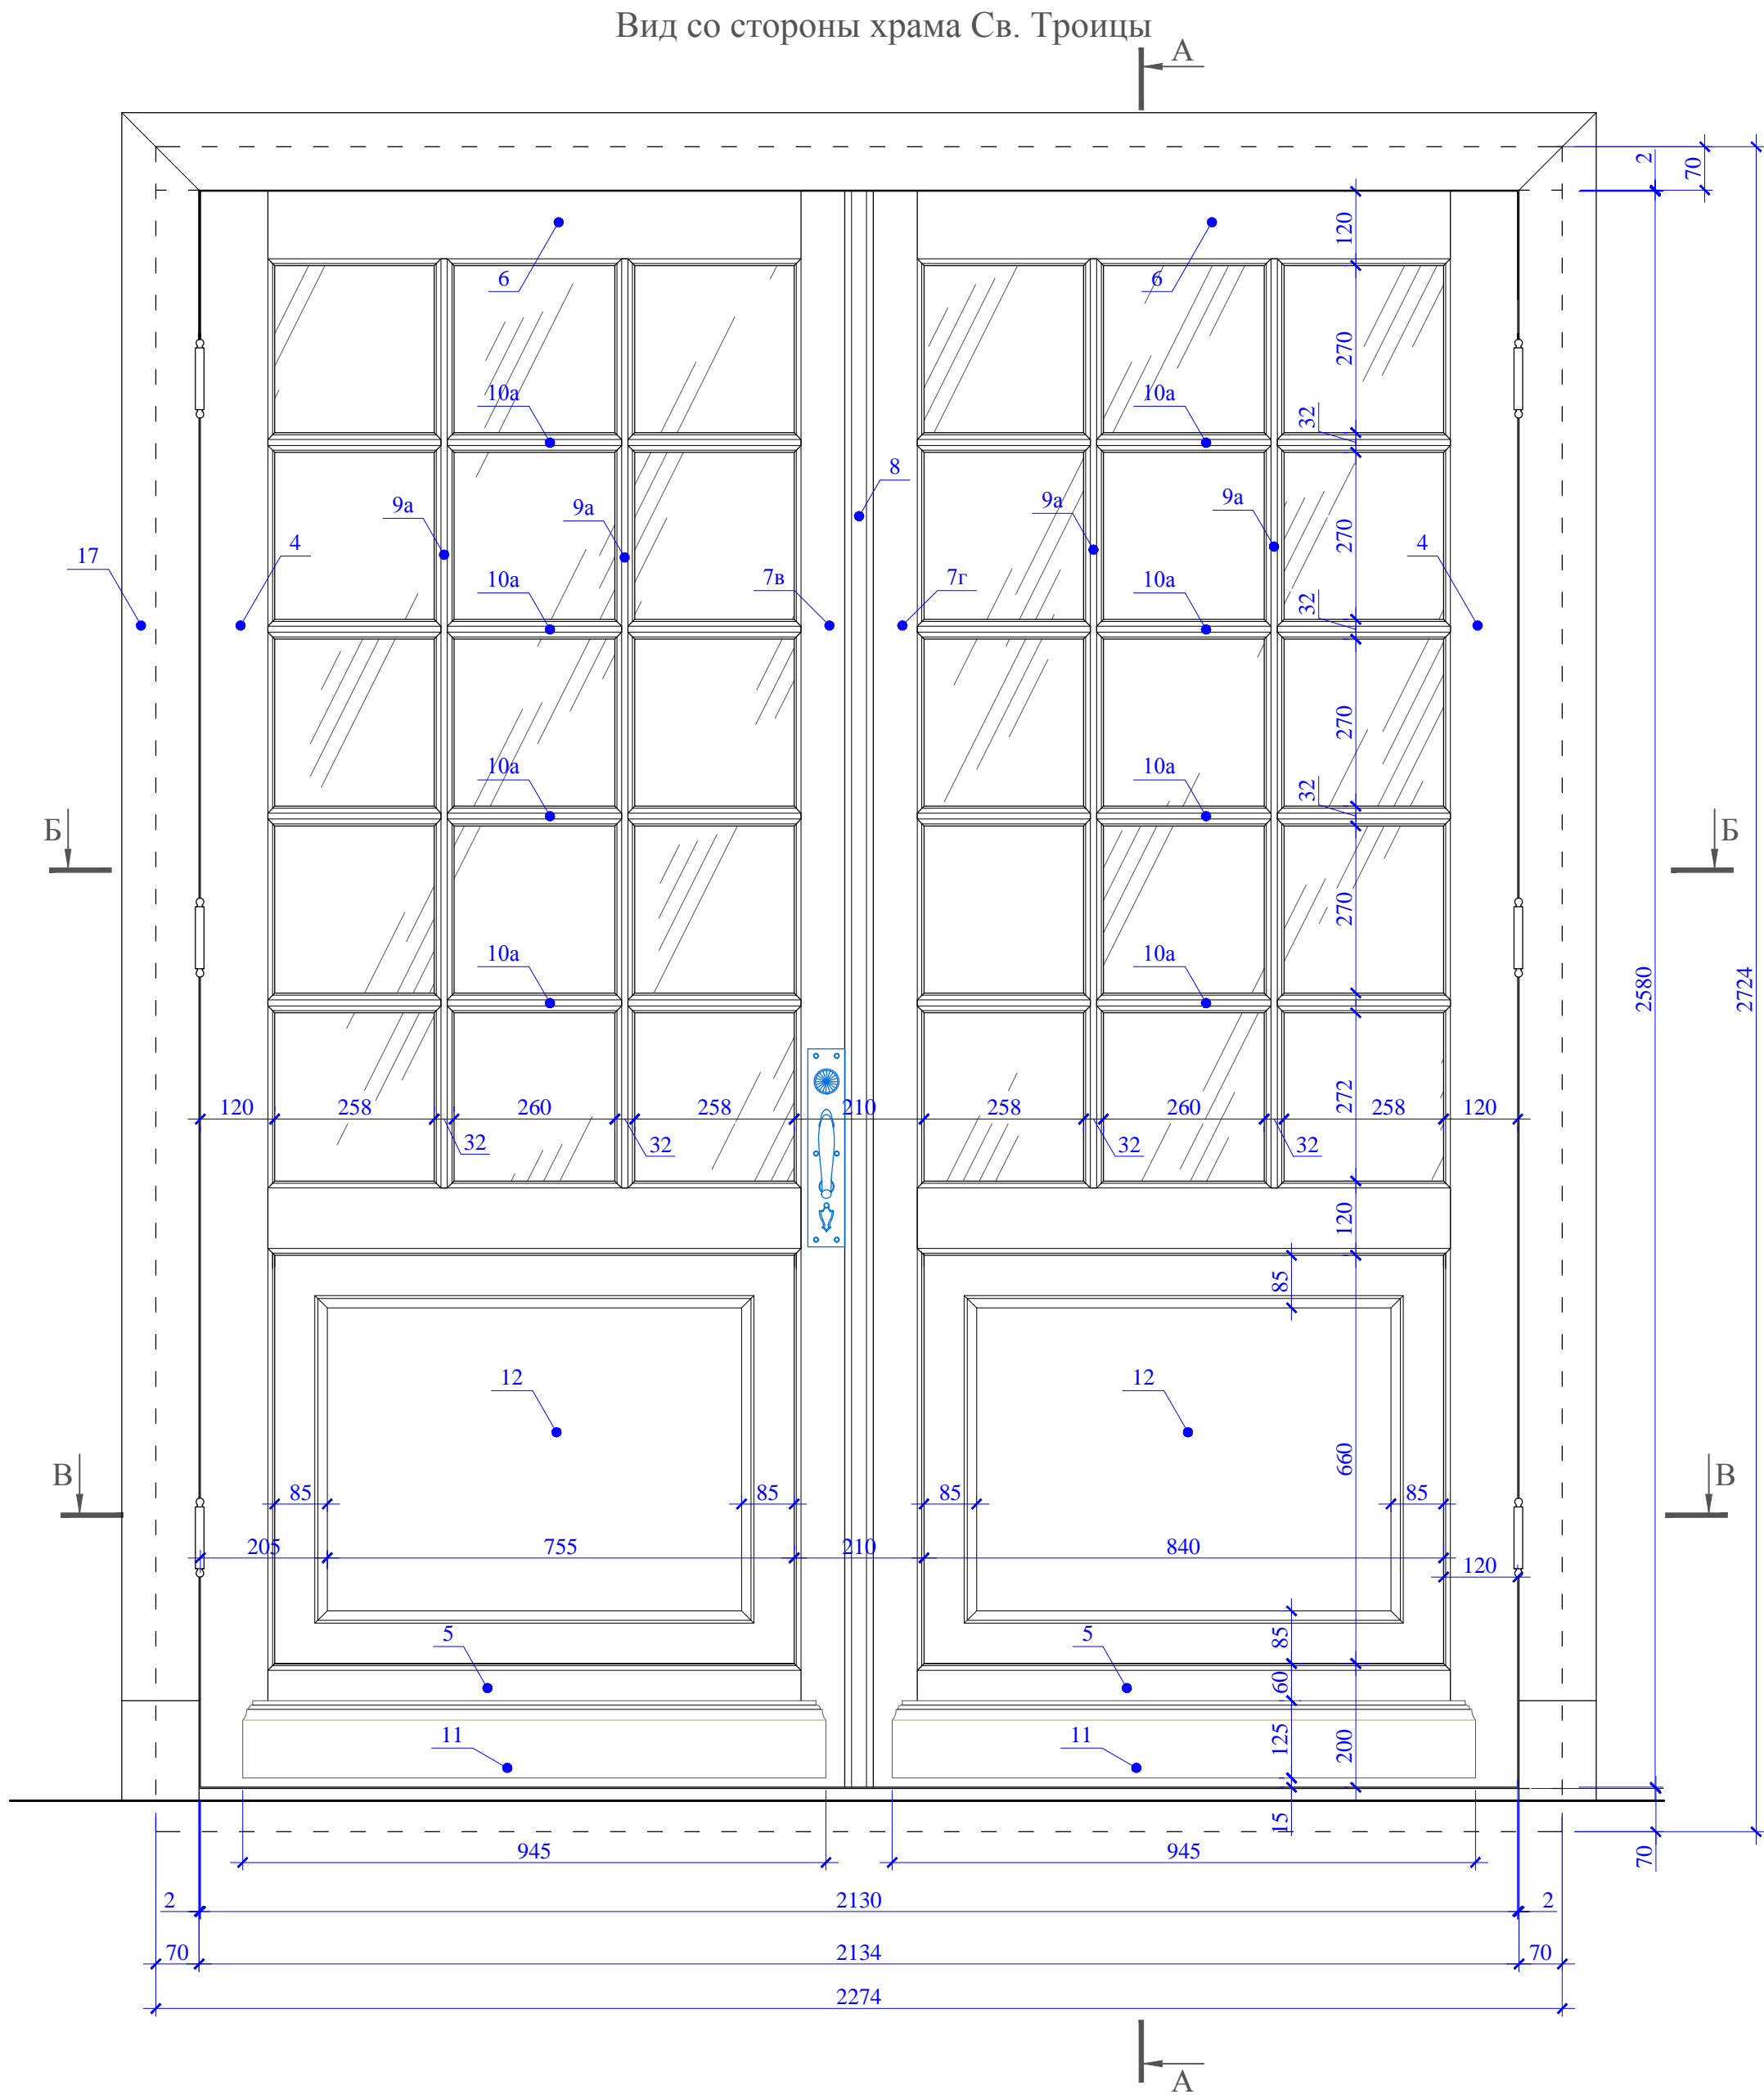
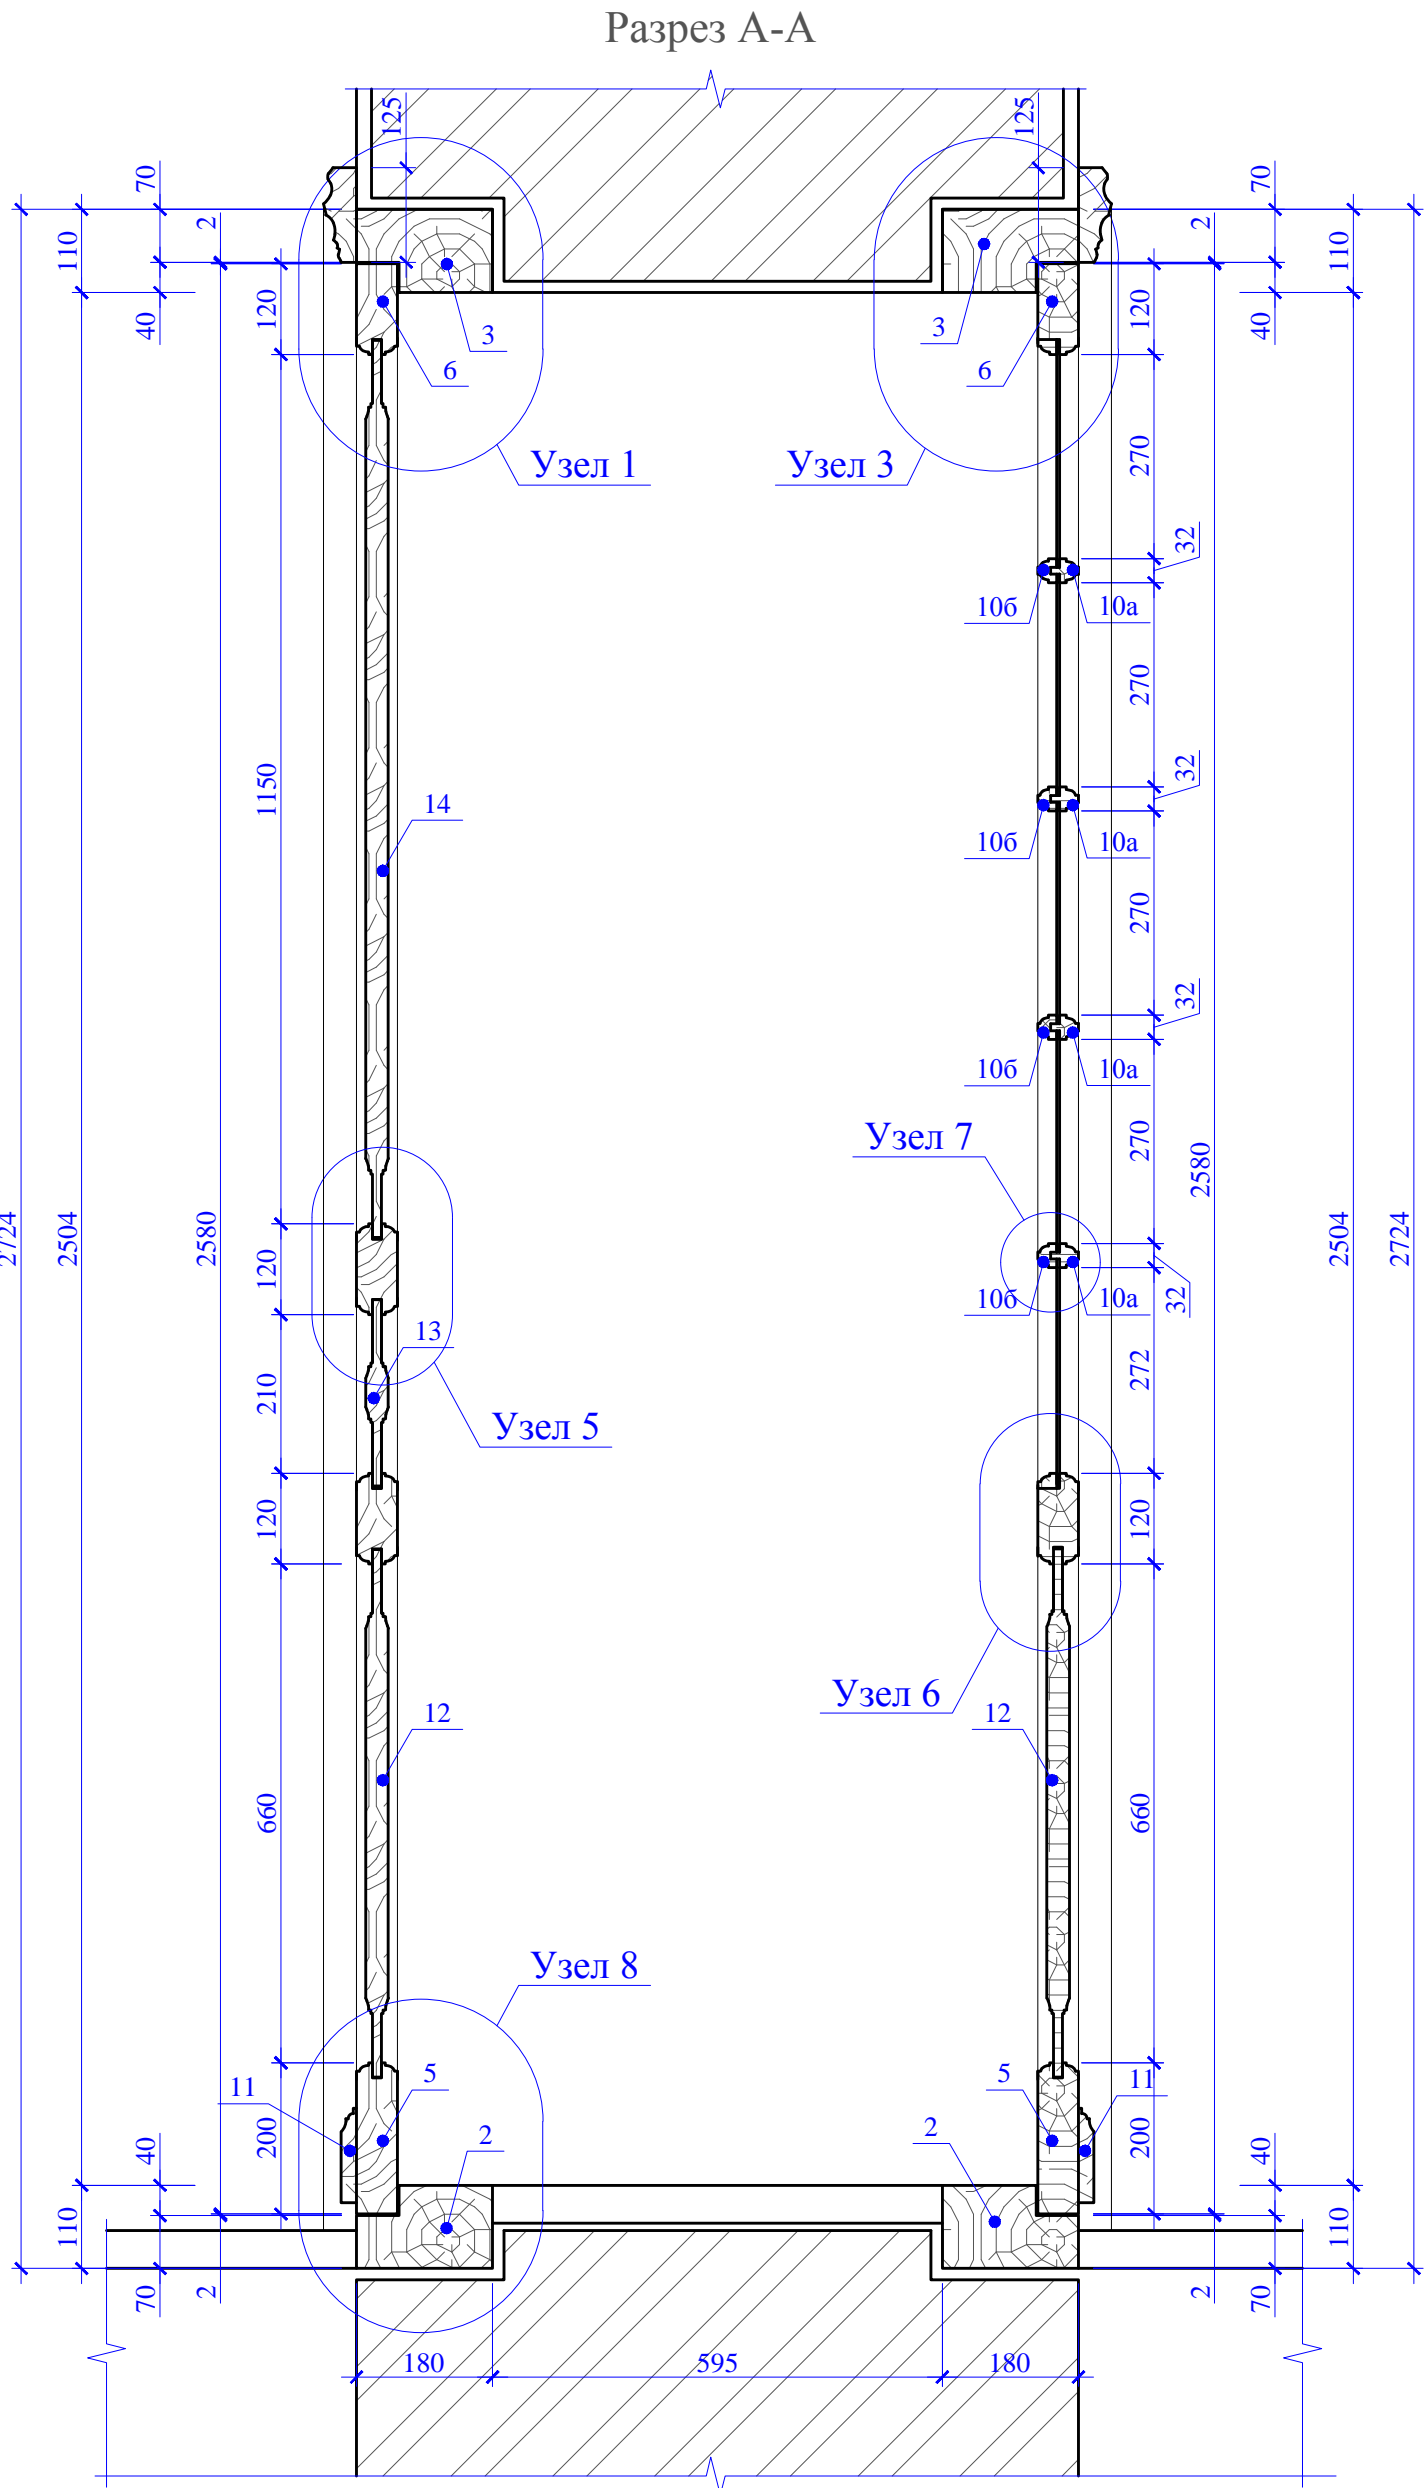


Столярное заполнение для двери ДВ1-24

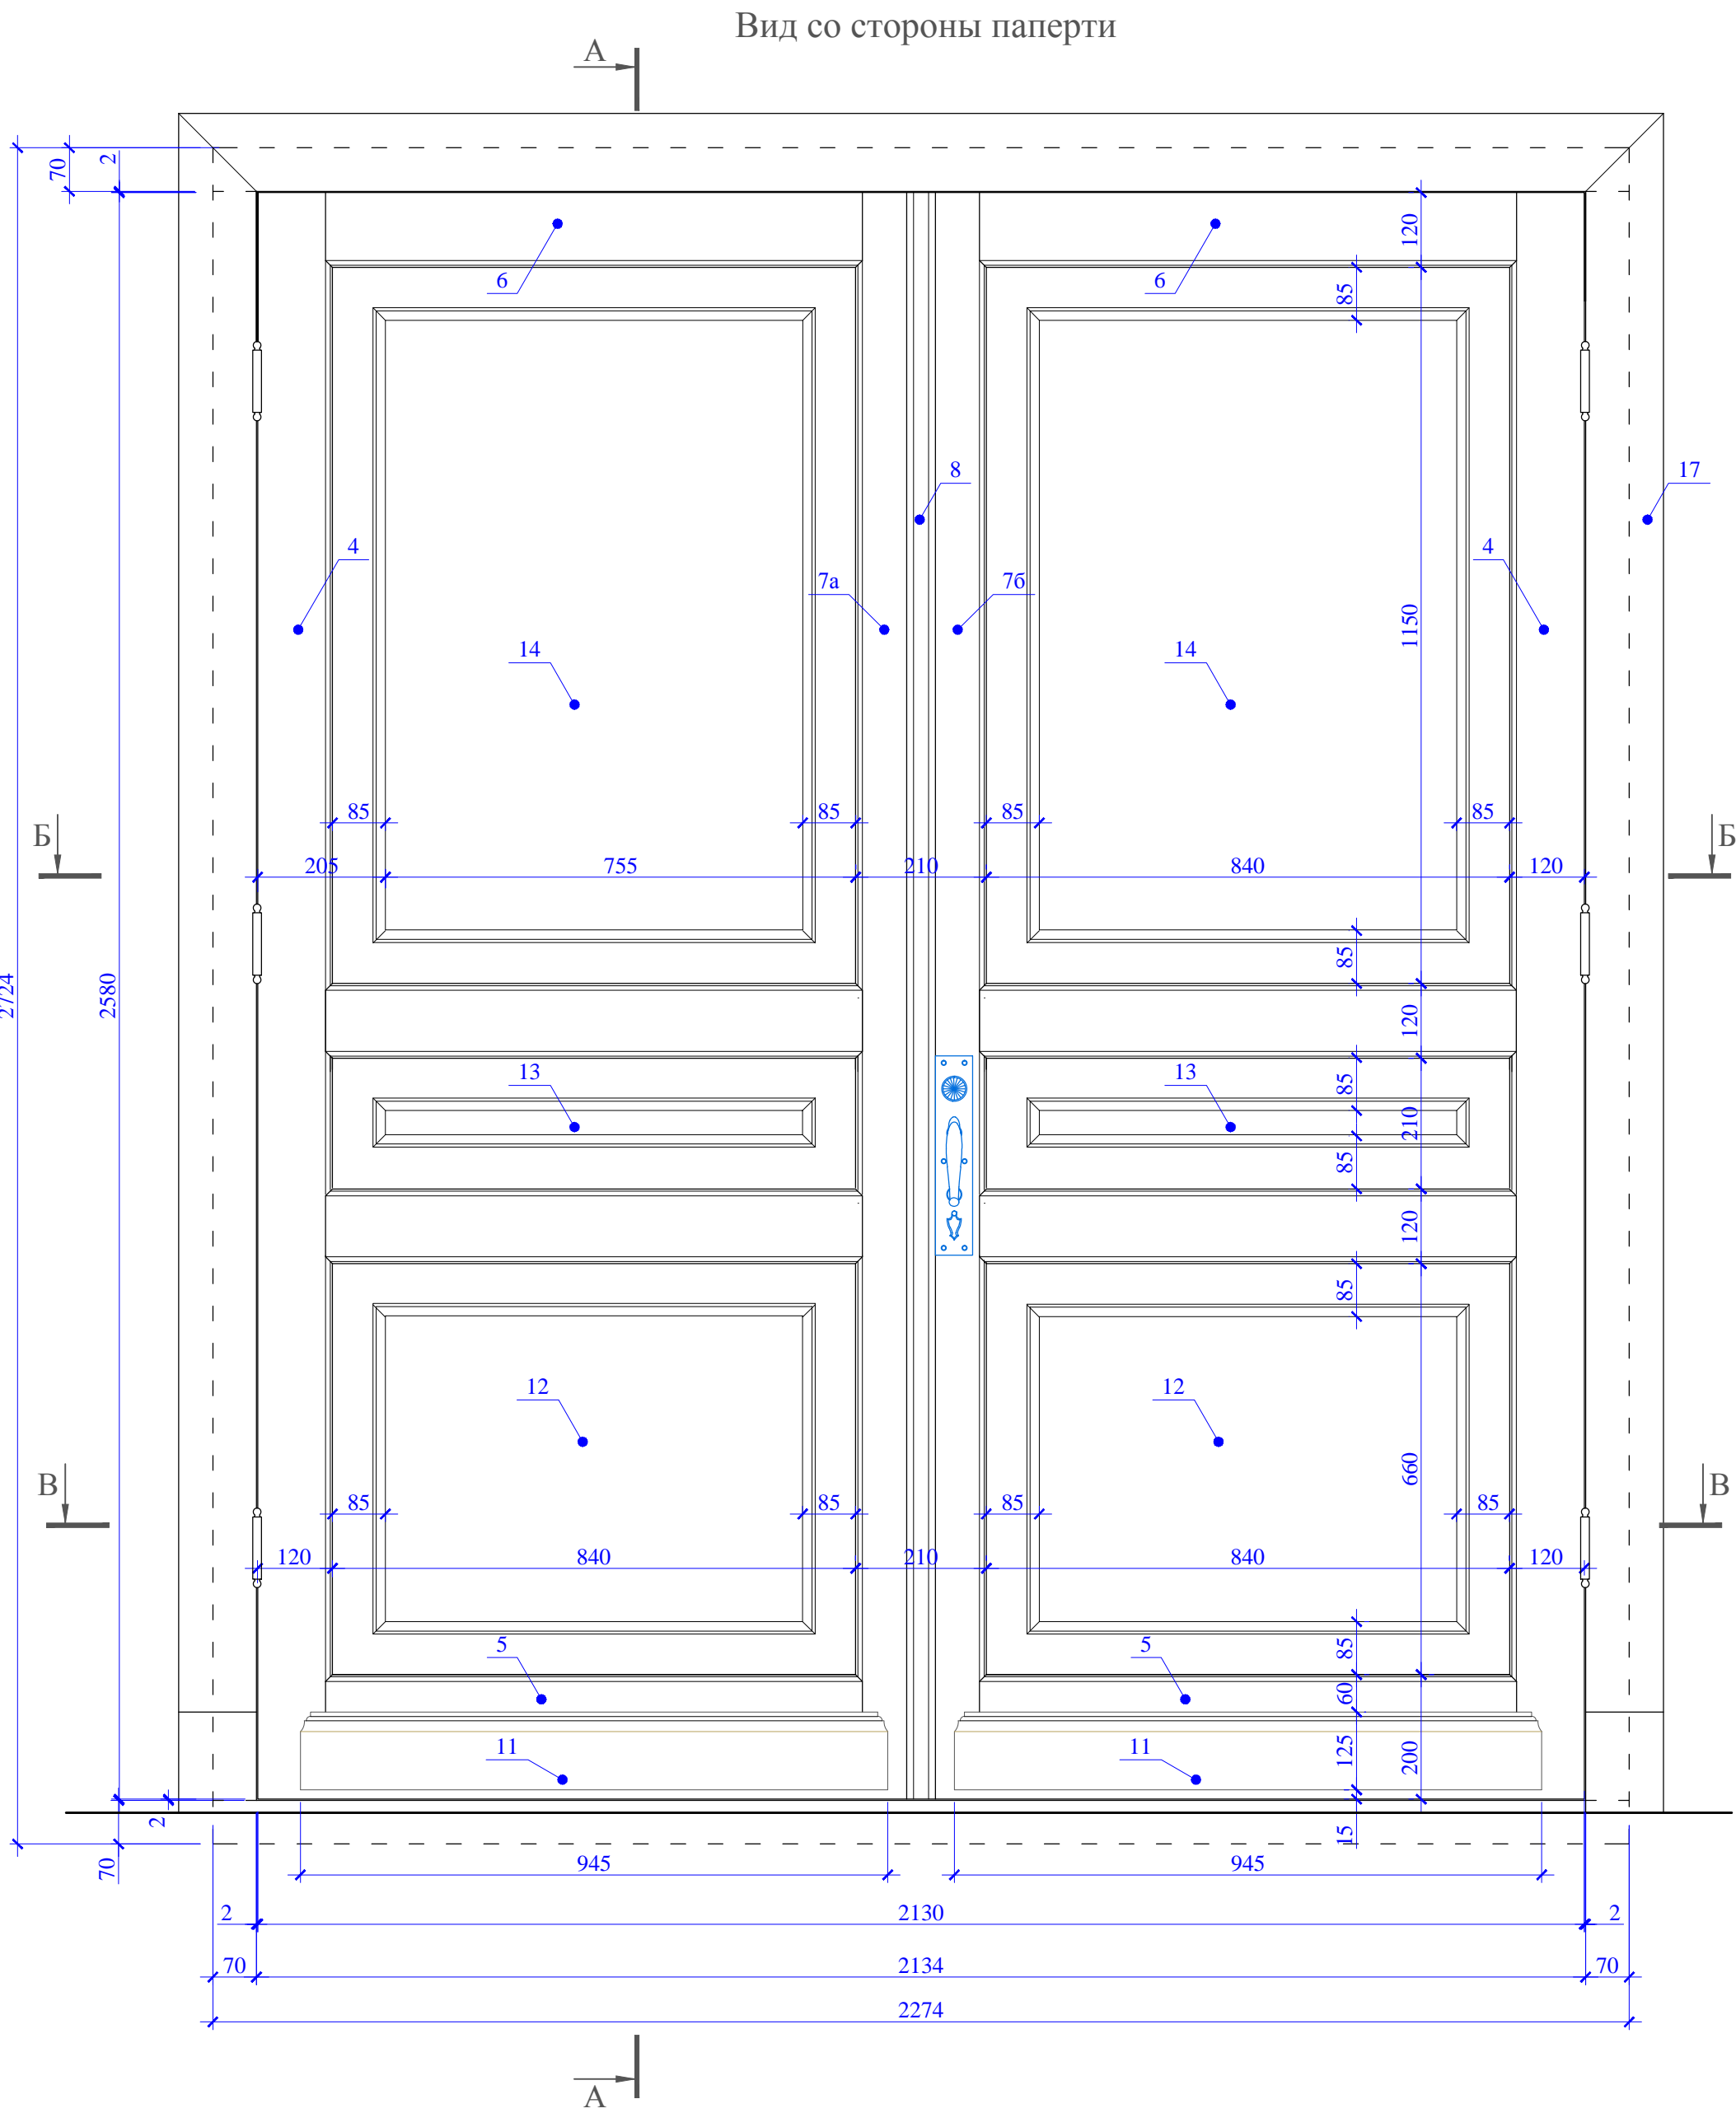

1. Чертеж дверных блоков разработан на основе обмеров сохранившихся закладных колод .
2. Узлы изделия смотреть на листе РД-73.
3. Маркировку проемов смотреть лист РД-3.
4. Перед началом работ габариты колоды следует уточнить . При установке допускается подтеска внешних контуров колоды .
5. Дверной блок изготавливается из древесины сосны I сорта, влажность не более 12%.
6. Поверхности дверных колод обращенные к кладке и находящиеся под наметом штукатурки , обрабатываются антисептиком, осмаливаются или обиваются толем.
7. Швы между колодой и кладкой тщательно проконопачиваются паклей смоченной в растворе алебастра.
8. Цвет покраски согласовать с архитектором -реставратором.
9. Все размеры на чертеже даны в миллиметрах
10. Спецификацию элементов, ведомость фурнитуры см. РД-80.

					209-29-10P-AP						
					Архангельская область, Соловки, Остров Анзер, Свято-Троицкий скит						
Изм.	Кол. ун.	Лист	№ док.	Подп.	Дата						
Рук. рест.	Беляева Т.М.			<i>Беляева Т.М.</i>		Ансамбль Троицкой церкви с колокольней и кельиным корпусом			Стадия	Лист	Листов
Науч. руковод.	Смирнов Н.И.			<i>Смирнов Н.И.</i>					РД	72	
Арх.-реставр.	Тихоновская А.С.			<i>Тихоновская А.С.</i>		Столярные заполнения дверного проема ДВ1-24 М 1:10			ООО "Мастерские Андрея Анисимова"		
Арх.-реставр.	Котышева И.А.			<i>Котышева И.А.</i>							
Вед. инж.-рест.	Краус С.В.			<i>Краус С.В.</i>							
Инж.-рест.	Тараскин Н.Н.			<i>Тараскин Н.Н.</i>							