



Столярное заполнение для двери ДВ2-22

Вид со стороны храма Св. Троицы

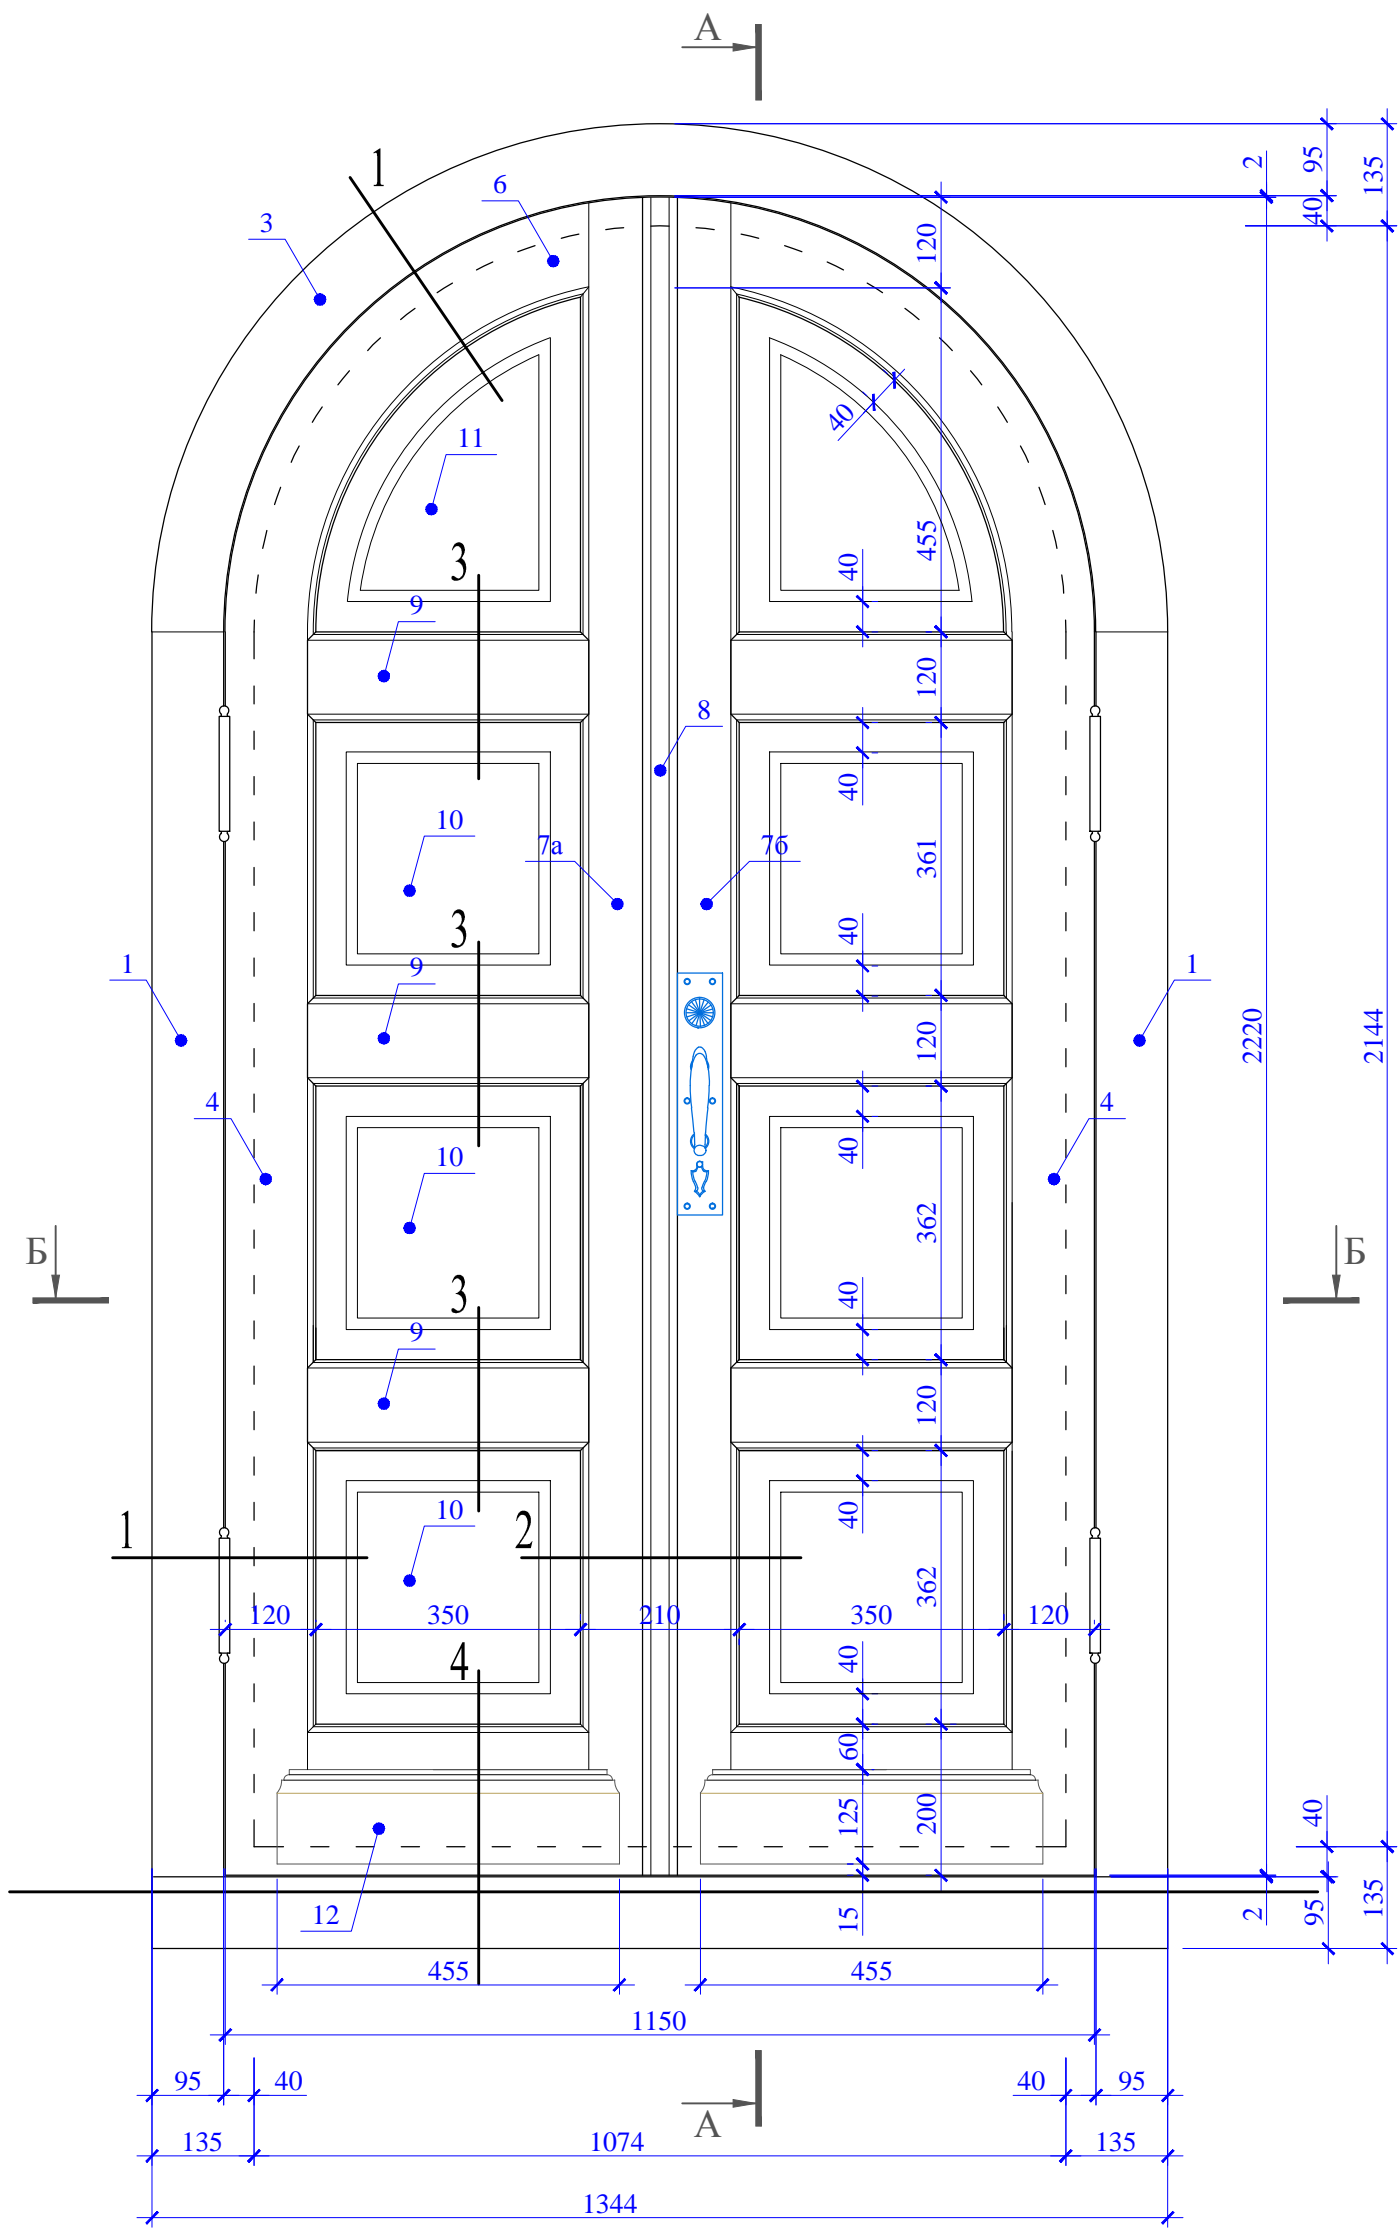

Разрез А-А

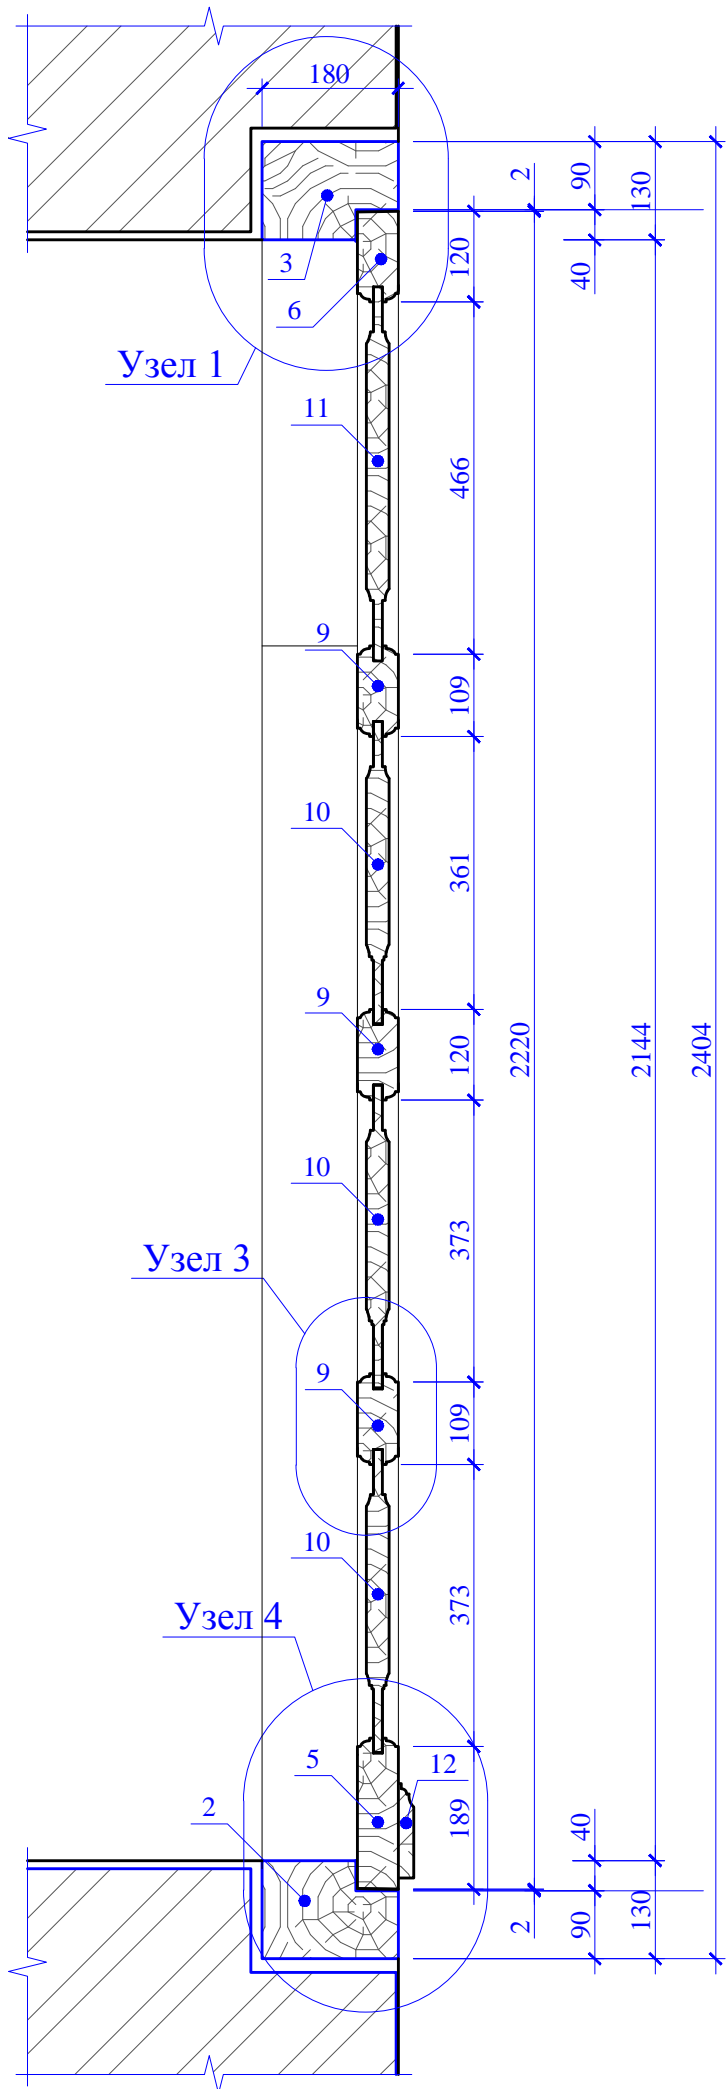

Спецификация деревянных элементов  
для двери Дв2-22

Поз.	Наименование	Сечение мм	Длина мм	Кол. шт	Общая длина м	Объем м. куб.
	Колода					
1	Обвязка вертикальная	180x135	1860	2	3,72	0,090
2	Нижняя обвязка	180x135	1344	1	1,34	0,033
3	Обвязка верхняя радиальная	180x135	2370*	1	2,37	0,058
	Дверные полотна					
4	Обвязка боковая	120x54	1765	2	3,53	0,023
5	Обвязка нижняя	200x54	580	2	1,16	0,013
6	Обвязка верхняя радиальная	120x54	1020*	2	2,04	0,013
7 а/б	Обвязка вертикальная (притвор левый и правый)	110x54	2220	2	4,44	0,026
8	Нашельник	46x20	2220	2	4,44	0,004
9	Средник горизонтальный	120x54	580	6	3,48	0,023
10	Филенка1	30x400	390	6	2,34	0,028
11	Филенка2	30x495	390	2	0,78	0,012
12	Плинтус	125x20	455	2	0,91	0,002


Итого: 0,325 м. куб.

\*Для криволинейных элементов дана развернутая длина

Ведомость фурнитуры  
для двери Дв2-22

Наименование	Кол-во, шт
Замок врезной	1
Петля дверная	4
Шпингалет	2
Ручка	2

Разрез Б-Б

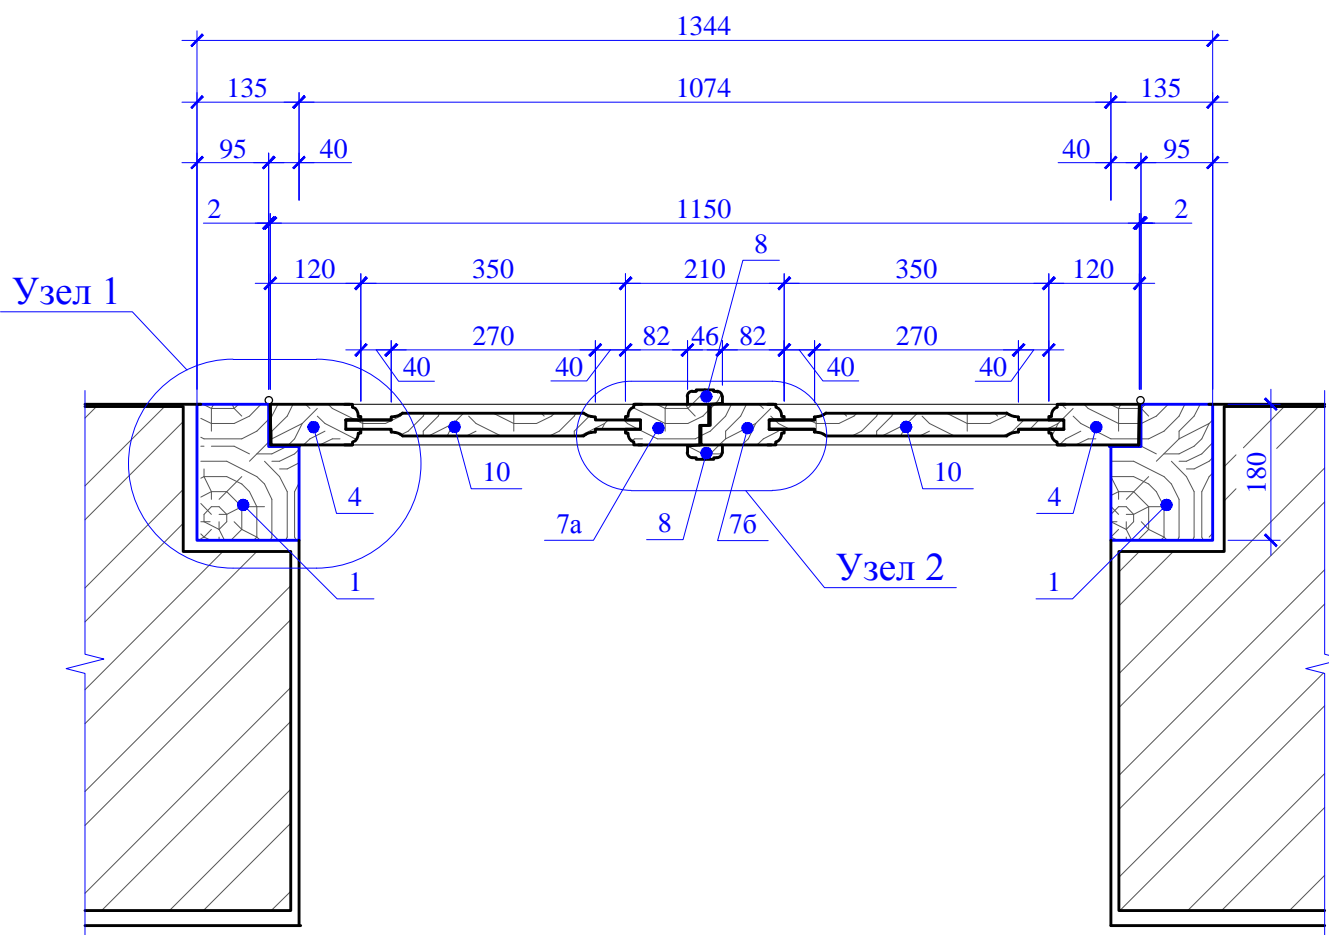

- Чертеж дверных блоков разработан на основе обмеров сохранившихся закладных колод дверного проема Дв 2-22.
- Узлы изделия смотреть на листе РД-75.
- Маркировку проемов смотреть лист РД-3.
- Перед началом работ габариты колоды следует уточнить. При установке допускается подтеска внешних контуров колоды.
- Дверной блок изготавливается из древесины сосны 1 сорта, влажность не более 12%.
- Поверхности дверных колод обращенные к кладке и находящиеся под наметом штукатурки, обрабатываются антисептиком, осмаливаются или обиваются толем.
- Швы между колодой и кладкой тщательно проконопачиваются паклей смоченной в растворе алебастра.
- Цвет покраски согласовать с архитектором-реставратором.
- Все размеры на чертеже даны в миллиметрах

Изм.	Кол. уч.	Лист	№ док.	Подп.	Дата	209-29-10P-AP			
Рук. рест.	Беляева Т.М.	Науч. руковод.	Смирнов Н.И.	Арх.-реставр.	Тухановская А.С.	Архангельская область, Соловки, Остров Анзер, Свято-Троицкий скит			
Арх.-реставр.	Котышева И.А.	Вед. инж.-рест.	Краус С.В.	Инж.-рест.	Тараскин Н.Н.	Ансамбль Троицкой церкви с колокольней и келуным корпусом			
Столярное заполнения дверного проема ДВ2-22 М 1:10						Стадия	Лист	Листов	
						РД	74		
						ООО "Мастерские Андрея Анисимова"			