



Столярное заполнение дверного проема ДН1-1


Дверь. Вид с улицы.

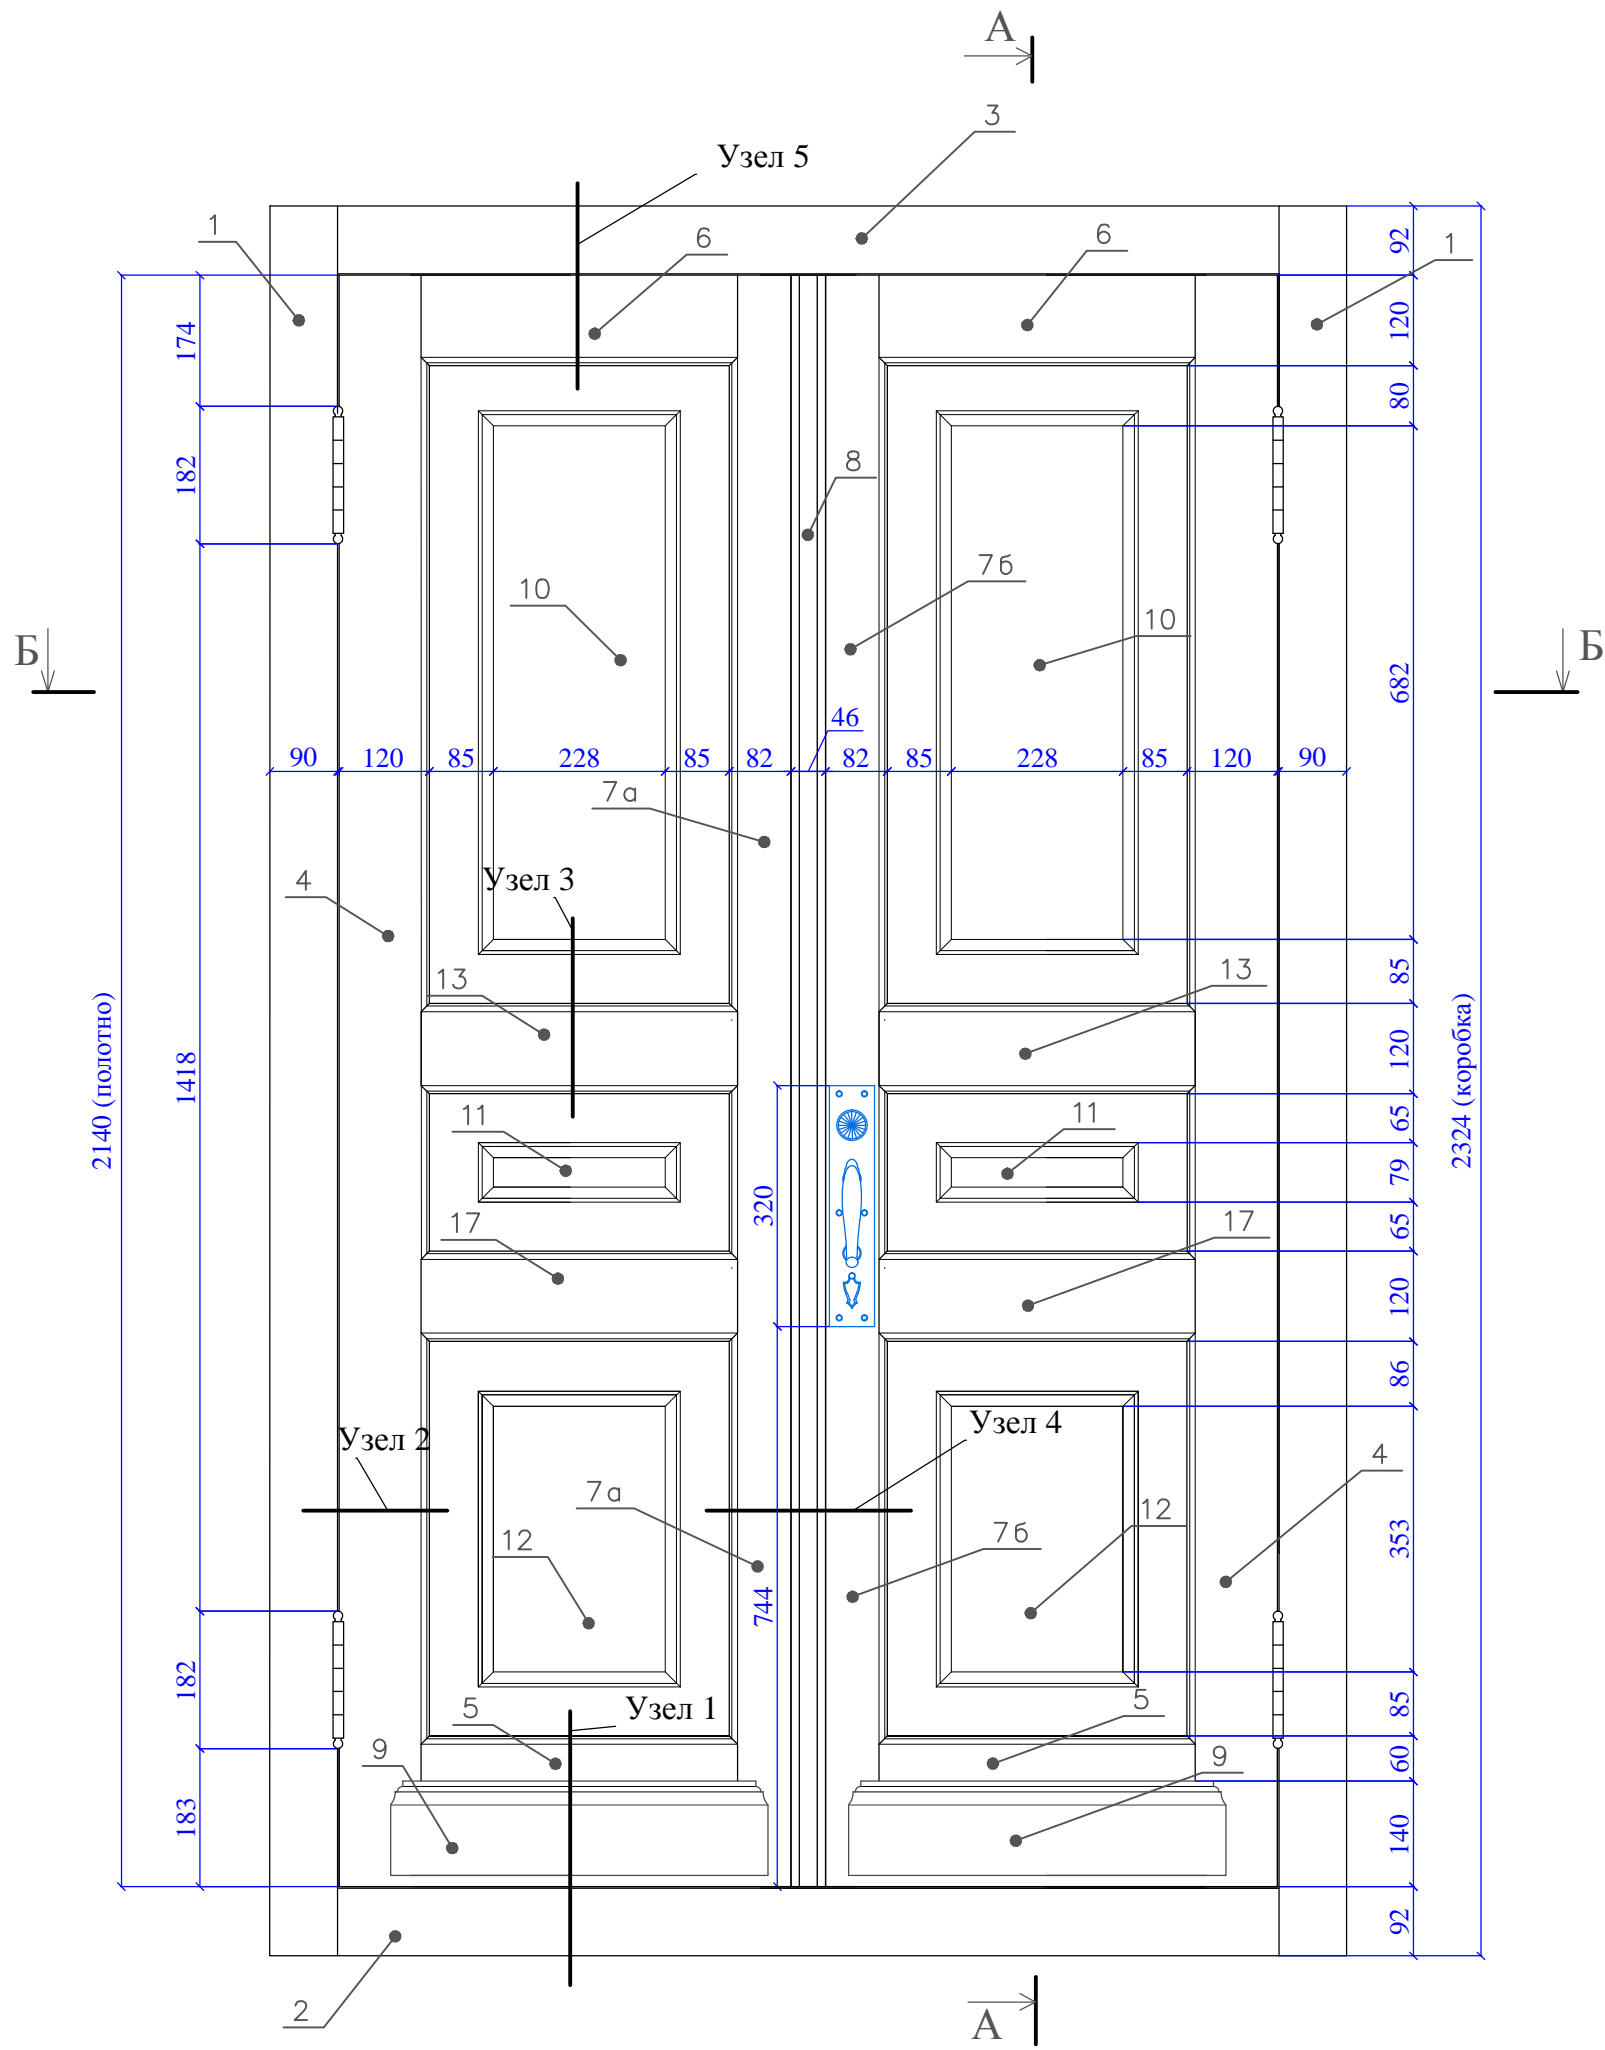

Разрез Б-Б

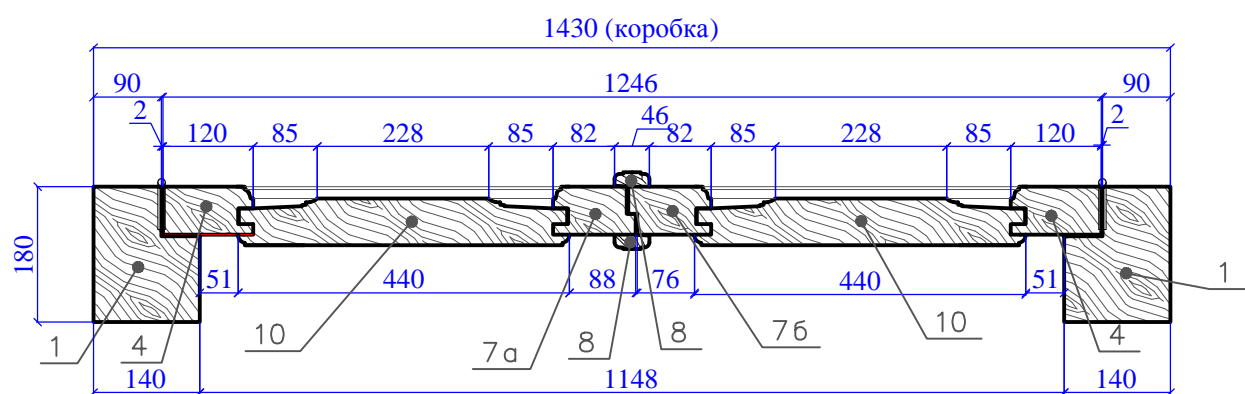

Разрез А-А

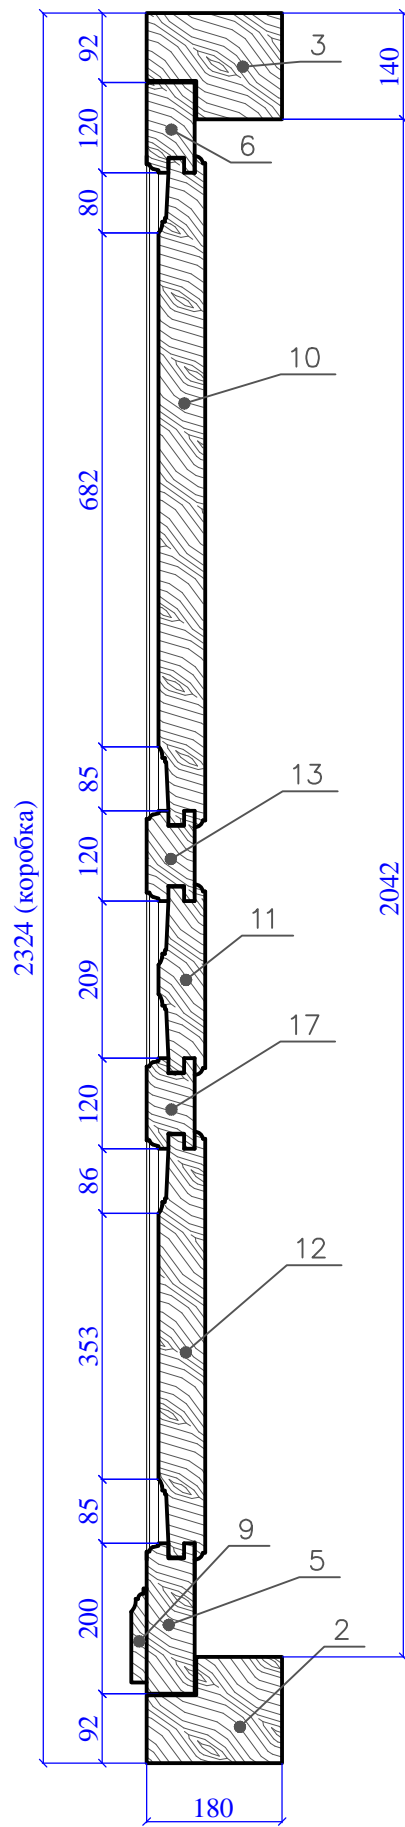

СПЕЦИФИКАЦИЯ ДЕРЕВЯННЫХ ЭЛЕМЕНТОВ ДЛЯ ДН1-3, ДН1-4

Поз.	Наименование	Сечение мм	Длина мм	Кол. шт	Общая длина м	Объем м. куб.
	Колода					
1	Обвязка вертикальная	180x140	2324	2	4.648	0.117
2	Обвязка нижняя	180x140	1250	1	1.250	0.032
3	Обвязка верхняя	180x140	1250	1	1.250	0.032
	Дверное полотно					
4	Обвязка боковая	120x64	2140	2	4.280	0.033
5	Обвязка нижняя	200x64	623	2	1.246	0.016
6	Обвязка верхняя	120x64	623	2	2.600	0.010
7 а/б	Обвязка вертикальная (притвор левый и правый)	110x64	2140	2	4.280	0.030
8	Нашельник	46x20	2140	2	4.280	0.004
9	Плинтус	125x20	500	2	1.000	0.003
10	Филенка1	890x62	440	2	0.880	0.049
11	Филенка2	250x62	440	2	0.880	0.014
12	Филенка3	570x62	440	2	0.880	0.031
13	Средник горизонтальный 1	120x64	440	4	1.760	0.014

Примечания

- Чертеж дверного блока разработан на основе обмеров сохранившихся фрагментов дверных заполнений.
- По данному чертежу изготовить 1 блок (ДН1-1). Узлы изделия смотреть на листе РД-77, РД-78
- Маркировку проемов смотреть лист РД-1.
- Перед началом работ габариты колоды следует уточнить. При установке допускается подтеска внешних контуров колоды.
- Дверной блок изготавливается из древесины сосны 1 сорта, влажность не более 12%.
- Поверхности дверных колод обращенные к кладке и находящиеся под навесом штукатурки, обрабатываются антисептиком, осмаливаются или обиваются толем.
- Швы между колодой и кладкой тщательно проконопачиваются паклей смоченной в растворе алебастра.
- Цвет покраски согласовать с архитектором-реставратором.
- Все размеры на чертеже даны в миллиметрах

Ведомость фурнитуры

Наименование	Кол-во, шт
Замок врезной	1
Петля дверная	4
Шпингалет	2
Ручка	2

209-29-10P-AP					
Архангельская область, Соловки, остров Анзер, Свято-Троицкий скит					
Изм.	Кол. уч.	Лист	№ док.	Подп.	Дата
Рук. рест. отд.	Беляева Т.М.				
Науч. руковод.	Смирнов Н.И.				
Арх.-реставр.	Тихановская А.С.				
Арх.-реставр.	Котышева И.А.				
Инж.-реставр.	Тараскин Н.Н.				
Вед. инж.-рест.	Краус С.В.				
Ансамбль Троицкой церкви с колокольной и келейным корпусом				Стадия	Лист
Столярное заполнение дверного проема Дверь ДН1-1. М 1:10				РД	76
				ООО "Мастерские Андрея Анисимова"	