




Узел 4

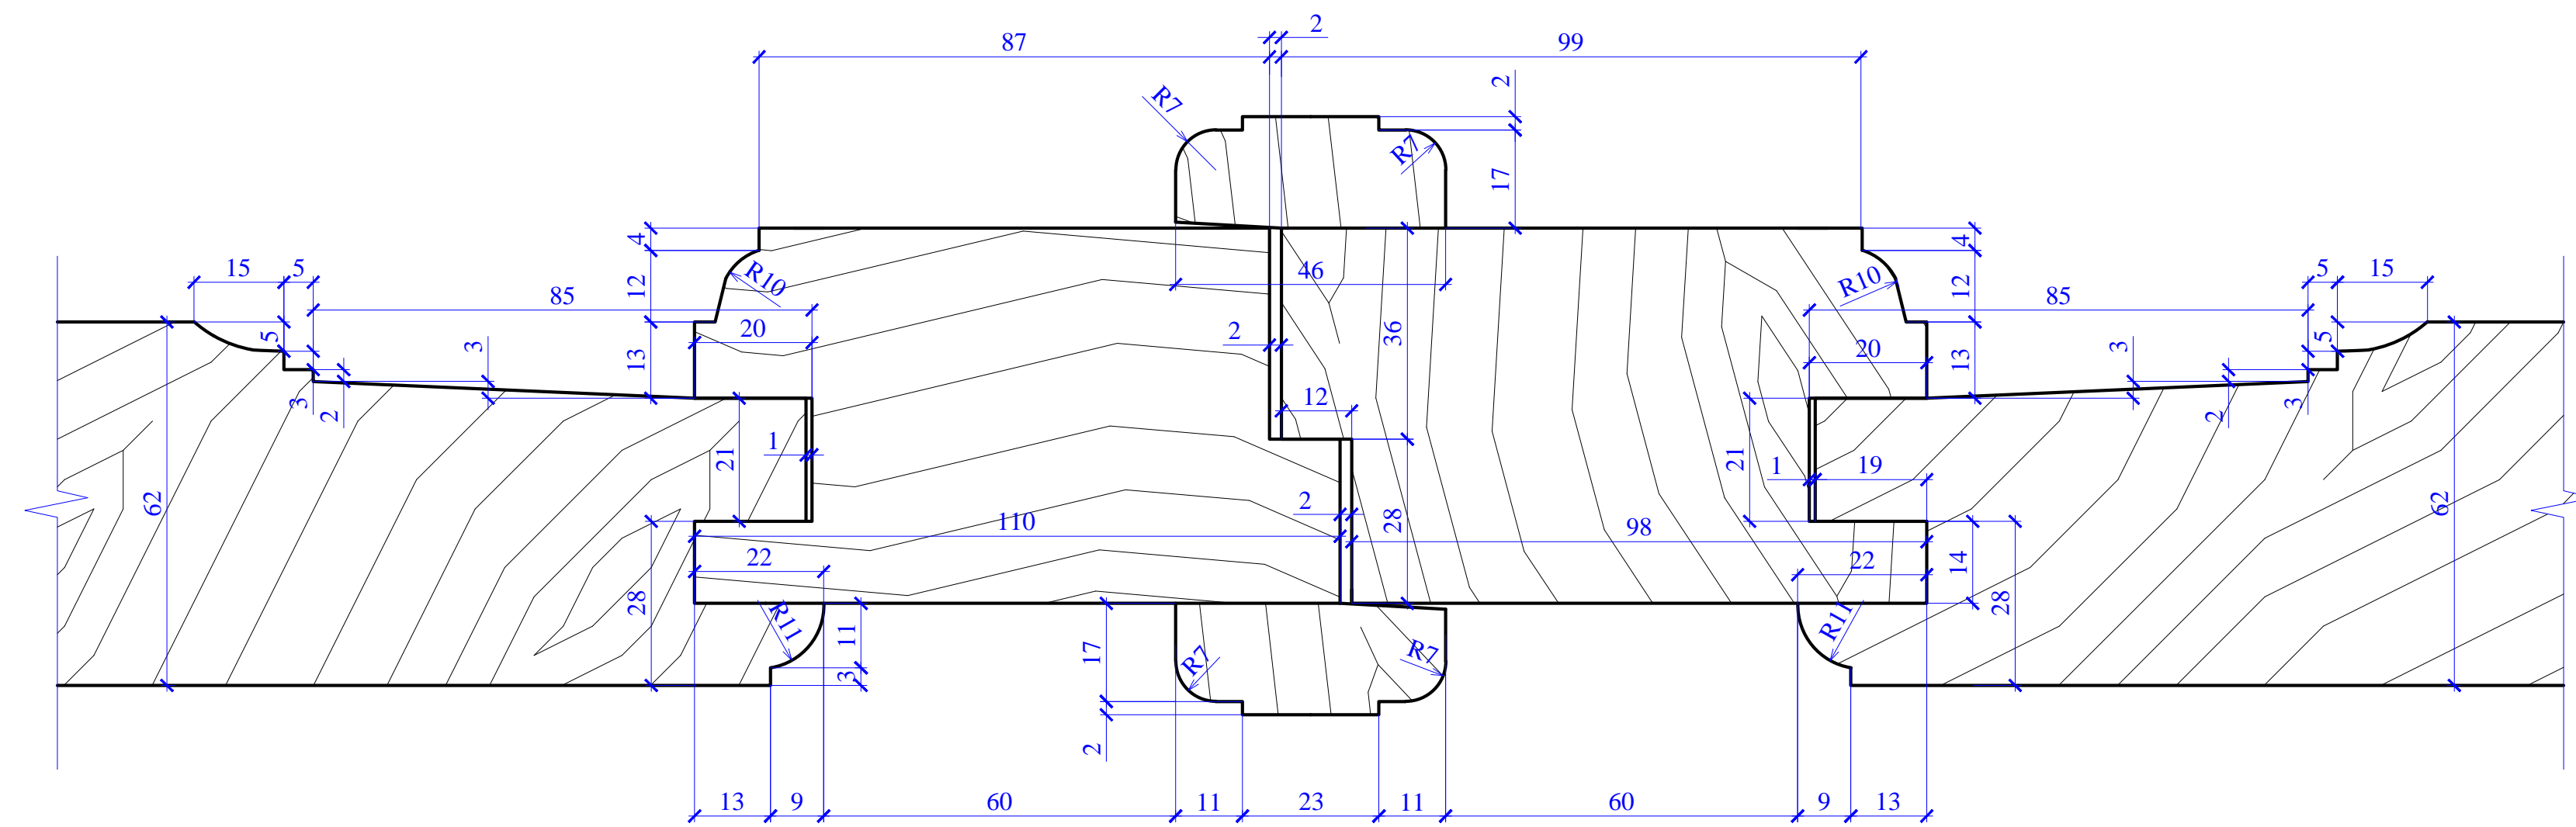


Узел 6

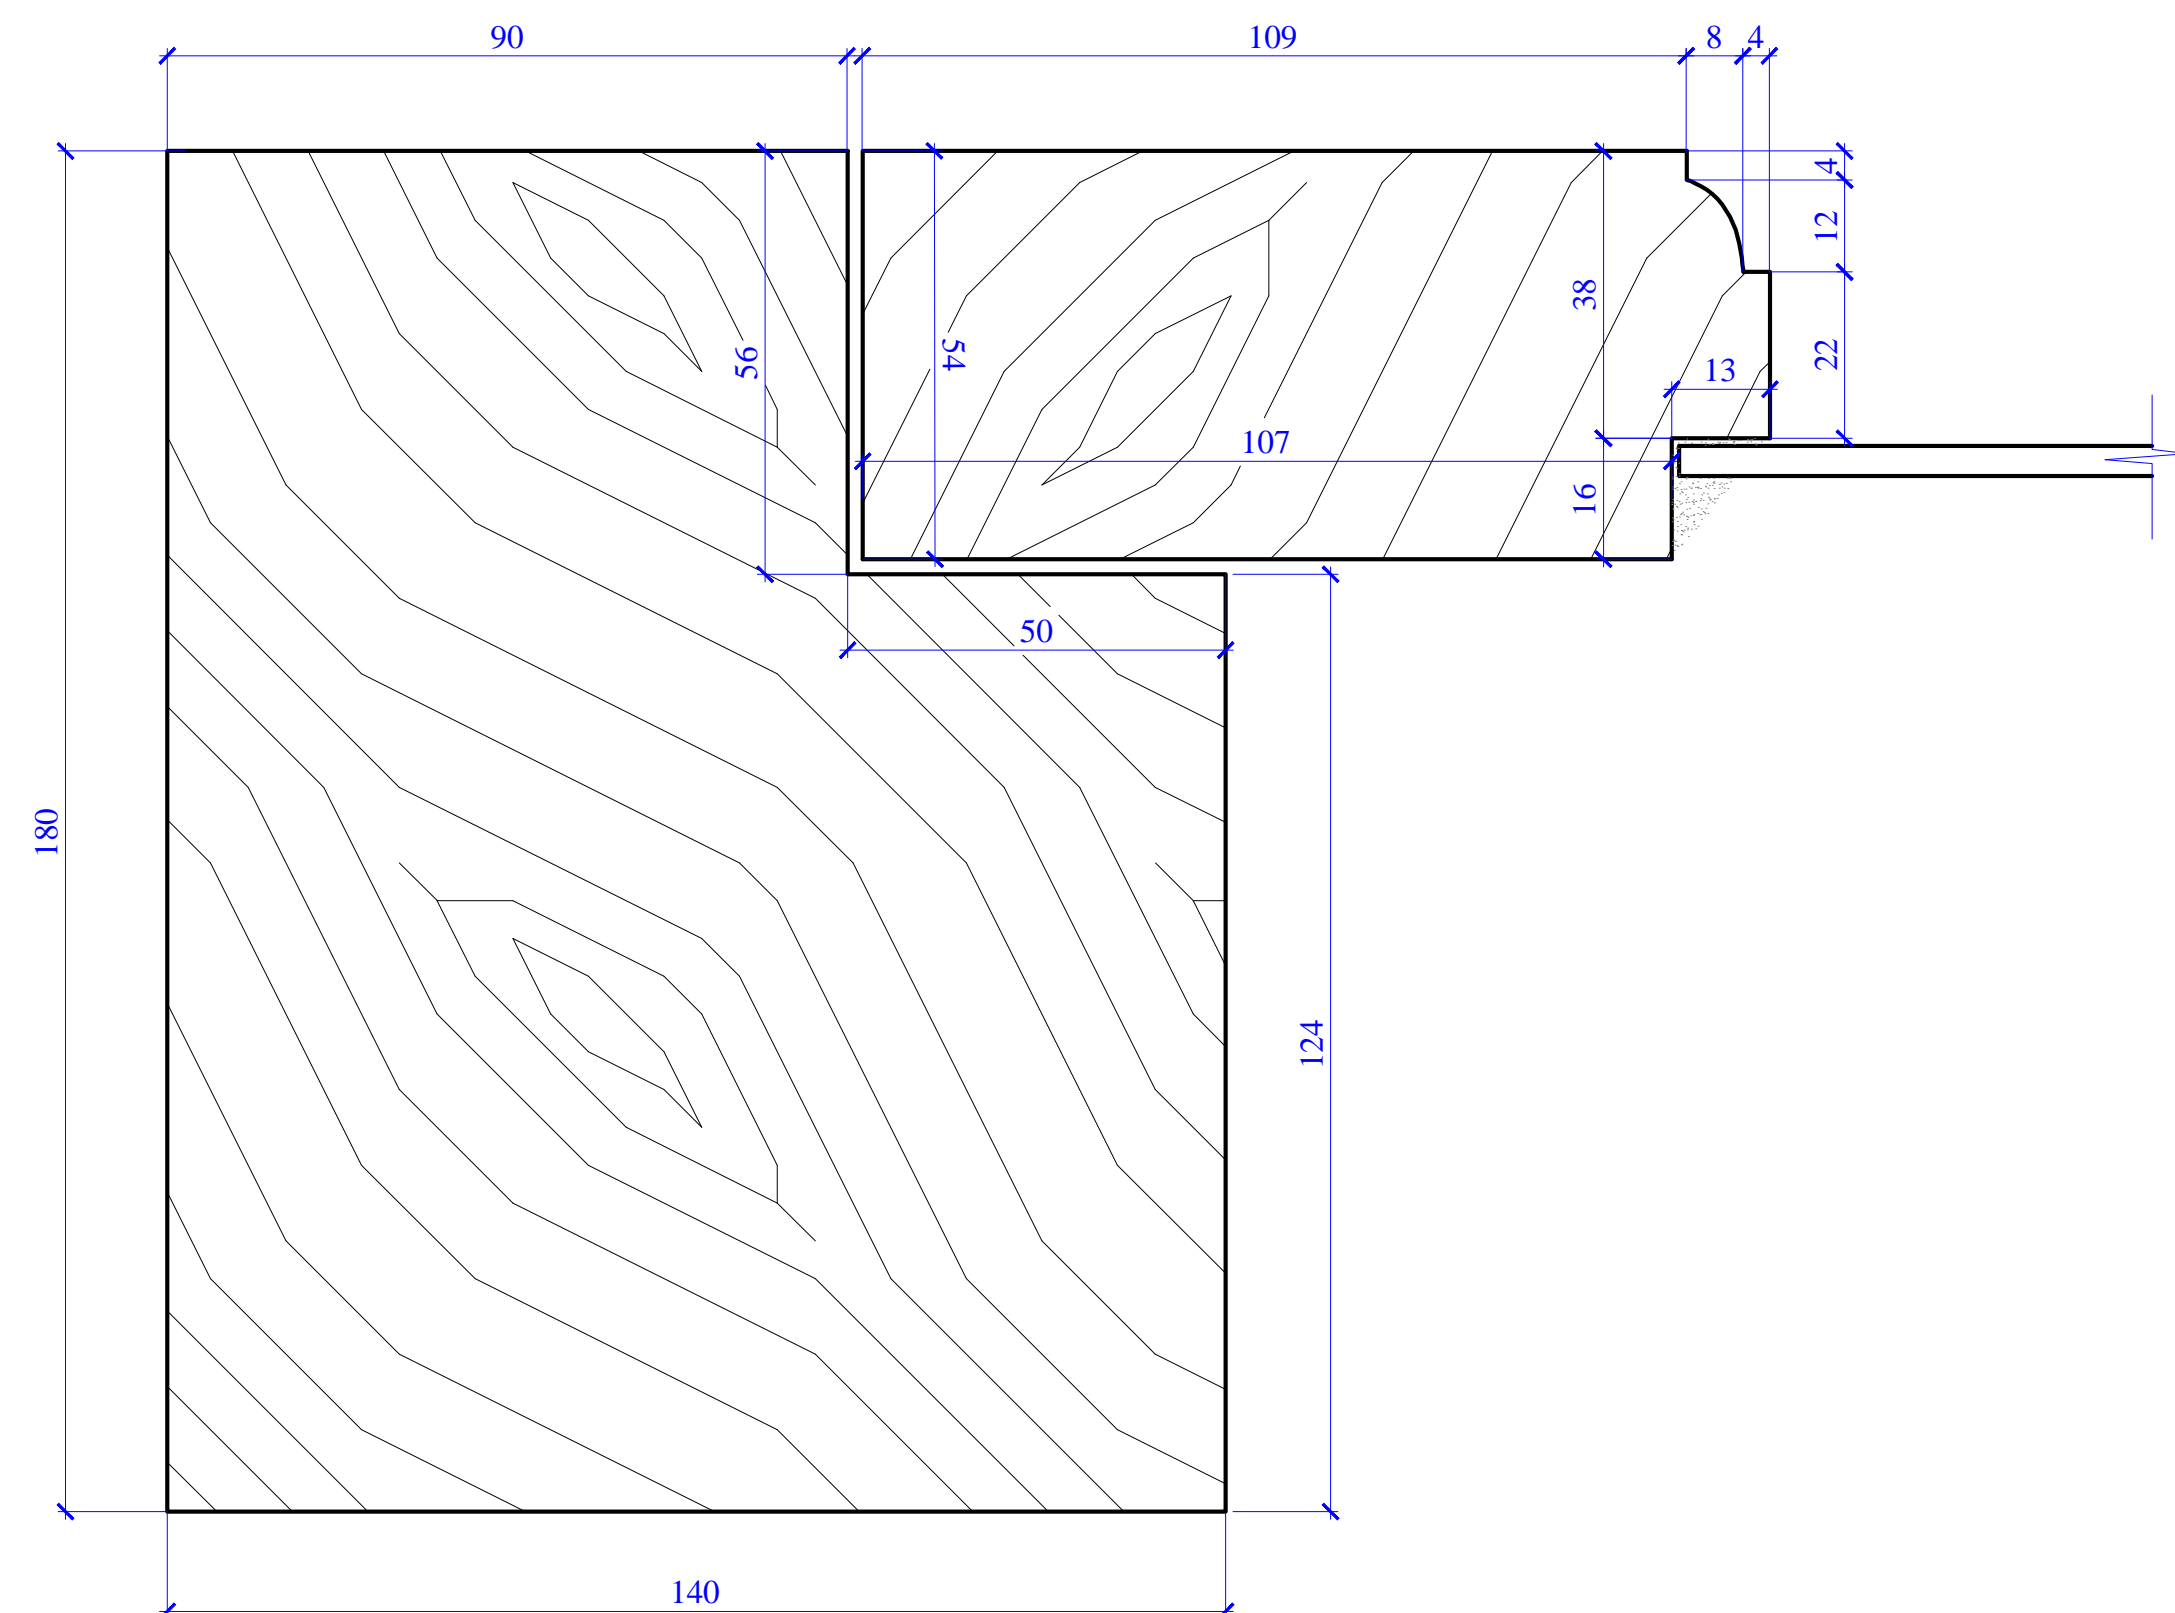

Узел 8

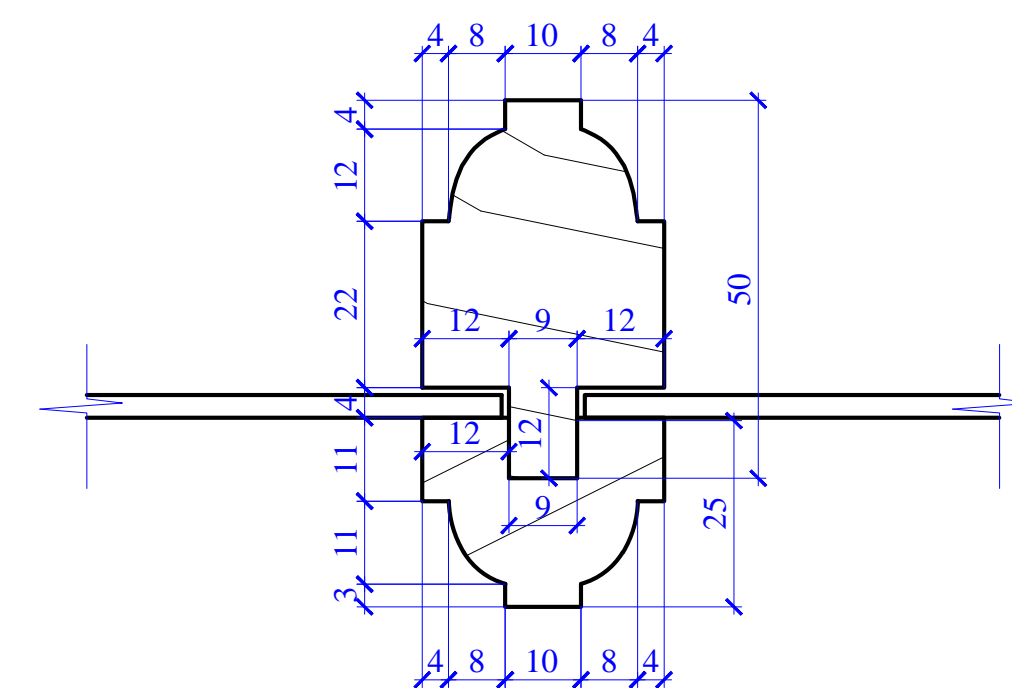

Узел 5

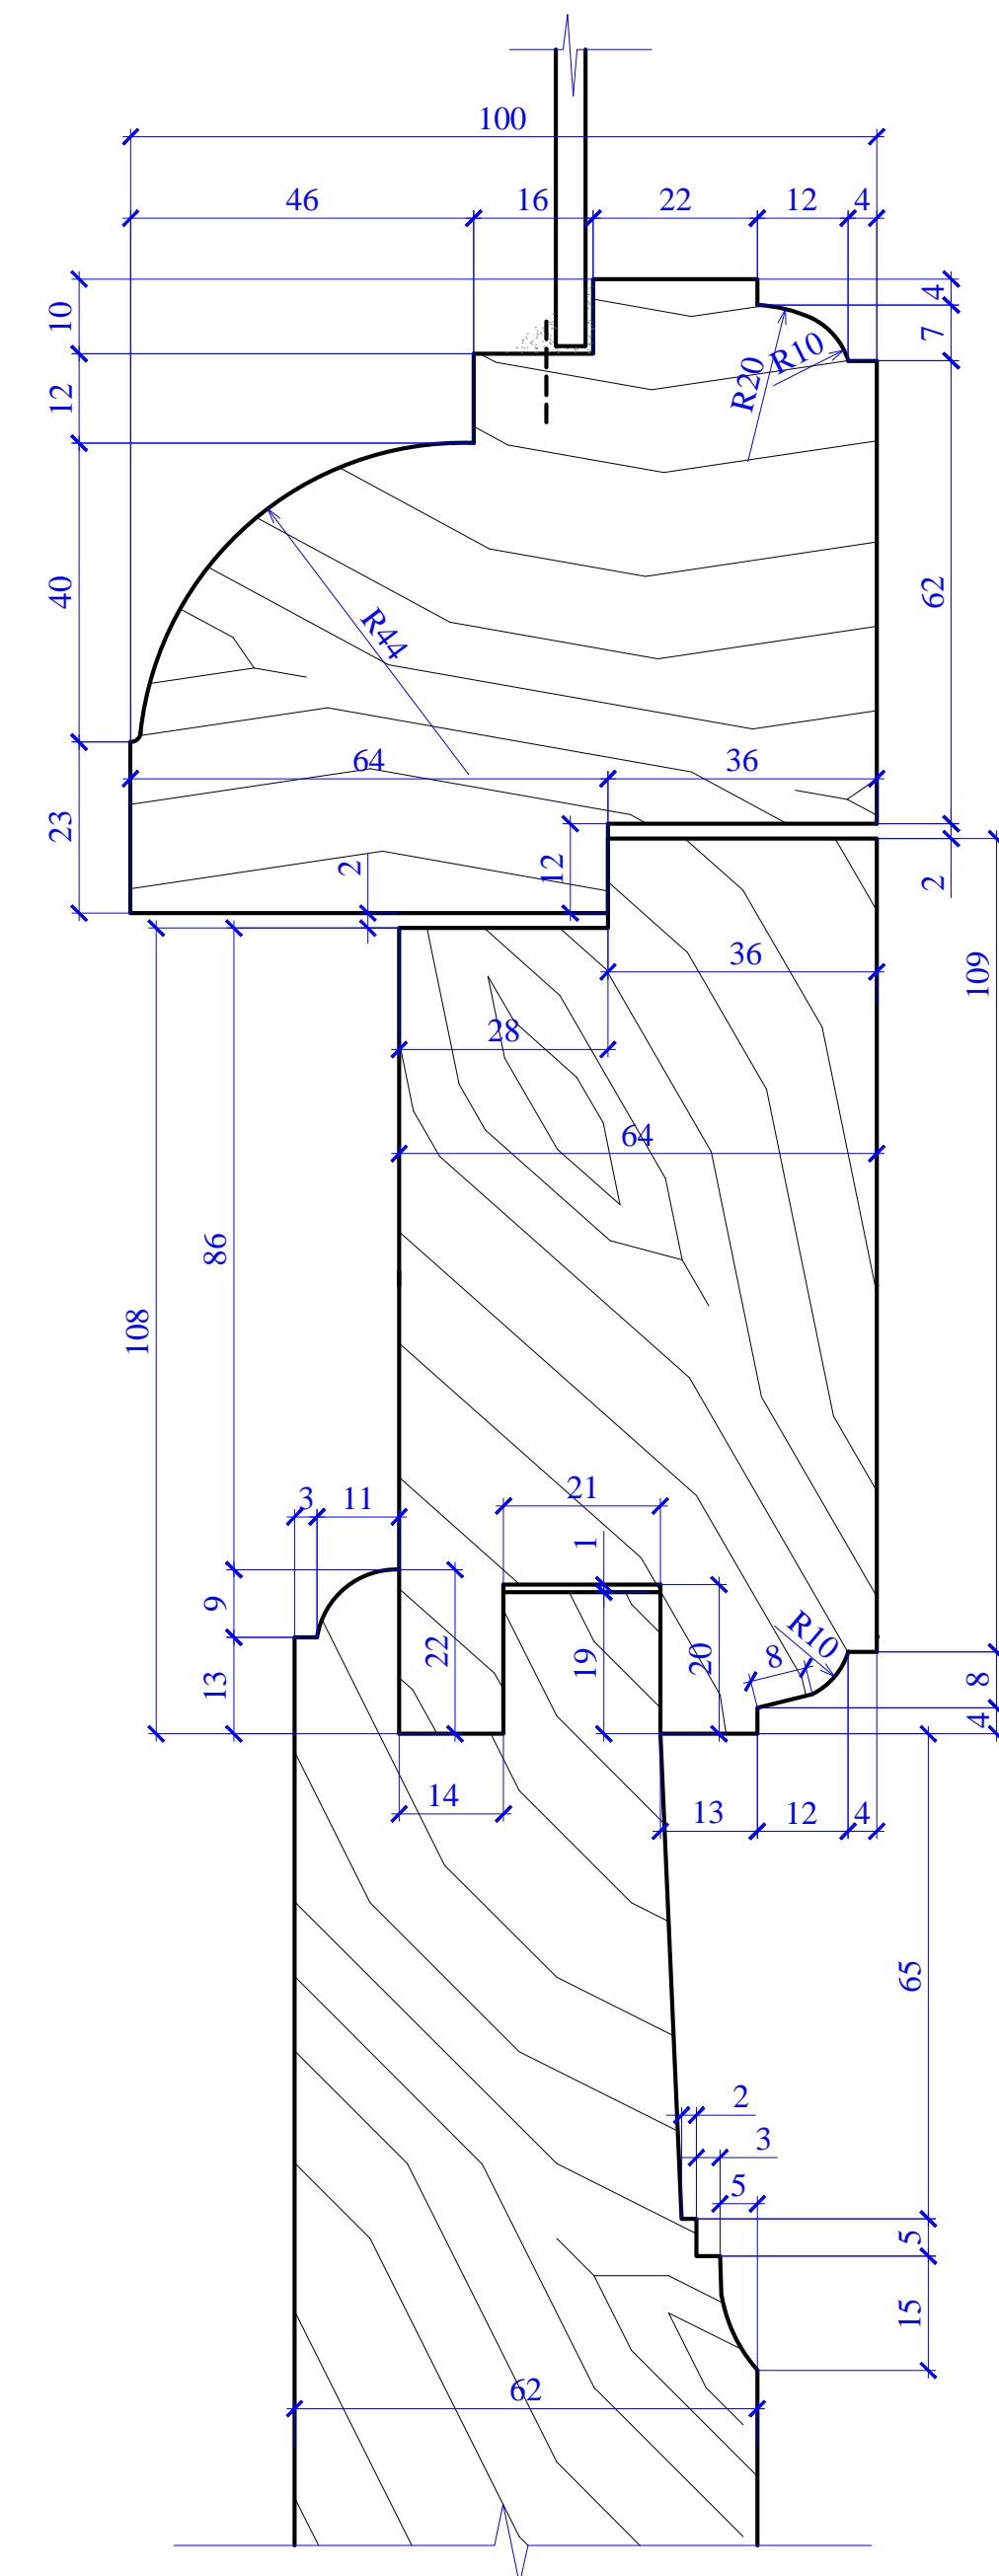

Примечание:

1. Все размеры даны в мм
2. См. совместно с листами РД-79

| | | | | | | 209-29-10P-AР |
|-----------------|-------|---------------|--------|-----------|------|---|
| | | | | | | Архангельская область, Соловки, Остров Анзер, Свято-Троицкий скит |
| Изм. | Копч. | Лист | № док. | Подп. | Дата | |
| Рук. респ. | | Беляева Т.М. | | [подпись] | | Ансамбль Троицкой церкви с колокольней и кельиным корпусом |
| Науч. руковод. | | Смирнов Н.И. | | [подпись] | | |
| Арх.-реставр. | | Токанова А.С. | | [подпись] | | Столярные заполнения дверных проемов Днт-З, Днт-4. Узлы 4, 5, 6, 8, М 11 |
| Арх.-реставр. | | Комышева И.А. | | [подпись] | | |
| Вед. учк.-рест. | | Краус С.Н. | | [подпись] | | |
| Инж.-рест. | | Товаркин СВ. | | [подпись] | | ООО "Мастерские Андрея Антомова" |