

План раскладки перекрытия на отм. +2,150



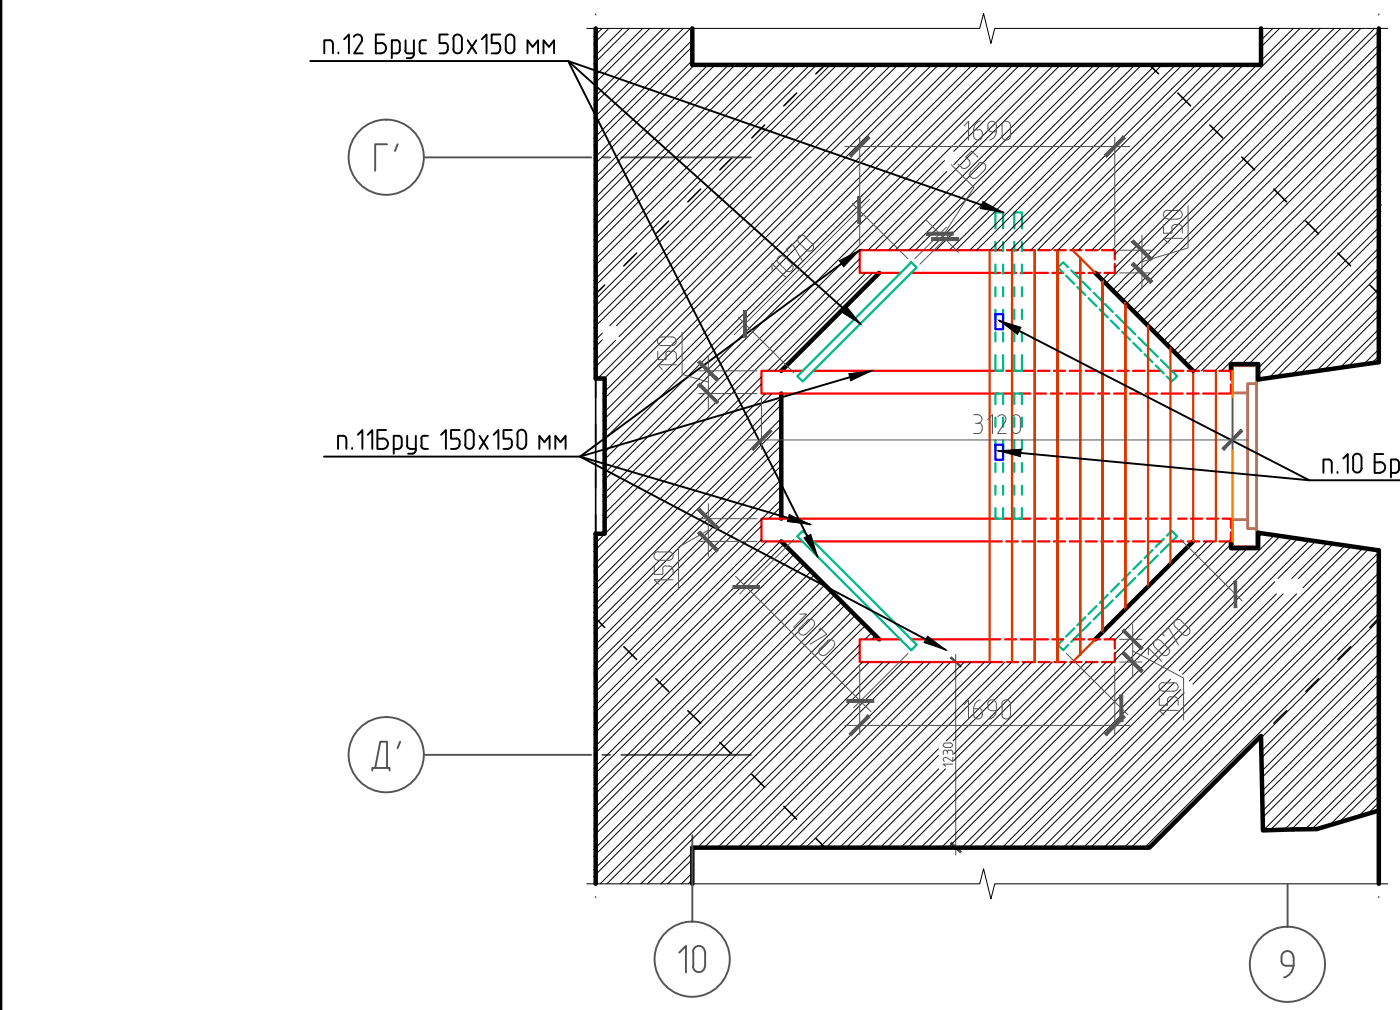











Схема расположения балок от отм. +2,150 до +4,455

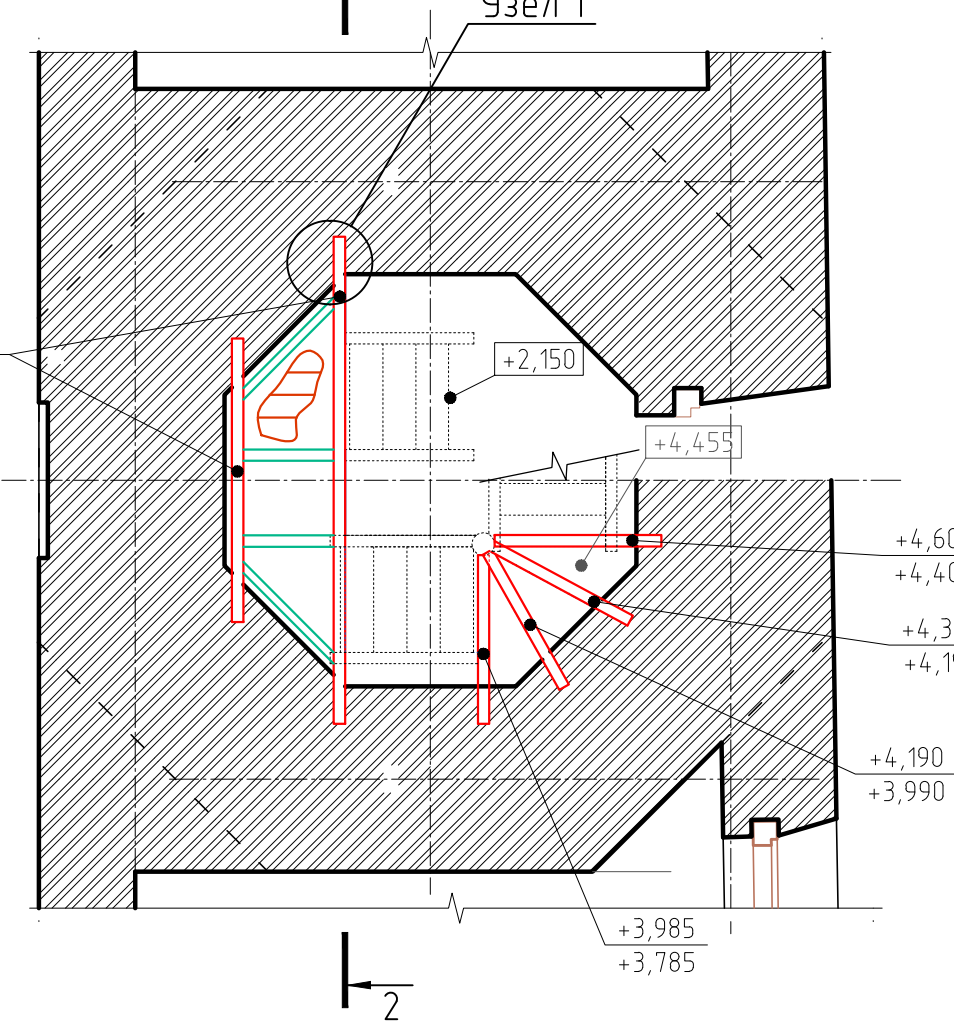

План раскладки балок на отм. от +4,455 до +5,275

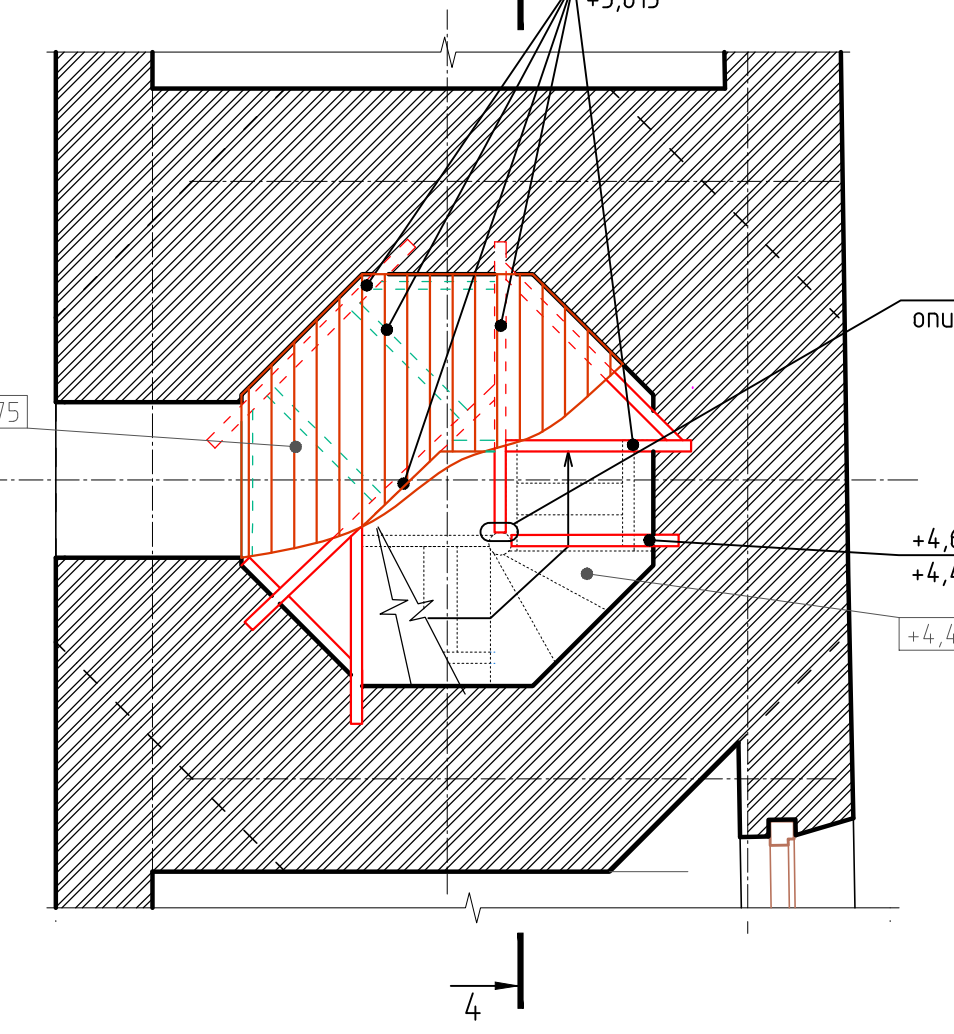

План раскладки балок на отм. от +6,095 до +8,980

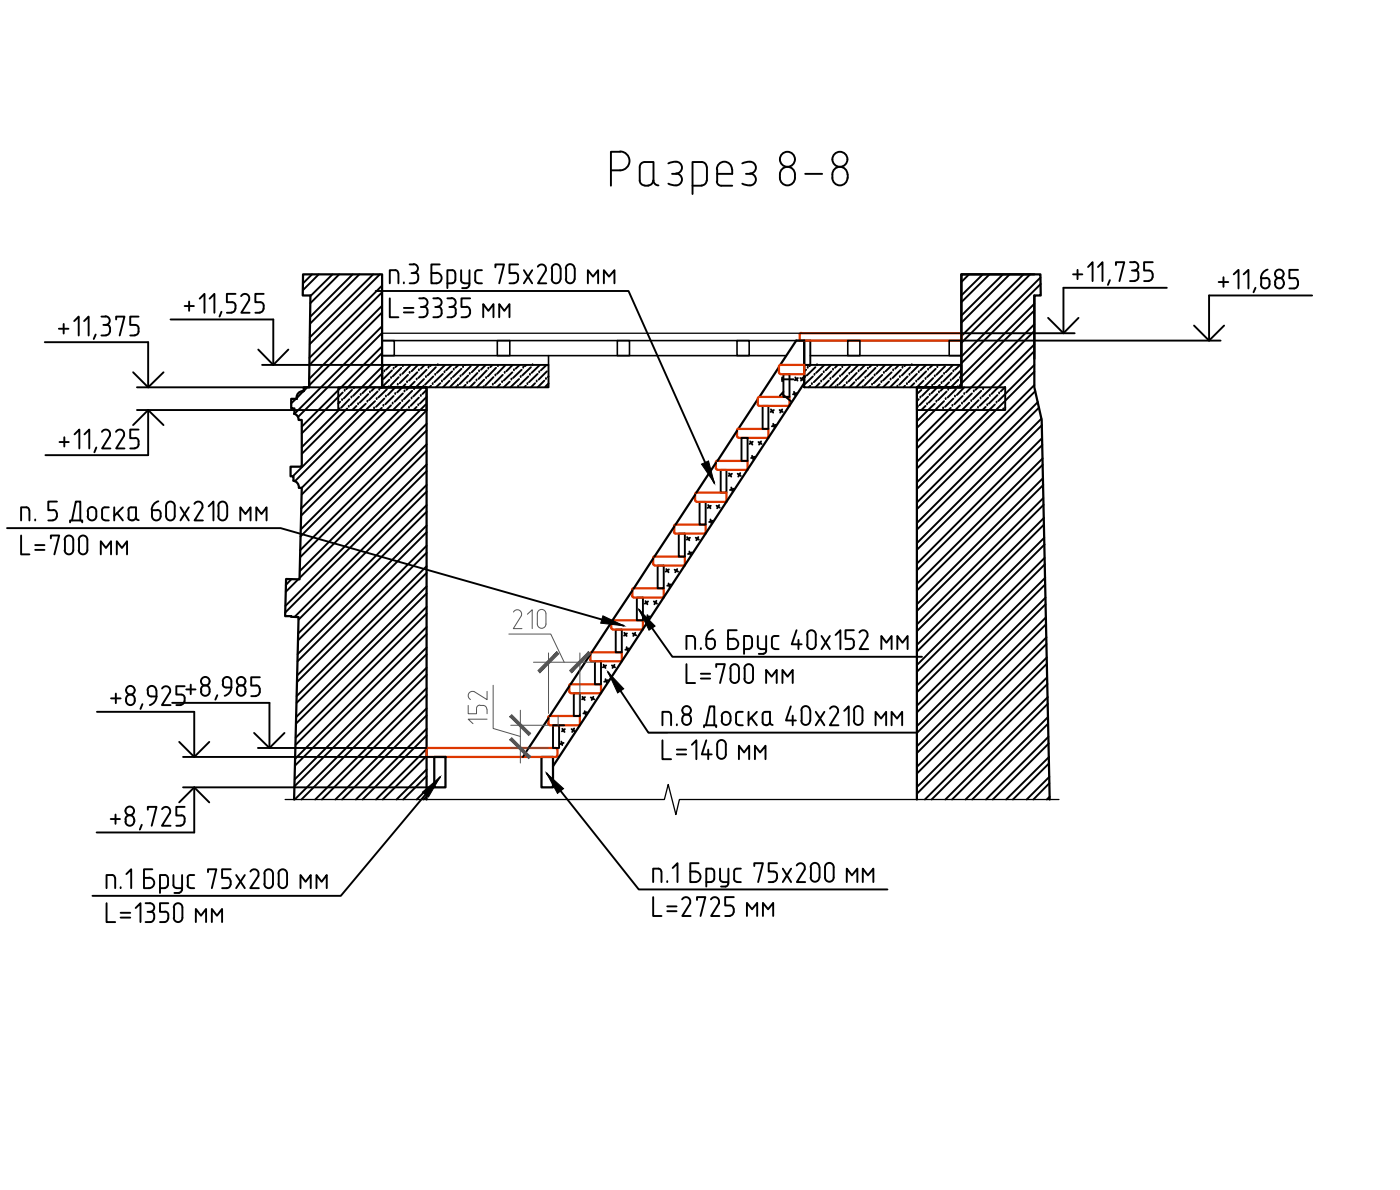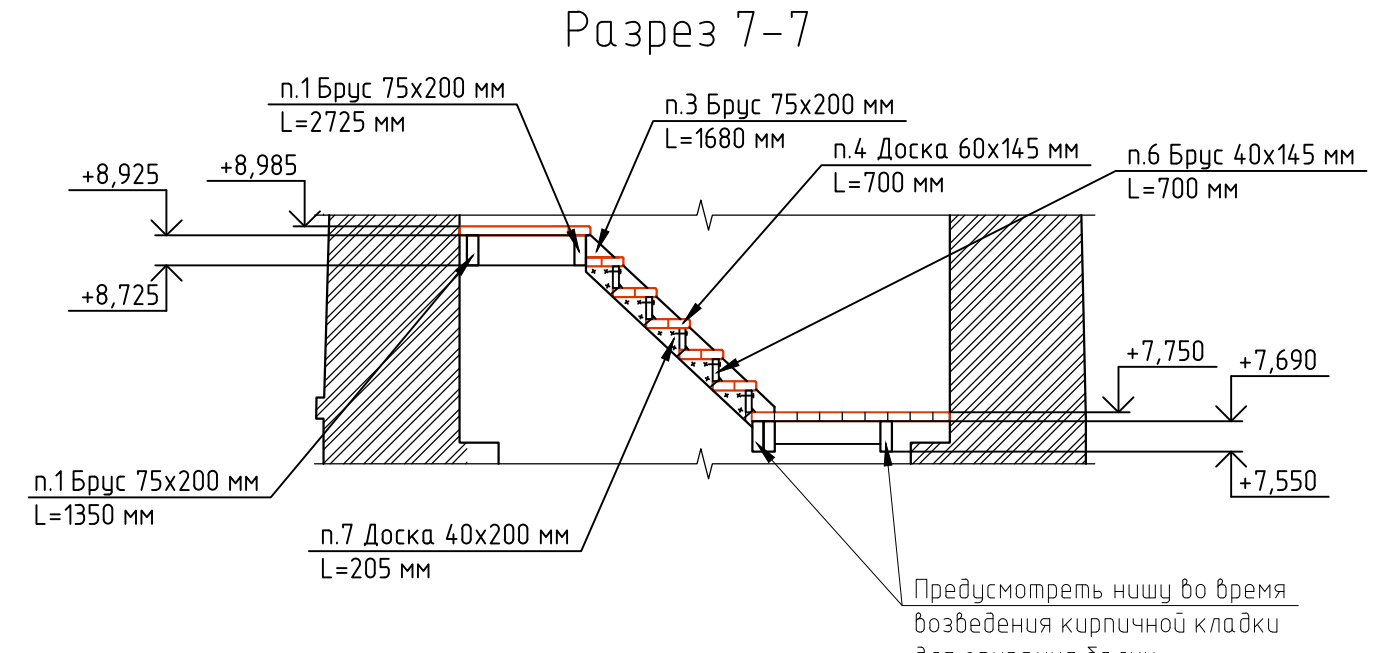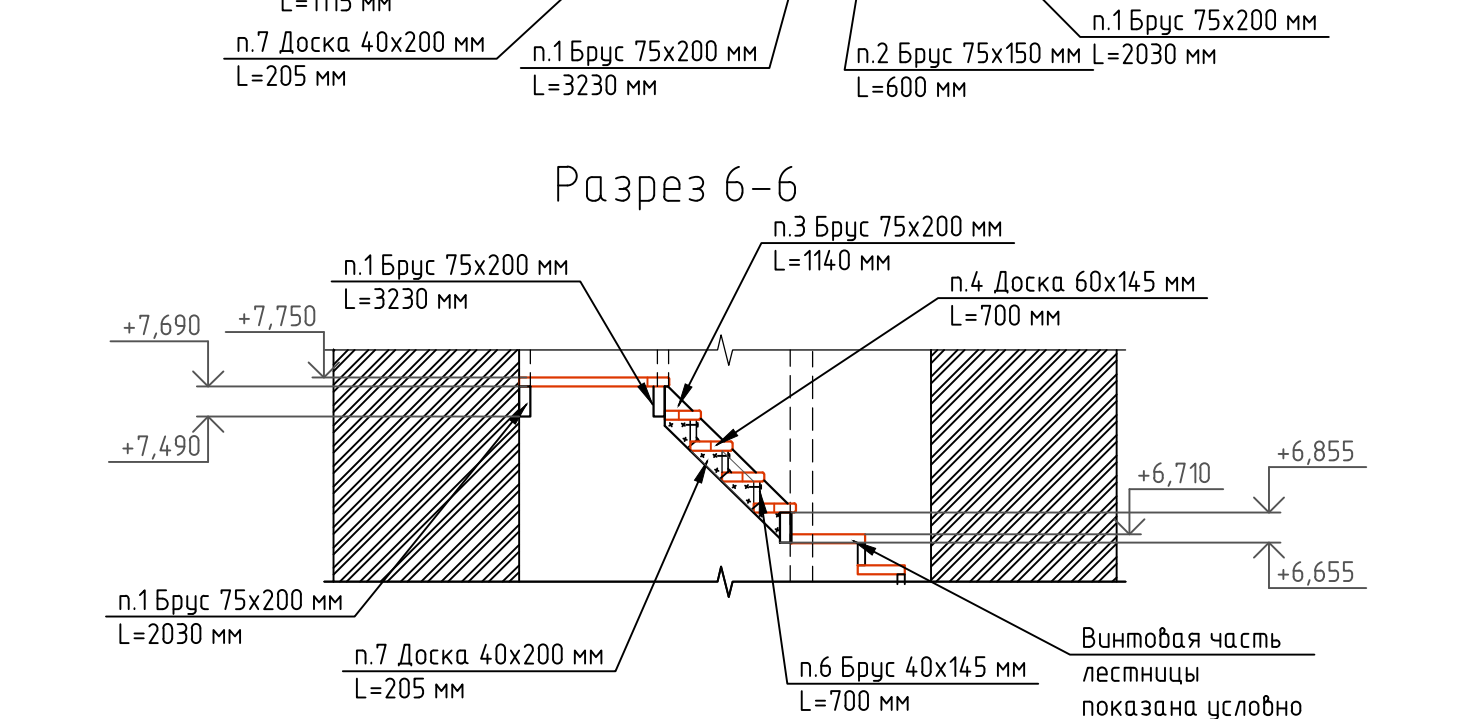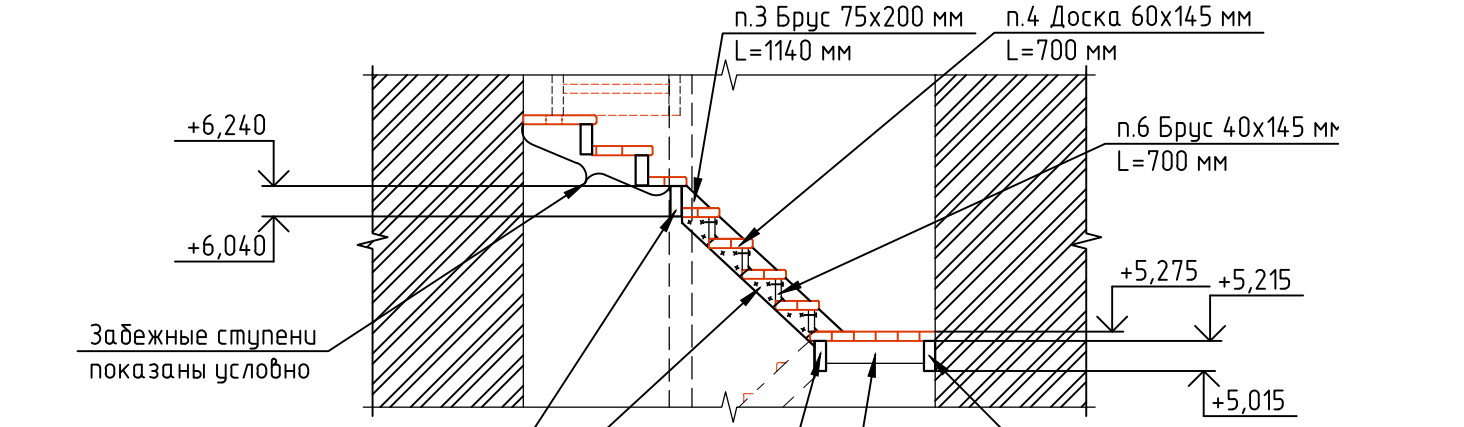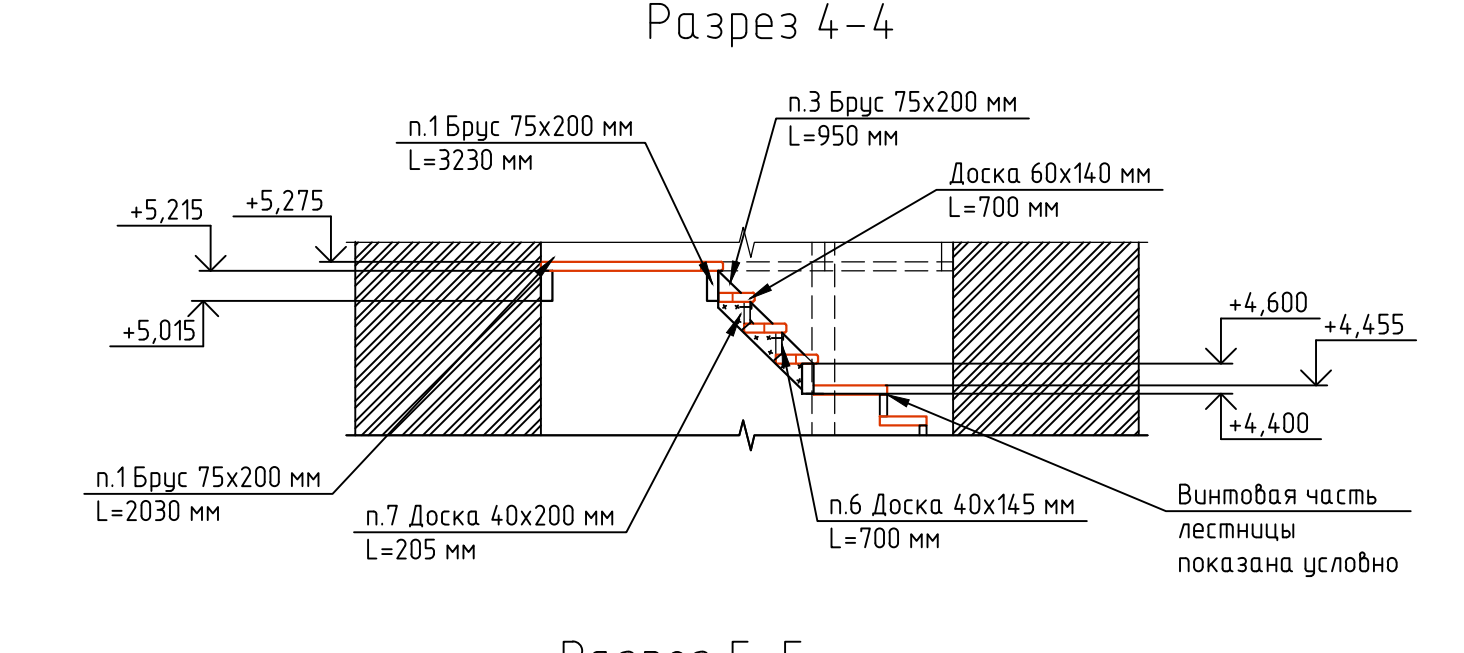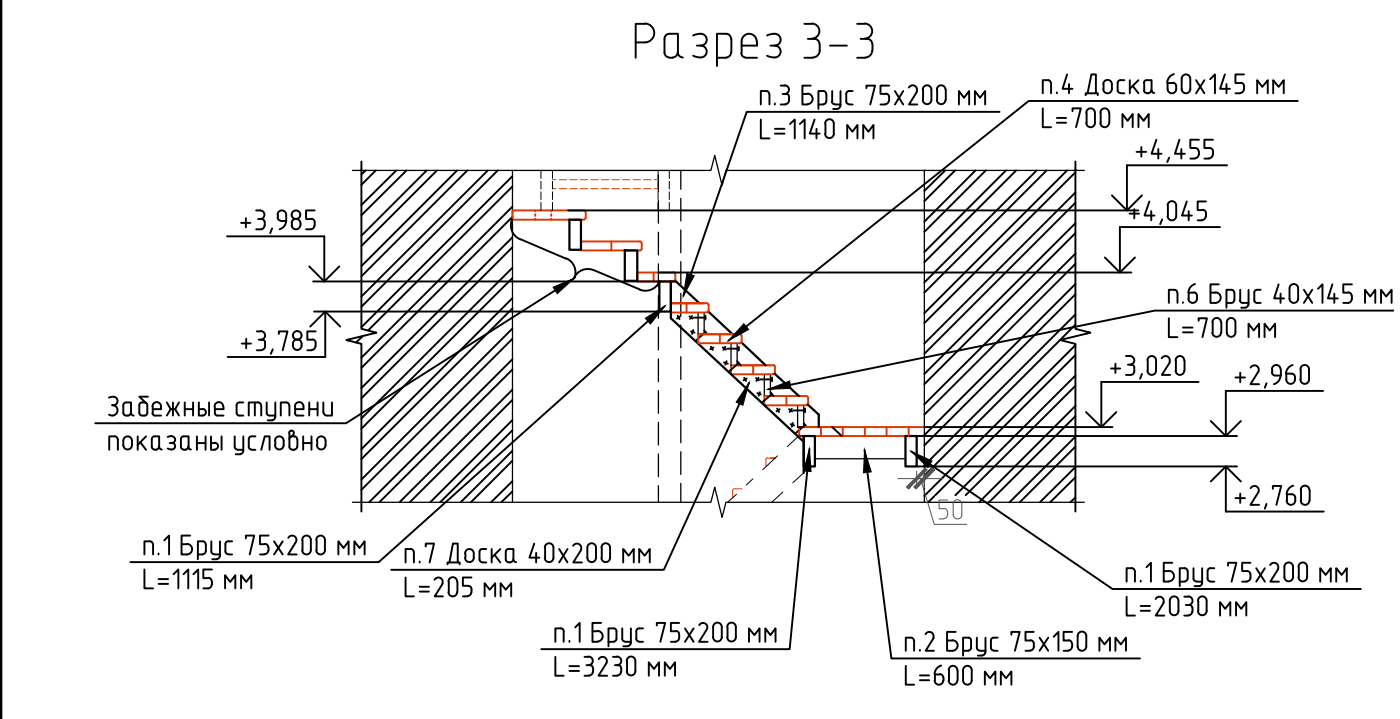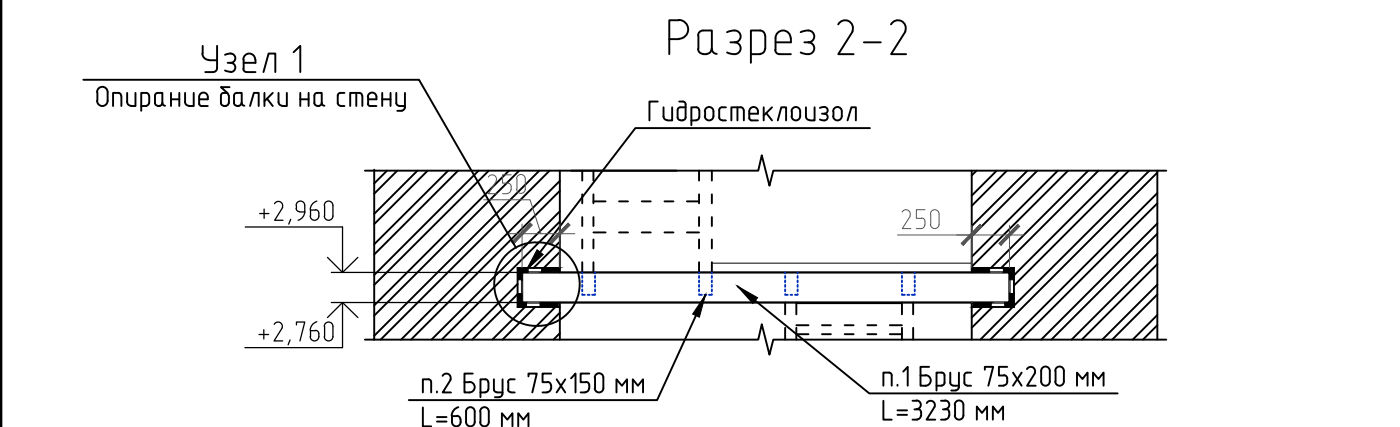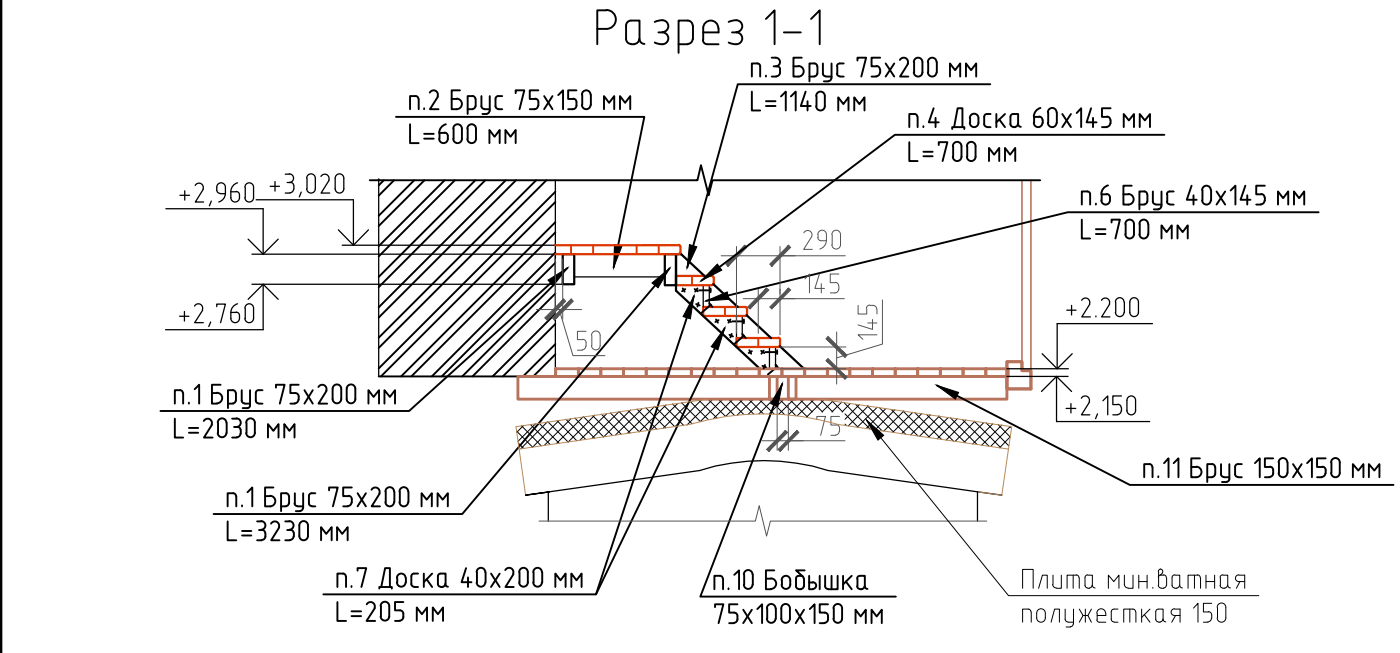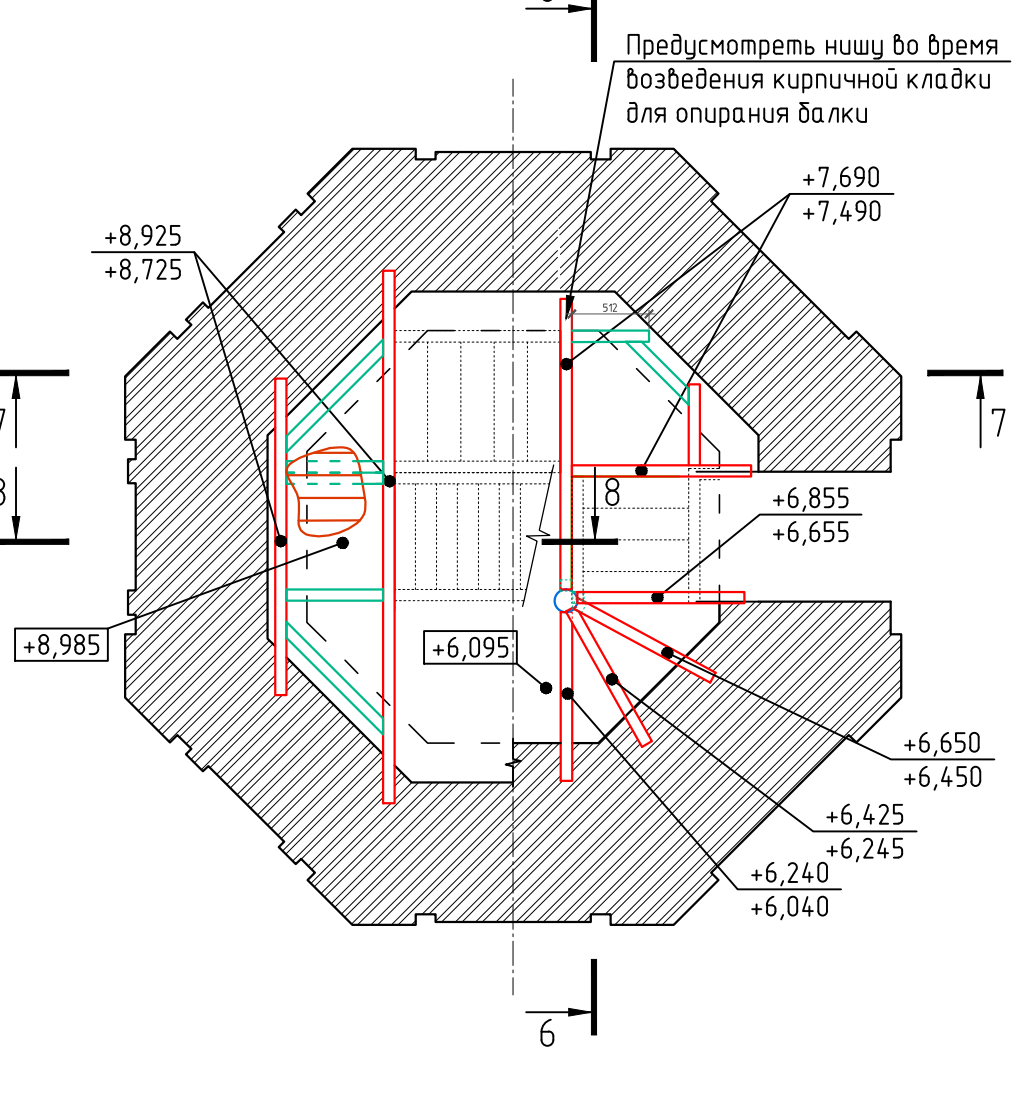

1. На разрезах опорные балки указаны условно. См. план раскладки балок.

Спецификация материалов						
№	Наименование	Сечение			Общая длина, м.п.	Объем, м³
1	Брус	75	x	200	35,5	0,55
2	Брус	75	x	150	12,5	0,15
3	Брус (тетива)	75	x	200	26	0,4
4	Доска (проступь)	60	x	150	49	0,45
5	Доска (проступь, разрез 8-8)	60	x	250	17	0,26
6	Доска (подступенок)	40	x	150	24,5	0,15
7	Доска	40	x	200	5	0,05
8	Доска	40	x	250	3	0,03
9	Доска (плинтус)	22	x	75	19	0,03
10	Бобышки	75	x	100	0,2	0,002
11	Брус	150	x	150	10	0,23
12	Брус	50	x	150	8,5	0,7
13	Брус	75	x	100	1,5	0,02
14	Доски настила	60	x	150	60	0,54

209-29-14Р-АС					
Архангельская область, Соловки, остров Анзер, Свято-Троицкий скит					
Изм.	Кол.уч.	Лист	№ док.	Подп.	Дата
Рук. рест. отд.	Беляева Т.М.	Смирнов Н.И.	Смирнов Н.И.	Смирнов Н.И.	Смирнов Н.И.
Науч. реставр.	Смирнов Н.И.	Смирнов Н.И.	Смирнов Н.И.	Смирнов Н.И.	Смирнов Н.И.
Арх.-реставр.	Тюмакова А.С.	Тюмакова А.С.	Тюмакова А.С.	Тюмакова А.С.	Тюмакова А.С.
Арх.-реставр.	Котышева И.А.	Котышева И.А.	Котышева И.А.	Котышева И.А.	Котышева И.А.
Вед. инж.-рест.	Краус С.В.	Краус С.В.	Краус С.В.	Краус С.В.	Краус С.В.
Инж.-рест.	Гомбаева Д.Н.	Гомбаева Д.Н.	Гомбаева Д.Н.	Гомбаева Д.Н.	Гомбаева Д.Н.
Ансамбль Троицкой церкви с колокольней и келейным корпусом					Страница Лист Листов
Лестница на колокольню					РД 86
000 "Мастерские Андрея Анисимова"					