



Шаблоны тянутых профилей в интерьерах.
М 1:1


Тип №1.
Потолочный карниз

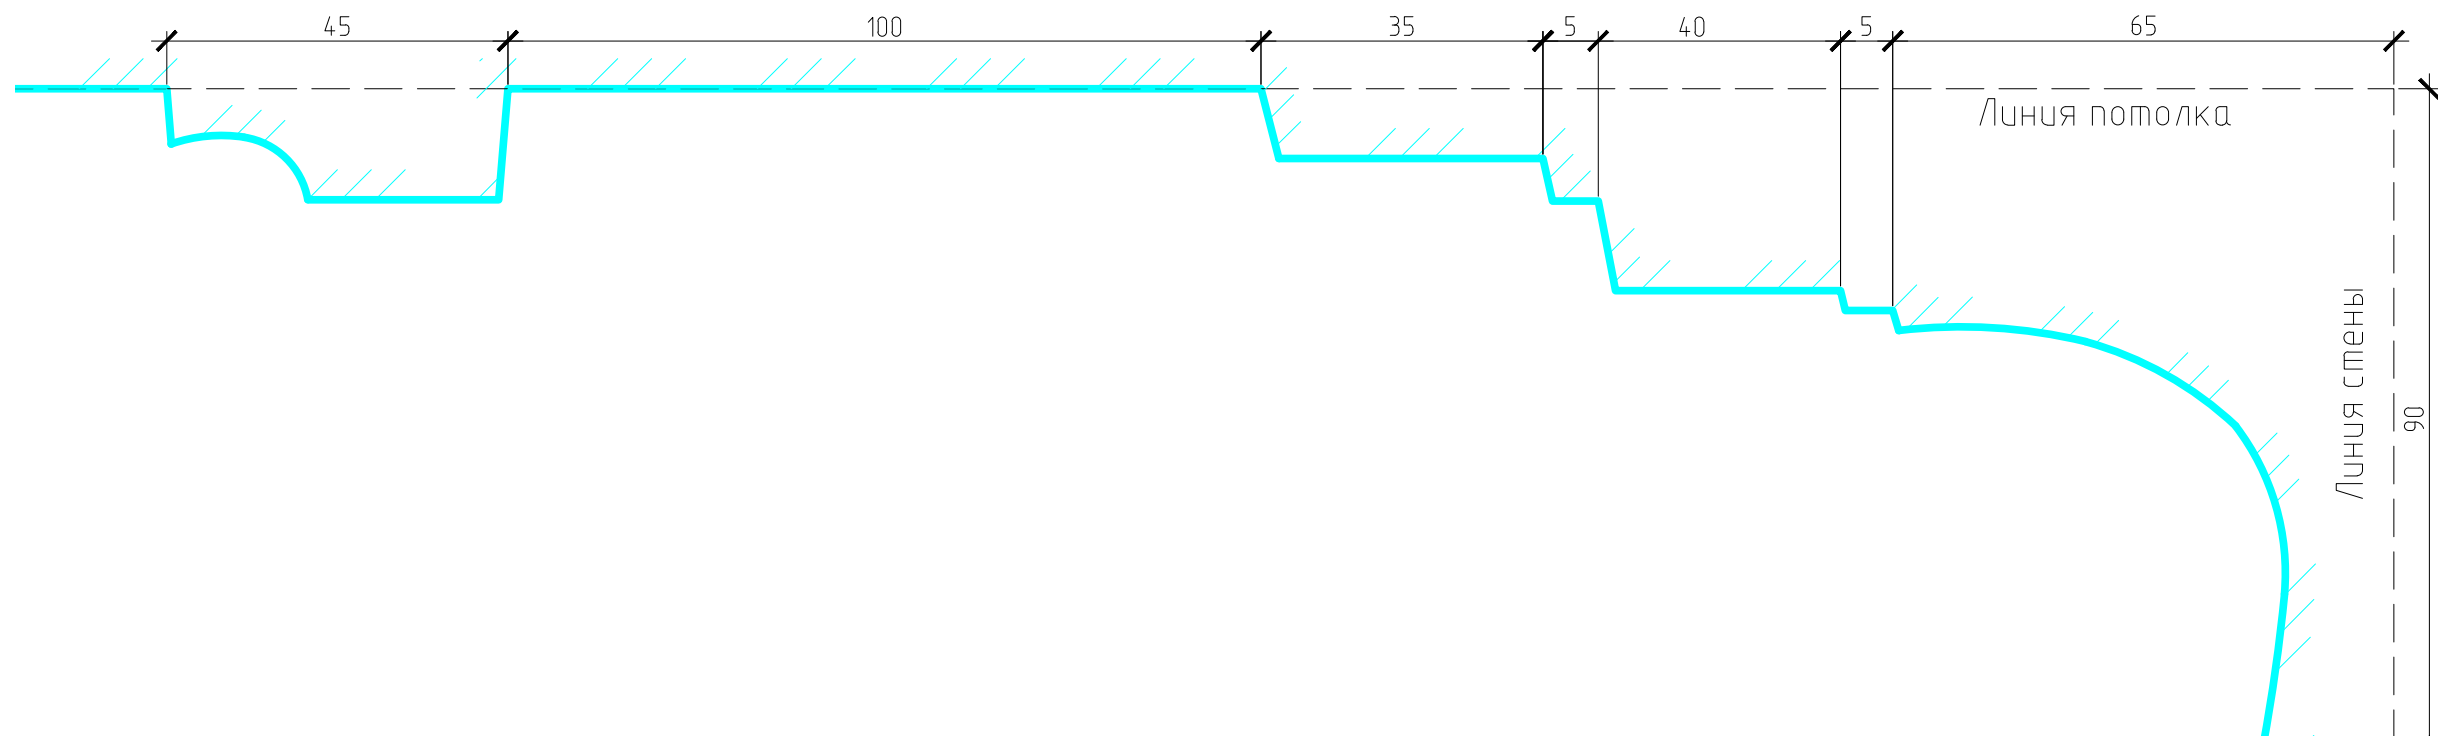


Тип №2.
Потолочный карниз

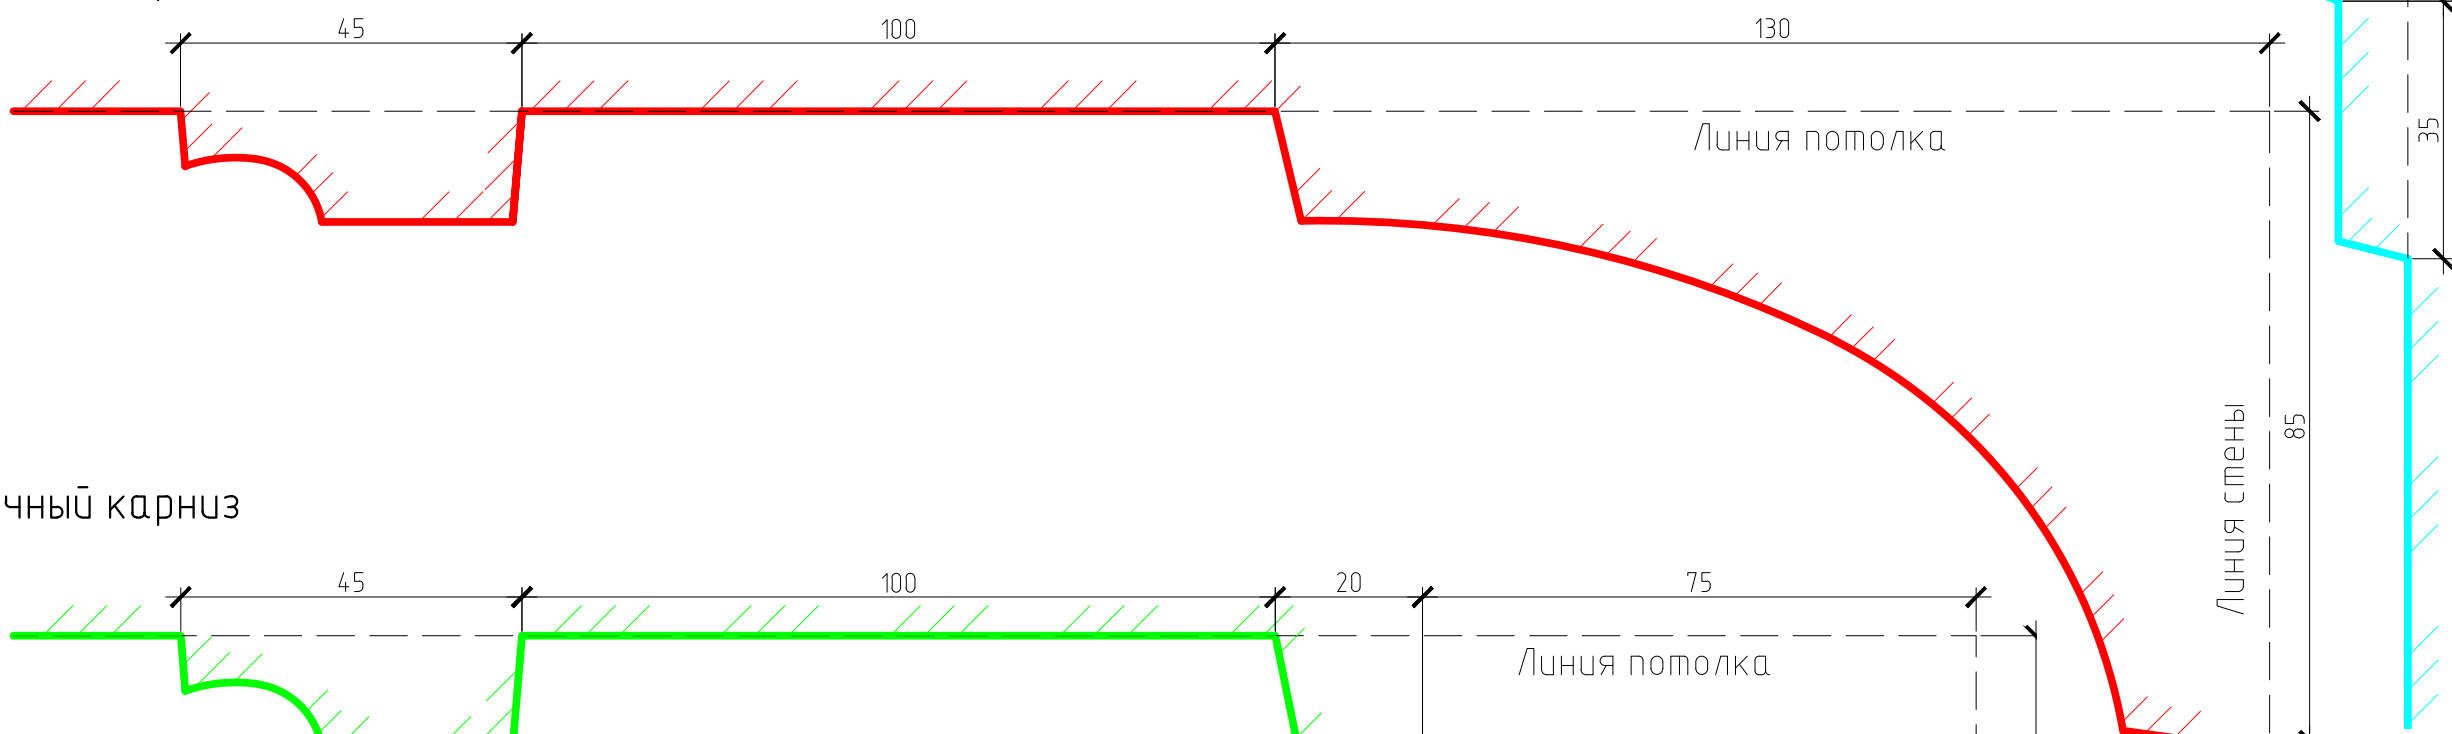


Тип №3.
Потолочный карниз

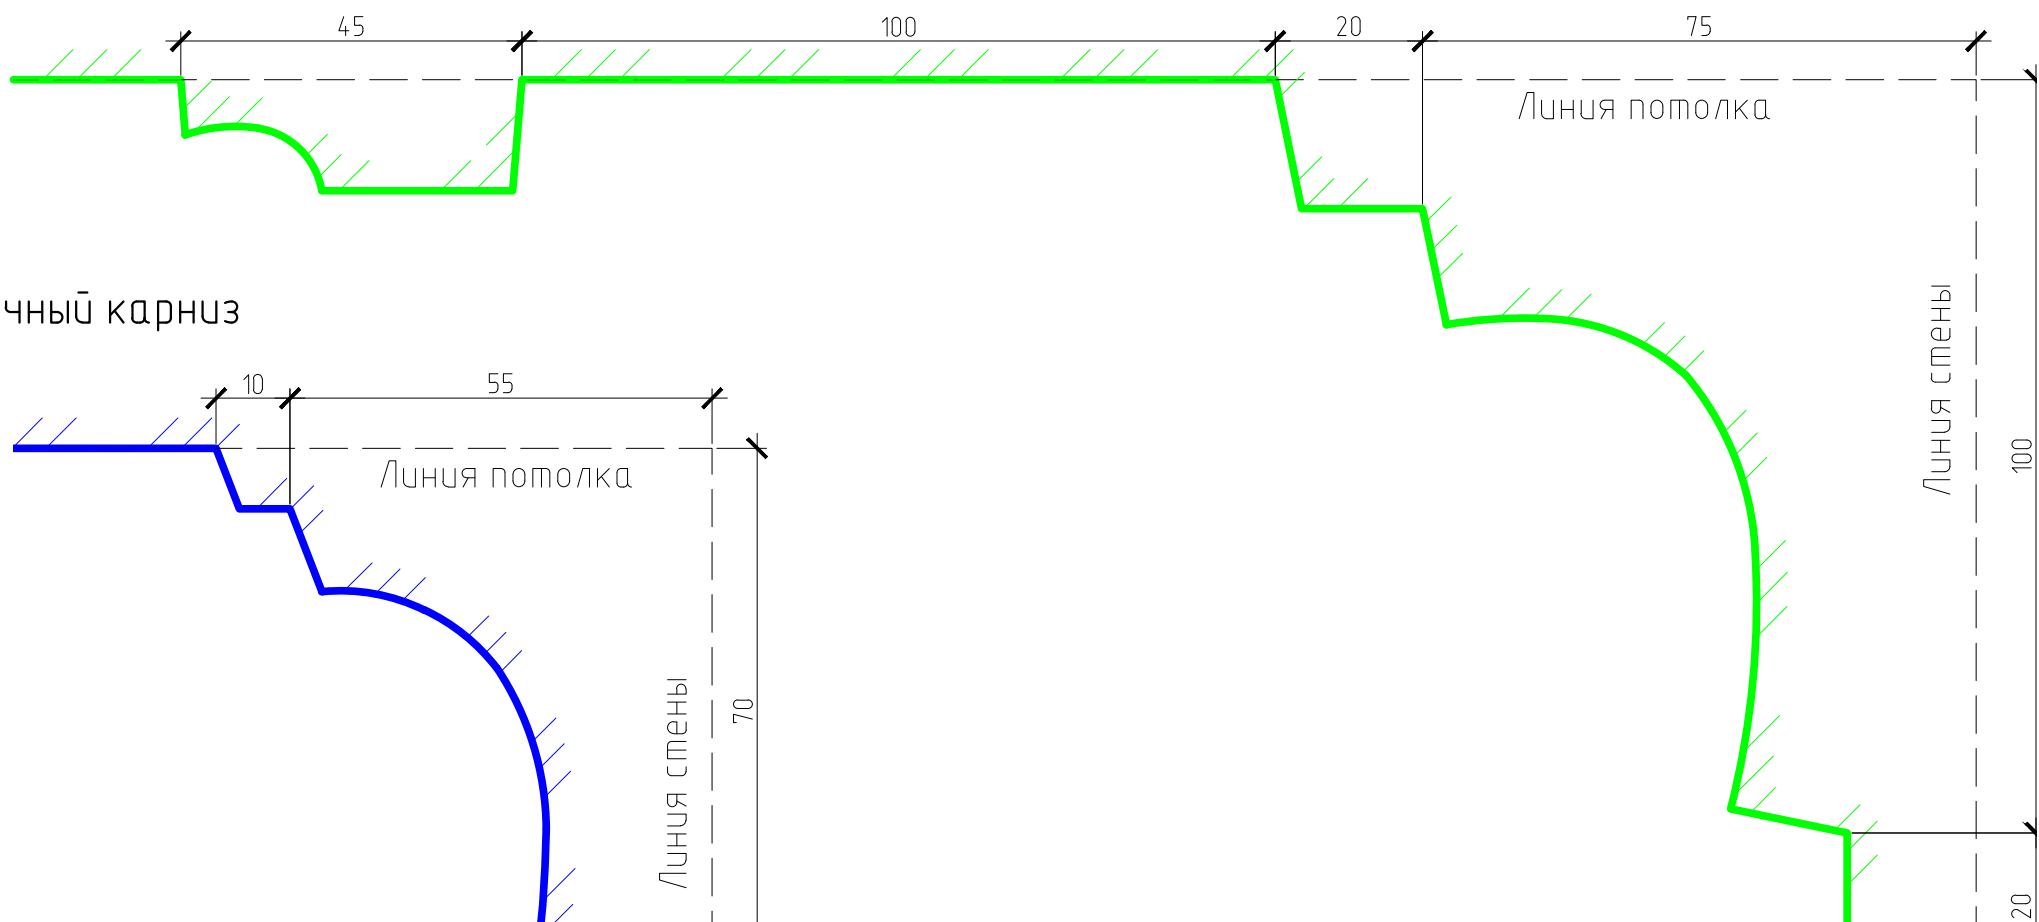

Тип №4.
Потолочный карниз

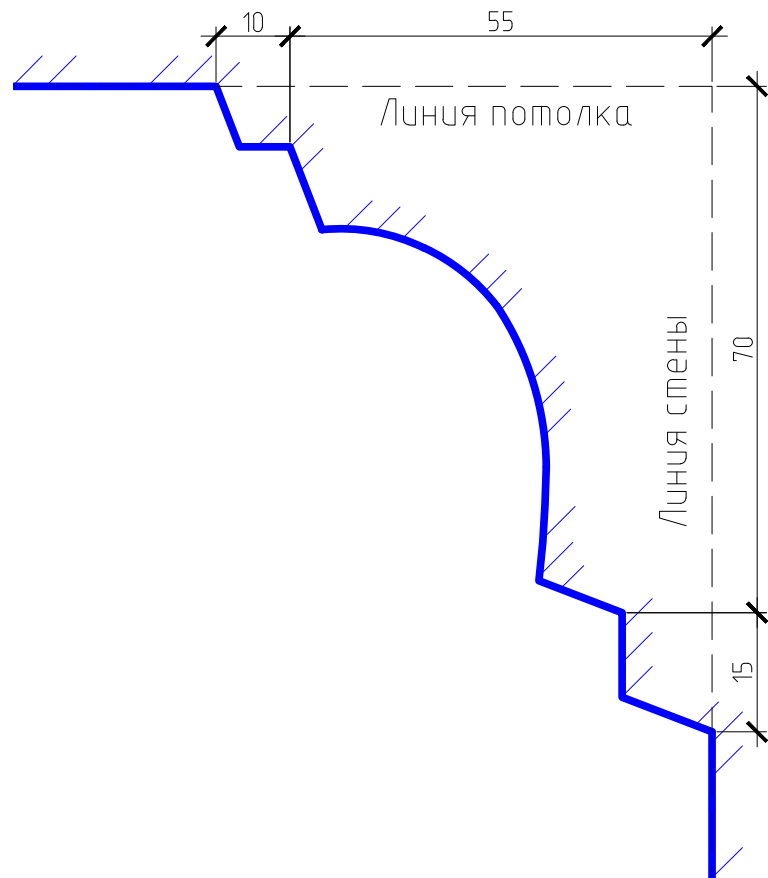

Тип №5.
Профиль наличника

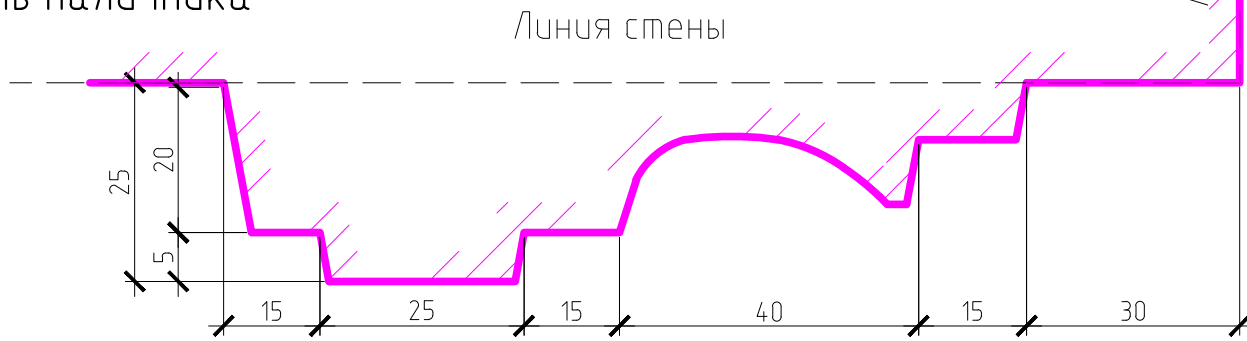

Тип	Обозначение на чертеже	Помещение	Погонный метр
1		37,39,40,41,42,43	143,1
2		23,27,28,30,36	105,6
3		25,26,31,32,33,33а,34,35	134,2
4		19,20,21	112,74
5		22,22'	190,3
6		22,22'	41,16
7		22,22'	55,2

Примечание:
– Схему маркировки штукатурных профилей См. РД–88

						209-29-14Р-АС			
						Архангельская область, Соловки, остров Анзер, Свято-Троицкий скит			
Изм.	Кол.уч.	Лист	№ док.	Подп.	Дата	Ансамбль Троицкой церкви с колокольней и келейным корпусом	Стадия	Лист	Листов
Рук. рест. отд		Беляева Т.М.					РД	92	
Науч. руковод		Смирнов Н.И.							
Арх.-реставр		Тухановская А.С.							
Арх.-реставр		Котышева И.А.							
Вед. инж.-рест.		Краус С.В.				Шаблоны тянутых профилей	ООО "Мастерские Андрея Анисимова"		
Инж.-рест.		Тараскин Н.Н.							