



Фрагмент 6. Шаблон
М 1:1

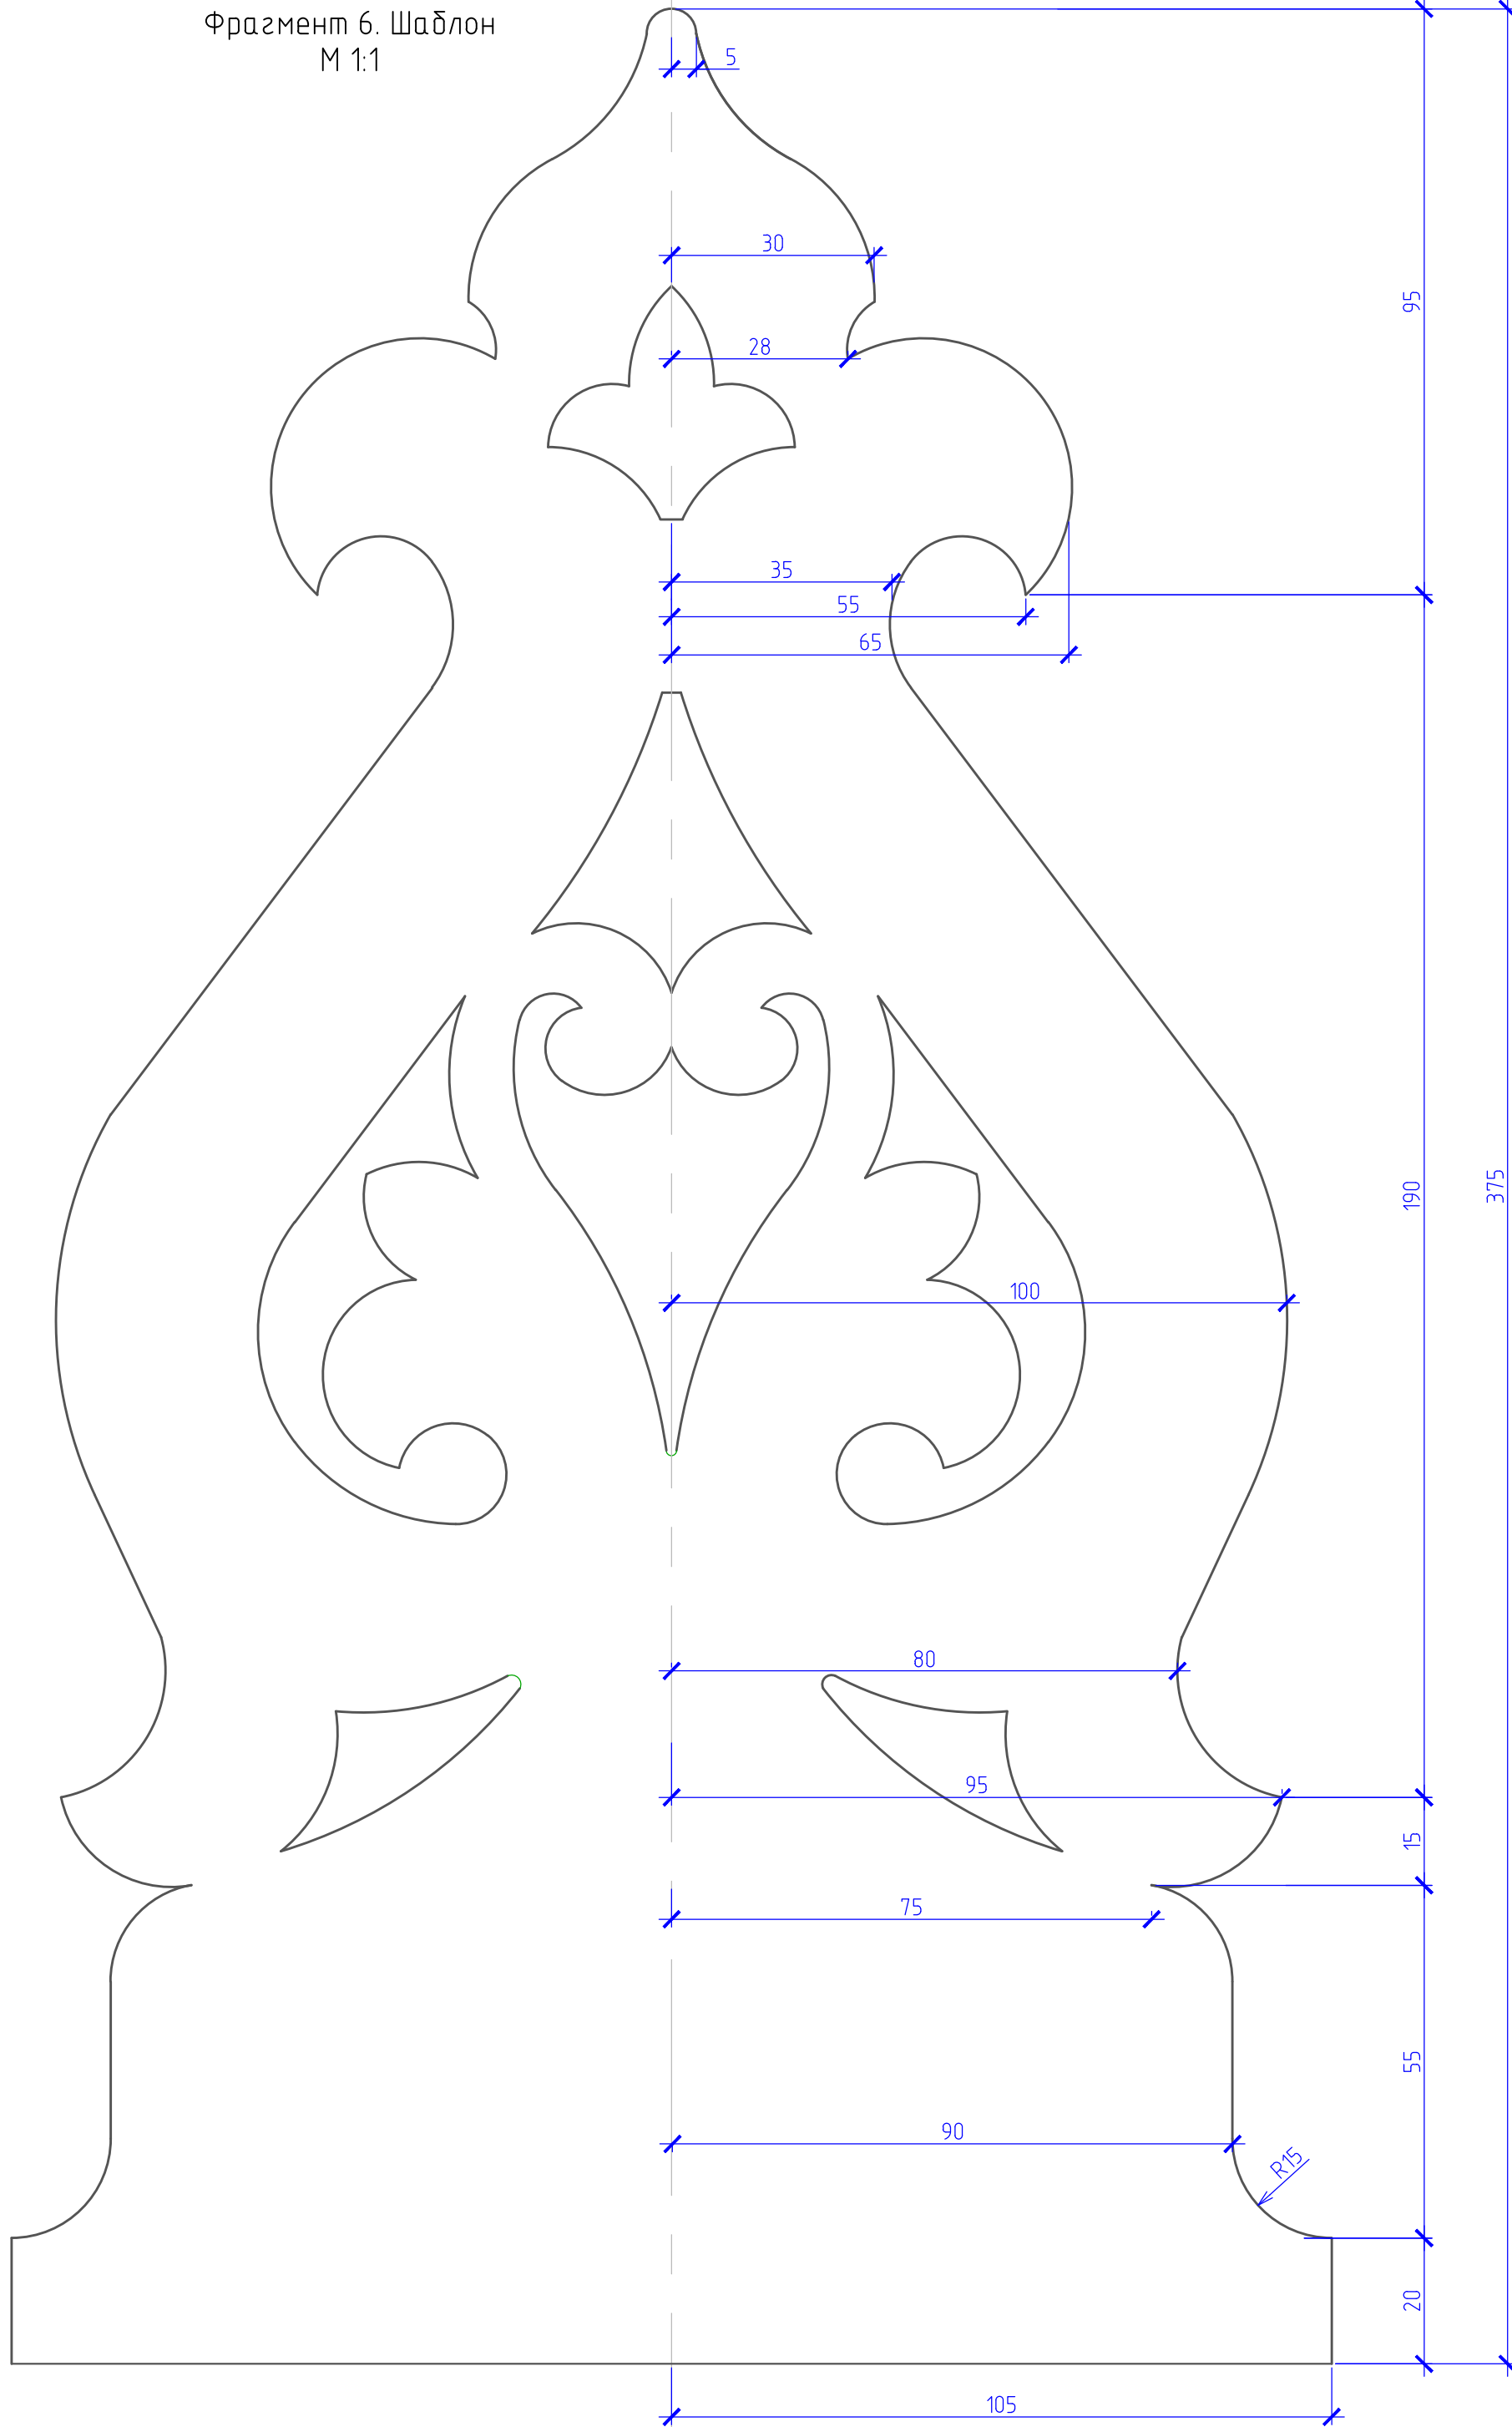

Фрагмент 5. Шаблон
М 1:1

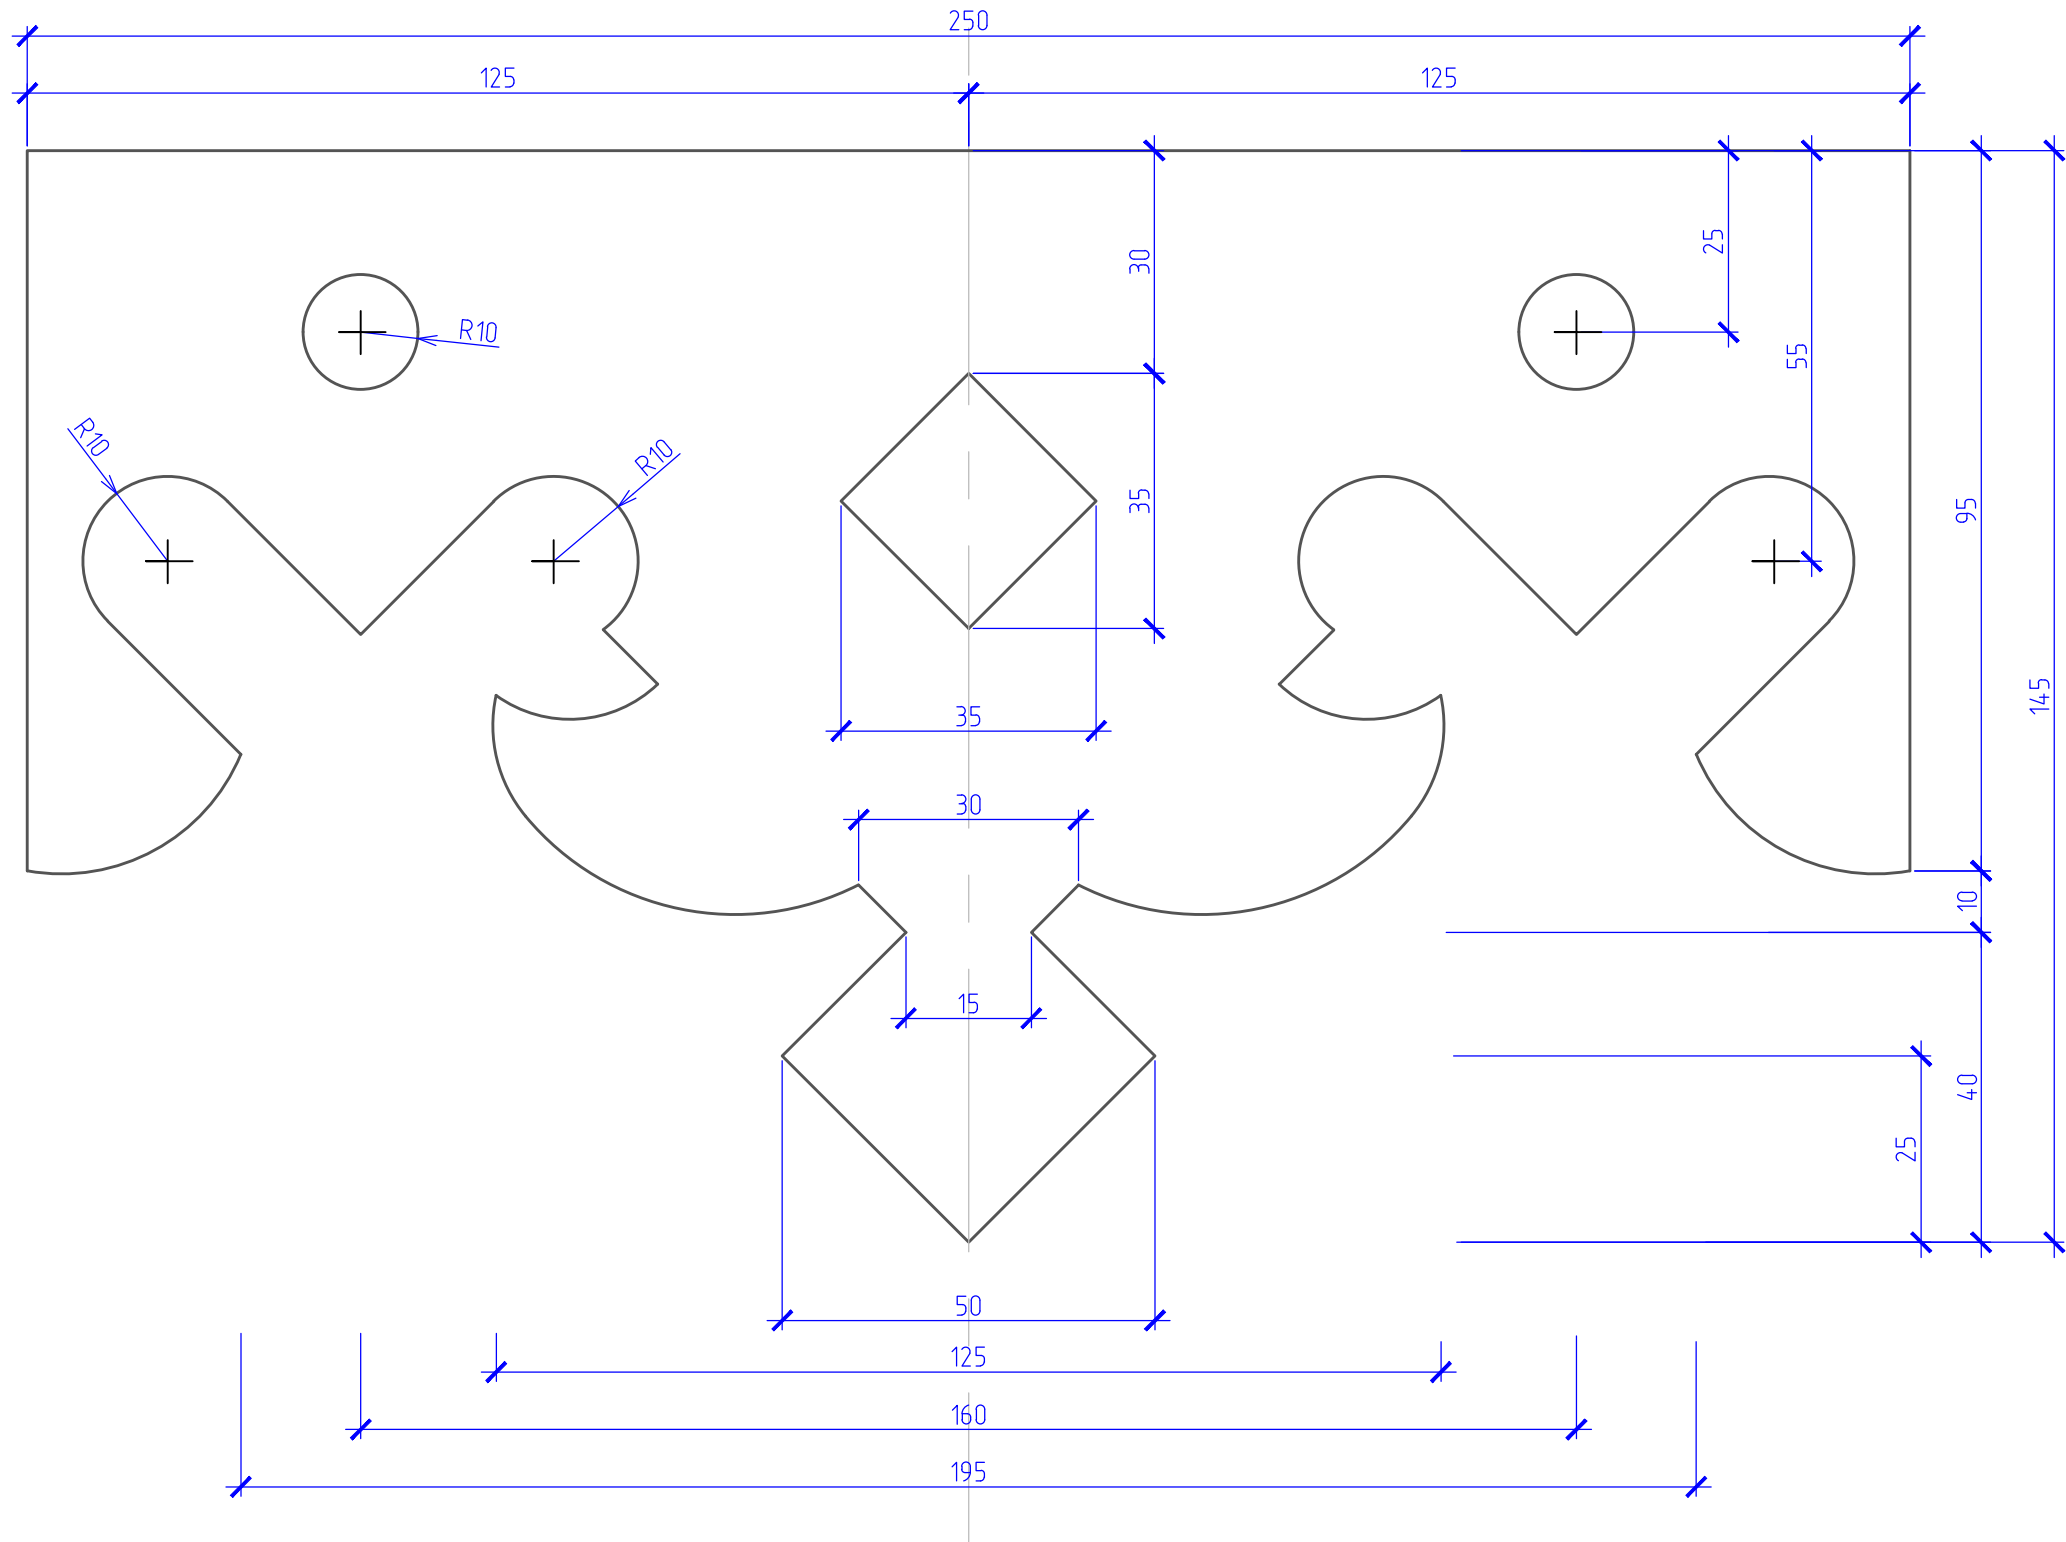

Примечания:

- Маркировку элементов См. РД -98
- толщина элементов - 10 мм
- по шаблону 5 изготовить 16 элементов
- по шаблону 6 изготовить 16 элементов

						209-29-14Р-АС				
						Архангельская область, Соловки, остров Анзер, Свято-Троицкий скит				
Изм.	Кол. уч.	Лист	№ док.	Подп.	Дата	Ансамбль Троицкой церкви с колокольней и келейным корпусом		Стадия	Лист	Листов
Рук. рест. отд.	Беляева Т.М.							РД	100	
Науч. руковод.	Смирнов Н.И.					Хоры. Шаблоны деталей		ООО "Мастерские Андрея Анисимова"		
Арх.-реставр.	Тухановская А.С.									
Арх.-реставр.	Котышева И.А.									
Вед. инж.-рест.	Краус С.В.									
Инж.-рест.	Тараскин Н.Н.									