Деталь 1
Шаблон. М 1:1

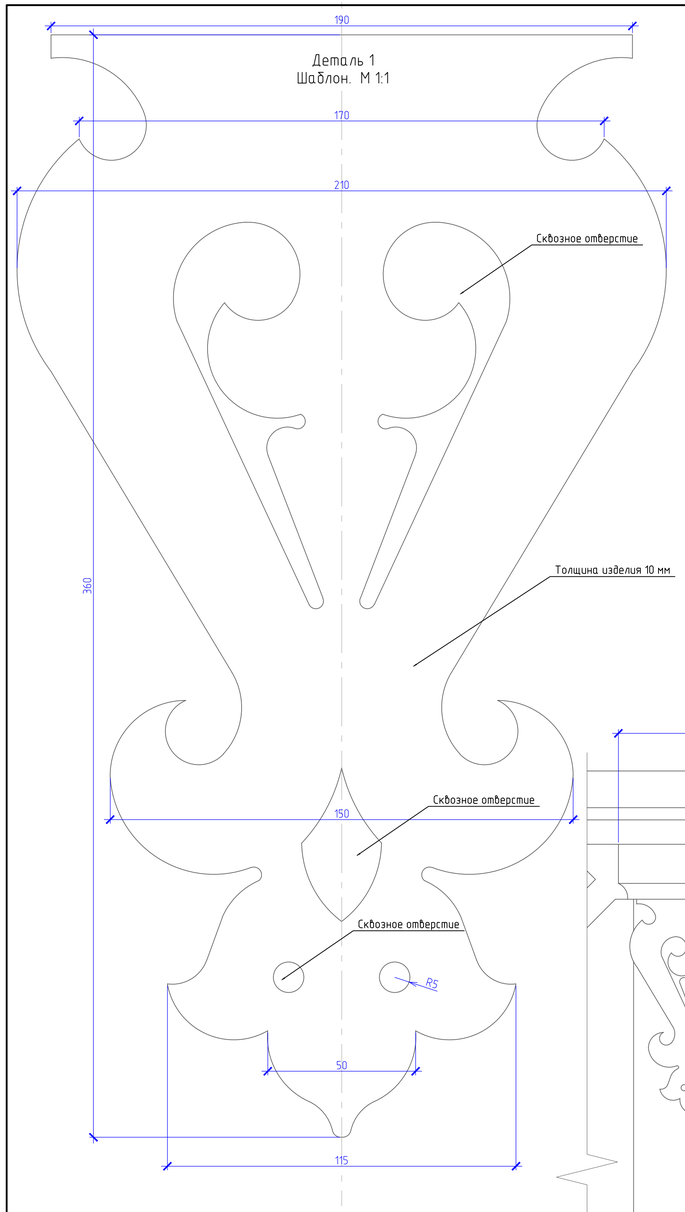

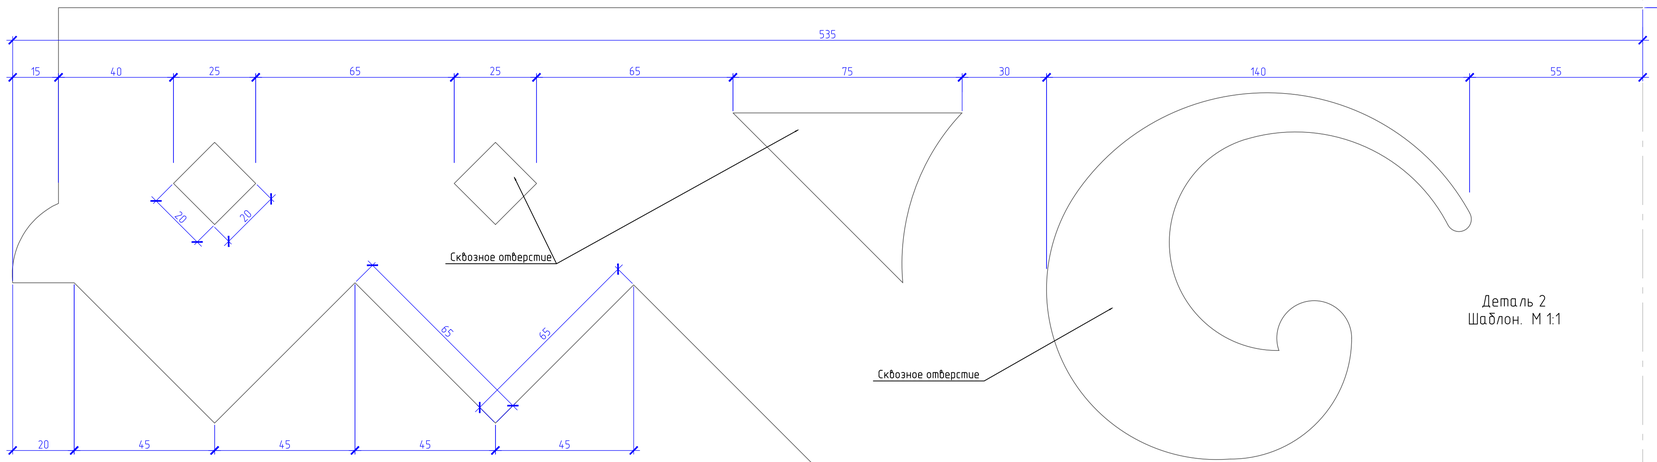

Деталь 2
Шаблон. М 1:1

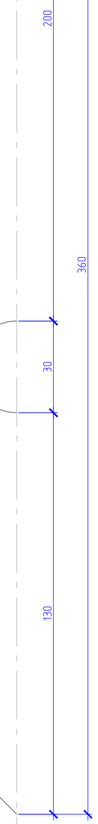

Фрагмент ограждения
М 1:5

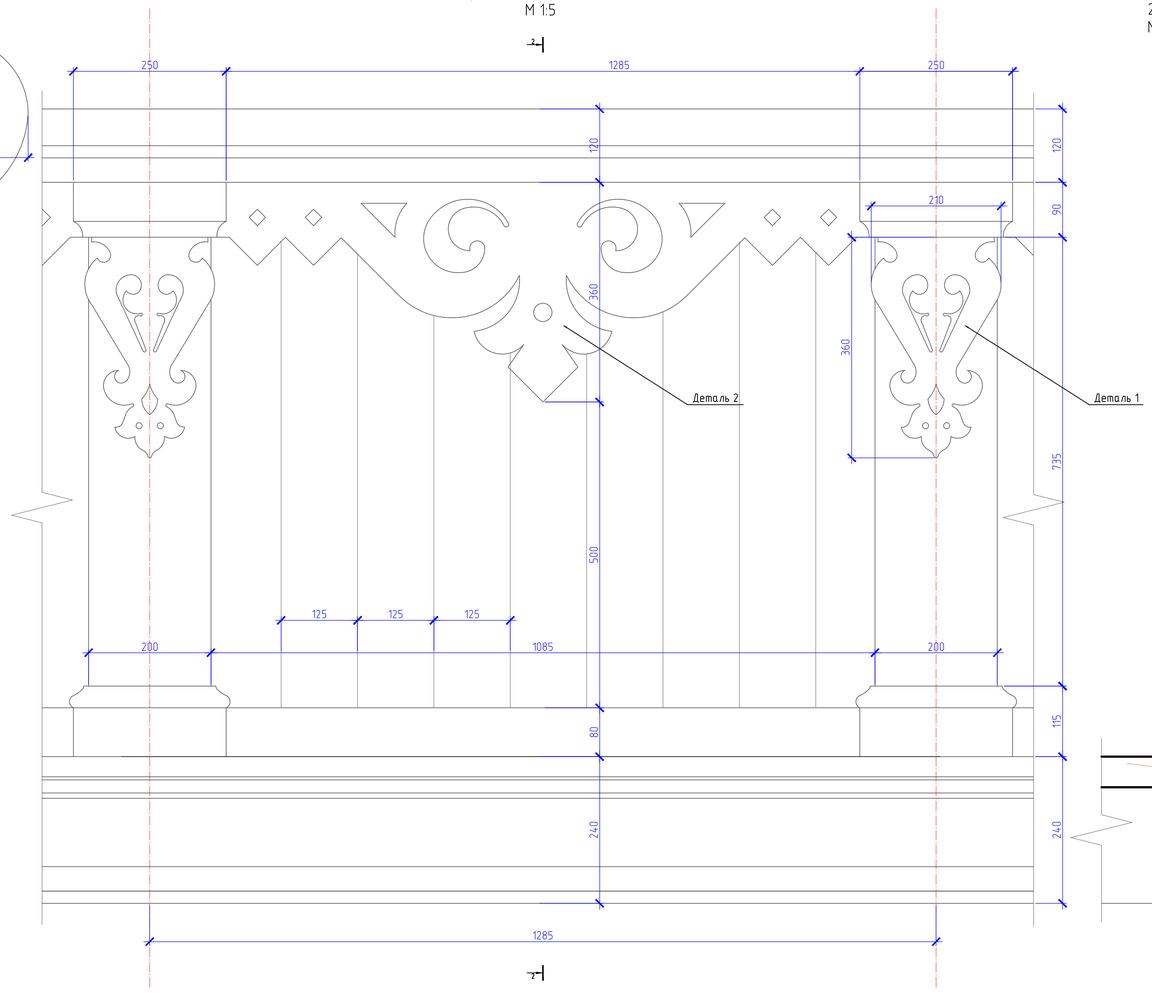

2-2
М 1:5

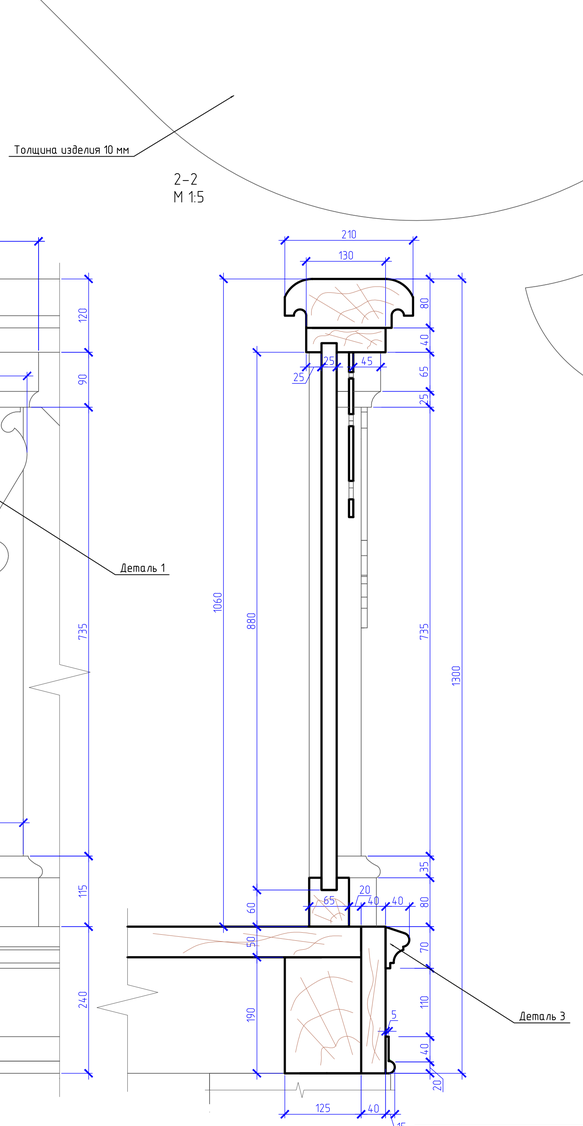

Деталь 3
Шаблон. М 1:1

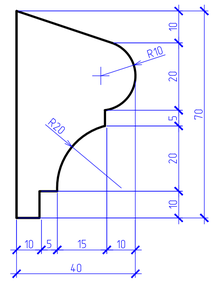

Примечания:

- Маркировку элементов См. РД -96

							209-29-14Р-АС	
							Архангельская область, Соловки, остров Анзер, Свято-Троицкий скит	
Изм.	Кол.уч.	Лист	№ док.	Подп.	Дата			
Рук. рест. отд		Беляева Т.М.				Ансамбль Троицкой церкви с колокольней и келейным корпусом	Стадия	Лист	Листов
Научн. руковод.		Смирнов Н.И.					РД	101	
Арх.-реставр.		Тихановская А.С.				Хоры. Детали ограждения. Шаблоны	ООО "Мастерские Андрея Аникитова"		
Арх.-реставр.		Колышева И.А.							
Вед. инж.-рест.		Краус С.В.							
Инж.-рест.		Тараскин Н.Н.							

Формат А1