План иконостаса
на отм. +6.43 м

4–4

М 1:20

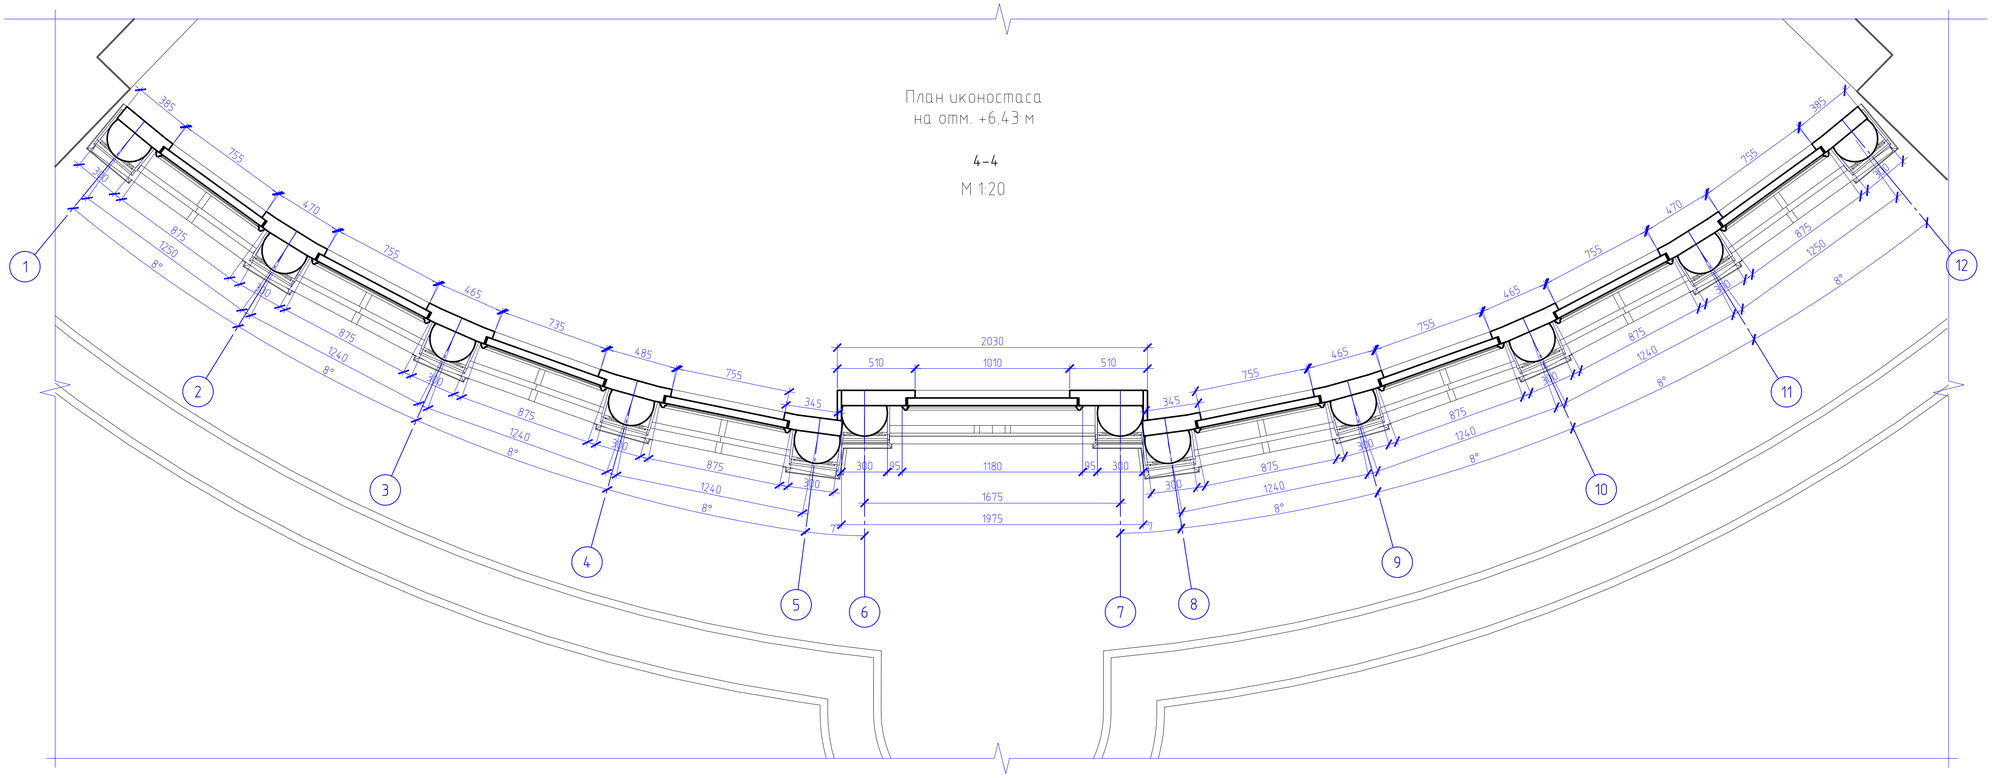

План иконостаса
на отм. +8.52 м

5–5

М 1:20

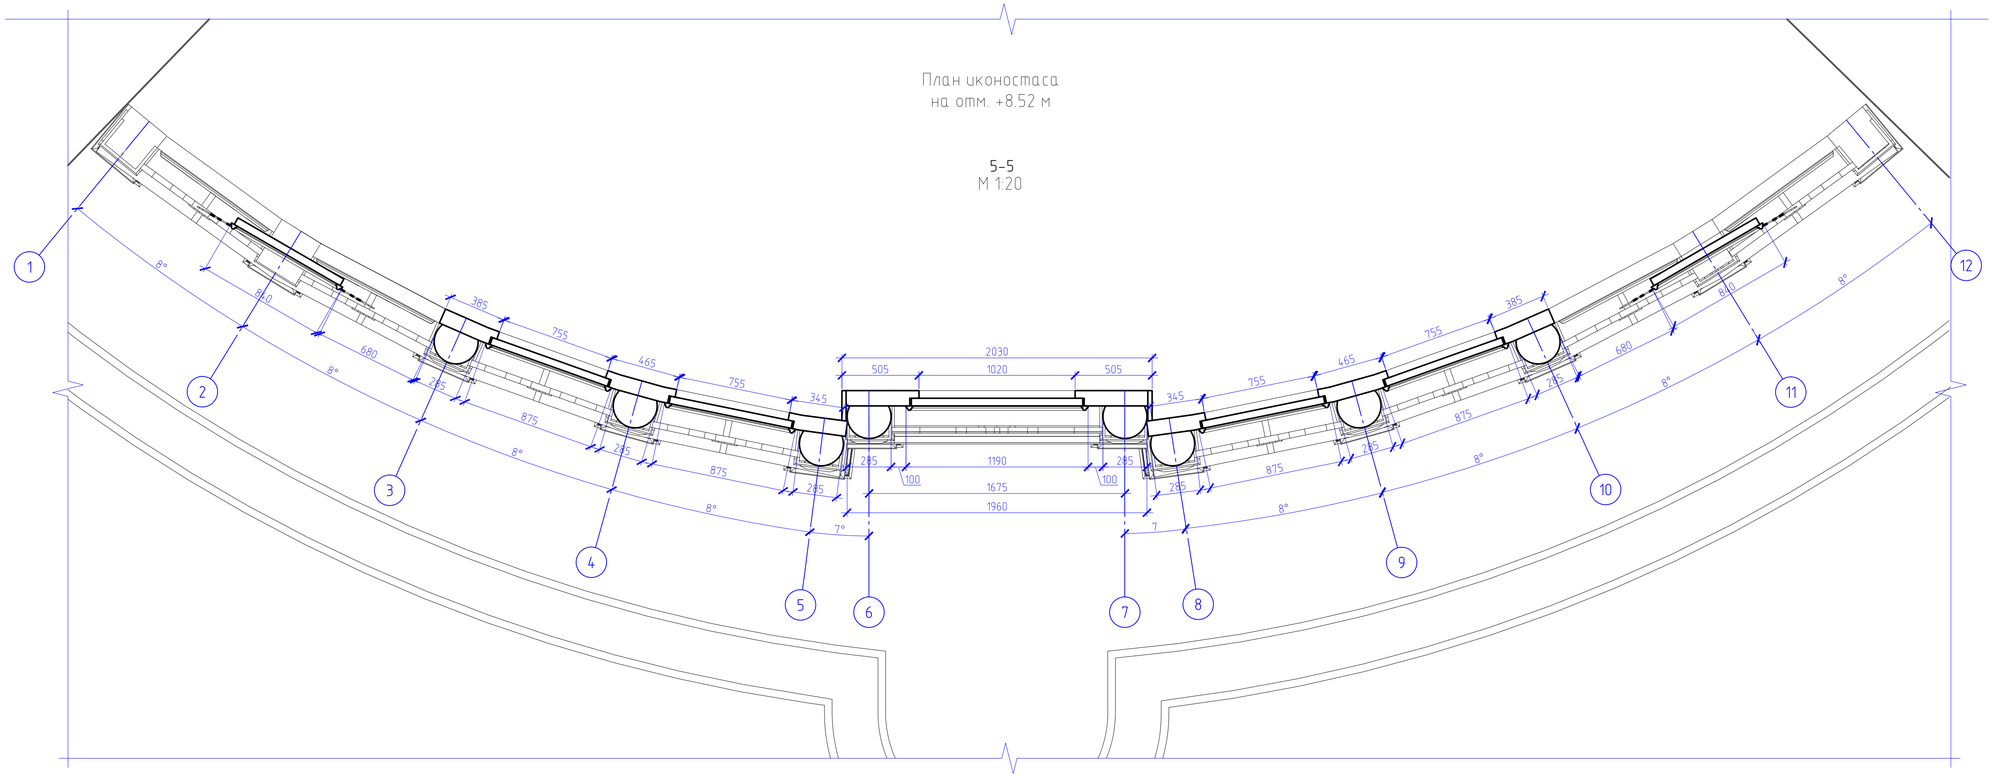

						209-29-14Р-АС	
						Архангельская область, Соловки, остров Анзер, Свято-Троицкий скит	
Изм.	Кол.уч.	Лист	№ док.	Подп.	Дата		
Рук. рест. отд		Беляева Т.М.				Ансамбль Троицкой церкви с колокольней и келейным корпусом	Стадия: РД; Лист: 105; Листов:
Науч. руковод		Смирнов Н.И.					
Арх.-реставр		Тихановская А.С.					
Арх.-реставр		Копышева И.А.				План иконостаса на отм. +6.43 План иконостаса на отм. +8.52	ООО "Мастерские Андрея Аникитова"
Вед. инж.-рест		Краус С.В.					
Инж.-рест.		Тараскин Н.Н.					

Копировал

Формат А1

Согласовано

Взам. инв. №

Подп. и дата

Инв. № подл.