
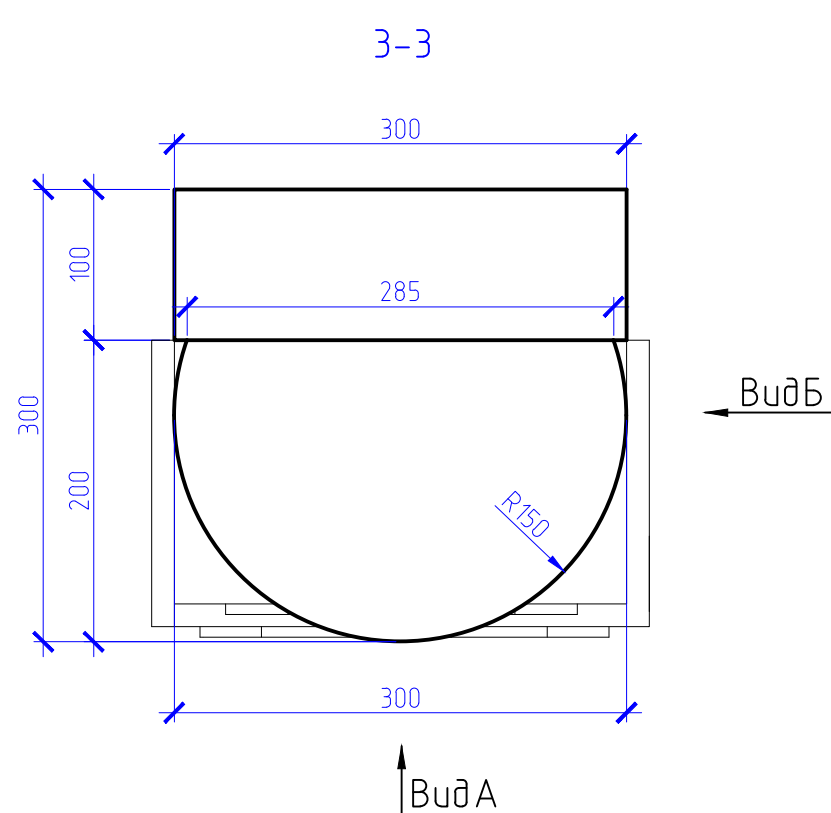
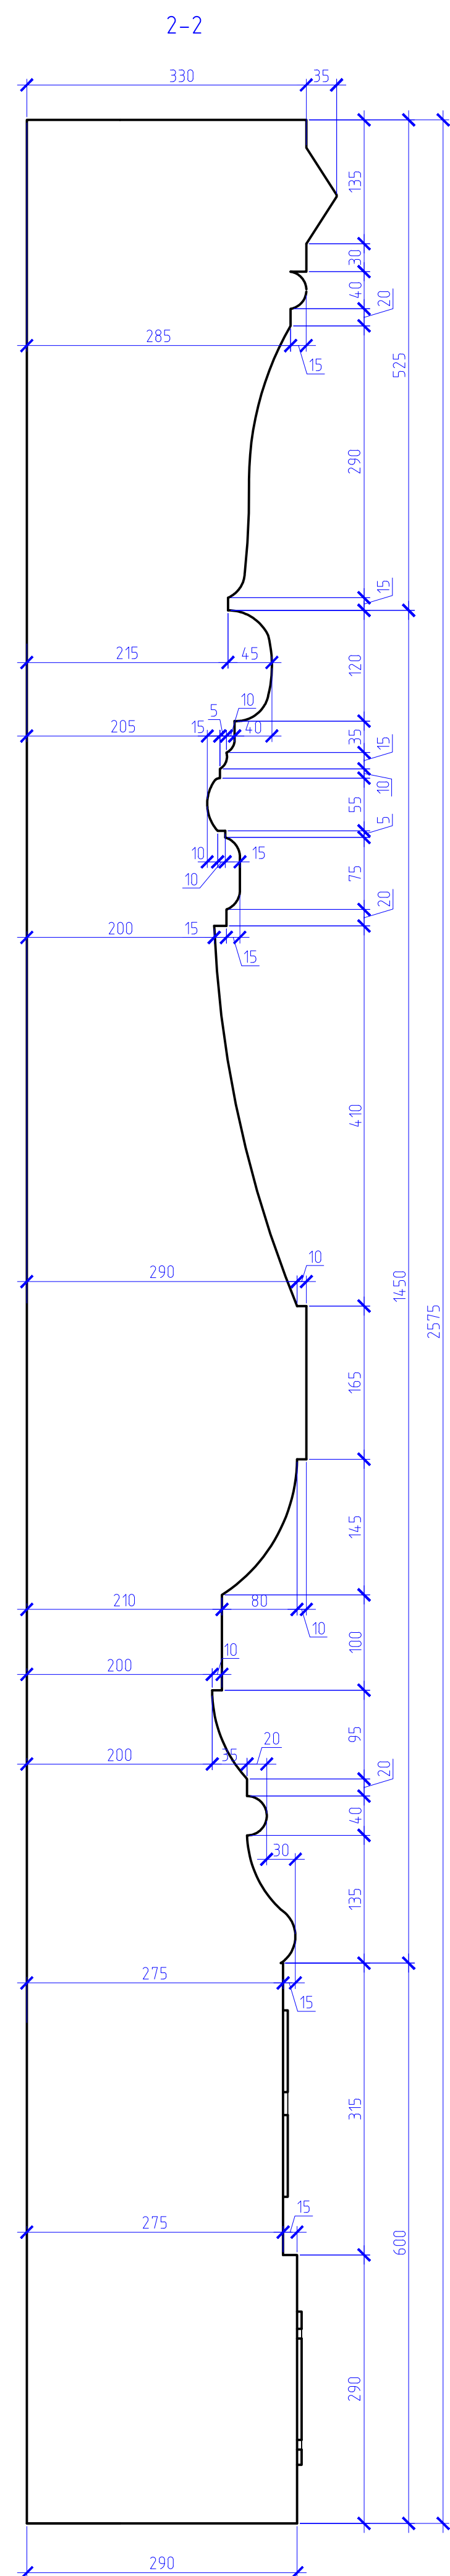
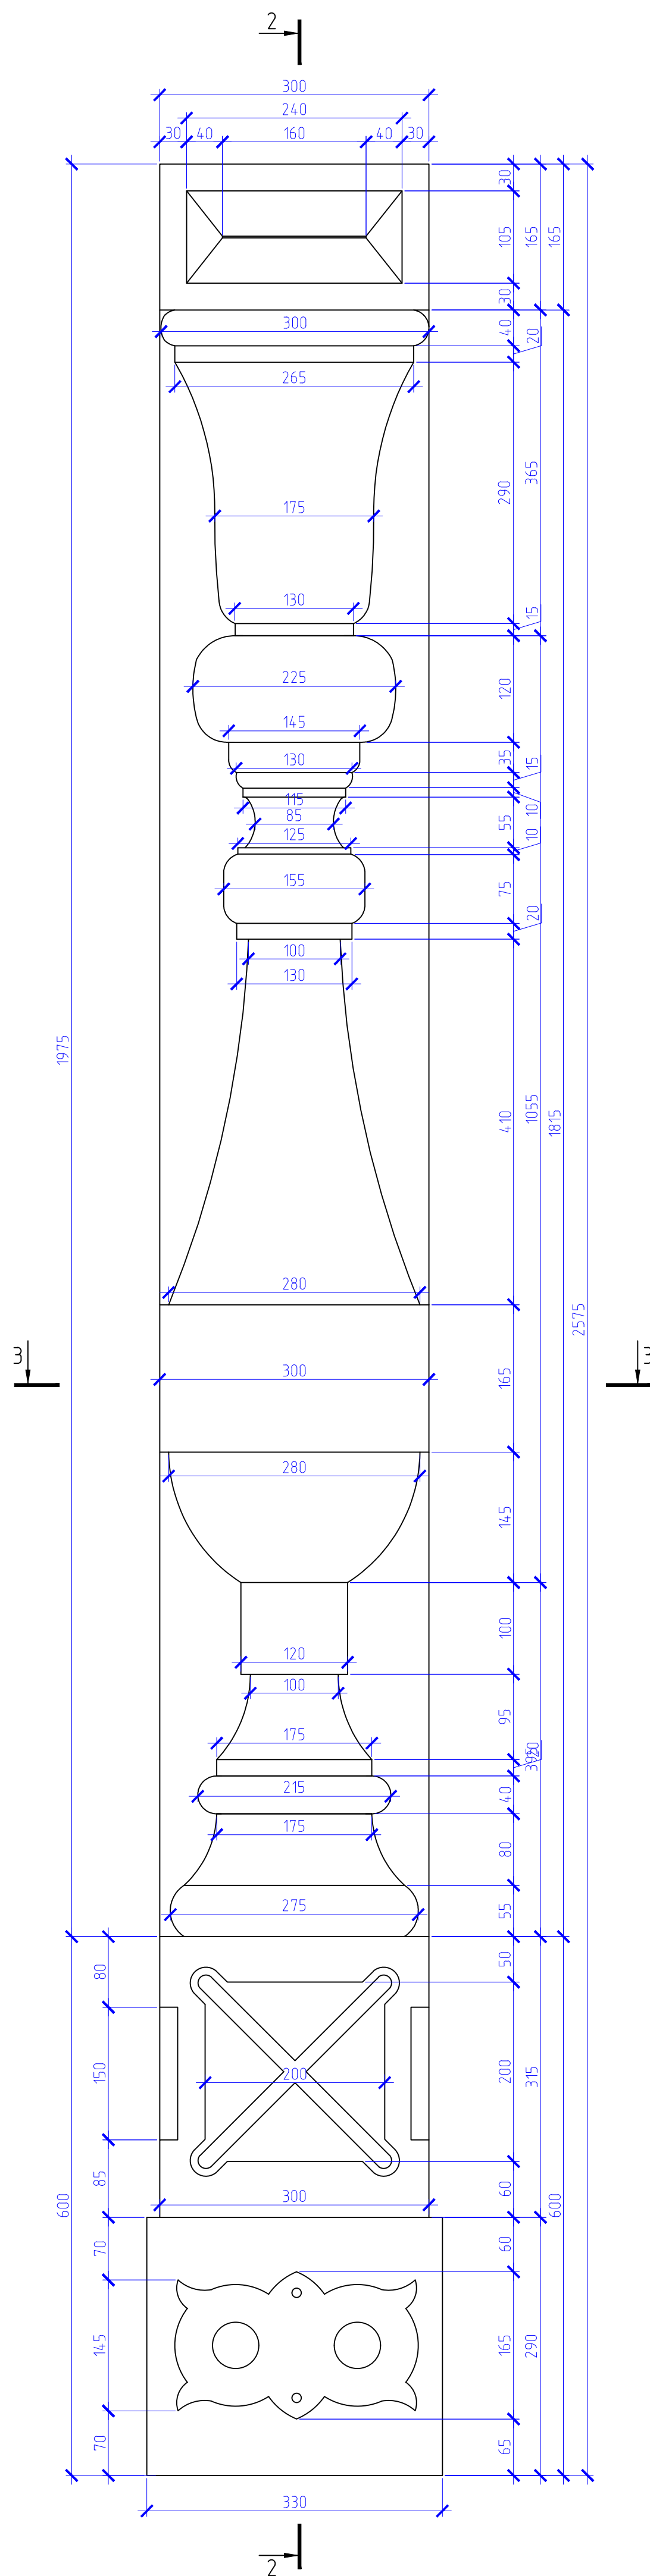


Деталь 4. Колонна 3-го яруса.
М 1:5

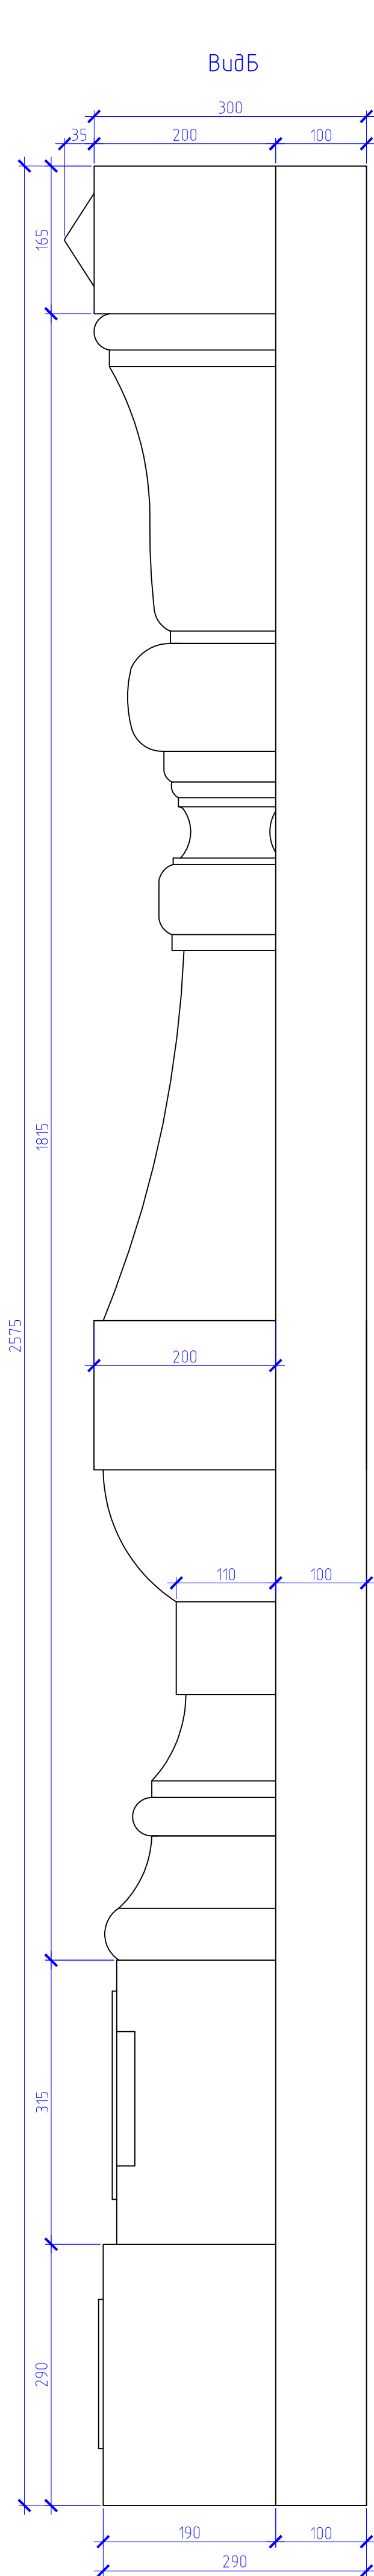

						209-29-14Р-АС			
						Архангельская область, Соловки, остров Анзер, Свято-Троицкий скит			
Изм.	Кол.уч.	Листы	№ док.	Подп.	Дата				
Рук. рест. отп.	Беляева Т.М.					Ансамбль Троицкой церкви с колокольной и келейным корпусом	Статья	Лист	Листов
Науч. руковод.	Смирнов Н.И.						РД	110	
Арх.-реставр.	Тихонова А.С.								
Арх.-реставр.	Котышева И.А.								
Вед. инж.-рест.	Краус С.В.								
Инж.-рест.	Гараскин Н.Н.								
Деталь 4. Колонна 3-го яруса							000 "История Андрея Анисимова"		