
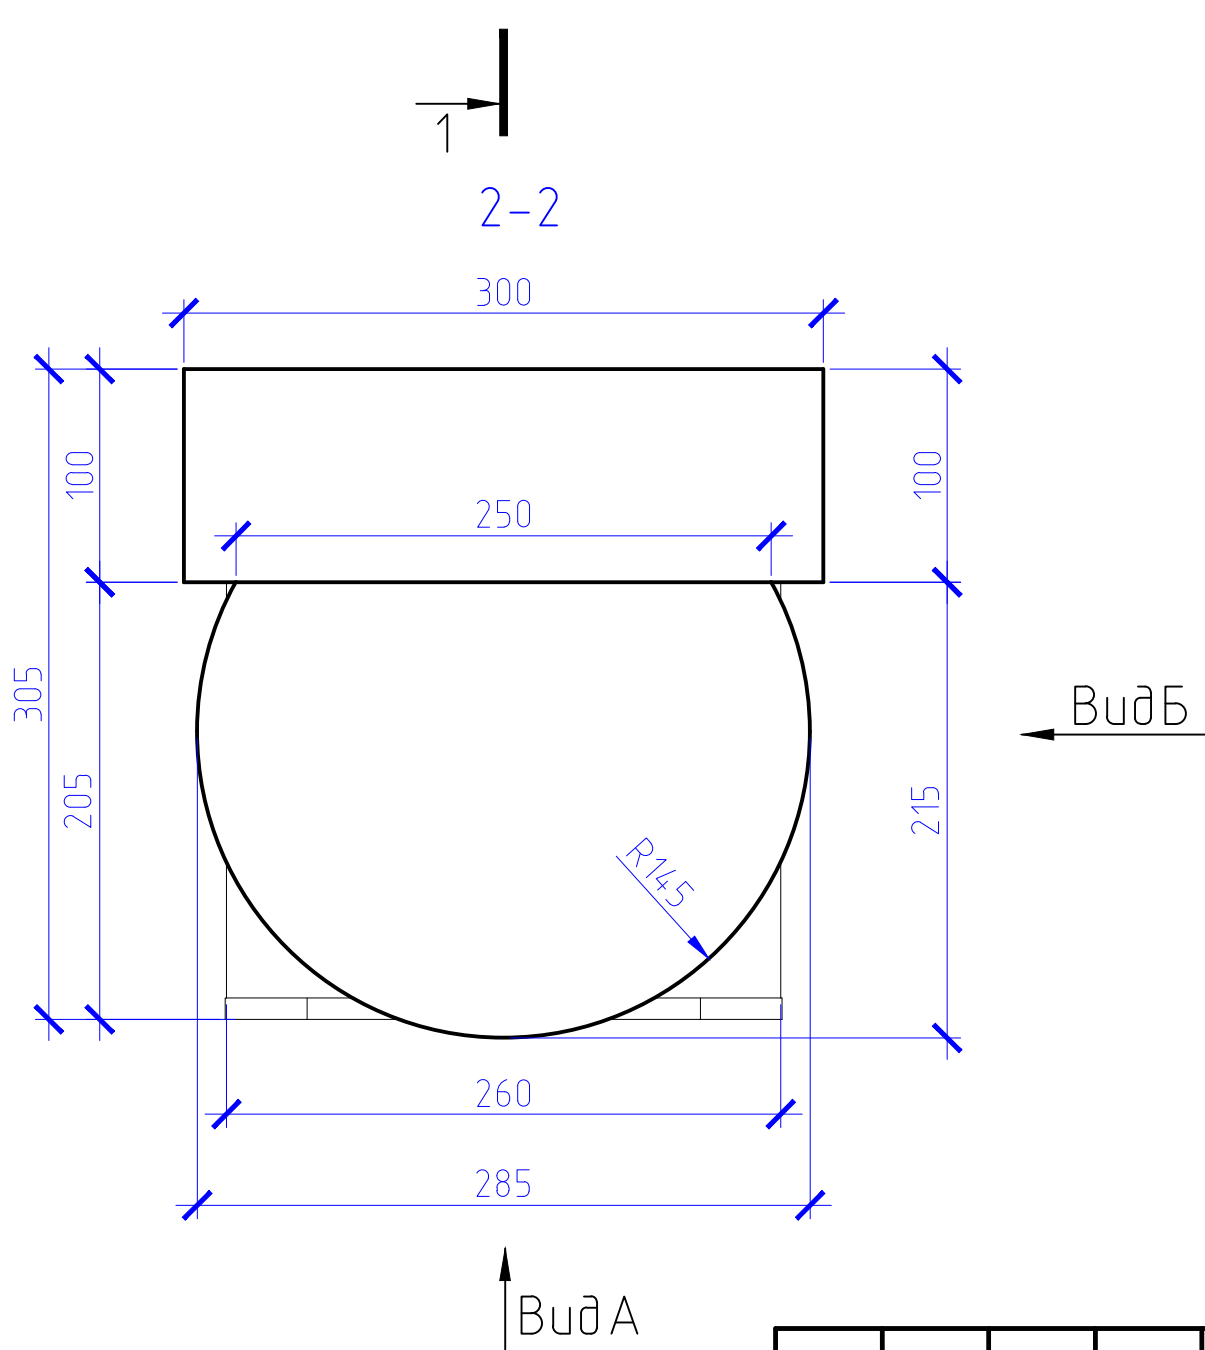
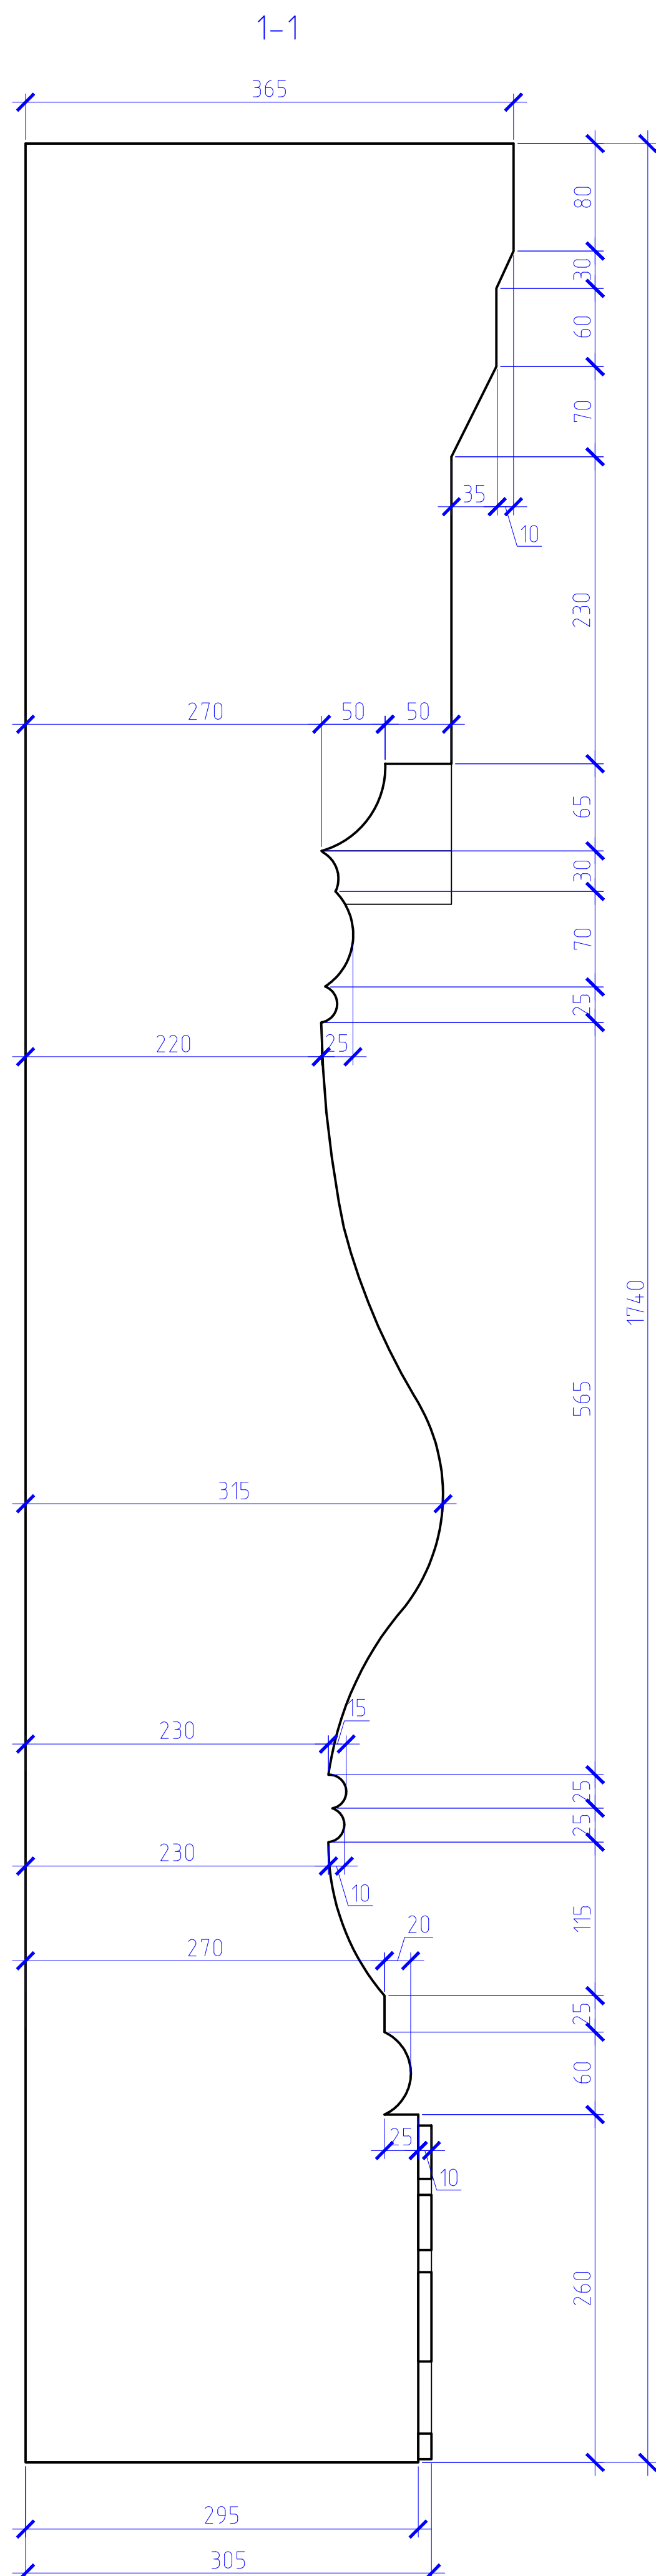
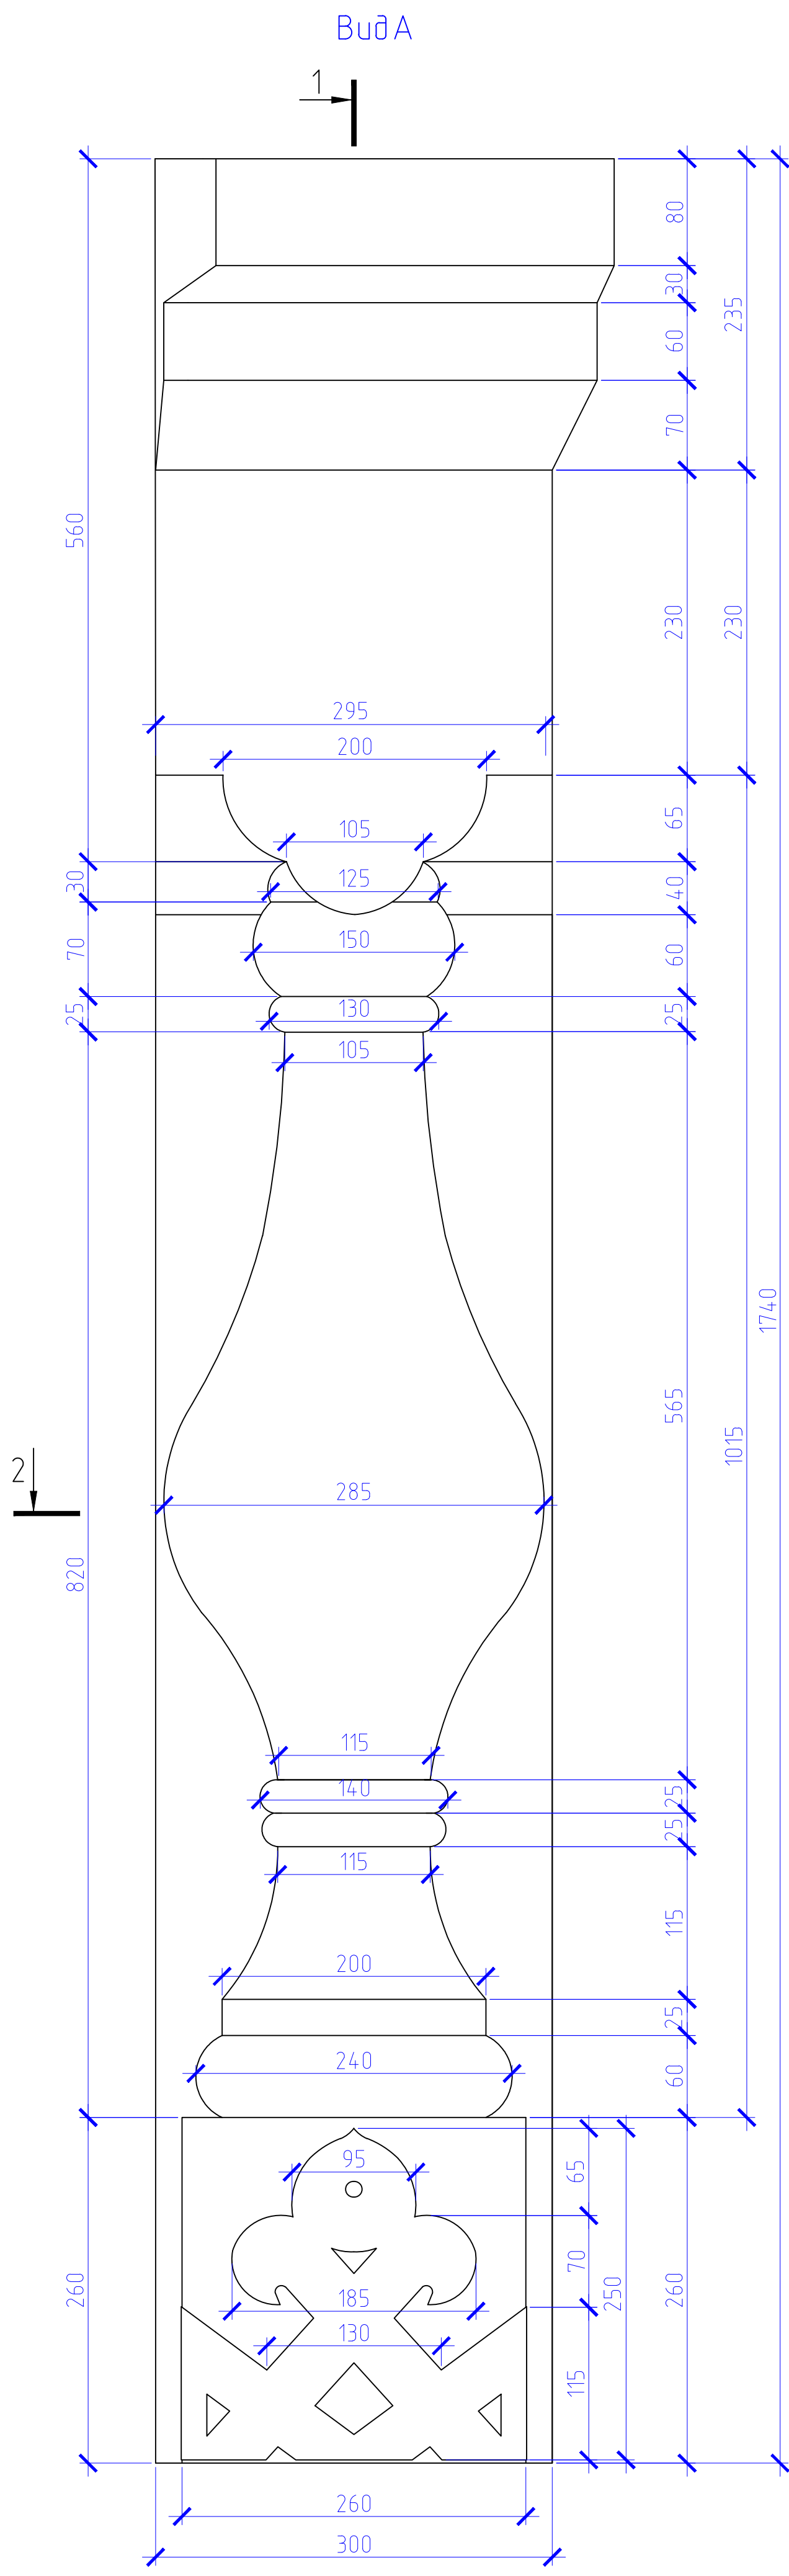


Деталь 5. Колонна 4-го яруса.  
М 1:5

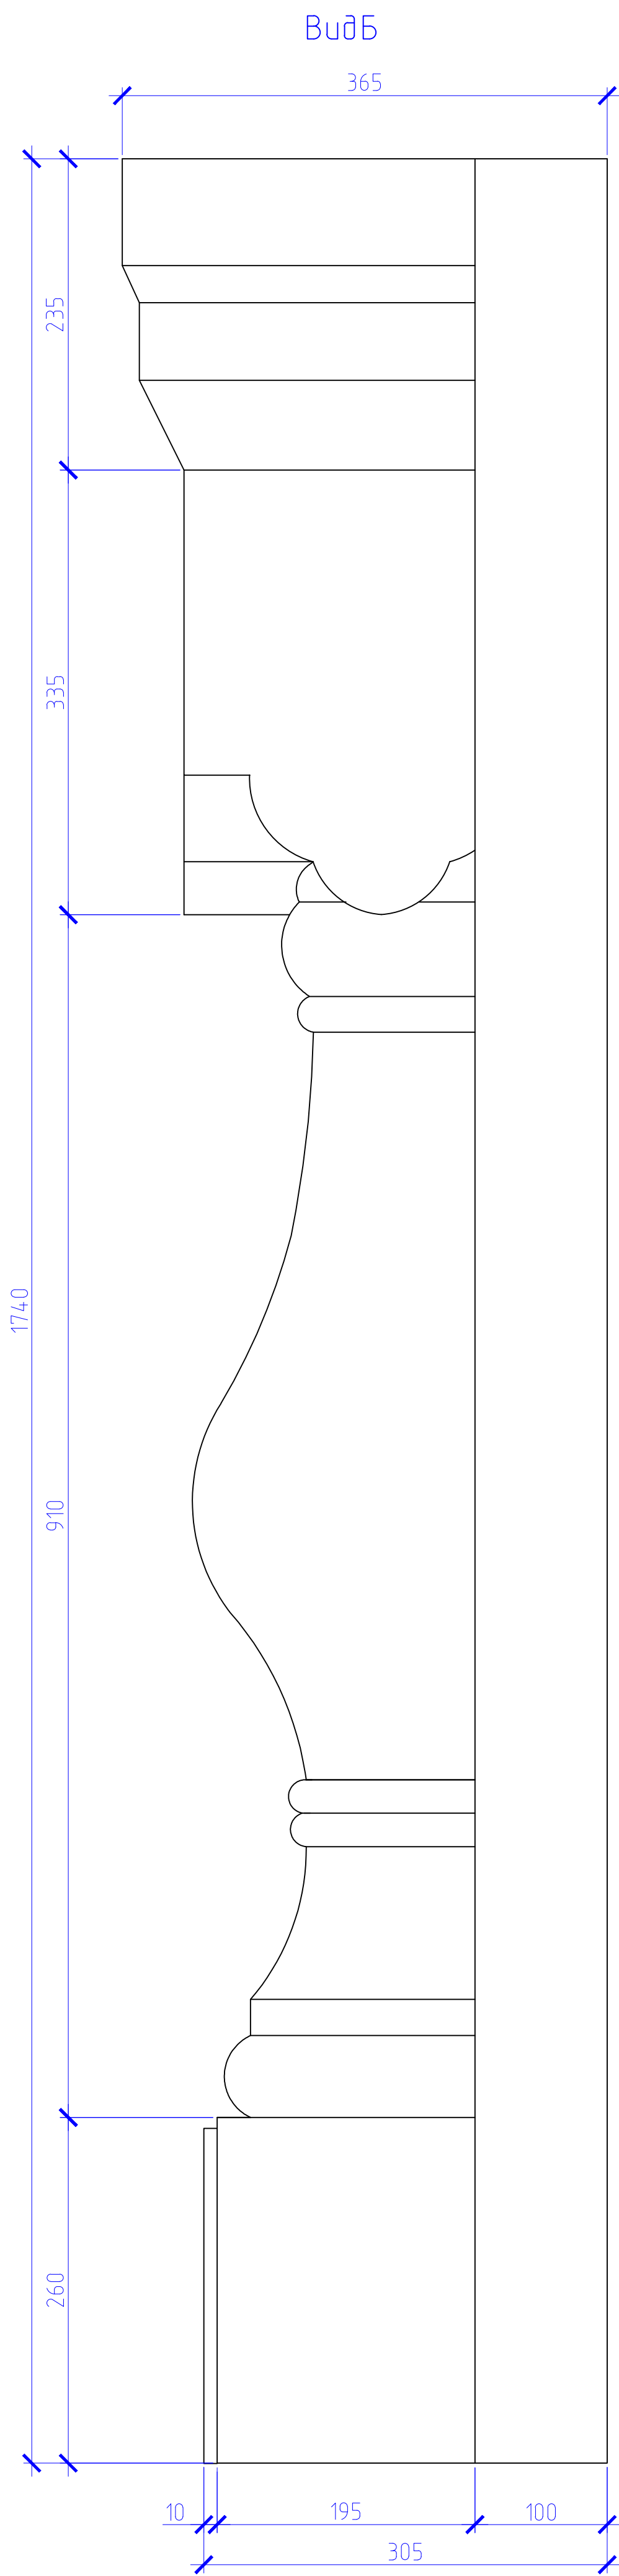

|              |              |              |  |  |  |
|--------------|--------------|--------------|--|--|--|
| Согласовано  |              |              |  |  |  |
|              |              |              |  |  |  |
| Инд. № подл. | Подп. и дата | Взам. инд. № |  |  |  |
|              |              |              |  |  |  |

|                                 |                  |      |        |       |      |   |                                   |      |        |
|---------------------------------|------------------|------|--------|-------|------|---|-----------------------------------|------|--------|
|                                 |                  |      |        |       |      | 209-29-14Р-АС   |                                   |      |        |
|                                 |                  |      |        |       |      | Архангельская область, Соловки, остров Анзер, Свято-Троицкий скит |                                   |      |        |
| Изм.                            | Кол.уч.          | Лист | № док. | Подп. | Дата | Ансамбль Троицкой церкви с колокольней и келейным корпусом        | Стадия                            | Лист | Листов |
| Рук. рест. отд.                 | Беляева Т.М.     |      |        |       |      |   | РД                                | 111  |        |
| Науч. руковод.                  | Смирнов Н.И.     |      |        |       |      |   |                                   |      |        |
| Арх.-реставр.                   | Тухановская А.С. |      |        |       |      |   |                                   |      |        |
| Арх.-реставр.                   | Котышева И.А.    |      |        |       |      |   |                                   |      |        |
| Вед. инж.-рест.                 | Краус С.В.       |      |        |       |      |   |                                   |      |        |
| Инж.-рест.                      | Тараскин Н.Н.    |      |        |       |      |   |                                   |      |        |
| Деталь 5.<br>Колонна 4-го яруса |                  |      |        |       |      |   | ООО "Мастерские Андрея Анисимова" |      |        |
| Копировал                       |                  |      |        |       |      |   | Формат А2                         |      |        |