


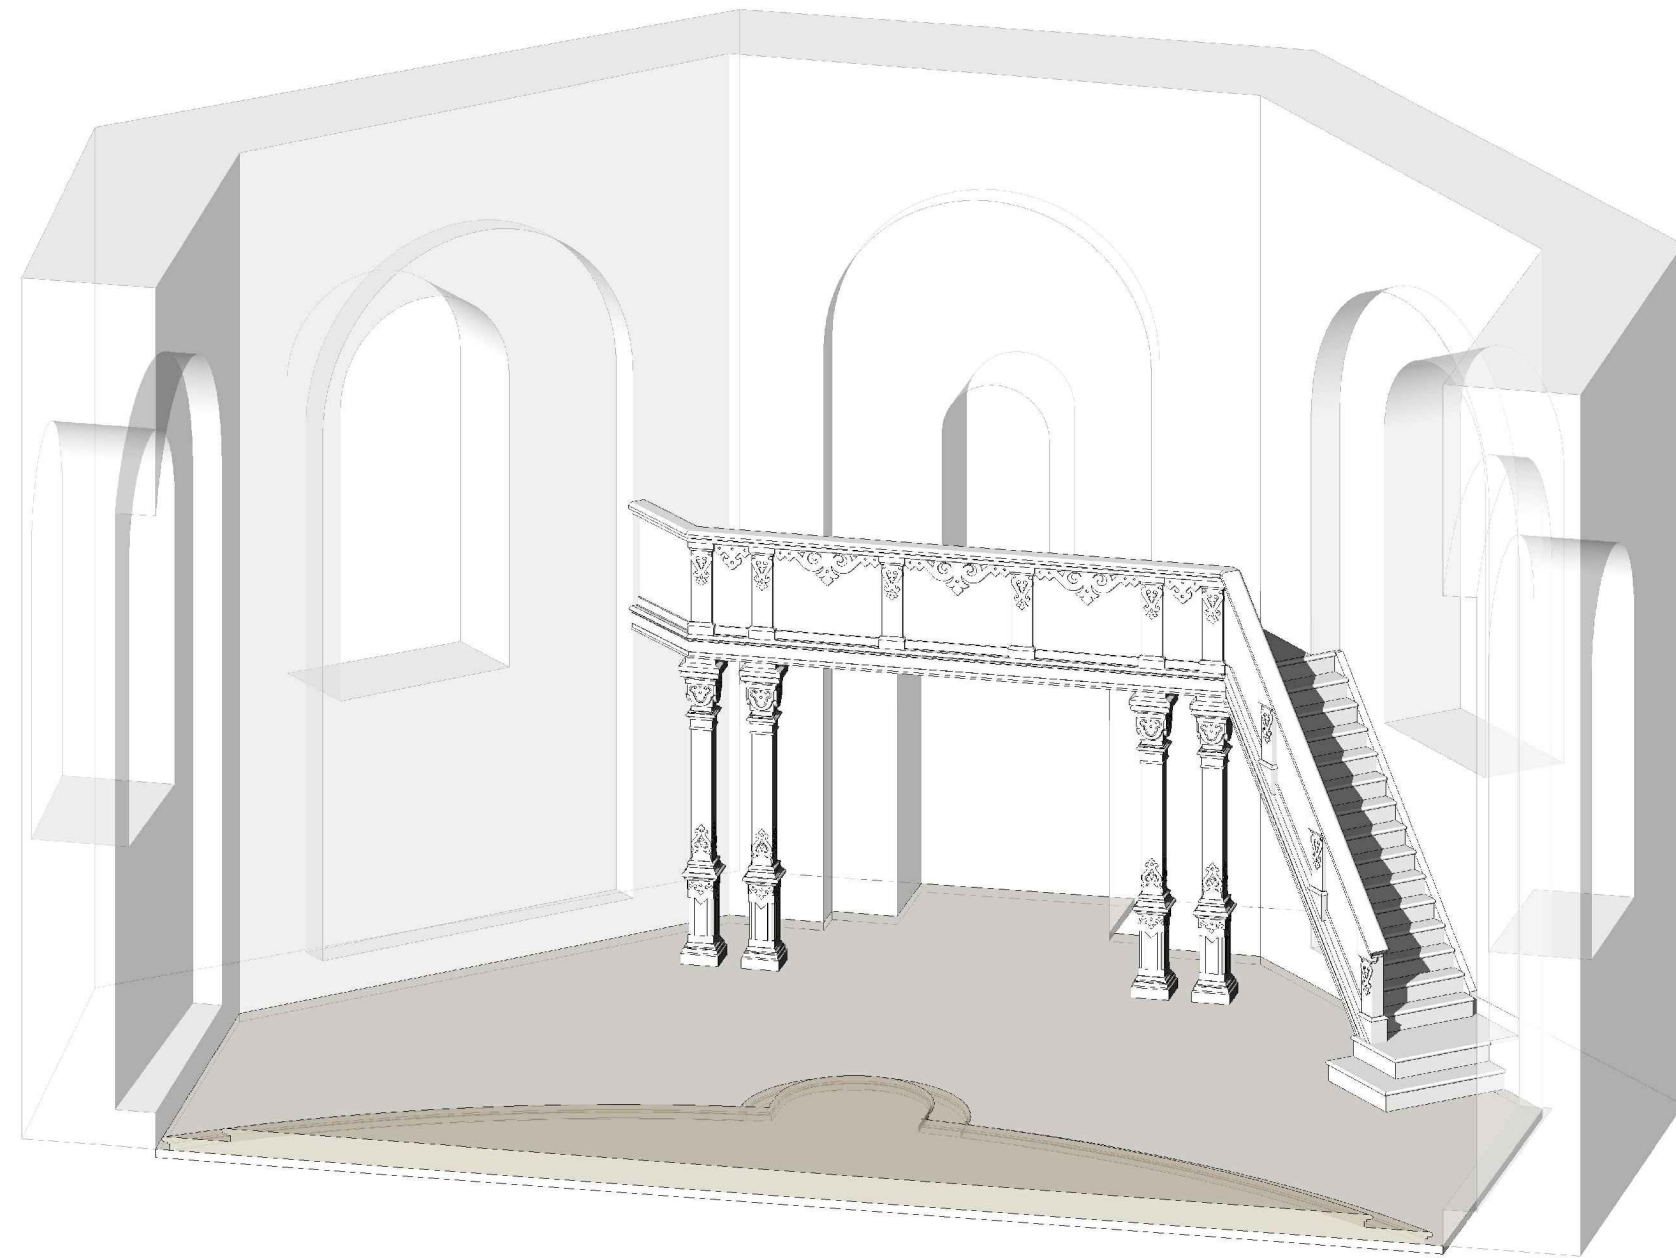


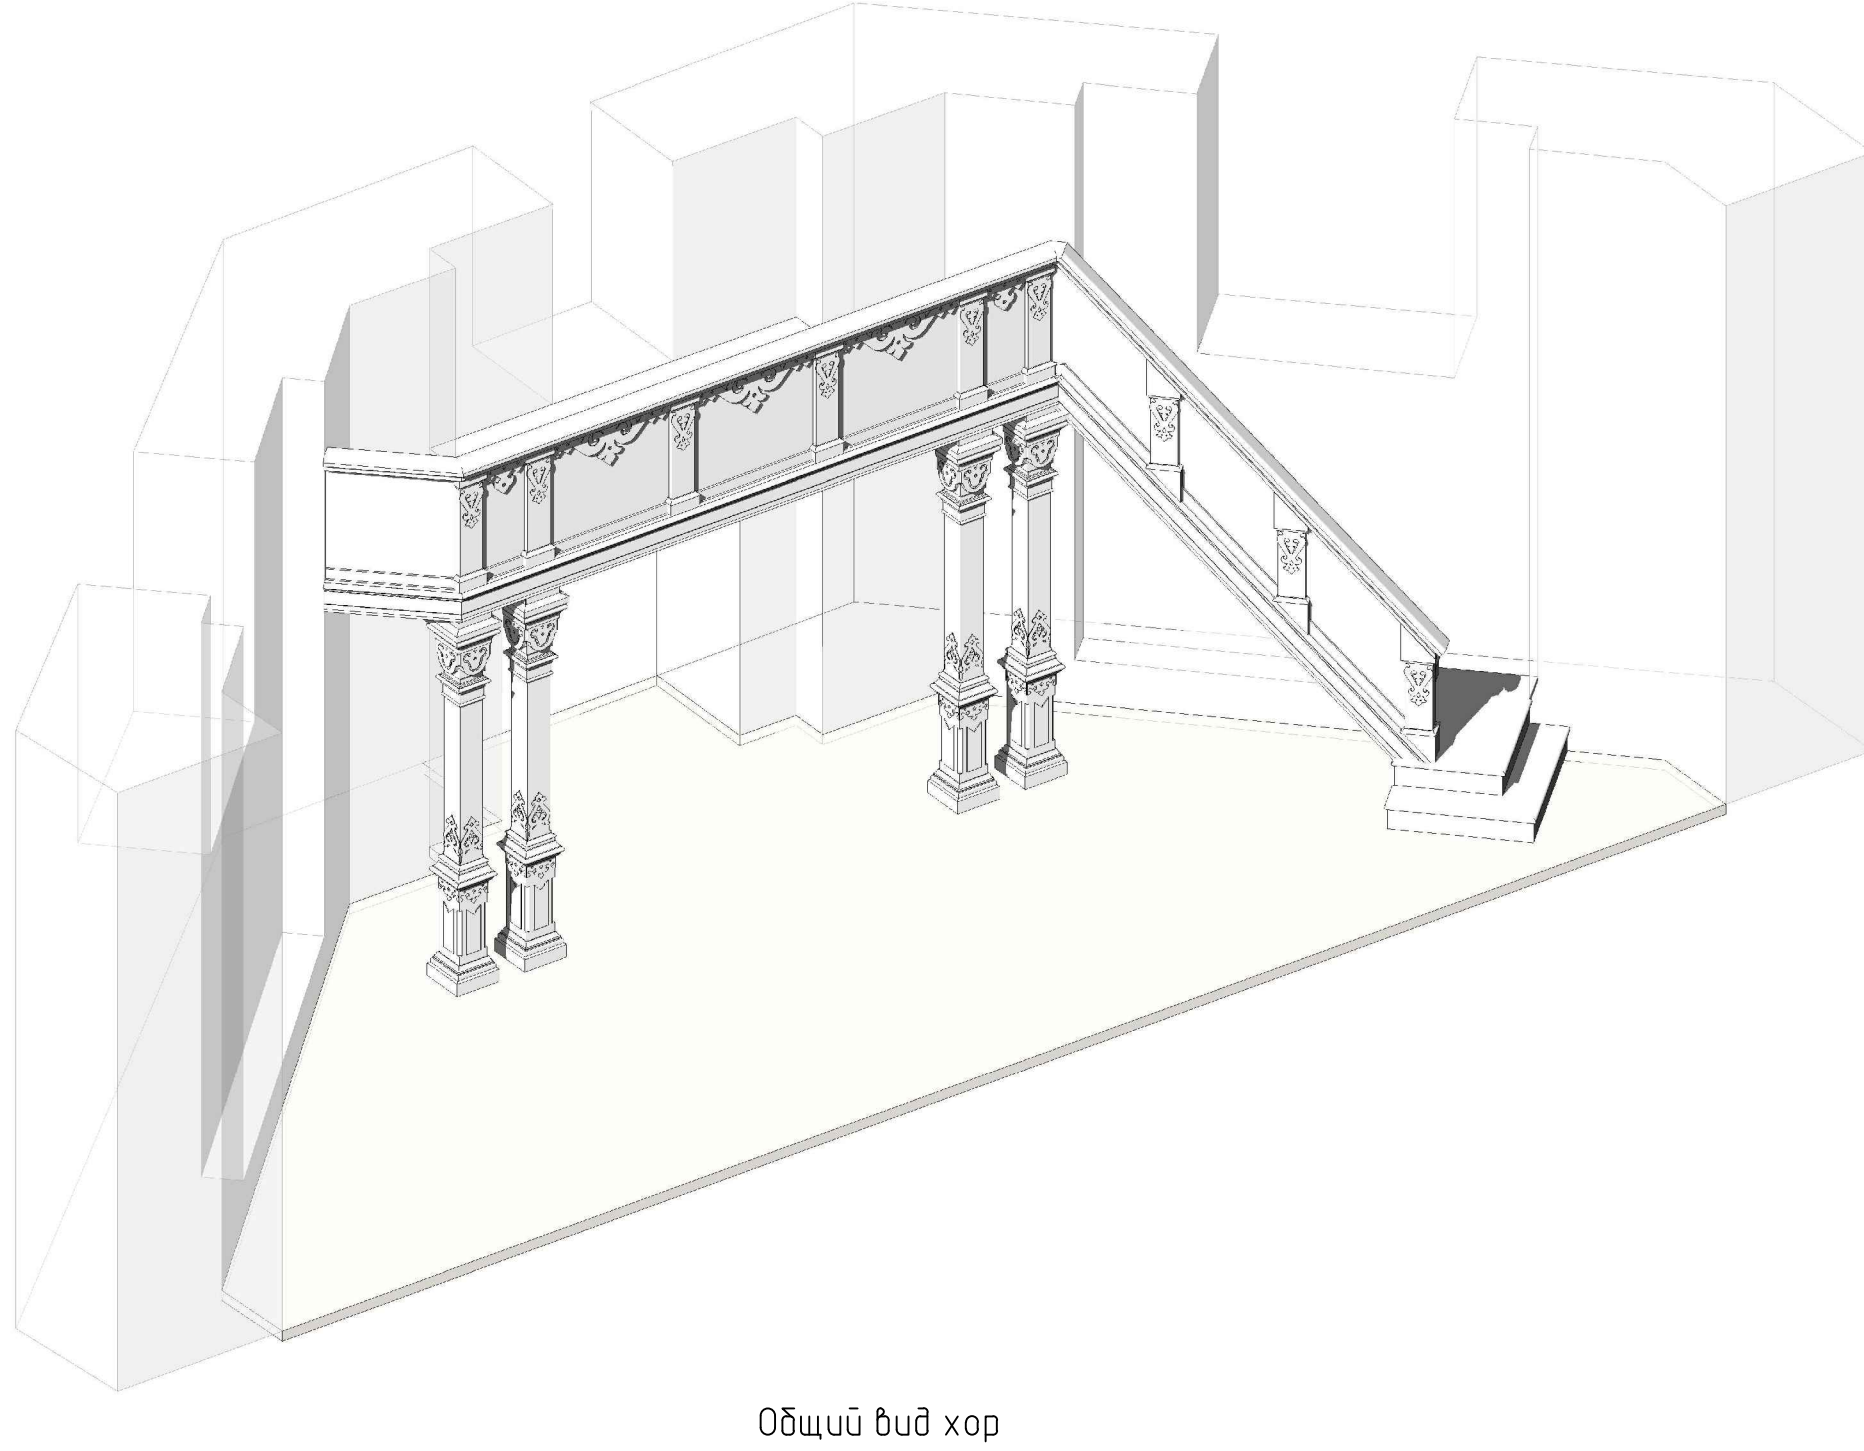

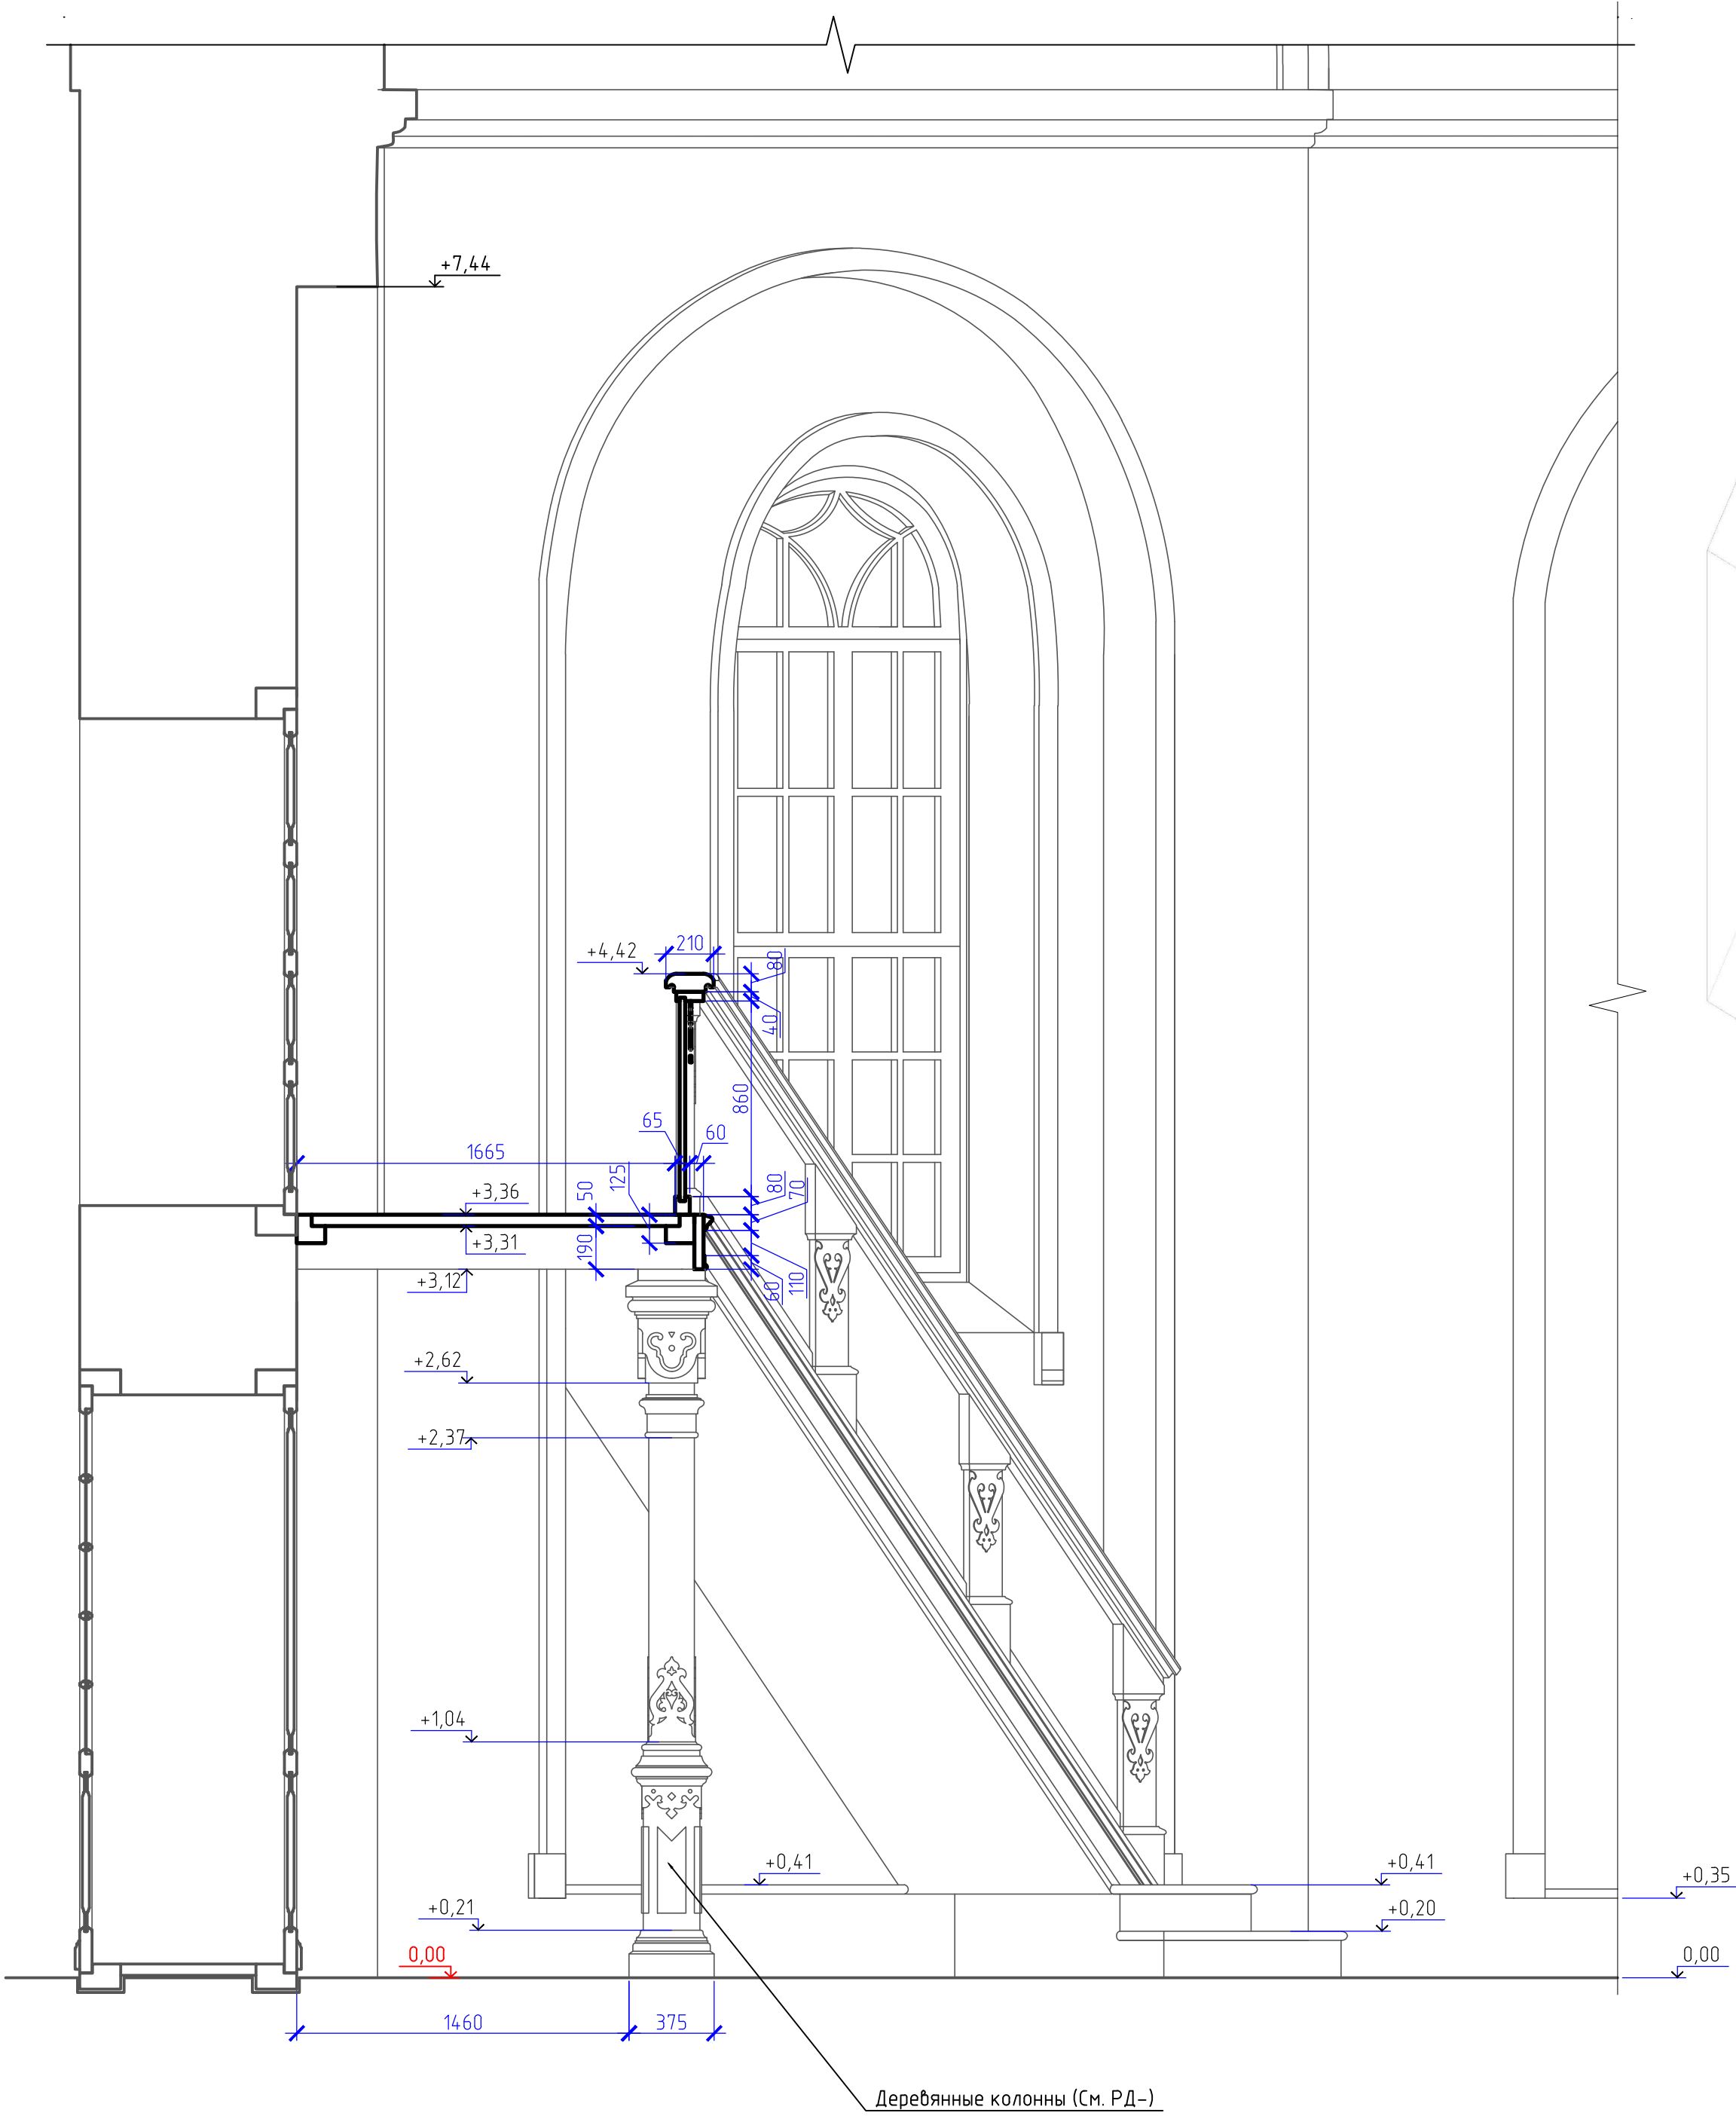


Хоры. План, разрез  
План на отметке +3.75  
М 1:25

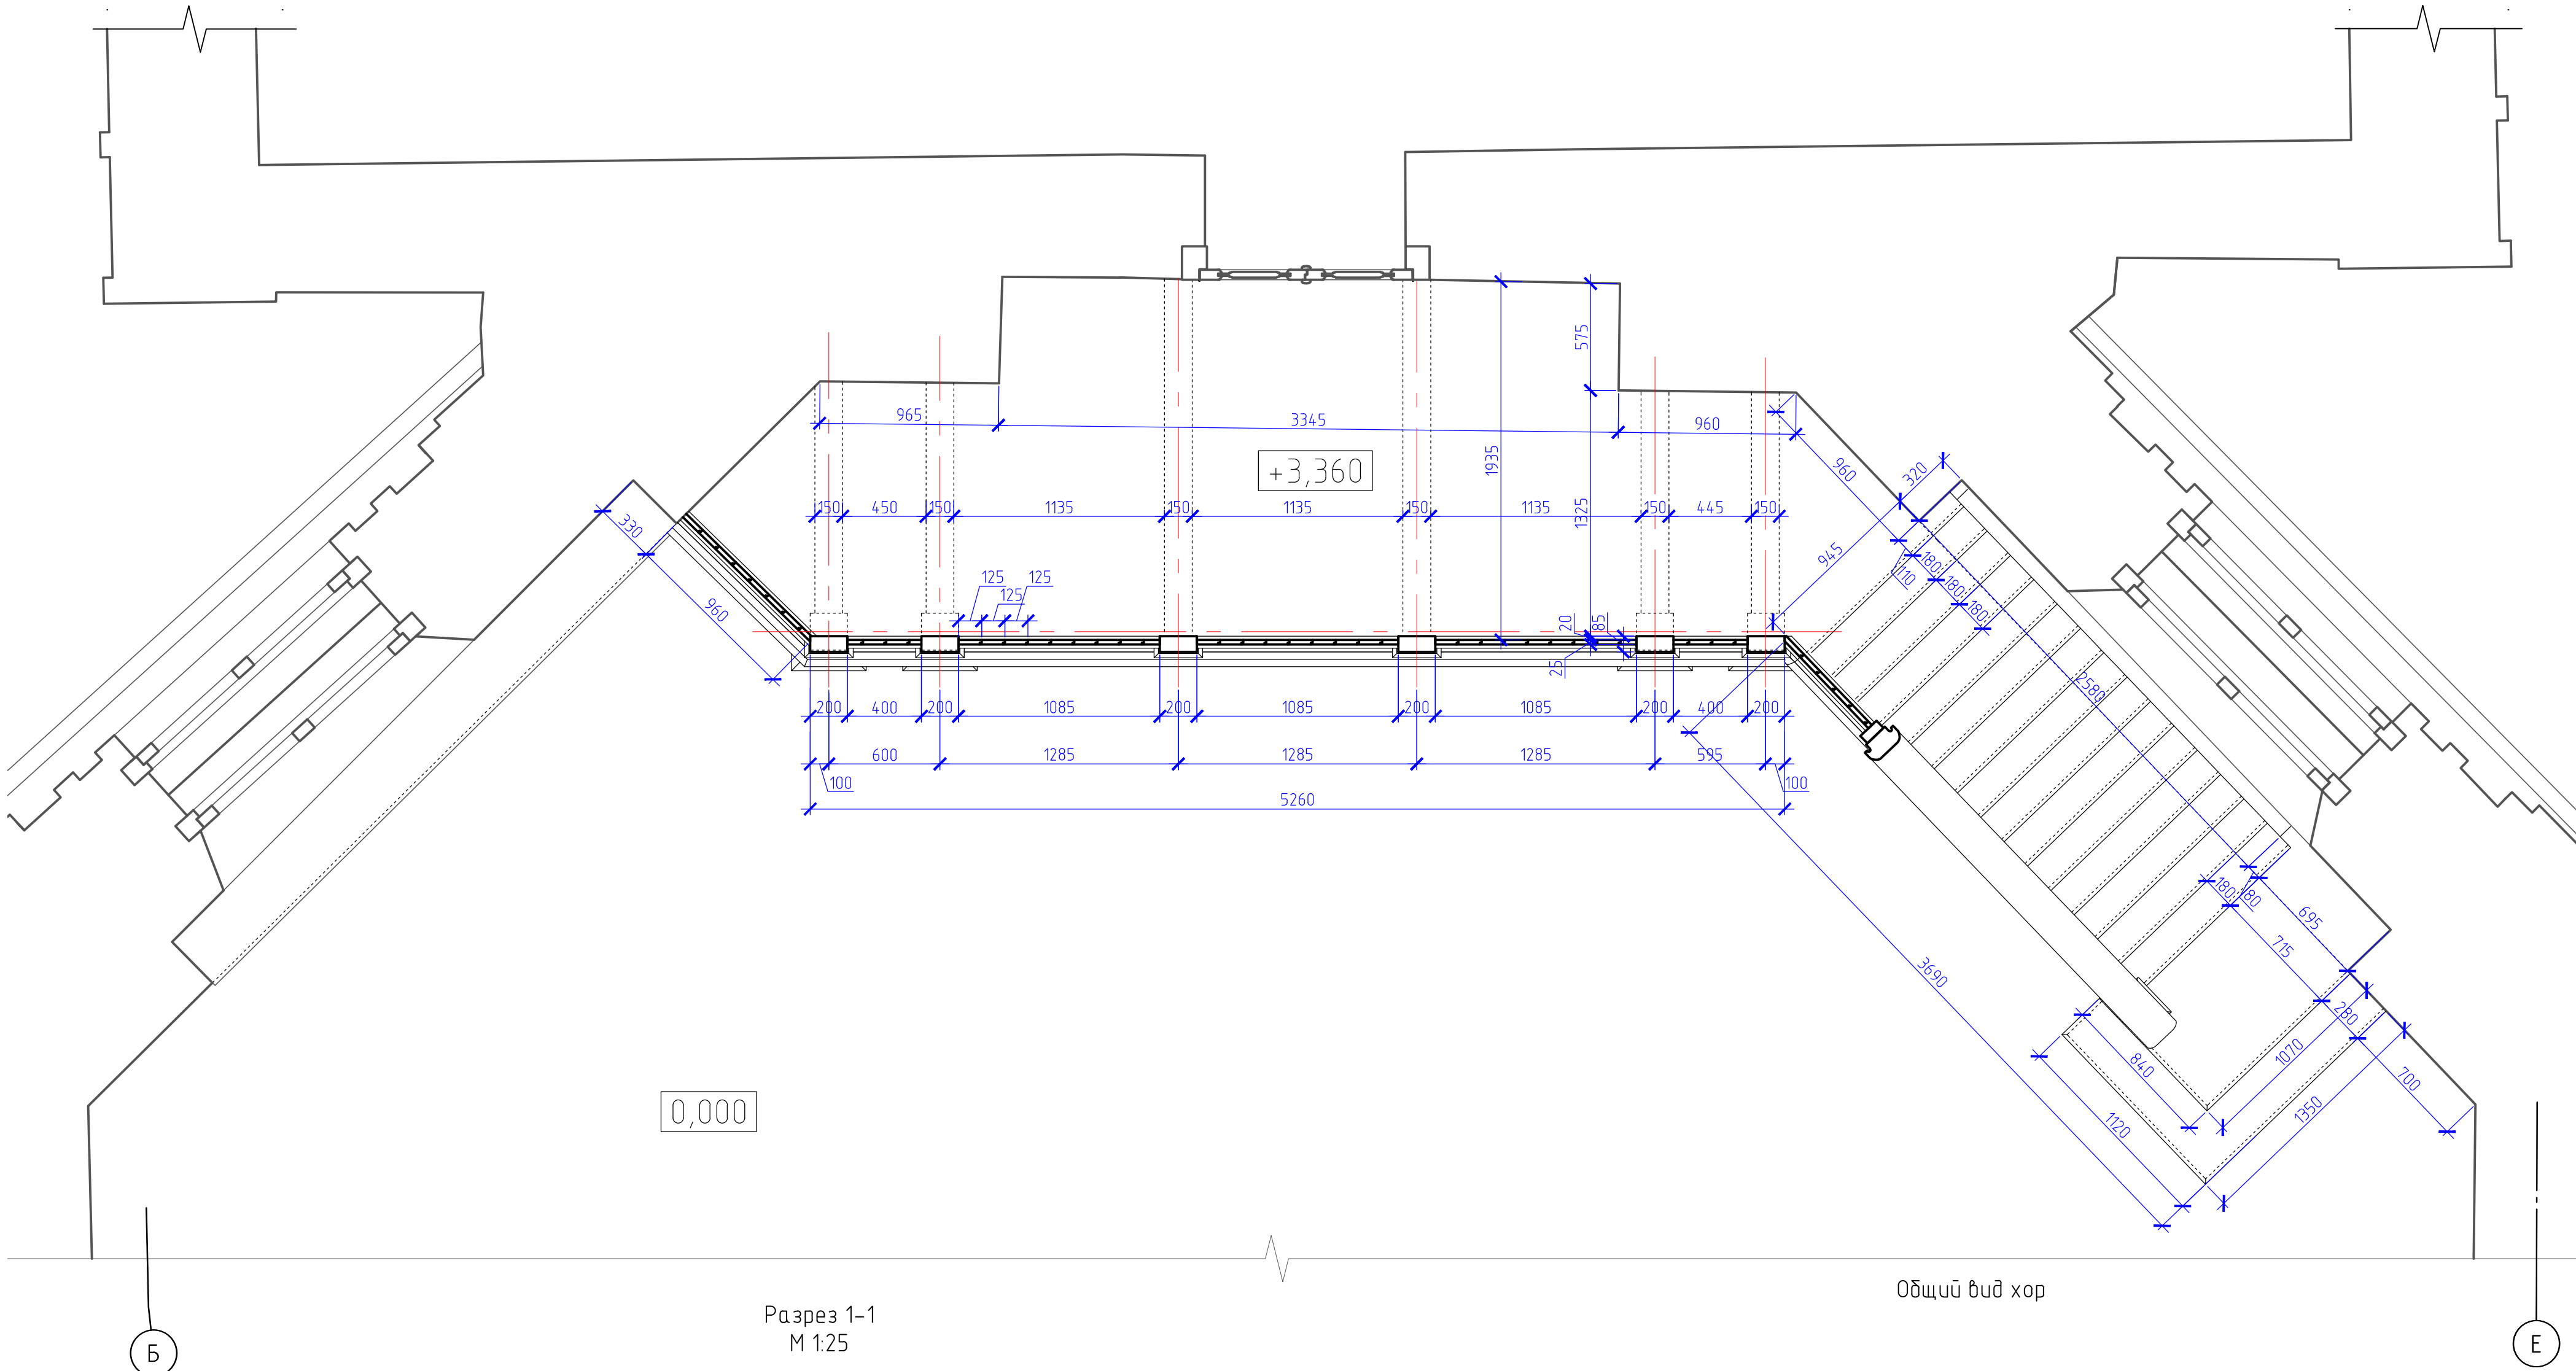

						209-29-14Р-АС					
						Архангельская область, Соловки, остров Анзер, Свято-Троицкий скит					
Изм.	Кол.уч.	Лист	М. док.	Подп.	Дата	Ансамбль Троицкой церкви с колокольной и келейным корпусом			Стадия	Лист	Листов
Рук. рест. от		Беляева Т.М.							РД	97	000 "Мастерские Андрея Анисимова"
Науч. руковод.		Смирнов Н.И.									
Арх.-реставр.		Тихомирова А.С.									
Арх.-реставр.		Котышева И.А.									
Вед. инж.-рест.		Краус С.В.				Хоры. План, разрез М 1:25			000 "Мастерские Андрея Анисимова"		
Инж.-рест.		Тараскин Н.Н.		