

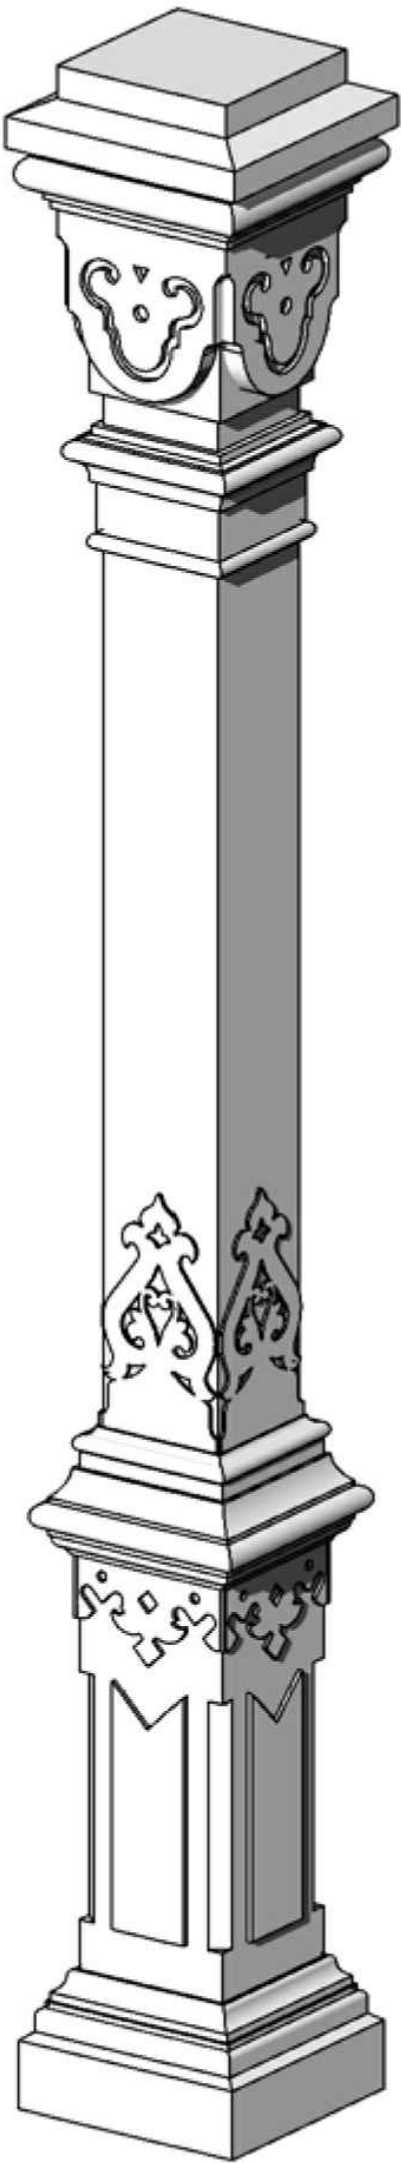


Деревянная колонна хор  
М 1:10

Общий вид колонны

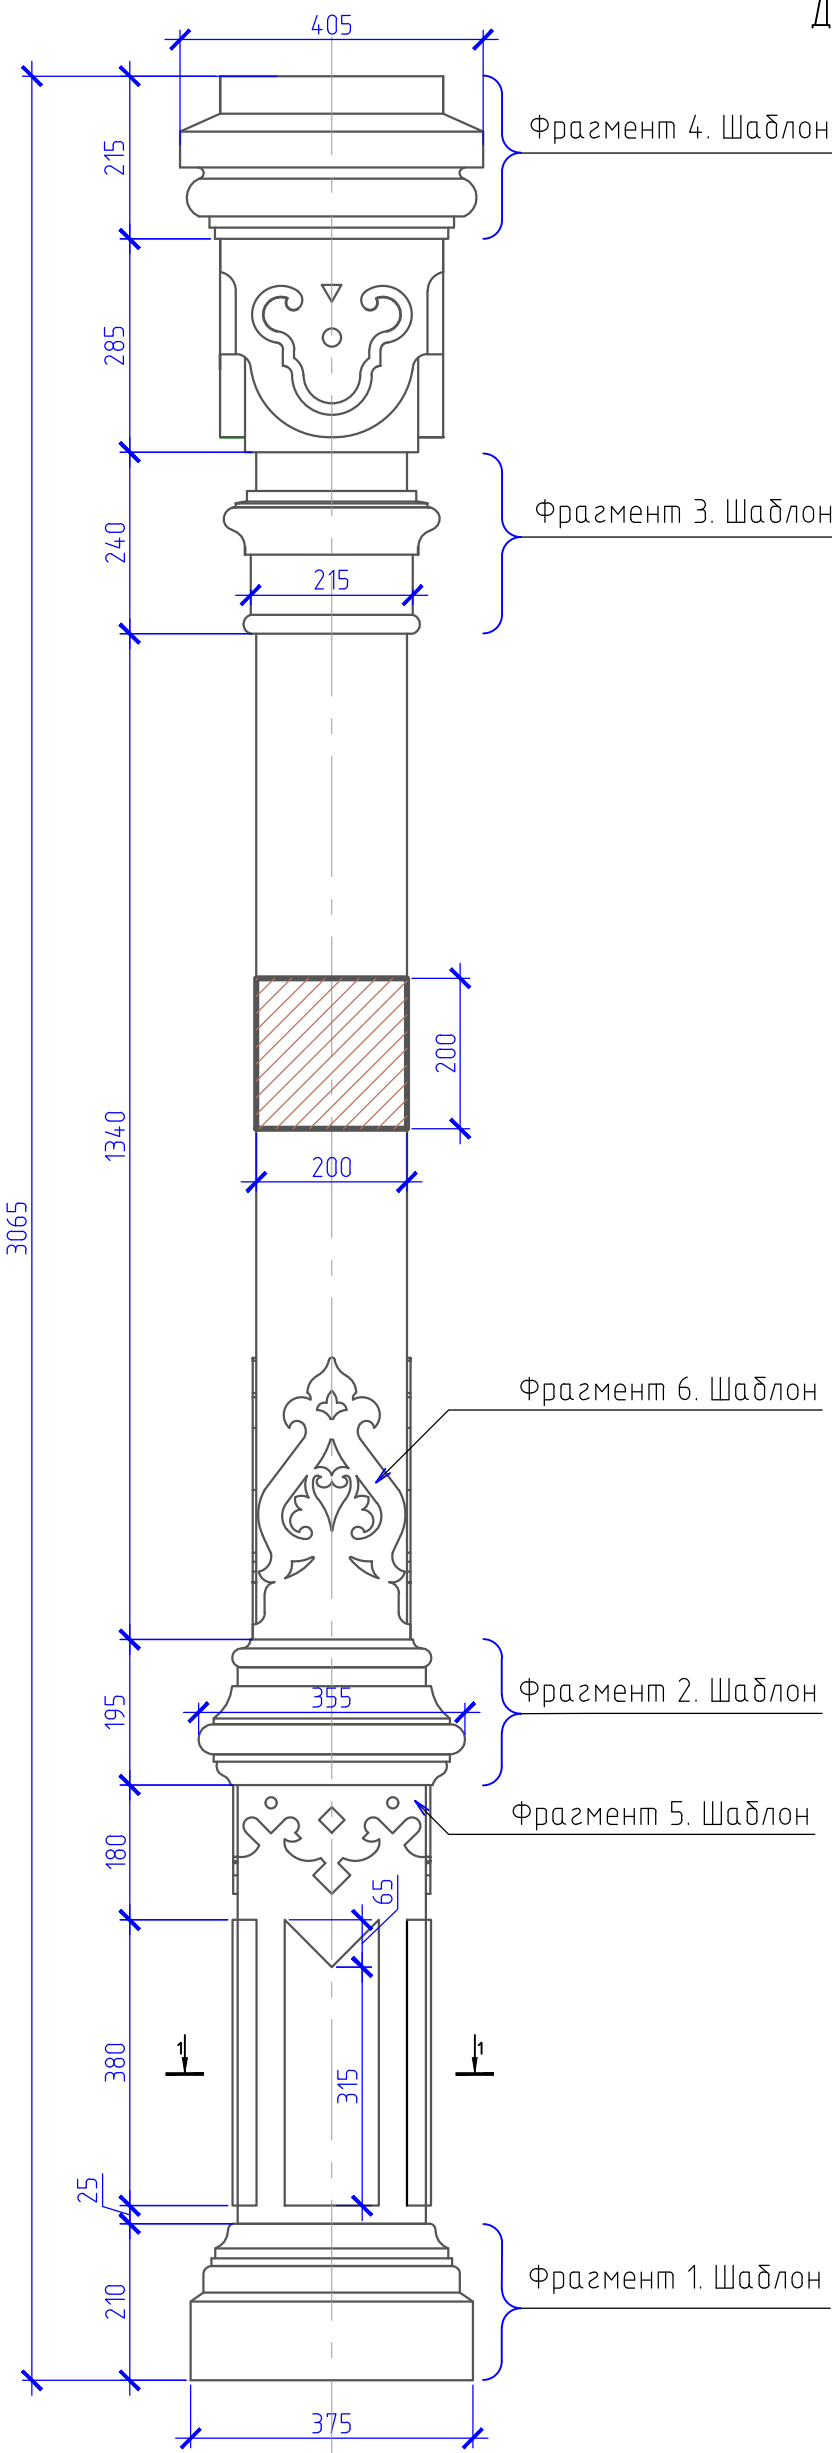

Примечания:  
- Количество элементов – 4 шт.

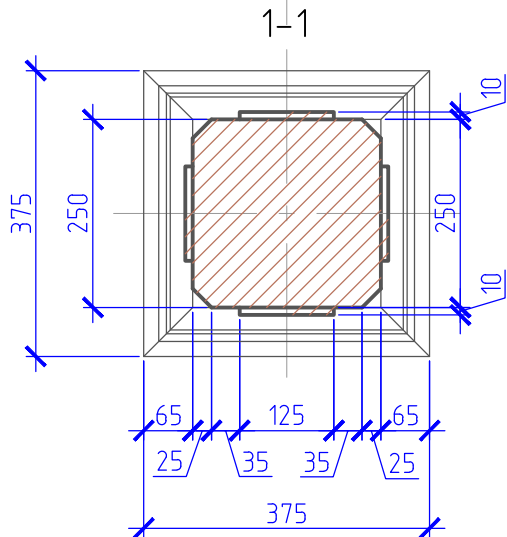

						209-29-14Р-АС			
						Архангельская область, Соловки, остров Анзер, Свято-Троицкий скит			
Изм.	Кол.уч.	Лист	№ док.	Подп.	Дата	Ансамбль Троицкой церкви с колокольной и келейным корпусом	Стадия	Лист	Листов
Рук. рест. отд	Беляева Т.М.						РД	98	
Науч. руковод	Смирнов Н.И.					Деревянная колонна хор	ООО "Мастерские Андрея Анисимова"		
Арх.-реставр	Тихановская А.С.								
Арх.-реставр	Котышева И.А.								
Вед. инж.-рест.	Краус С.В.								
Инж.-рест.	Тараскин Н.Н.								