




Фрагмент 1. Шаблон  
М 1:1

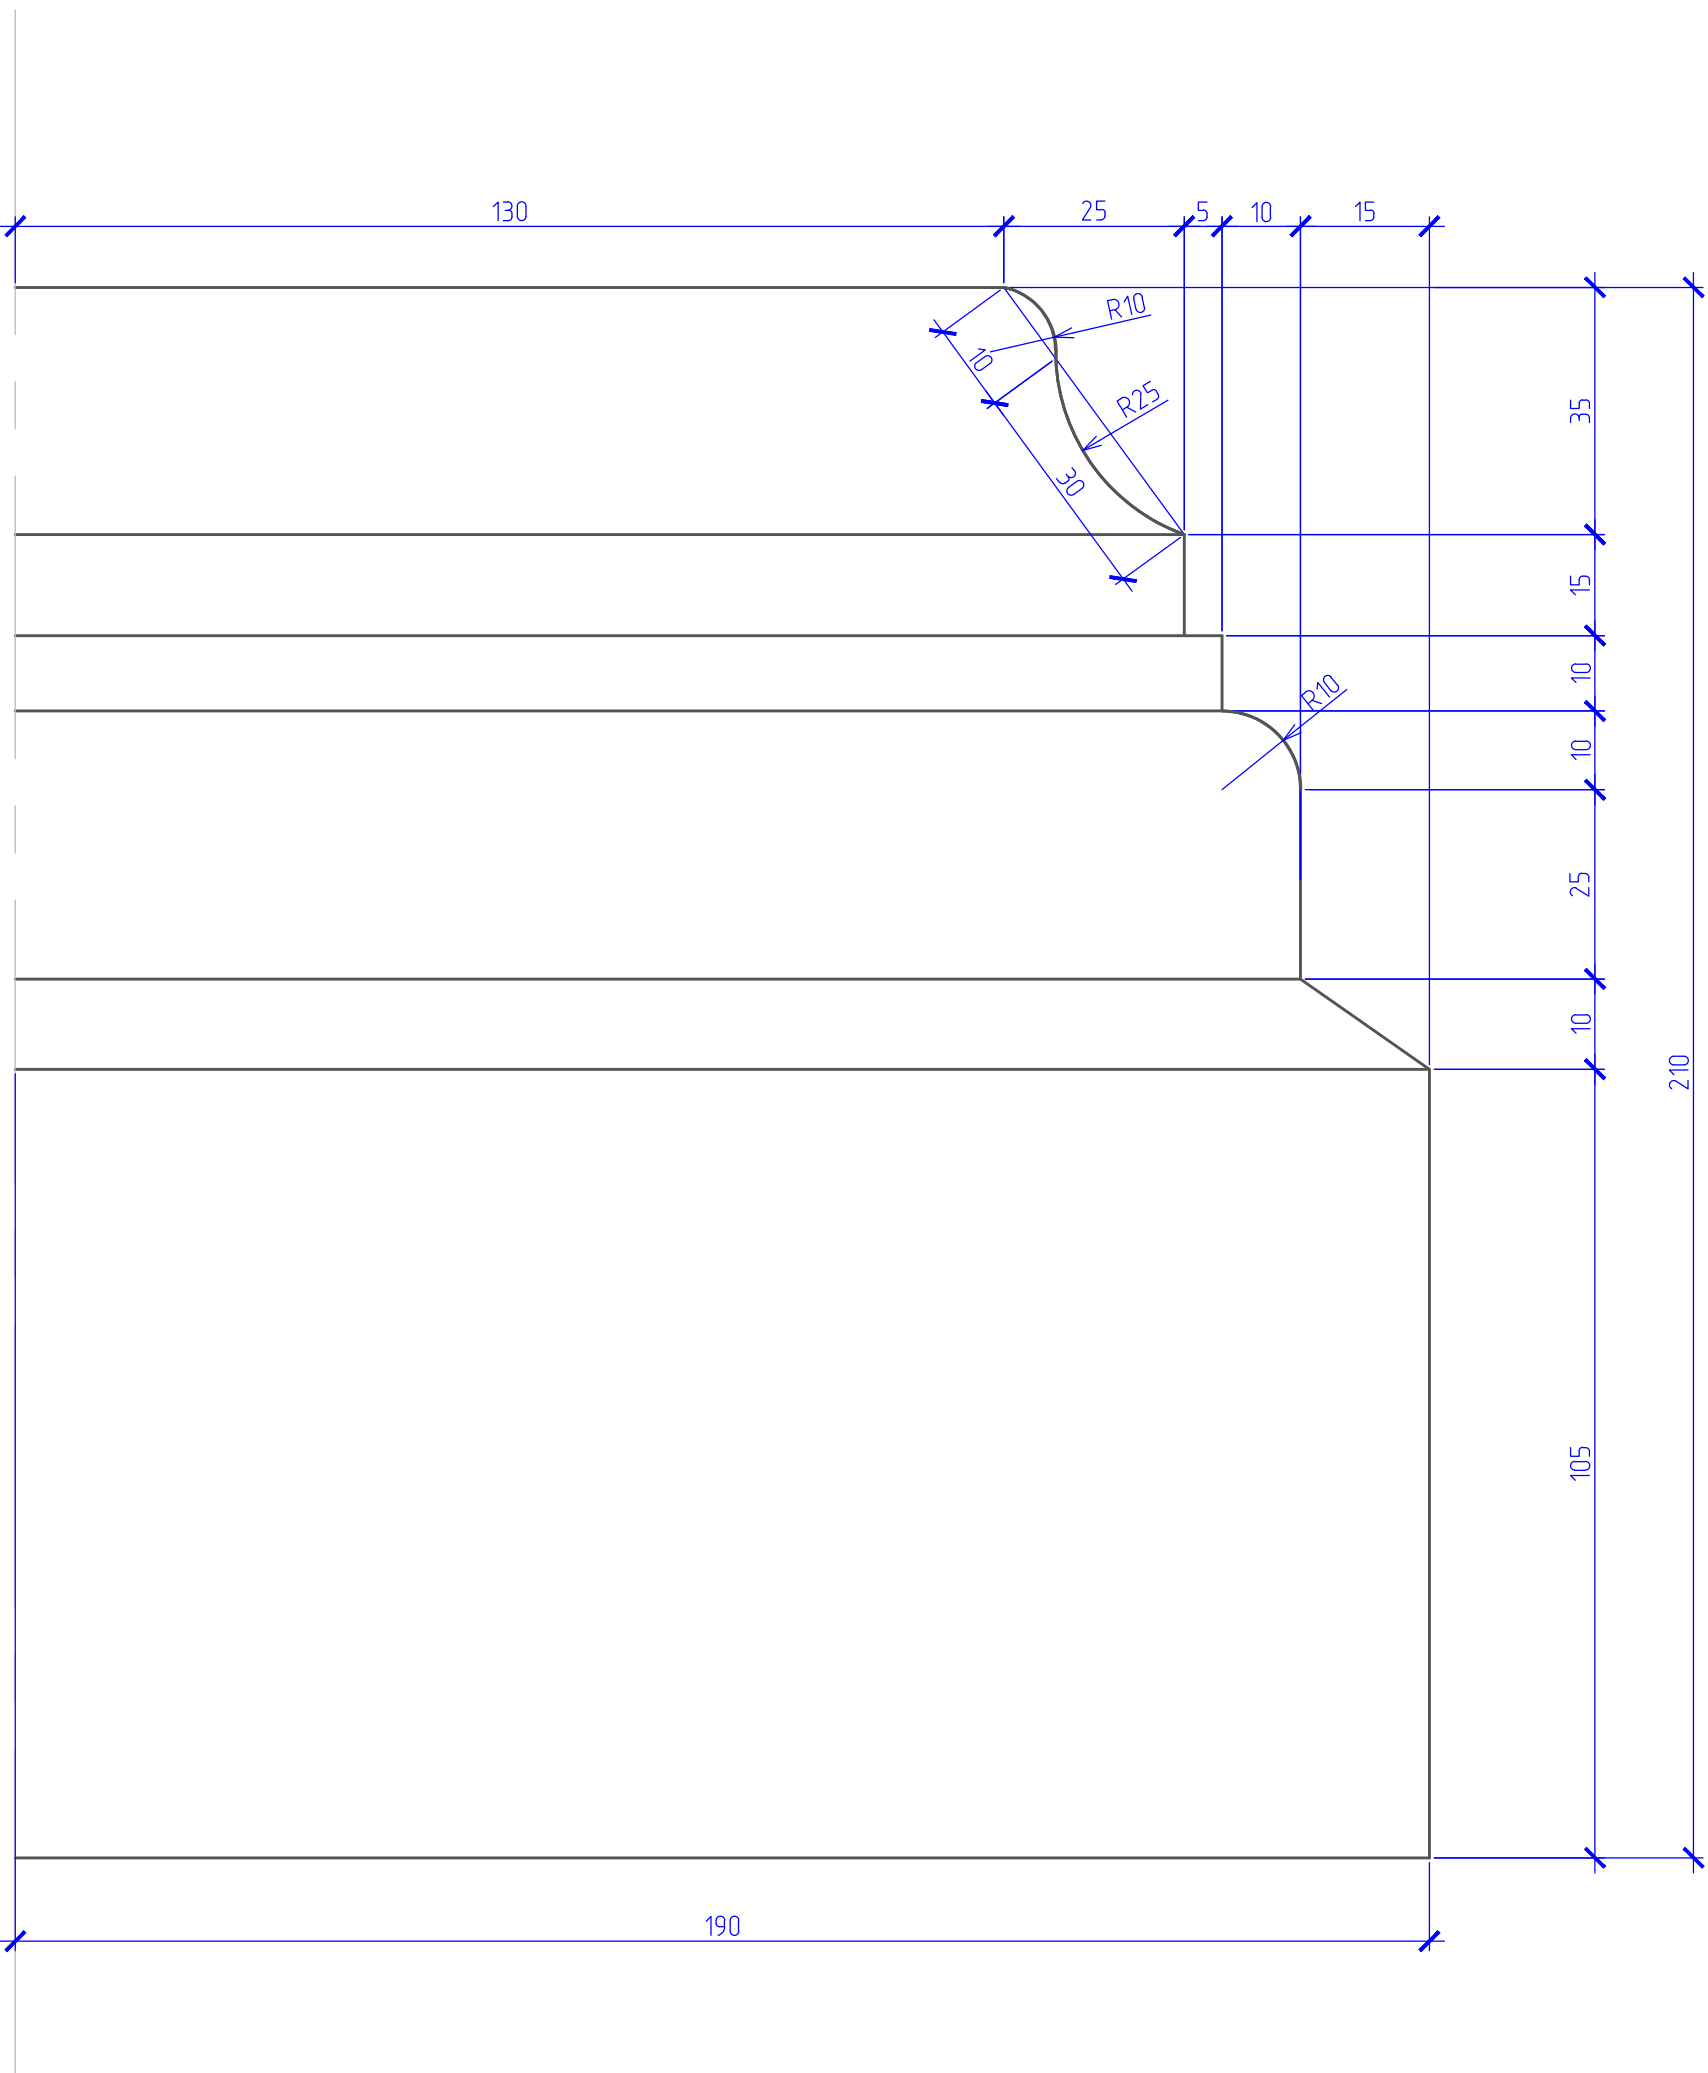


Фрагмент 2. Шаблон  
М 1:1

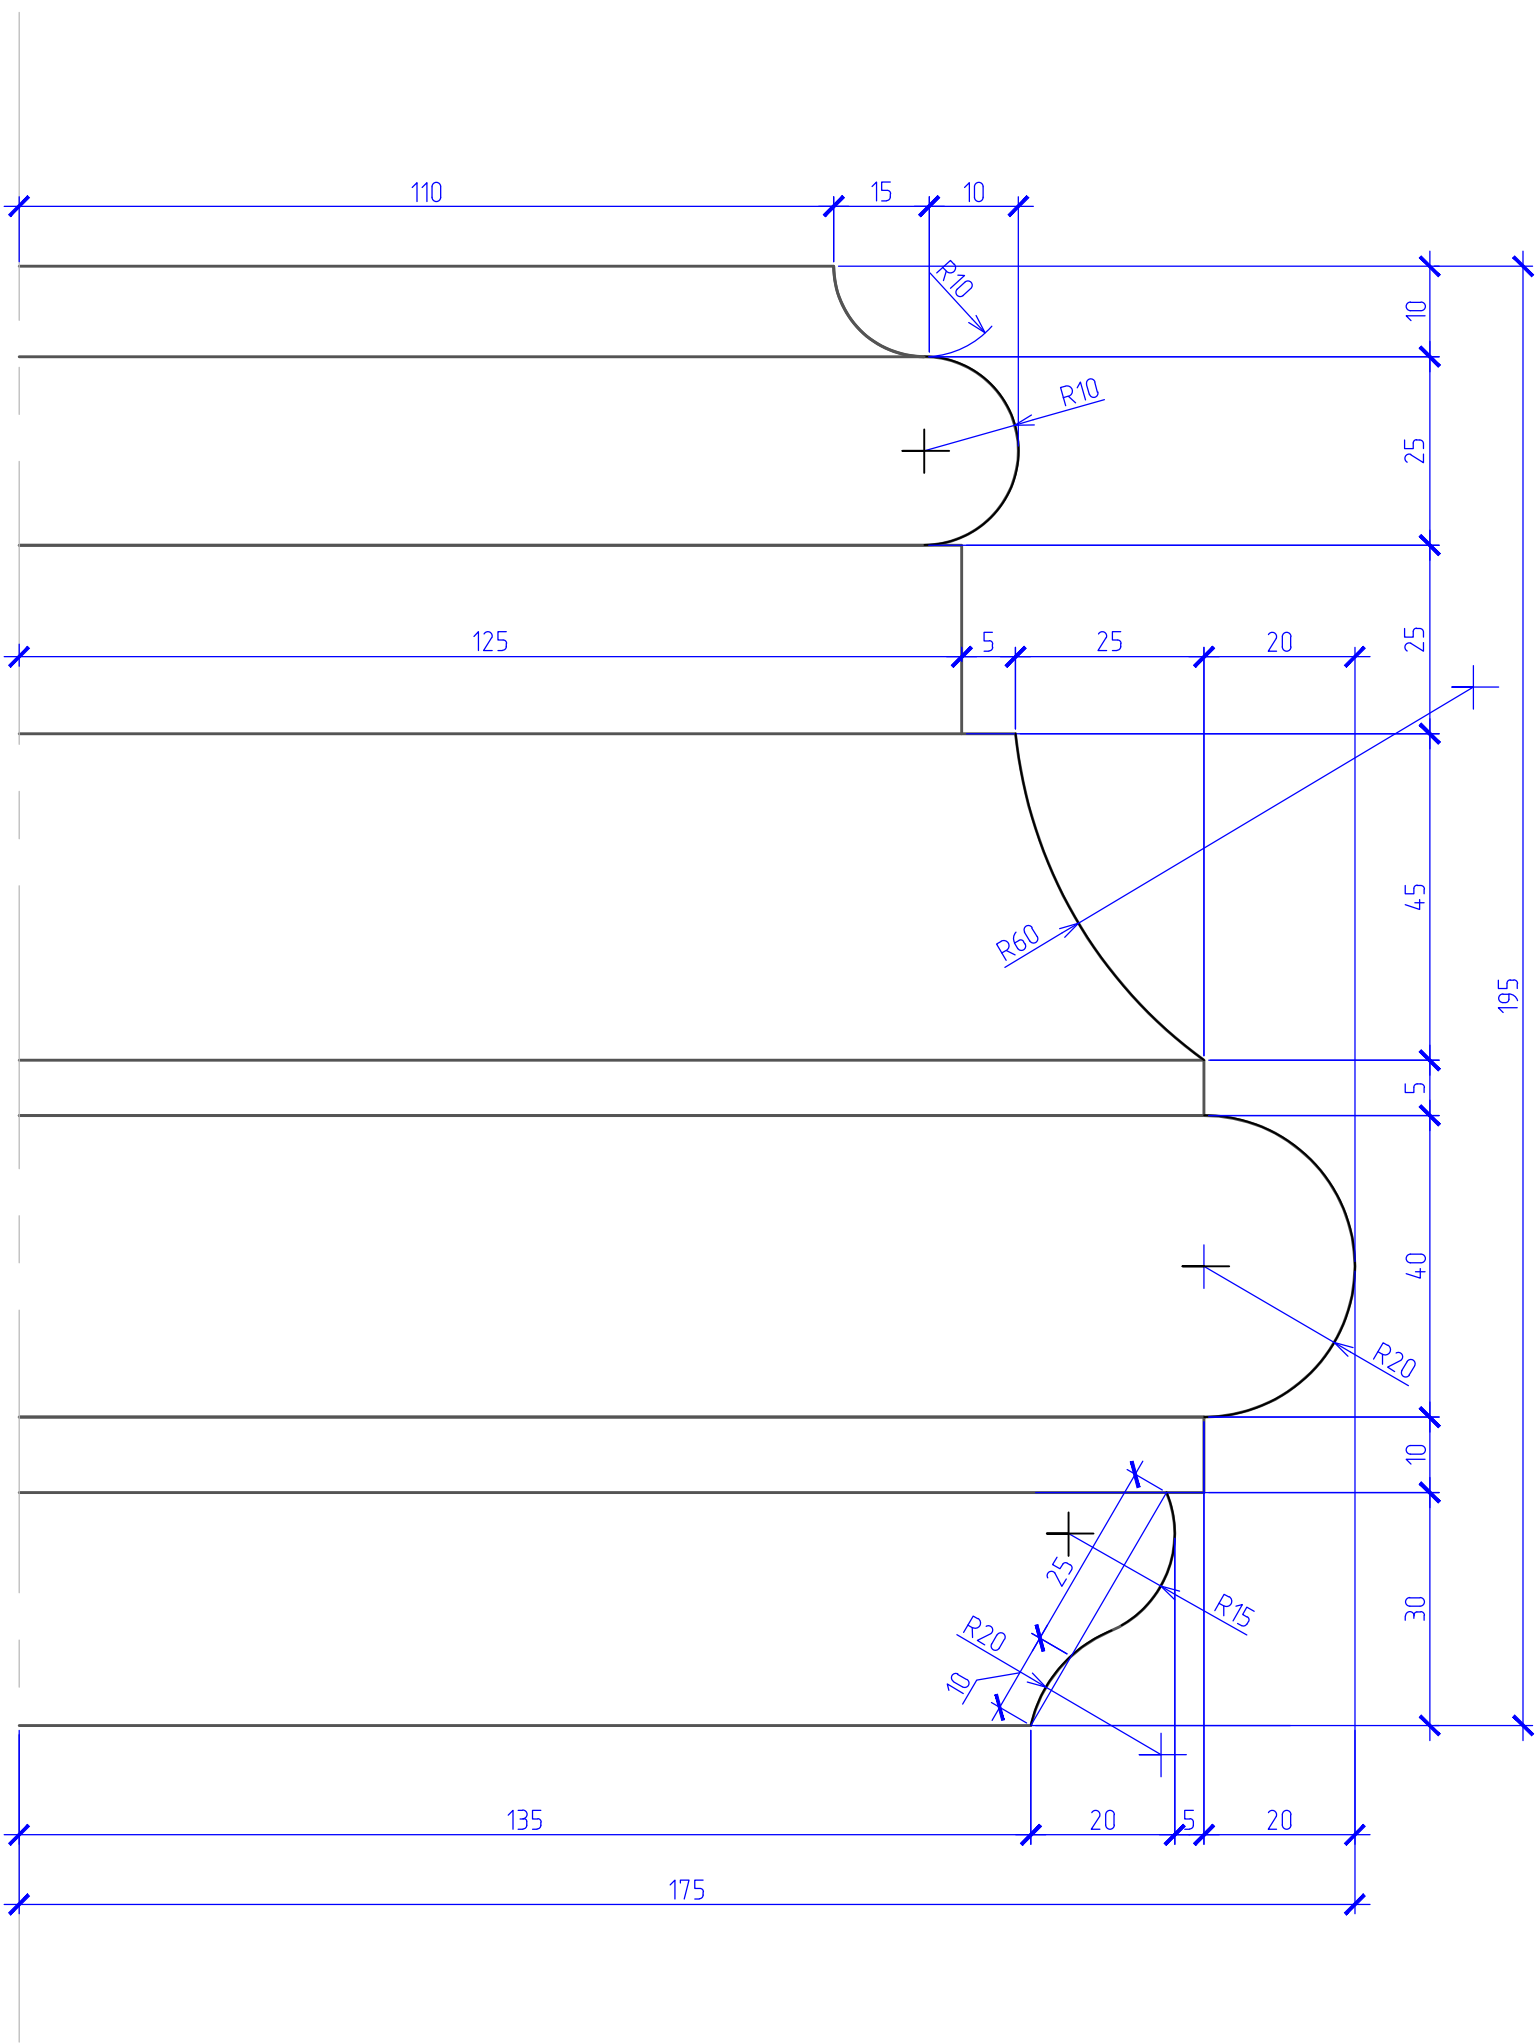

Фрагмент 3. Шаблон  
М 1:1

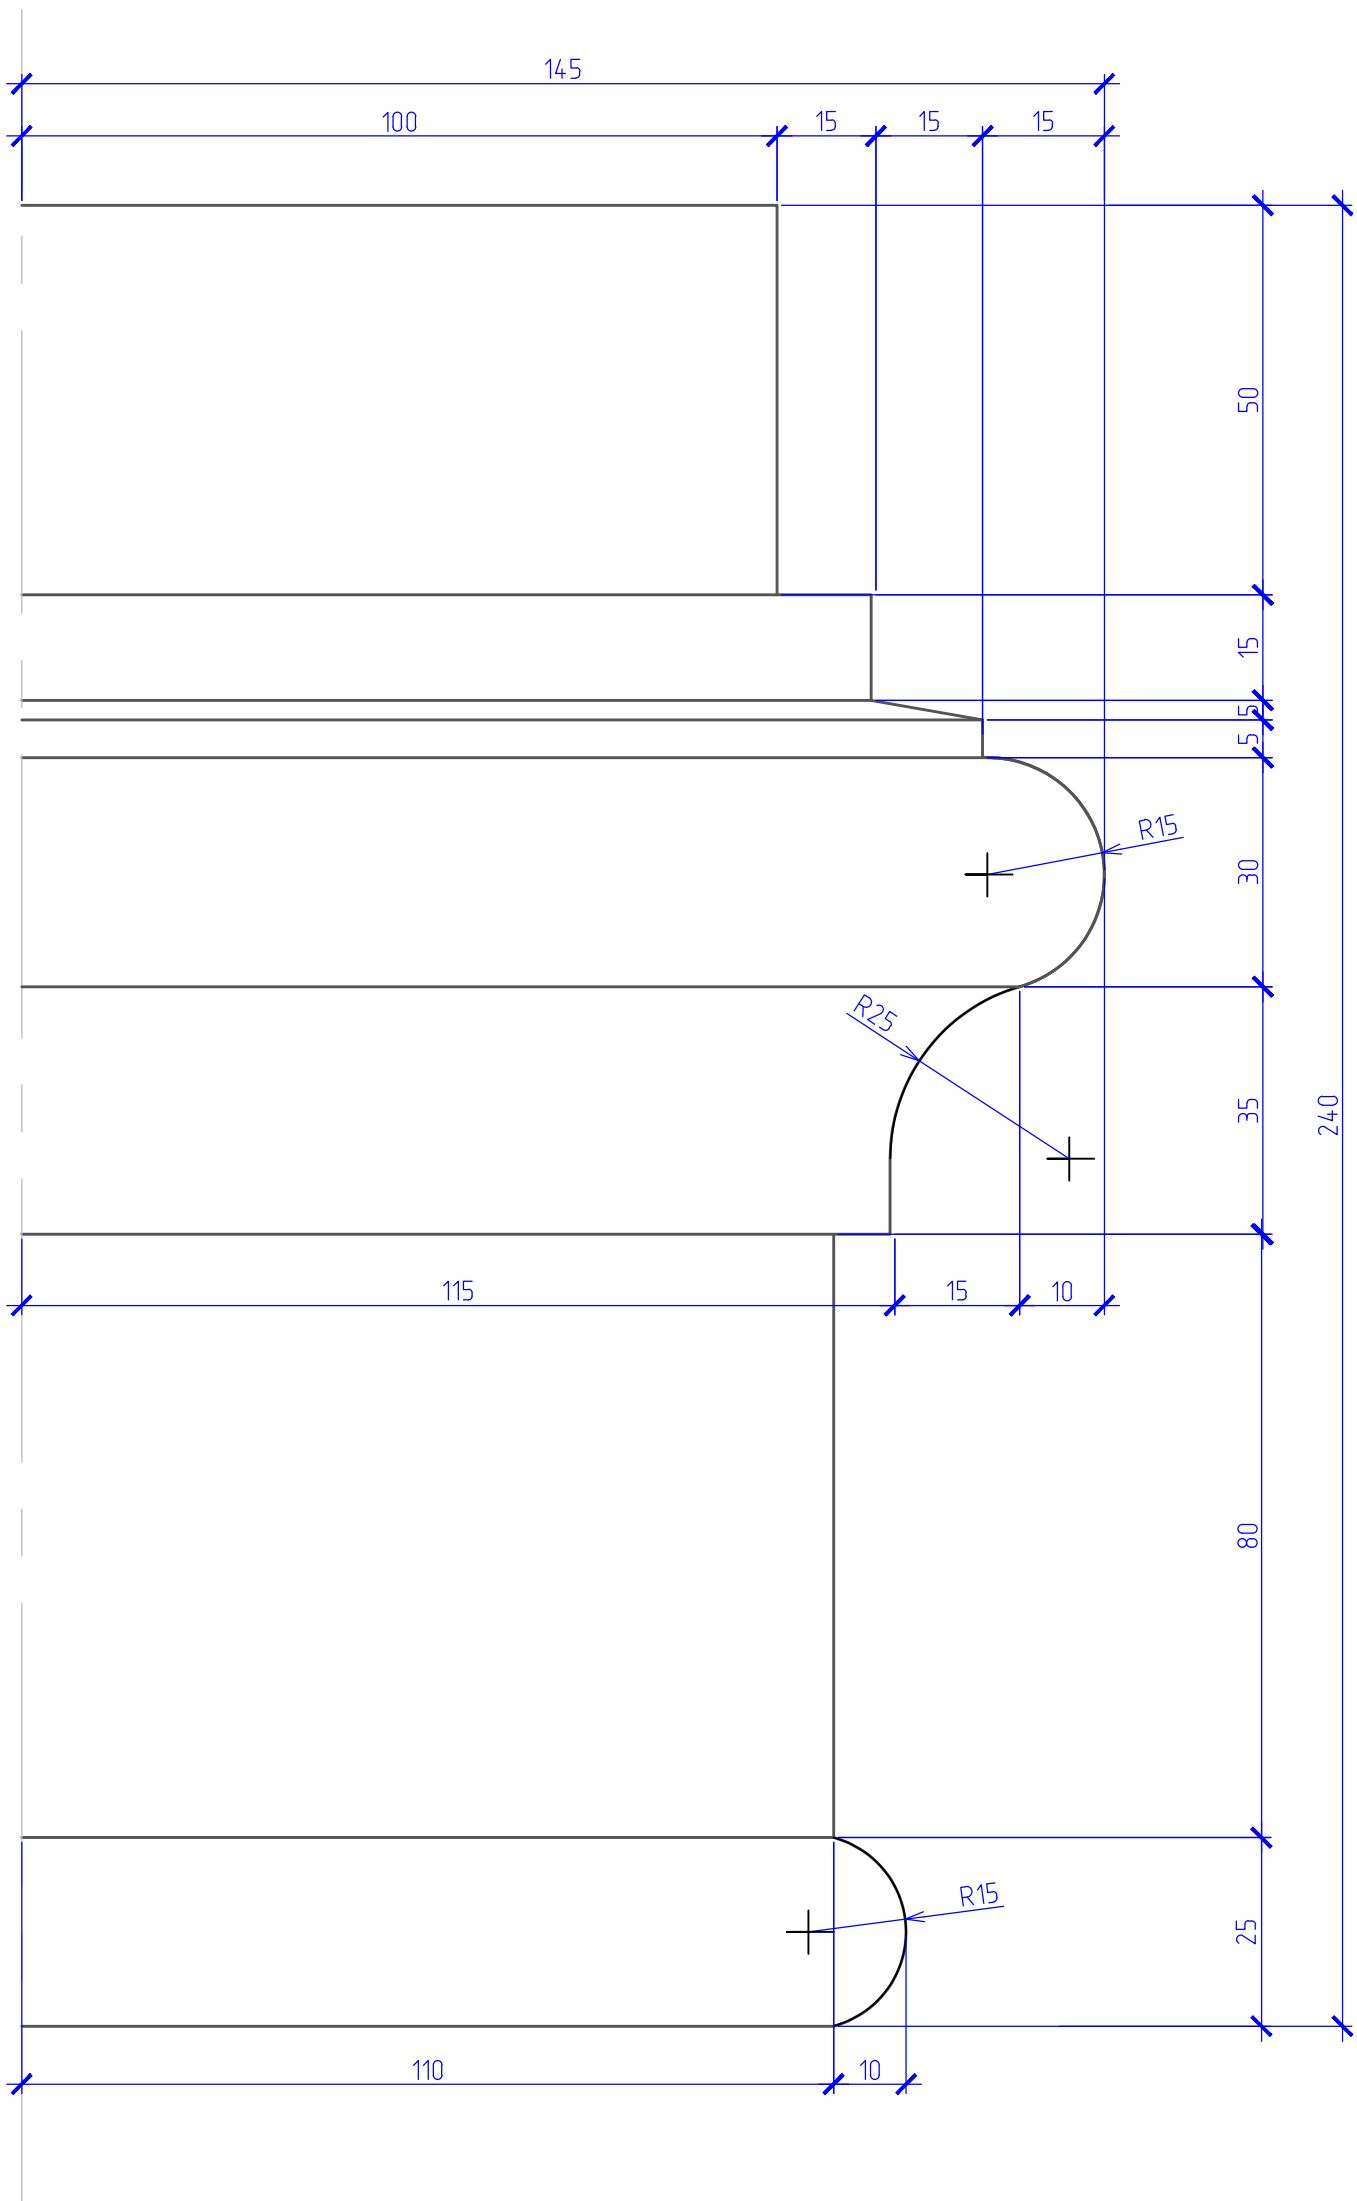

Фрагмент 4. Шаблон  
М 1:1

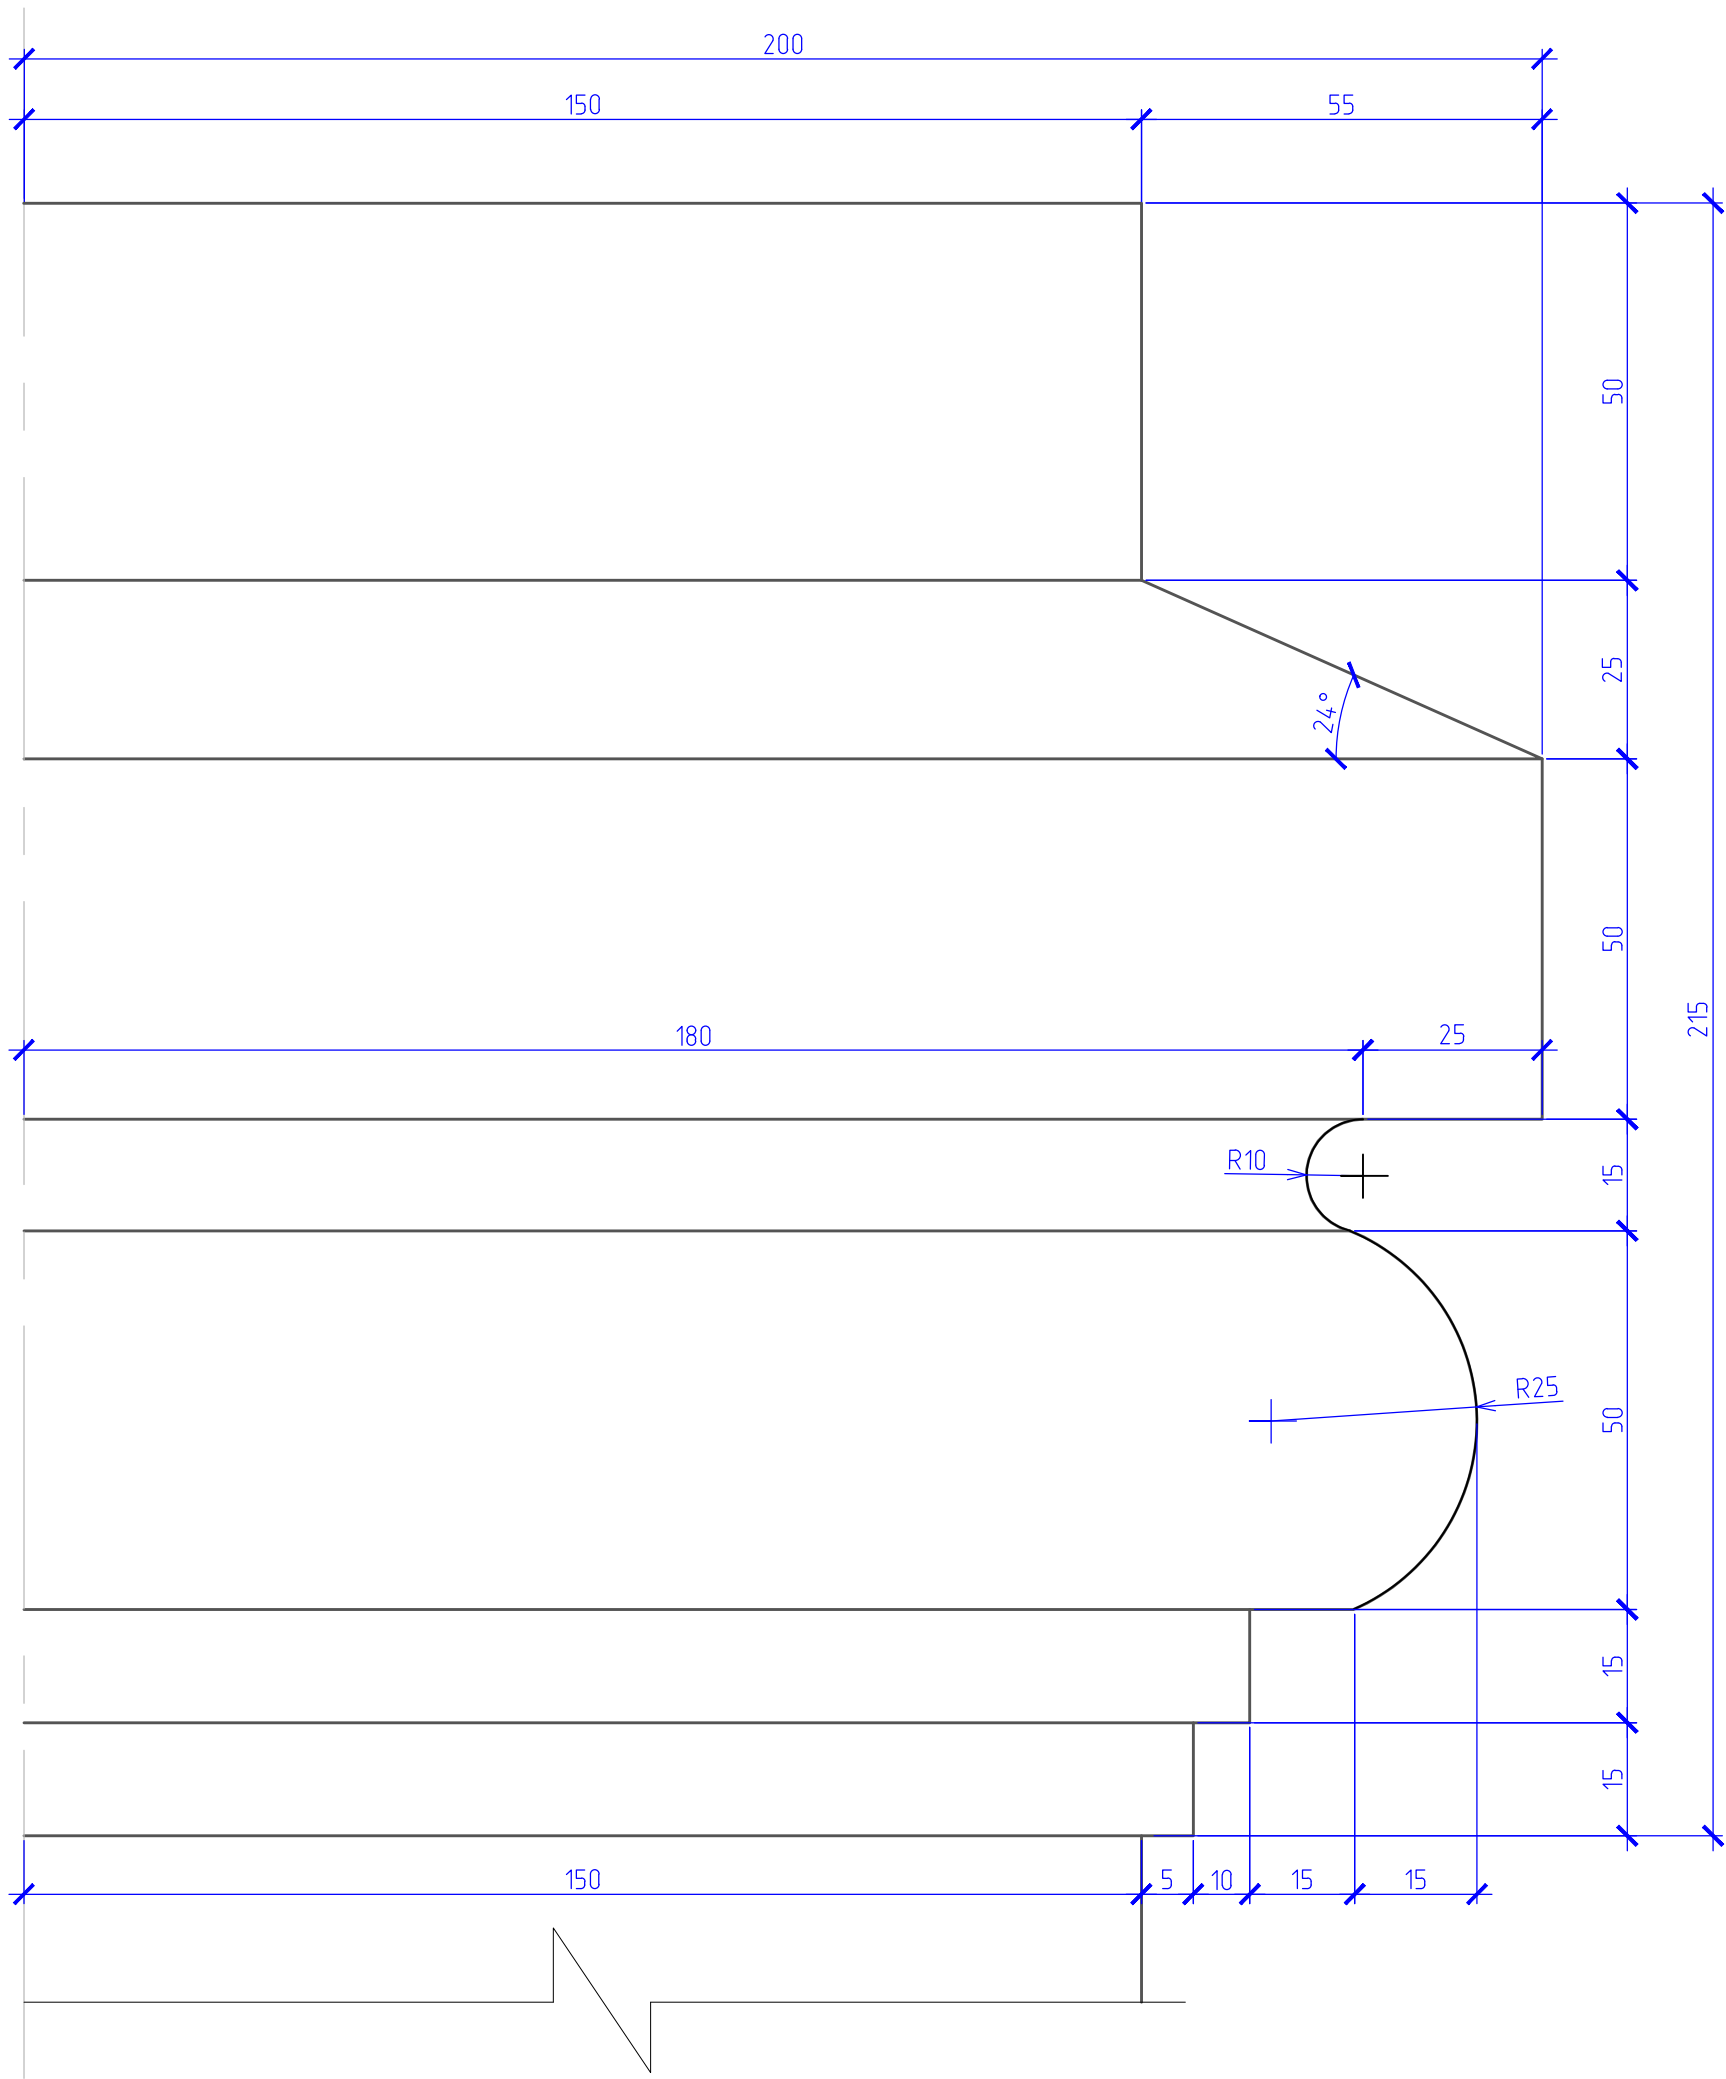

Примечания:  
- Маркировку шаблонов см. РД - 98

						209-29-14Р-АС				
						Архангельская область, Соловки, остров Анзер, Свято-Троицкий скит				
Изм.	Кол.уч.	Лист	М.док.	Подп.	Дата	Ансамбль Троицкой церкви с колокольной и келейным корпусом		Стадия	Лист	Листов
Рук. рест. отд.	Беляева Т.М.							РД	99	
Науч. руковод.	Смирнов Н.И.									
Арх.-реставр.	Тихомирова А.С.									
Арх.-реставр.	Колычева И.А.									
Вед. инж.-рест.	Красус С.В.					Хоры. Шаблоны профилей		ООО "Мастерские Андрея Анисимова"		
Инж.-рест.	Тараскин Н.Н.									