





Узел  
M1:10

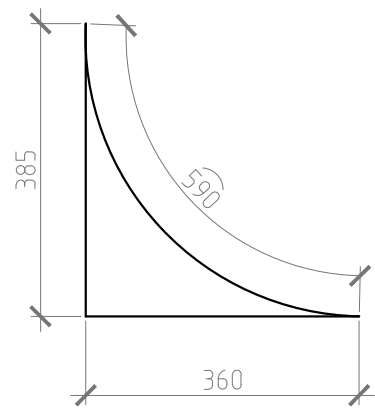



Узел  
M1:10

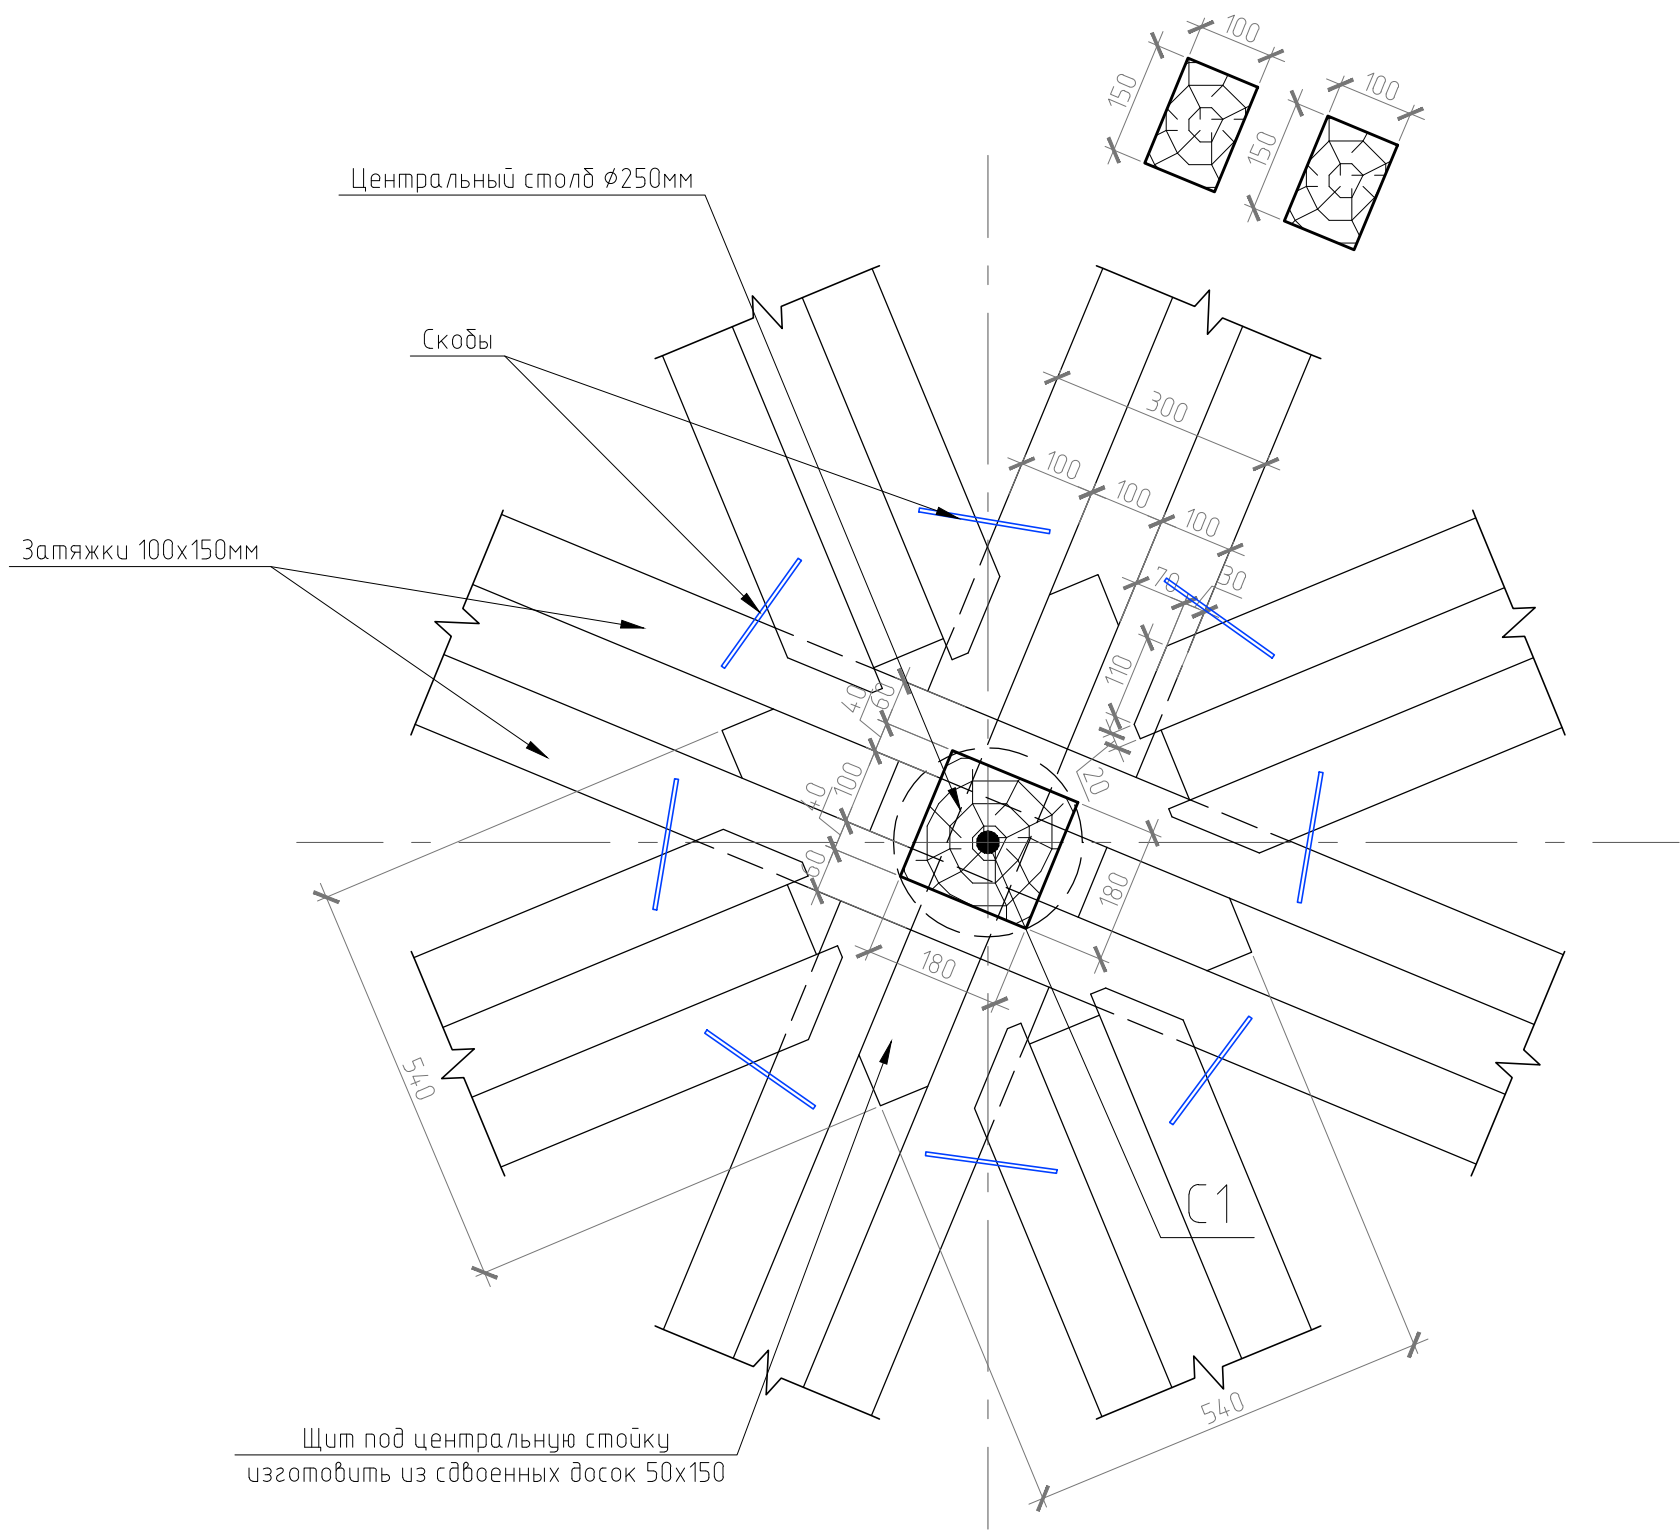

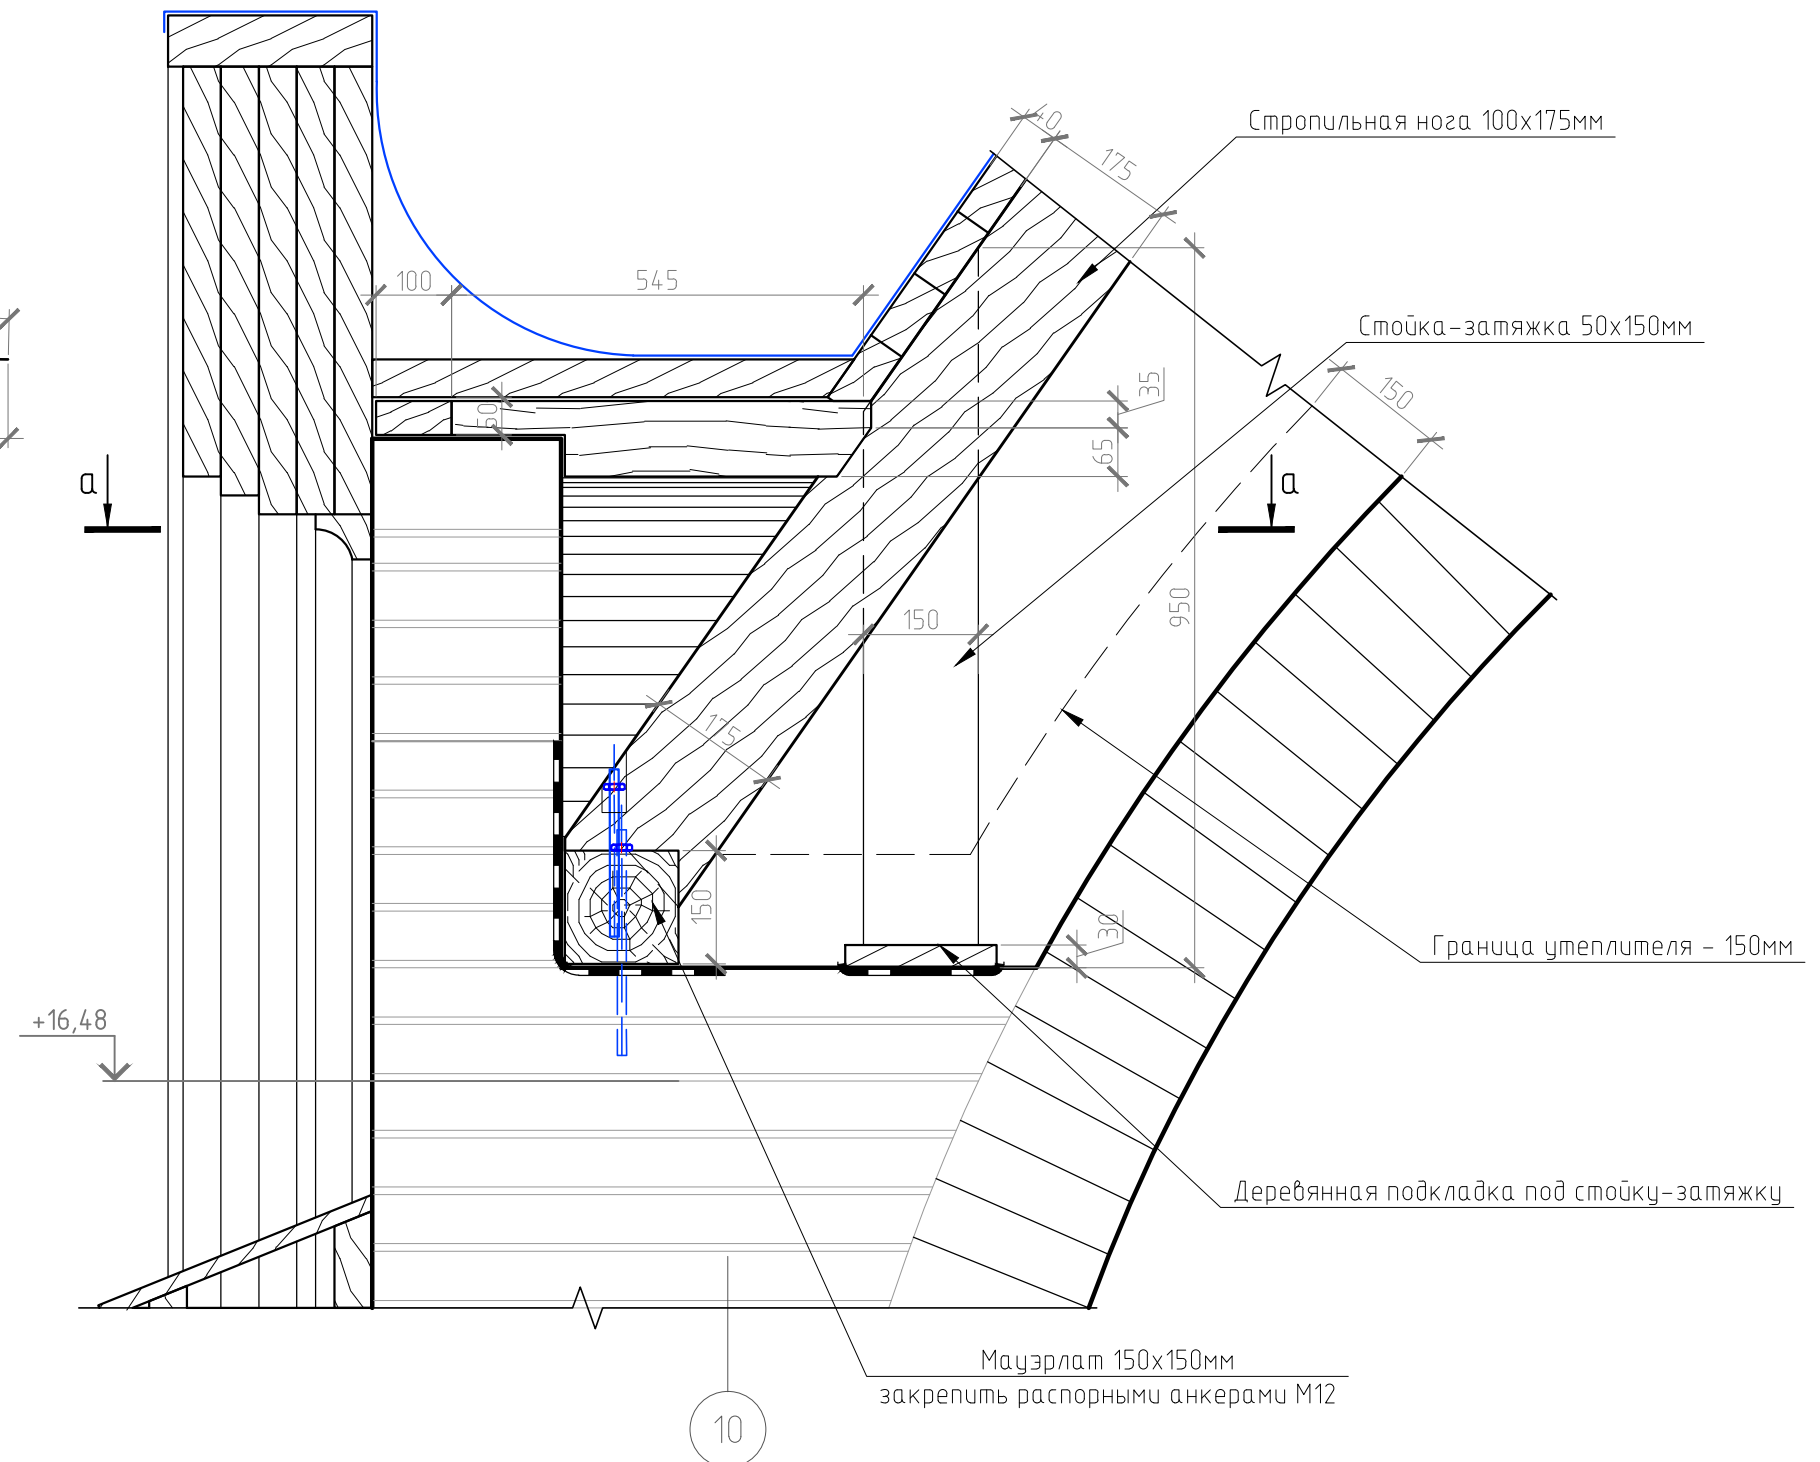

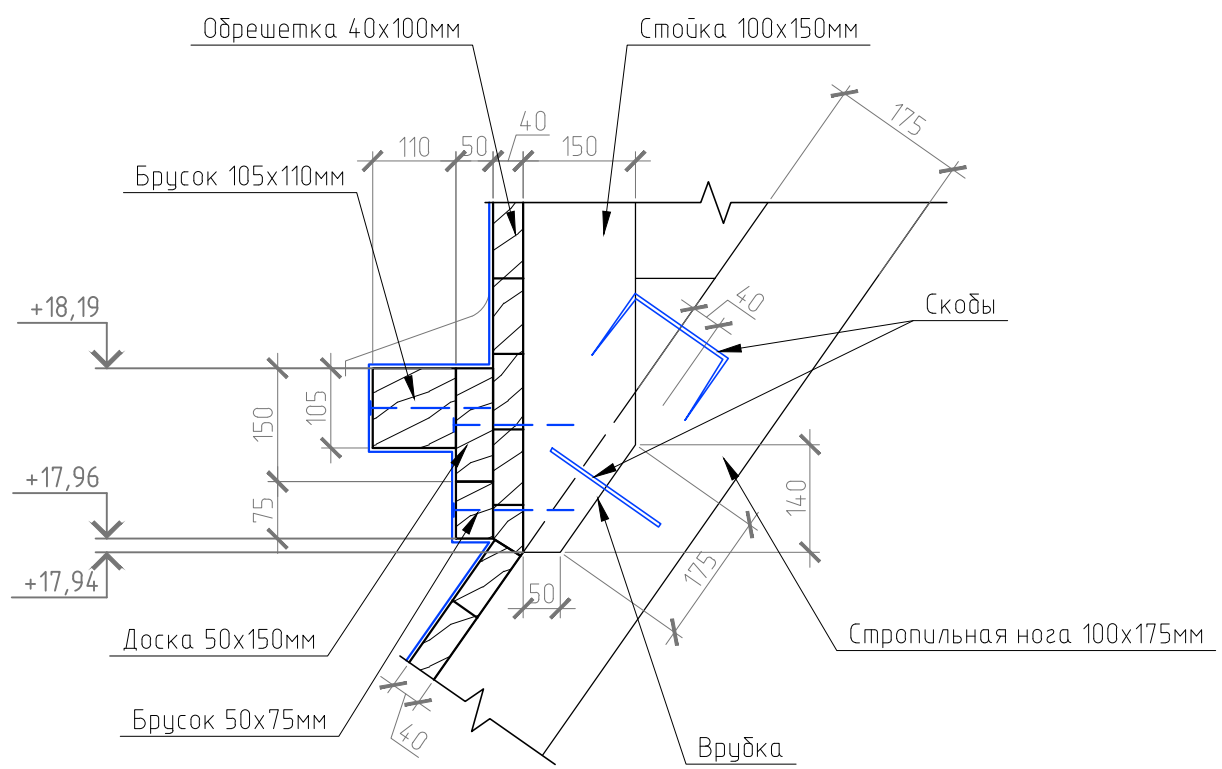


Узел  
M1:10

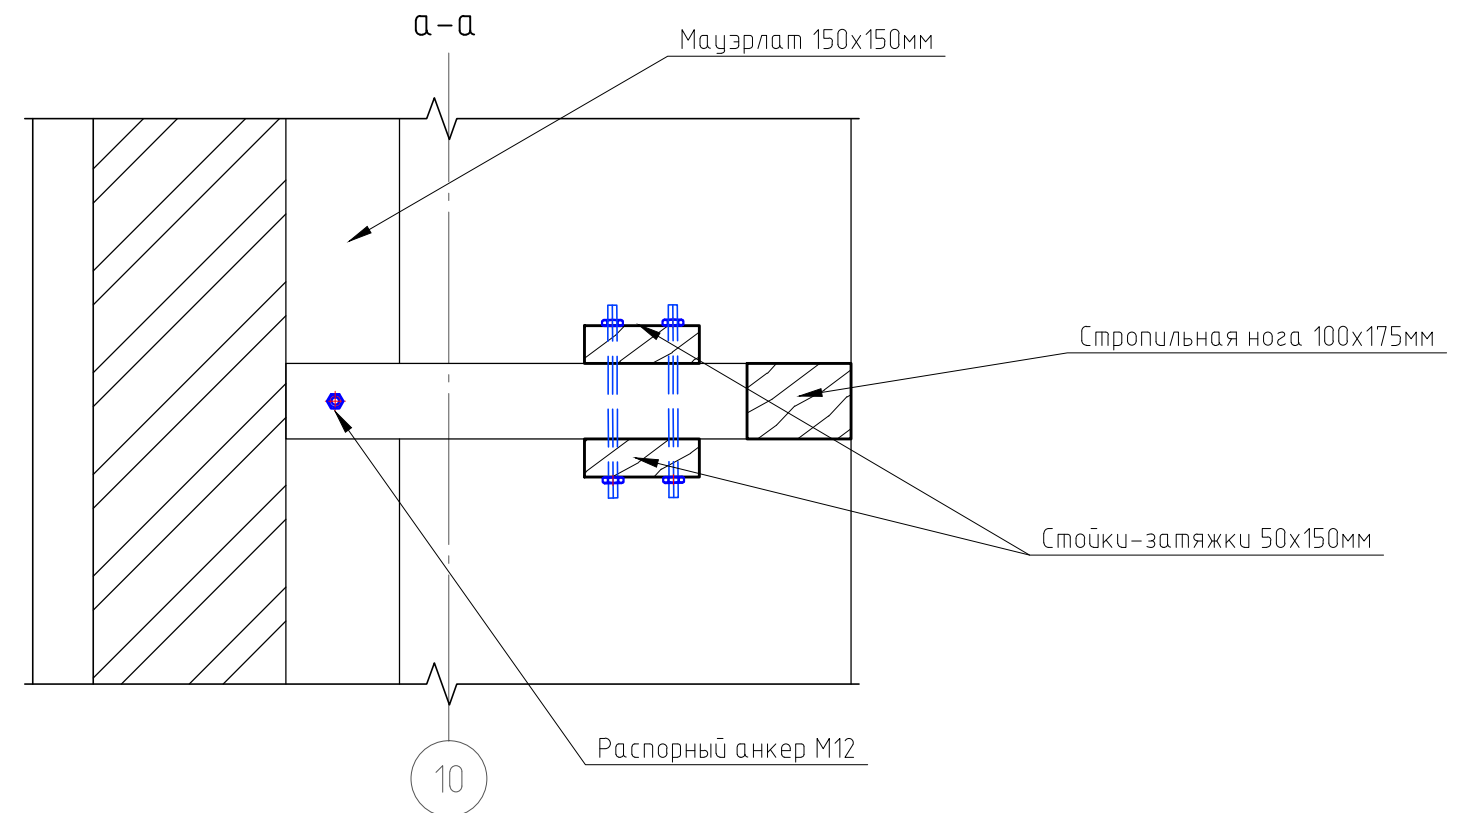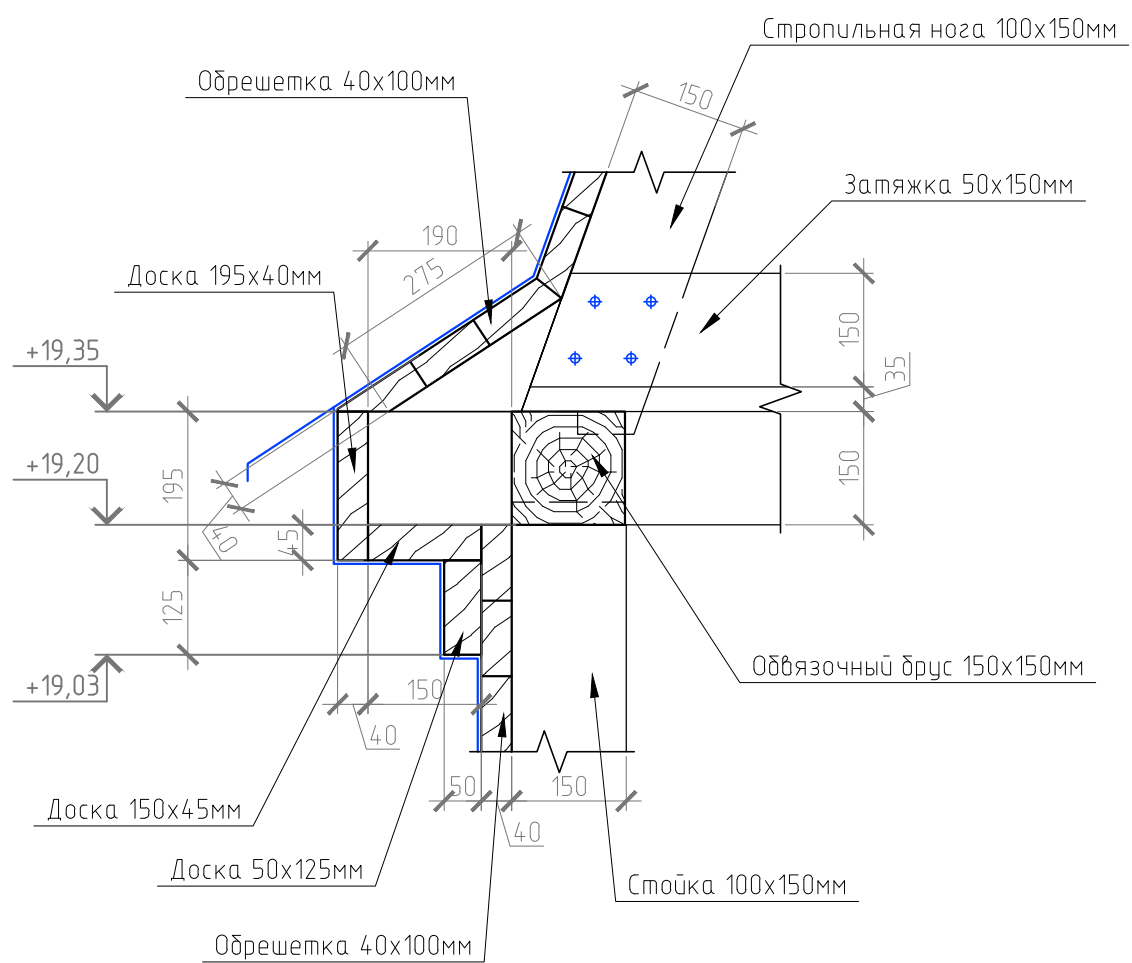

Узел  
M1:10



						209-29-14Р КС			
						Архангельская область, Соловки, остров Анзер, Свято-Троицкий скит			
Изм.	Кол.уч.	Лист	№ док.	Подп.	Дата	Ансамбль Троицкой церкви с колокольной и келейным корпусом	Стадия	Лист	Листов
Рук. рест. отд	Беляева Т.М.						РД	11	
Науч. руковод	Смирнов Н.И.								
ГИП	Краус С.В.								
Арх.-реставр	Тихановская А.С.								
Вед. инж.-рест	Тараскин Н.Е.					Конструкции завершения колокольни Узлы. М1:10	ООО "Мастерские Андрея Анисимова"		
Инж.-реставр	Похиляк Ю.М.			