




Вид А

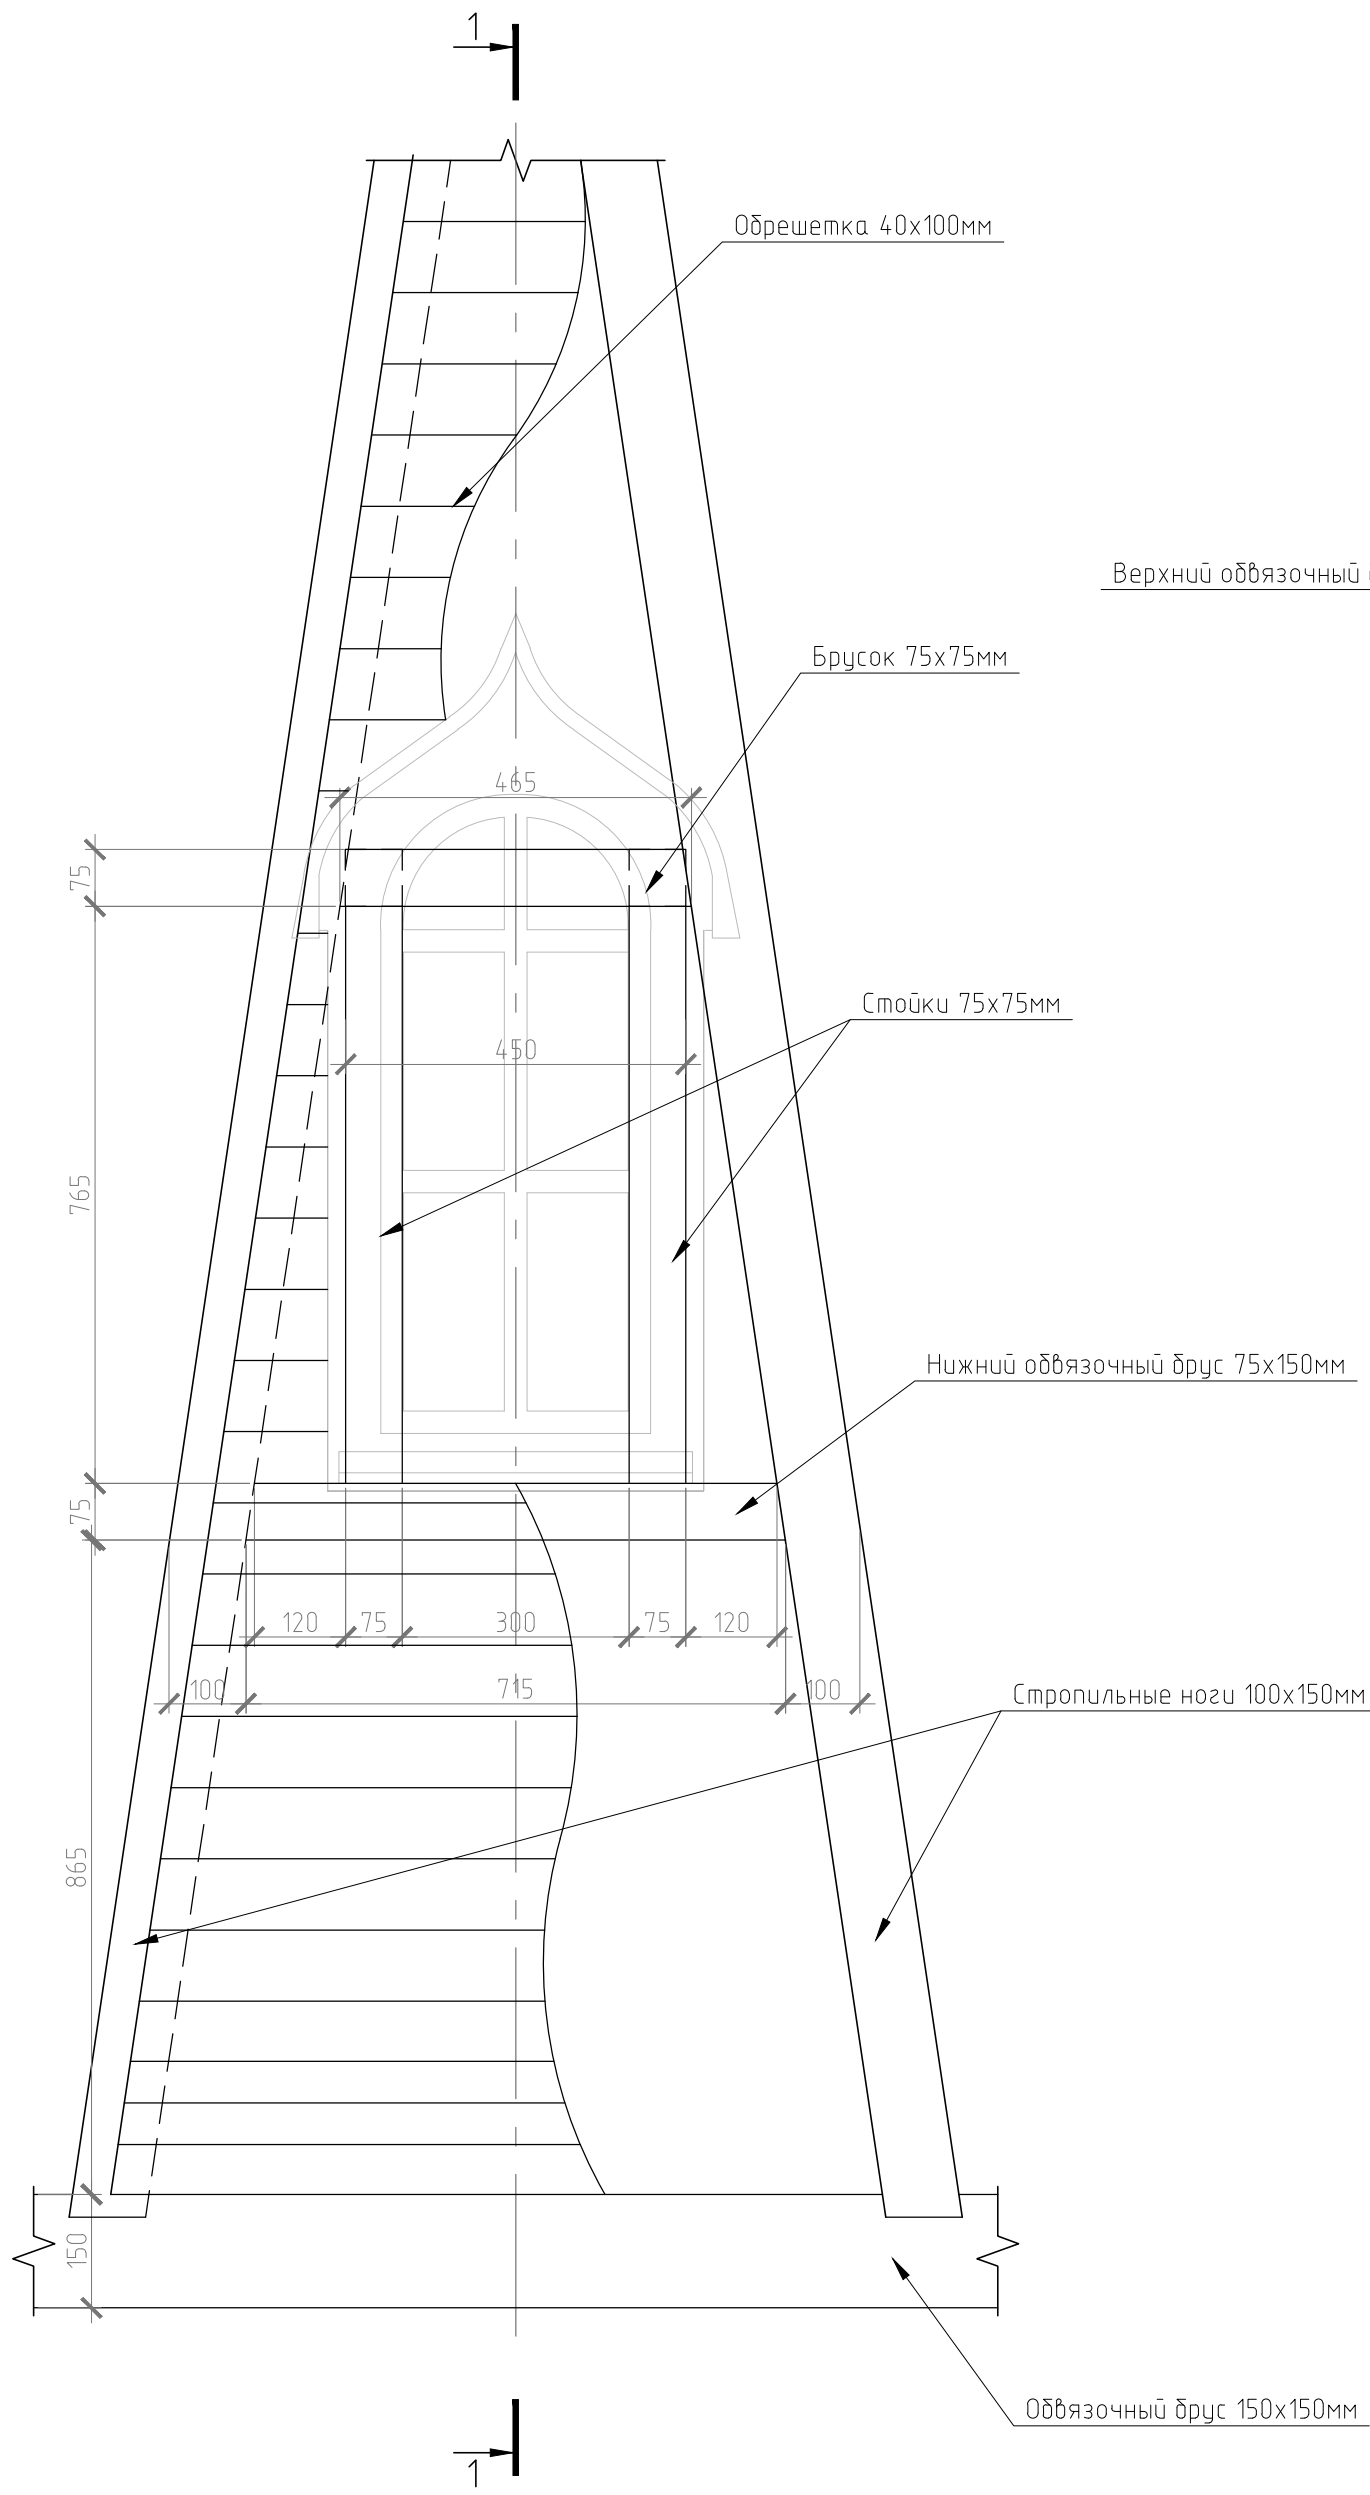

Разрез 1-1

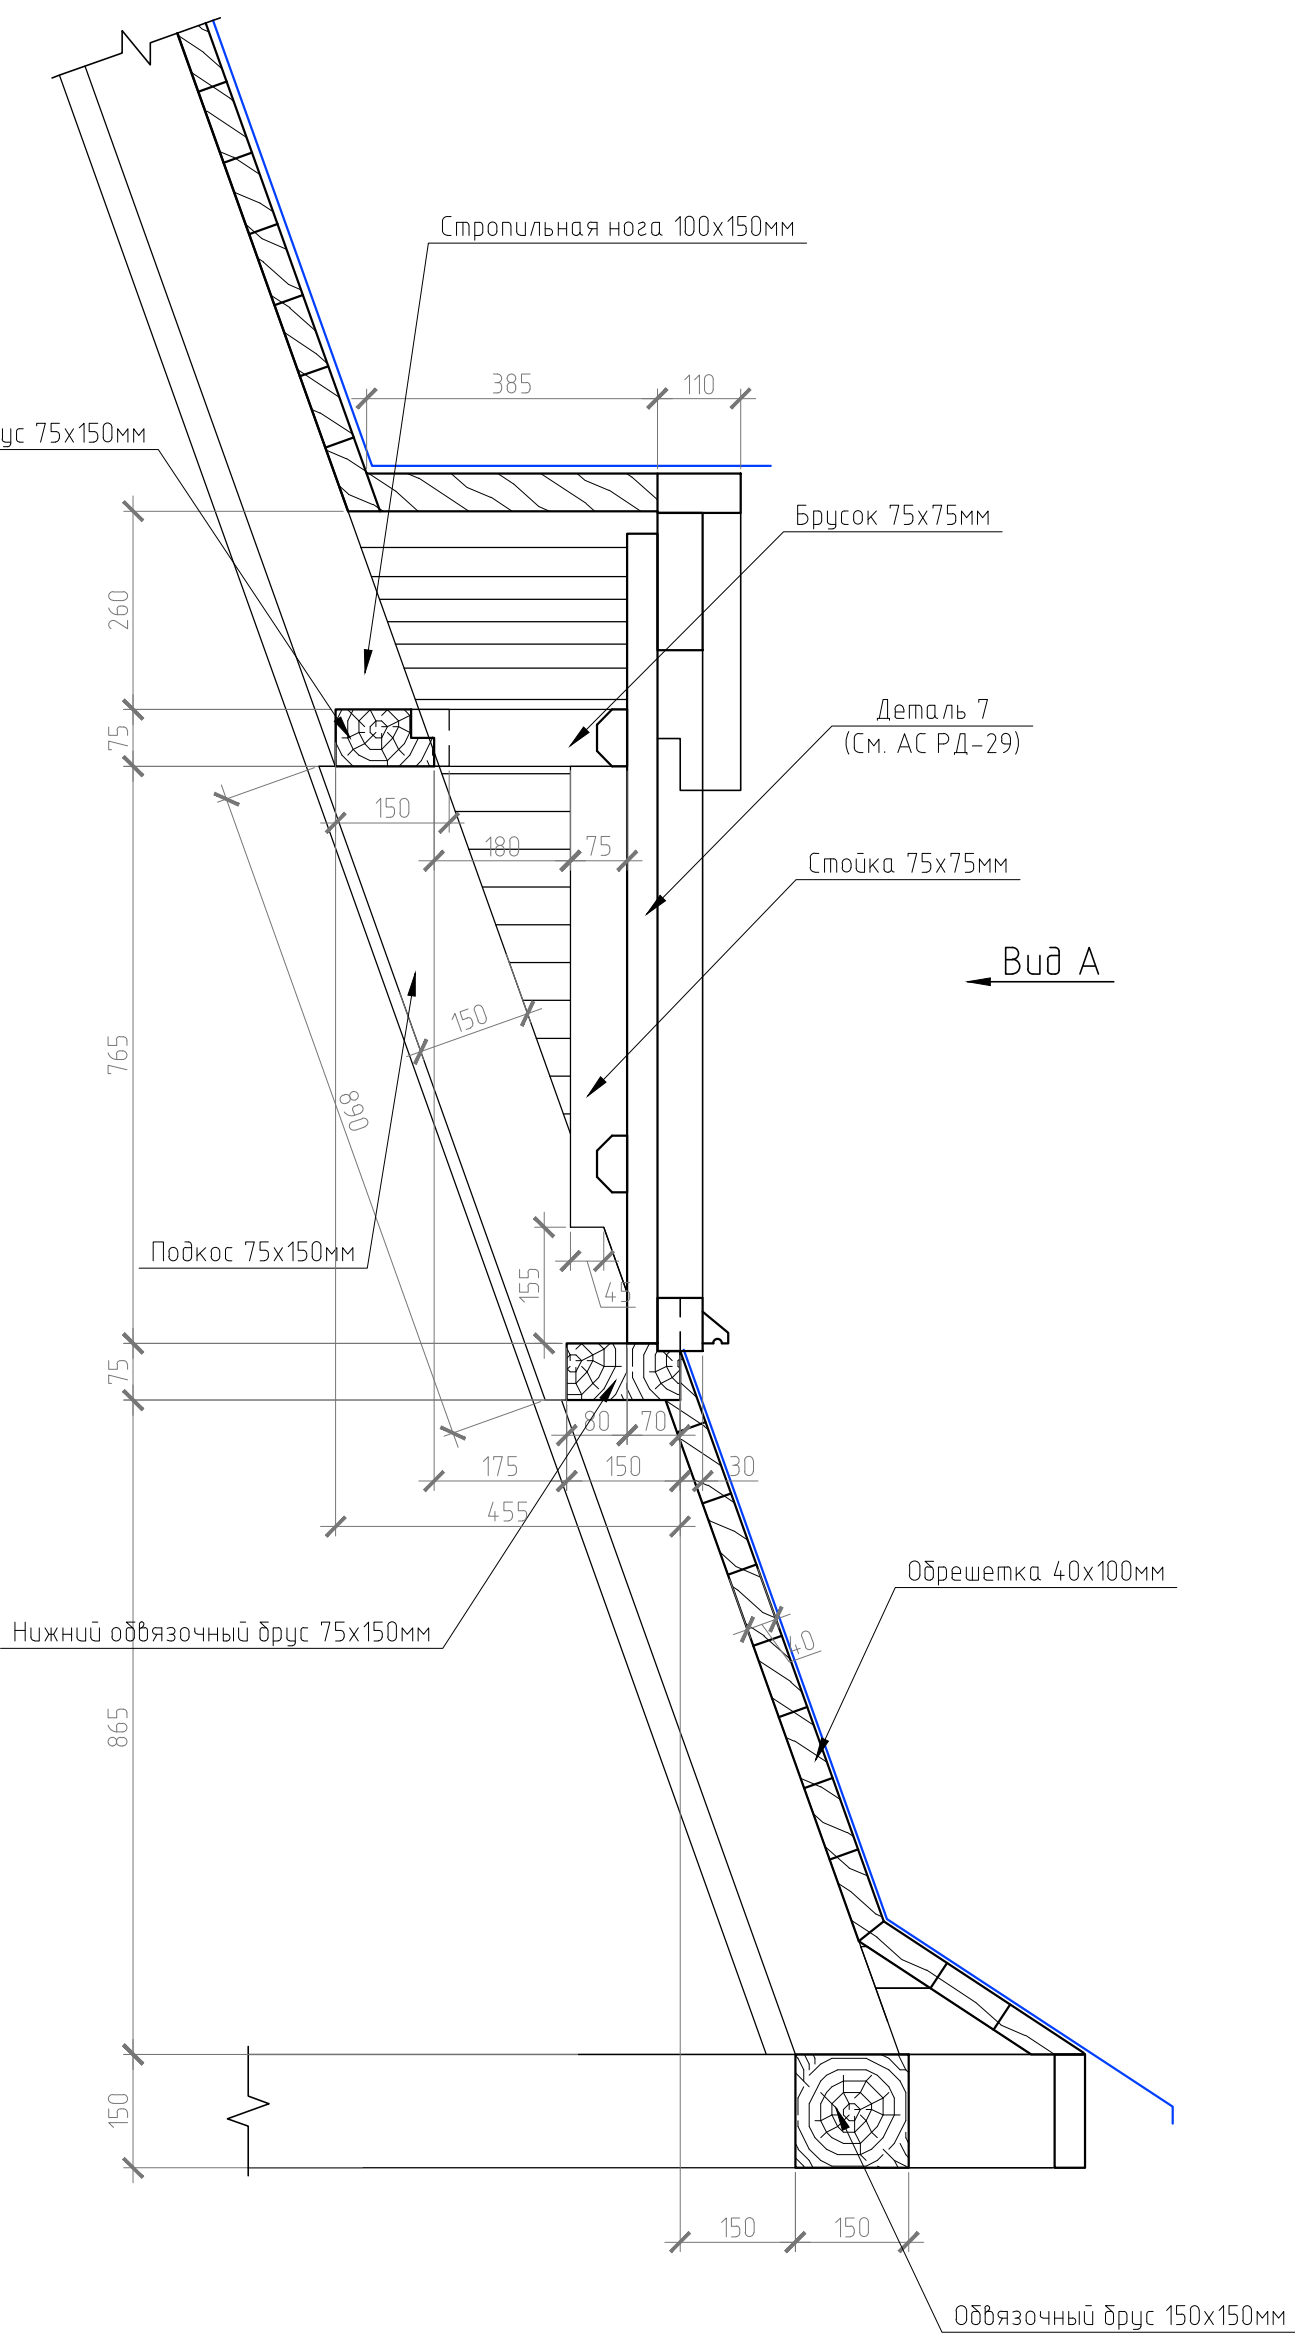

План

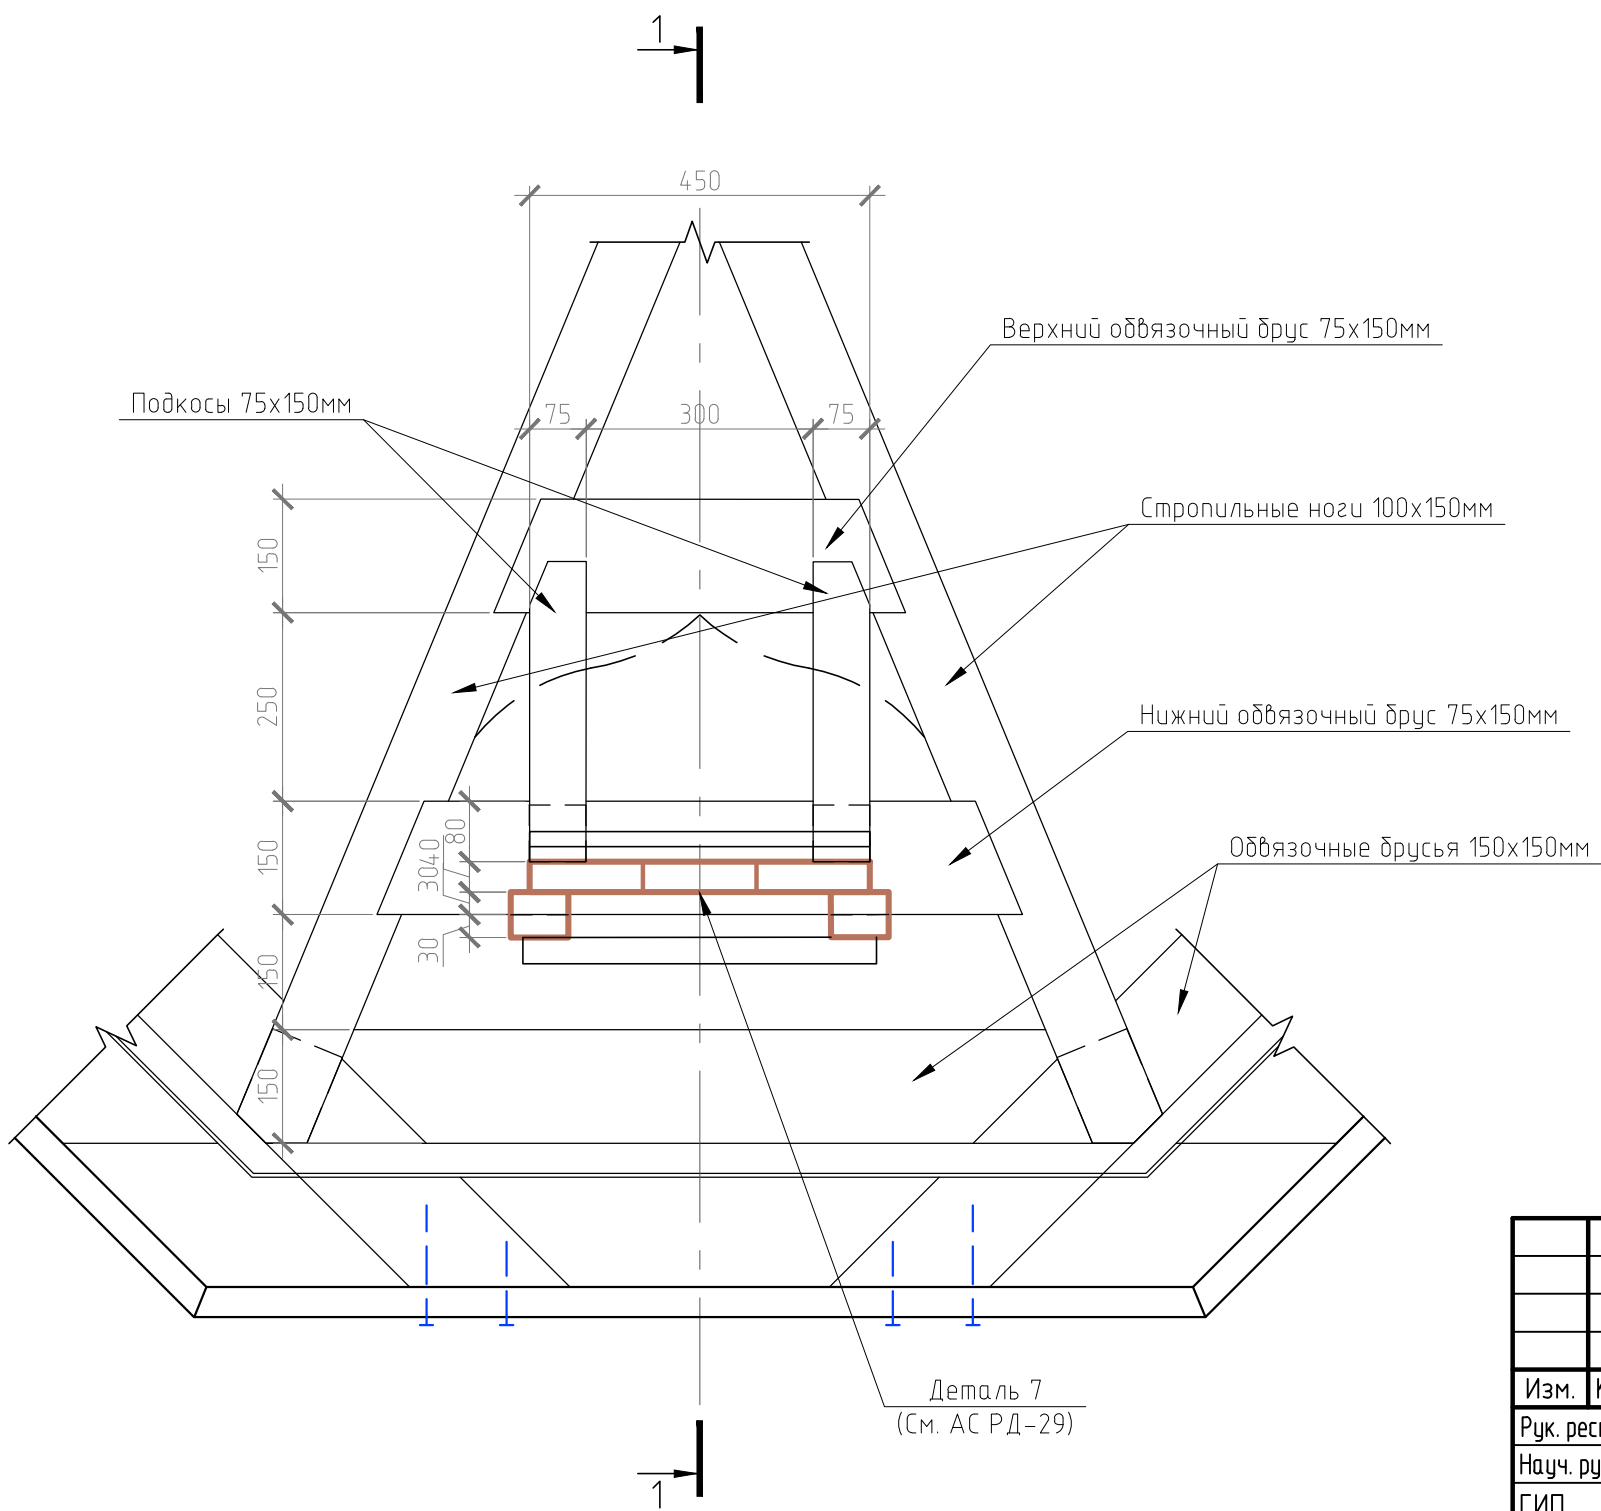

Примечание:
1. Для стропил и обрешетки применять древесину 2-го сорта, для стоек и прогонов – древесину 1-го сорта, влажностью не более 15%.
2. Всю древесину подвергнуть тщательной пропитке антисептиками и антипиренами.
3. В местах соприкосновения деревянных элементов с кирпичной кладкой и металлом проложить слой рубероида.
4. Крепление всех деревянных элементов осуществлять с помощью гвоздей, скоб, шпилек, допускается применение унифицированных креплений.
5. Данный лист см. совместно с листами раздела АР.

						209-29-14Р КС			
						Архангельская область, Соловки, остров Анзер, Свято-Троицкий скит			
Изм.	Кол.уч.	Лист	№ док.	Подп.	Дата	Ансамбль Троицкой церкви с колокольней и келейным корпусом	Стадия	Лист	Листов
Рук. рест. отд	Беляева Т.М.						РД	12	
Науч. руковод	Смирнов Н.И.					Конструкции завершения колокольни Устройство слухового окна. М1:10	ООО "Мастерские Андрея Анисимова"		
ГИП	Краус С.В.								
Арх.-реставр	Тихановская А.С.								
Вед. инж.-рест.	Тараскин Н.Е.								
Инж.-реставр	Похиляк Ю.М.								