Схема расположения криволинейных элементов каркаса свода

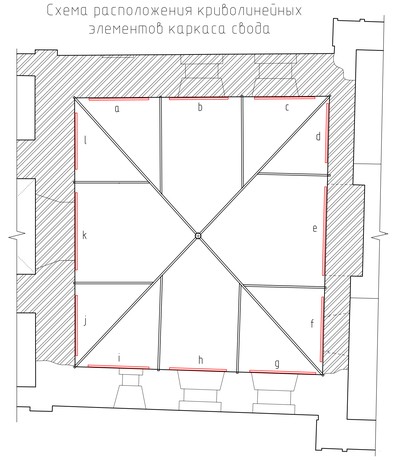

a

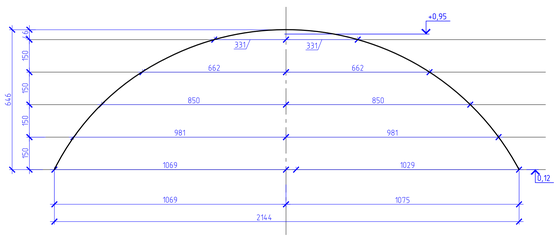

b

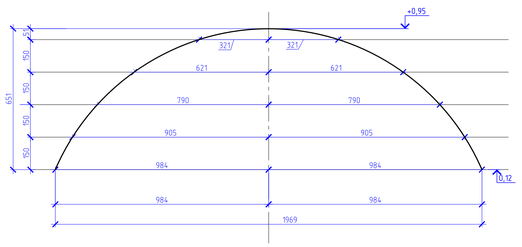

c

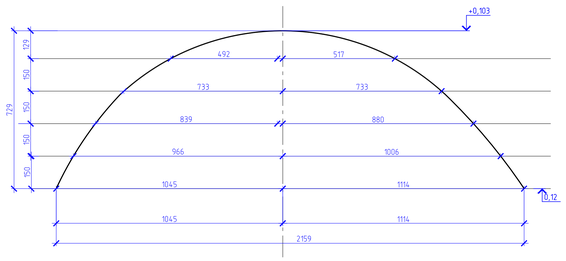

d

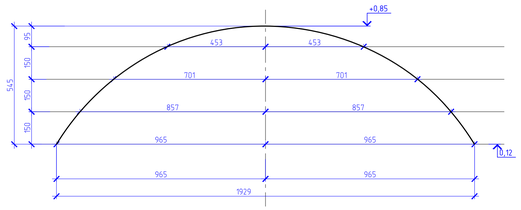

e

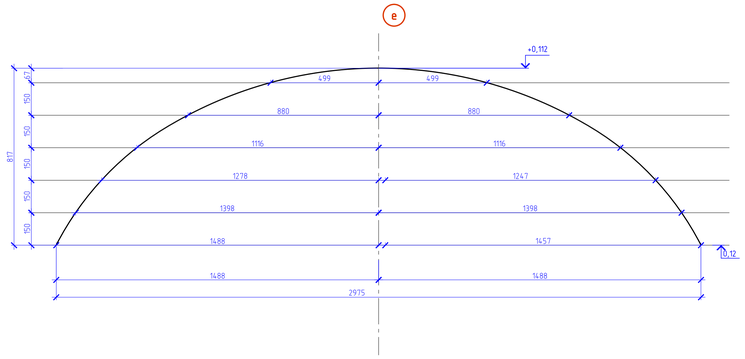

f

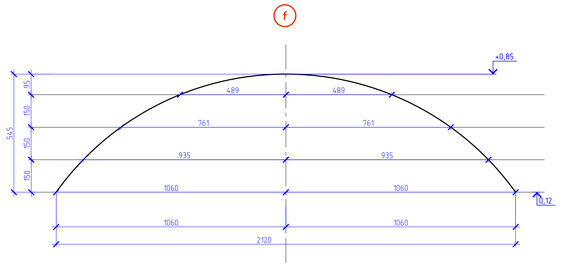

23

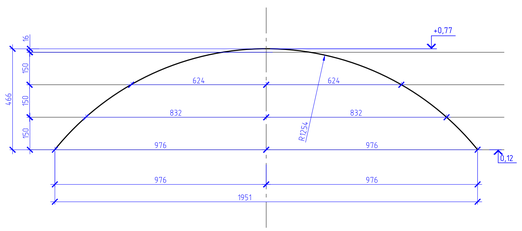

24

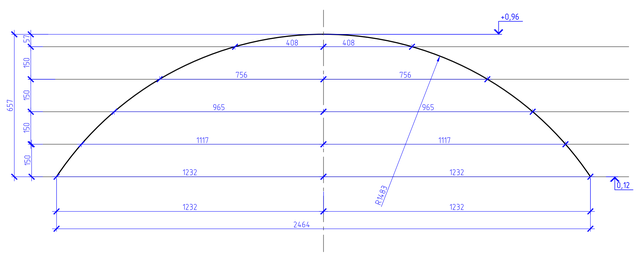

25

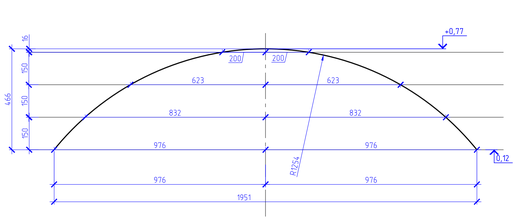

g

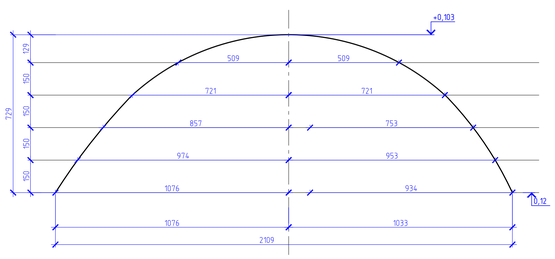

h

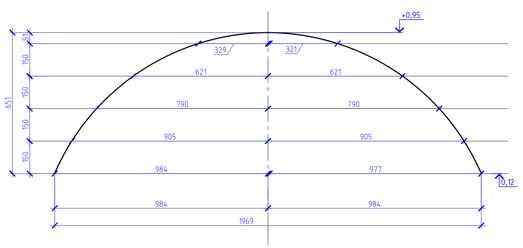

i

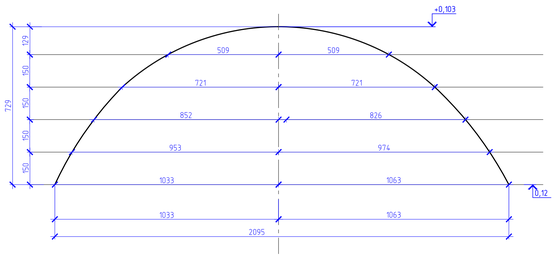

Примечание:
1. Образующие распалубок свода выполнить из уголка 75х6. Шаблоны даны по нижней грани уголка (в проектном положении).
2.За нулевую отметку принят уровень сохранившегося белокаменного пола в Храме Святой Троицы

								209-29-14Р КС	
								Архангельская область, Соловки, остров Анзер, Свято-Троицкий скит	
Изм.	Кол.уч.	Лист	№ док.	Подп.	Дата				
Рук. рест. отд		Беляева Т.М.							
Науч. руковод		Смирнов Н.И.						Ансамбль Троицкой церкви с колокольней и келейным корпусом	Стадия: Р.Д. / Лист: 20 / Листов:
ГИП		Кольц С.В.							
Арх.-реставр.		Тимофеева А.С.						Шаблоны образующих распалубок свода Михаила Малеина М 1:10	ООО "Мастерская Андрея Аникеева"
									Формат А0