1-1

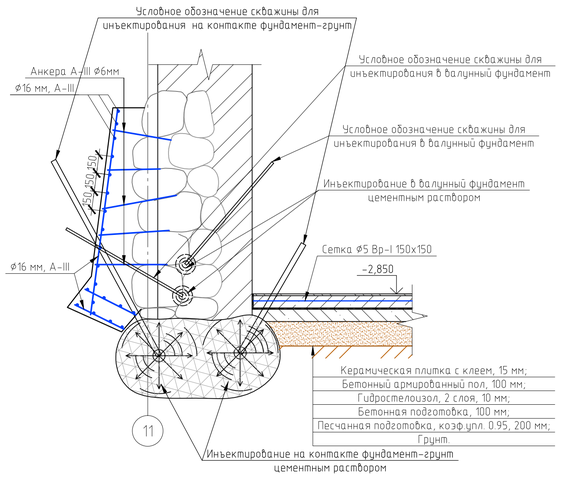

2-2 опалубка

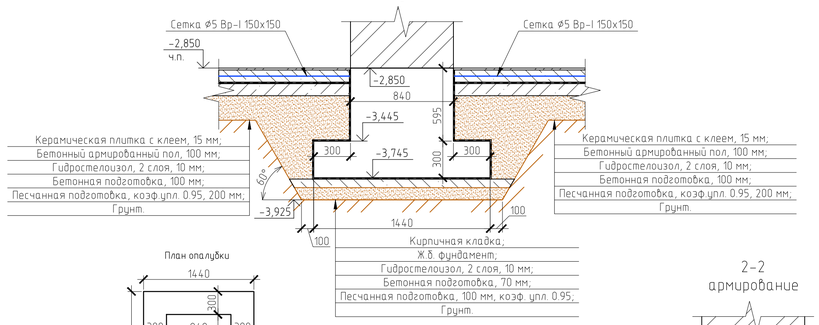

План опалубки

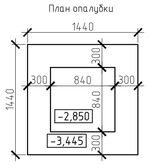

2-2 армирование

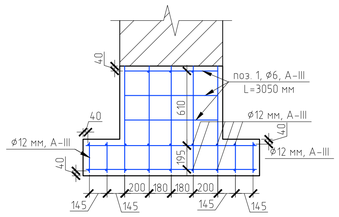

План нижнего армирования

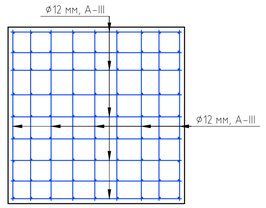

План верхнего армирования

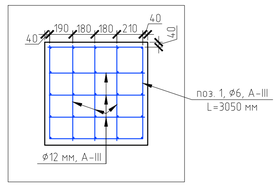

5-5 опалубка

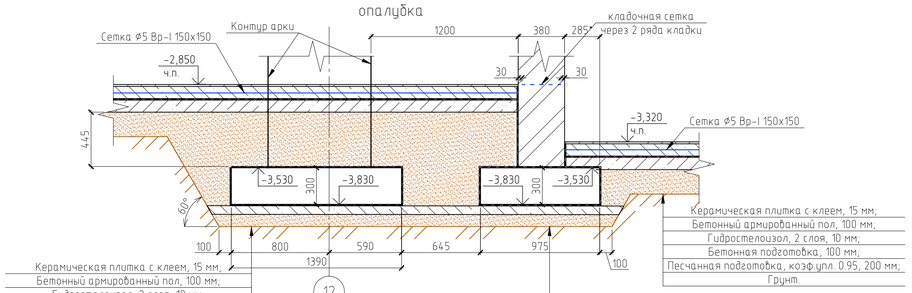

5-5 армирование

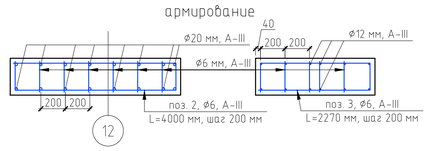

3-3 Опалубка

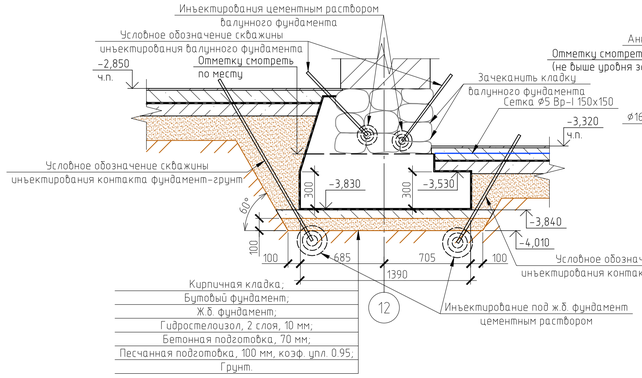

3-3 Армирование

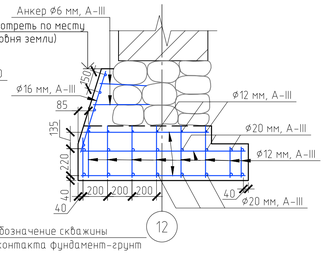

4-4 Укрепление траншеи

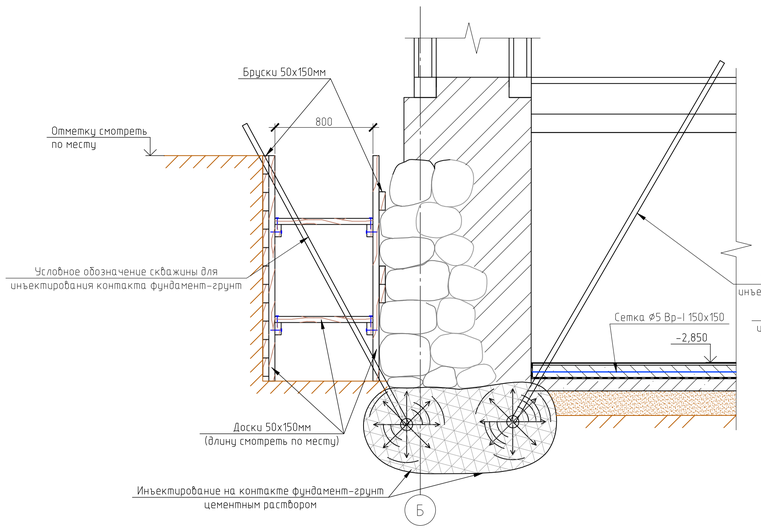

4-4 Устройство ж.б. обоймы

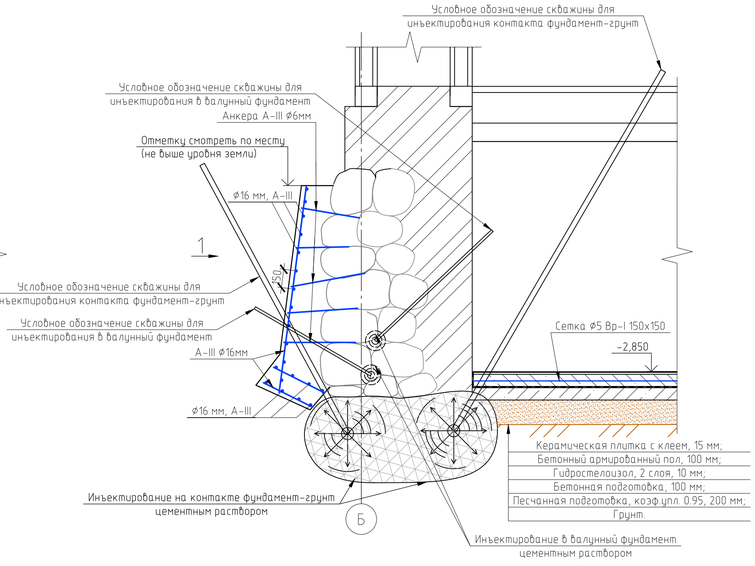

1

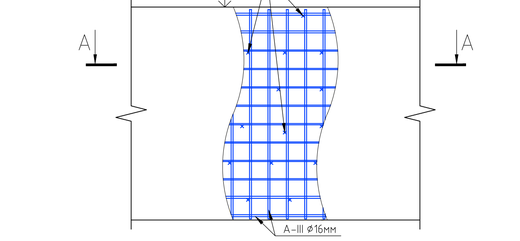

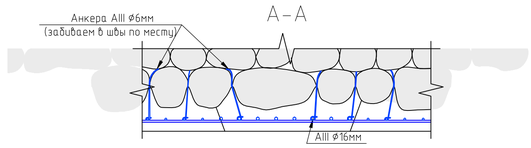

Примечания:

1. Защитный слой бетона принять 40 мм.
2. Толщину обоймы смотреть по месту, не менее 100 мм в самом тонком месте.

						209-29-14Р КС	
						Архангельская область, Соловки, остров Анзер, Свято-Троицкий скит	
Изм.	Кол.уч.	Лист	№ док.	Подп.	Дата		
Рук. рест. отд		Беляева Т.М.			19.08.14	у келейным корпусом Ансамбль Троицкой церкви с колокольней	Стадия: РД; Лист: 24; Листов:
Науч. руковод		Смирнов Н.И.			19.08.14		
ГИП		Краус С.В.			19.08.14		
Арх.-реставр		Тихановская А.С.			19.08.14	Усиление фундаментов в осях "11-13/Б-Е". Разрезы 1-1, 2-2, 3-3, 4-4, 5-5; вид 1.	ООО "Мастерские Андрея Аникина"
Вед.инж.-рест.		Тараскин Н.Е.			19.08.14		
Инж. констр.		Яковлев Я.И.			19.08.14		

Согласовано

Взам. инв. №

Подп. и дата

Инв. № подл.

Копировал

А1