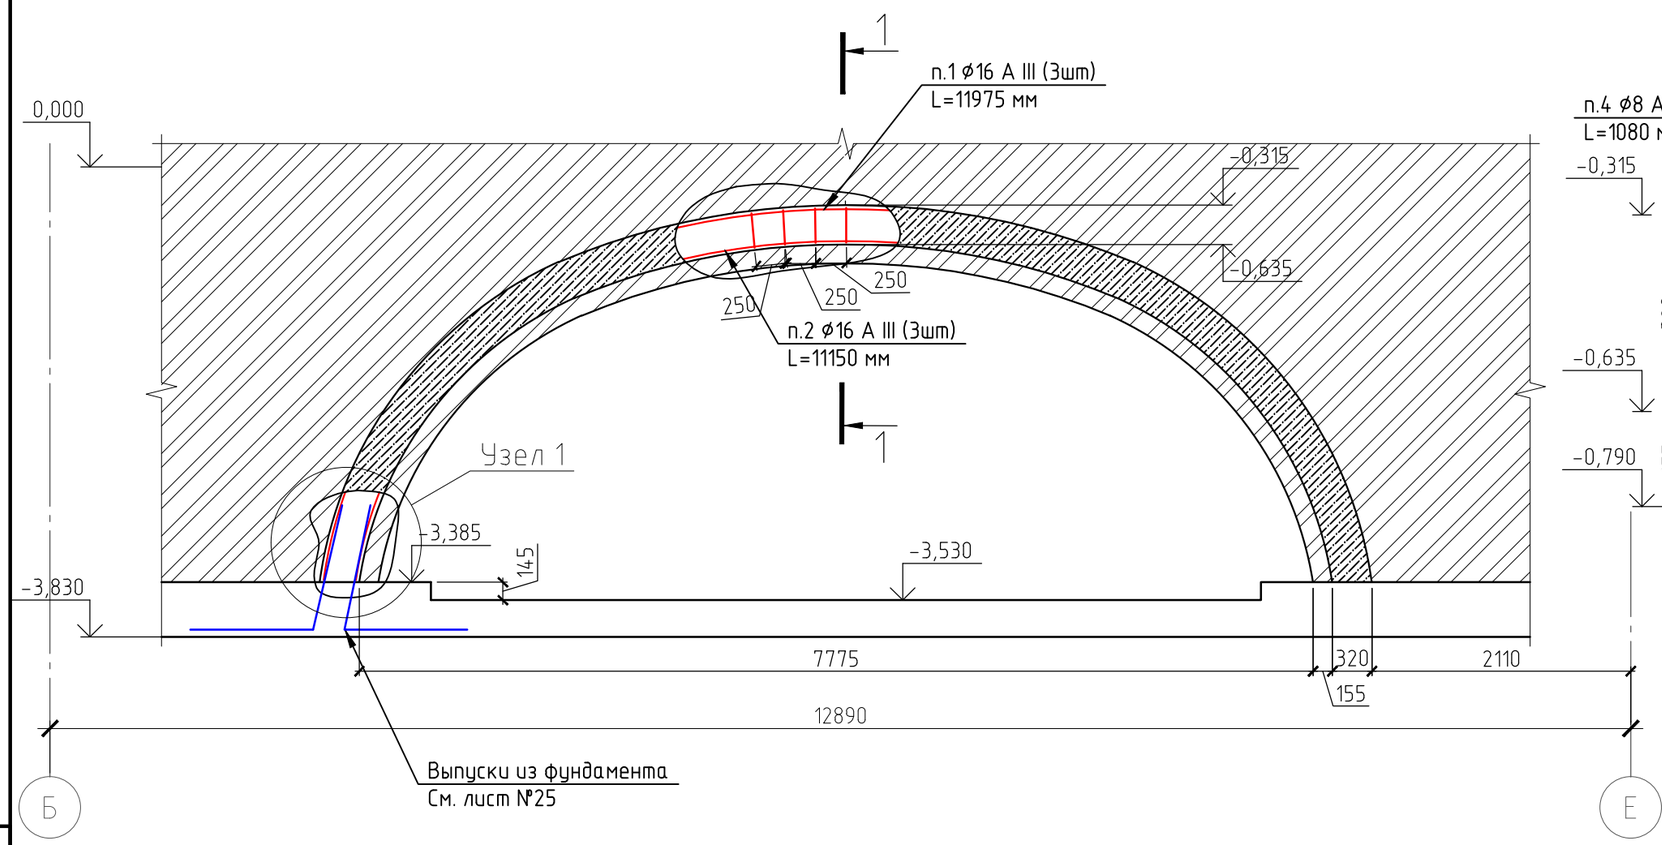

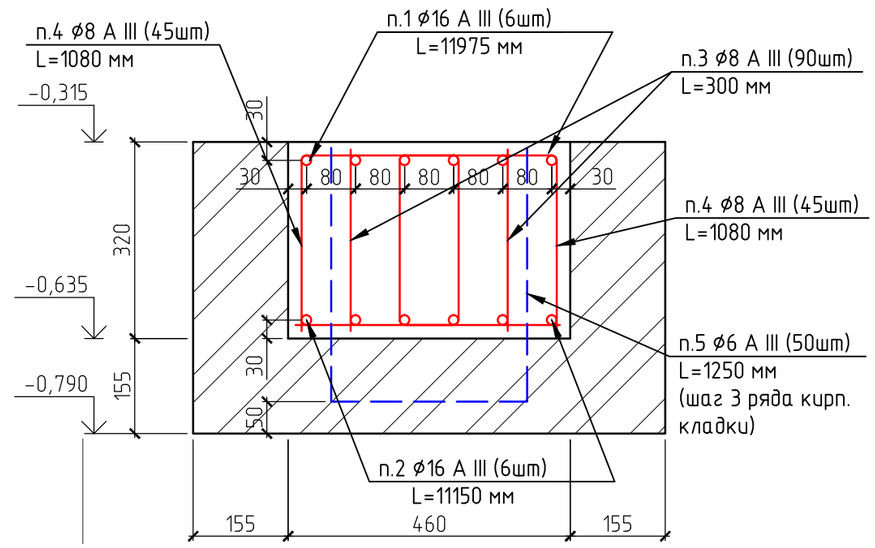

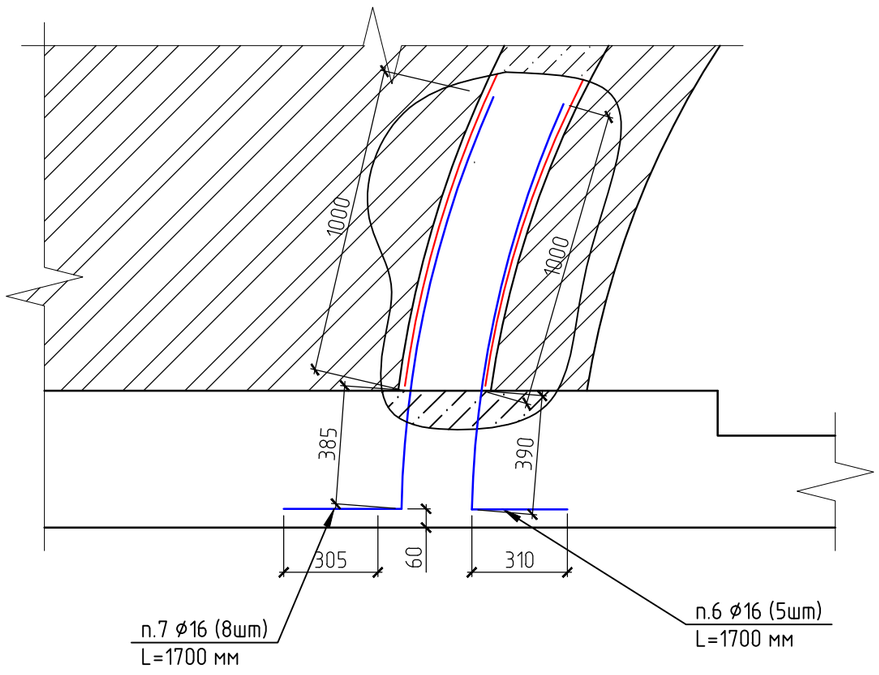

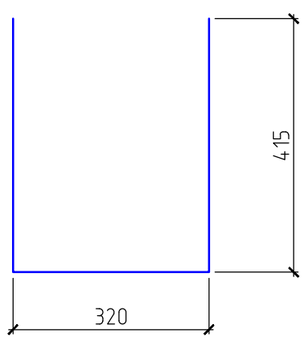

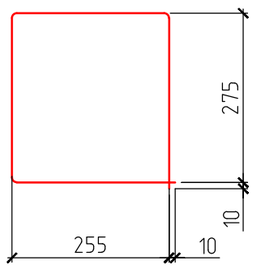

Спецификация материалов

Поз.	Наименование	Длина, мм	Кол., шт.	Масса 1 ед., кг	Общая масса, кг
1	ГОСТ 5781-82 AIII ⌀16	11975	6	18.9	113.4
2	ГОСТ 5781-82 AIII ⌀16	11150	6	17.59	105.6
3	ГОСТ 5781-82 AIII ⌀8	300	90	0.12	10.7
4	ГОСТ 5781-82 AIII ⌀8	1080	90	0.43	38.4
5	ГОСТ 5781-82 AIII ⌀6	1250	50	0.28	13.9
6	ГОСТ 5781-82 AIII ⌀16	1700	6	2.68	16.1
7	ГОСТ 5781-82 AIII ⌀16	1700	6	2.68	16.1
Итого	⌀16 AIII	–	–	–	251.1
	⌀8 AIII	–	–	–	49.1
	⌀6 AIII	–	–	–	13.9
–	Всего арматуры	–	–	–	314.1
	Наименование	–	Кол.	–	–
–	B25, м^3	–	1.75	–	–

Взам. инв. №

Подп. и дата

Инв. № подл.

Изм.	Кол. уч.	Лист	№ док.	Подп.	Дата
Рук. рест. отд		Беляева Т.М.			19.08.14
Науч. руковод.		Смирнов Н.И.			19.08.14
ГИП		Краус С.В.			19.08.14
Арх.-реставр		Тихановская А.С.			19.08.14
Вед.инж.-рест.		Тараскин Н.Е.			
Инж. констр.		Гомбоева Д.Н.			

209-29-14Р КС

Архангельская область, Соловки, остров Анзер, Свято-Троицкий скит

Ансамбль Троицкой церкви с колокольней и келейным корпусом

Стадия	Лист	Листов
РД	27	

Арка в осях Б-Е. Армирование.

ООО "Мастерские Андрея Анисимова"