Разрез 1-1

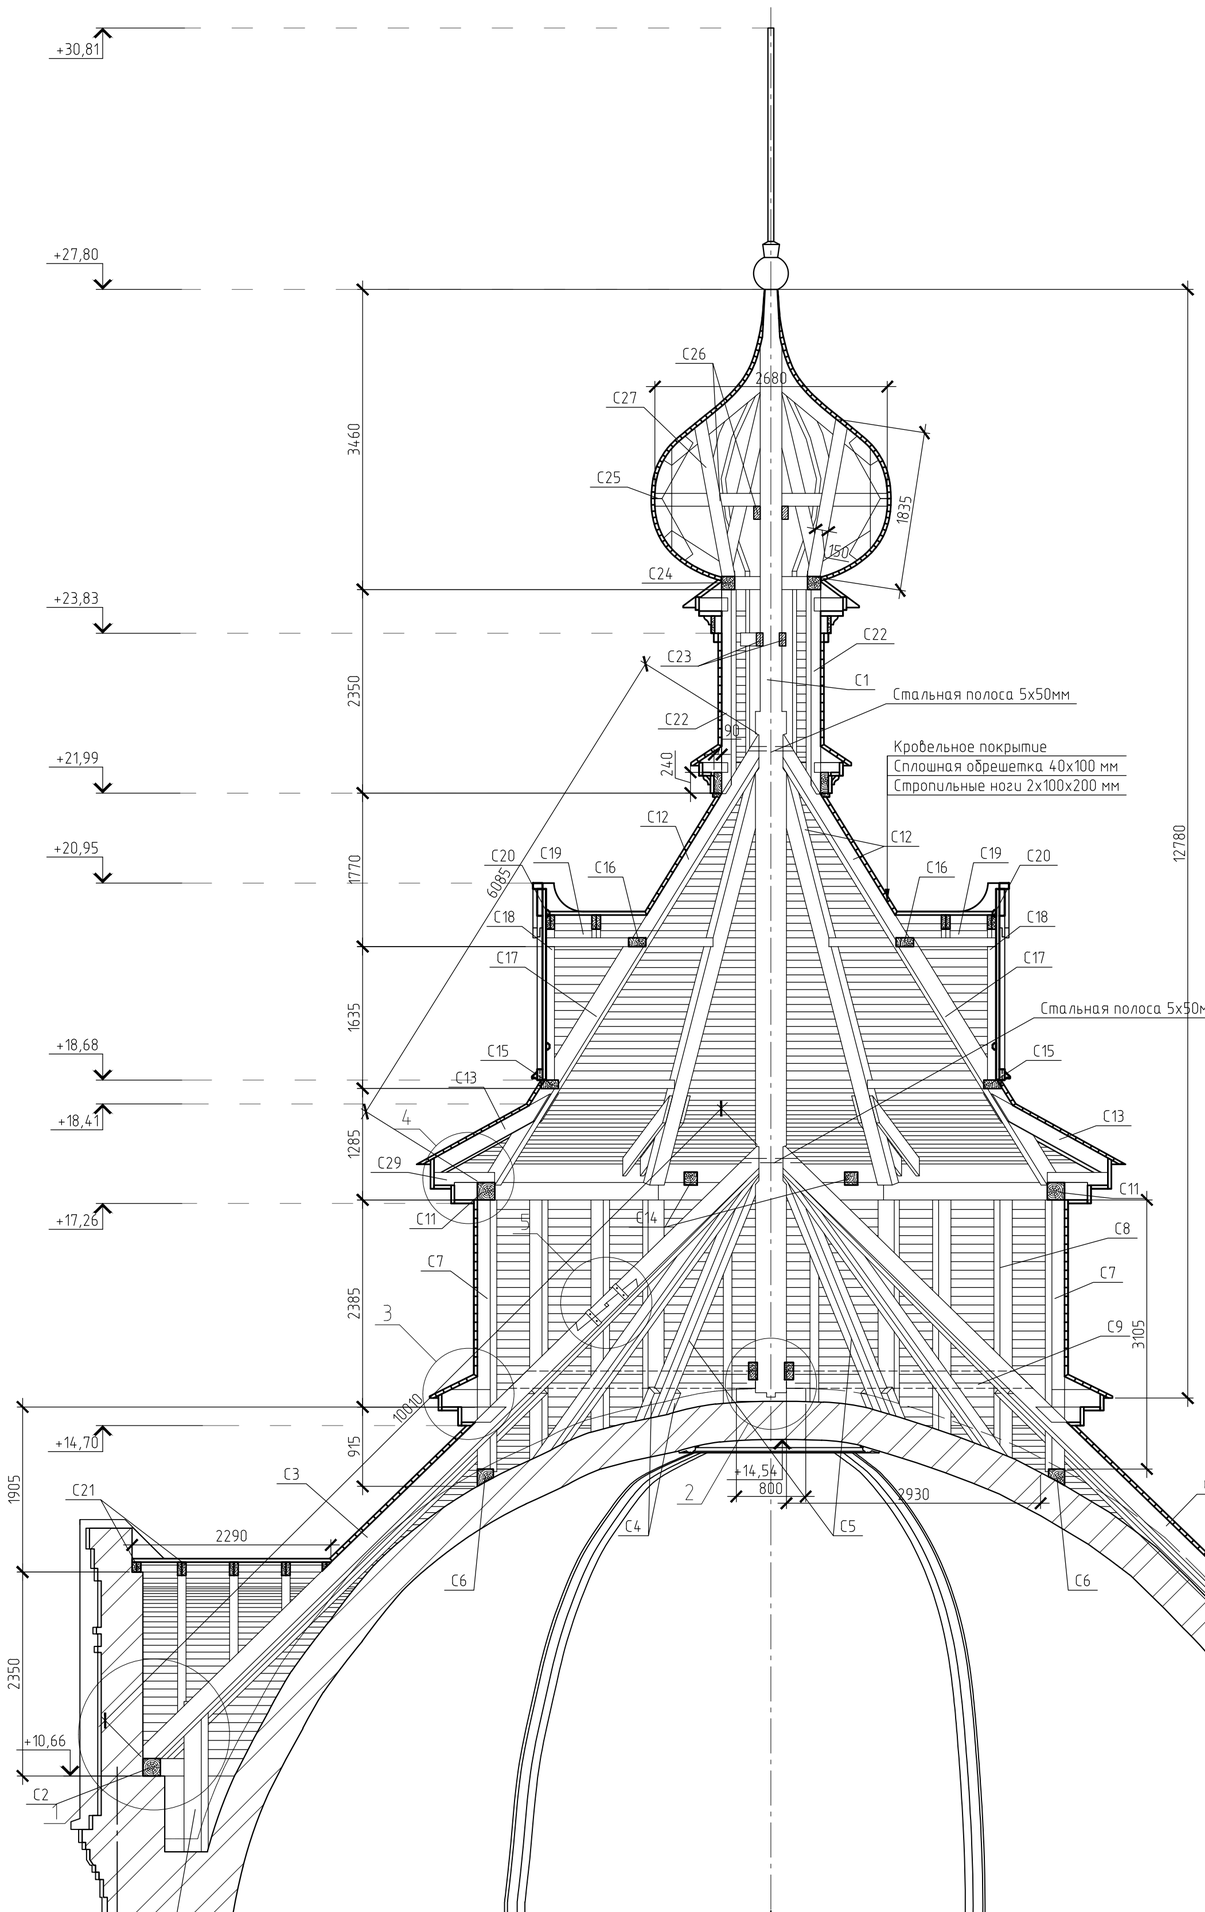

Спецификация пиломатериалов

Позиция	Наименование	Сечение ММхММ ширина	Сечение ММхММ высота	Длина, мм	кол-во, шт.	объём, куб.м
	Детали					
1	С1	⌀350		12770	1	1.22
2	С2	200	200	6430	8	2.06
3	С3	2х100	200	10000	8	3.32
4	С4	100	200	6200	16	1.98
5	С5	100	200	4600	16	1.47
6	С6	200	200	3200	8	1.02
7	С7	200	200	3000	8	0.96
8	С8	100	200	3000	16	0.96
9	С9	100	200	3000	16	0.96
10	С10	200	200	1800	8	0.58
11	С11	200	200	3960	8	1.27
12	С12	2х100	200	6100	8	1.95
13	С13	75	150	1750	16	0.32
14	С14	150	150	6800	8	1.22
15	С15	100	200	2200	8	0.35
16	С16	100	200	1400	8	0.22
17	С17	100	200	2000	16	0.64
18	С18	100	100	1640	16	0.26
19	С19	100	100	1000	16	0.16
20	С20	2х50	150	1600	16	0.38
21	С21	2х50	150	9200	40	5.52
22	С22	150	150	2360	8	0.42
23	С23	75	150	1170	4	0.05
24	С24	150	150	770	8	0.09
25	С25	2х50	150	3700	16	0.89
26	С26	75	150	2680	4	0.12
27	С27	75	150	1850	4	0.08
28	С28	100	200	1450	8	0.23
29	С29	75	150	700	24	0.19
	Доска необрезная 30мм	2х30	150			4.90
	Обрешетка 40х100мм					16.40
	Итого:					50.22
	Материал					
2	Минераловатные плиты				30.00	М³
3	Пленка по утеплителю Tyvek Supro (Ютавек)				200.00	М²
4	Пленка под утеплитель Tyvek Air-Guard				200.00	М²

План на отм.+17,26
М1:50

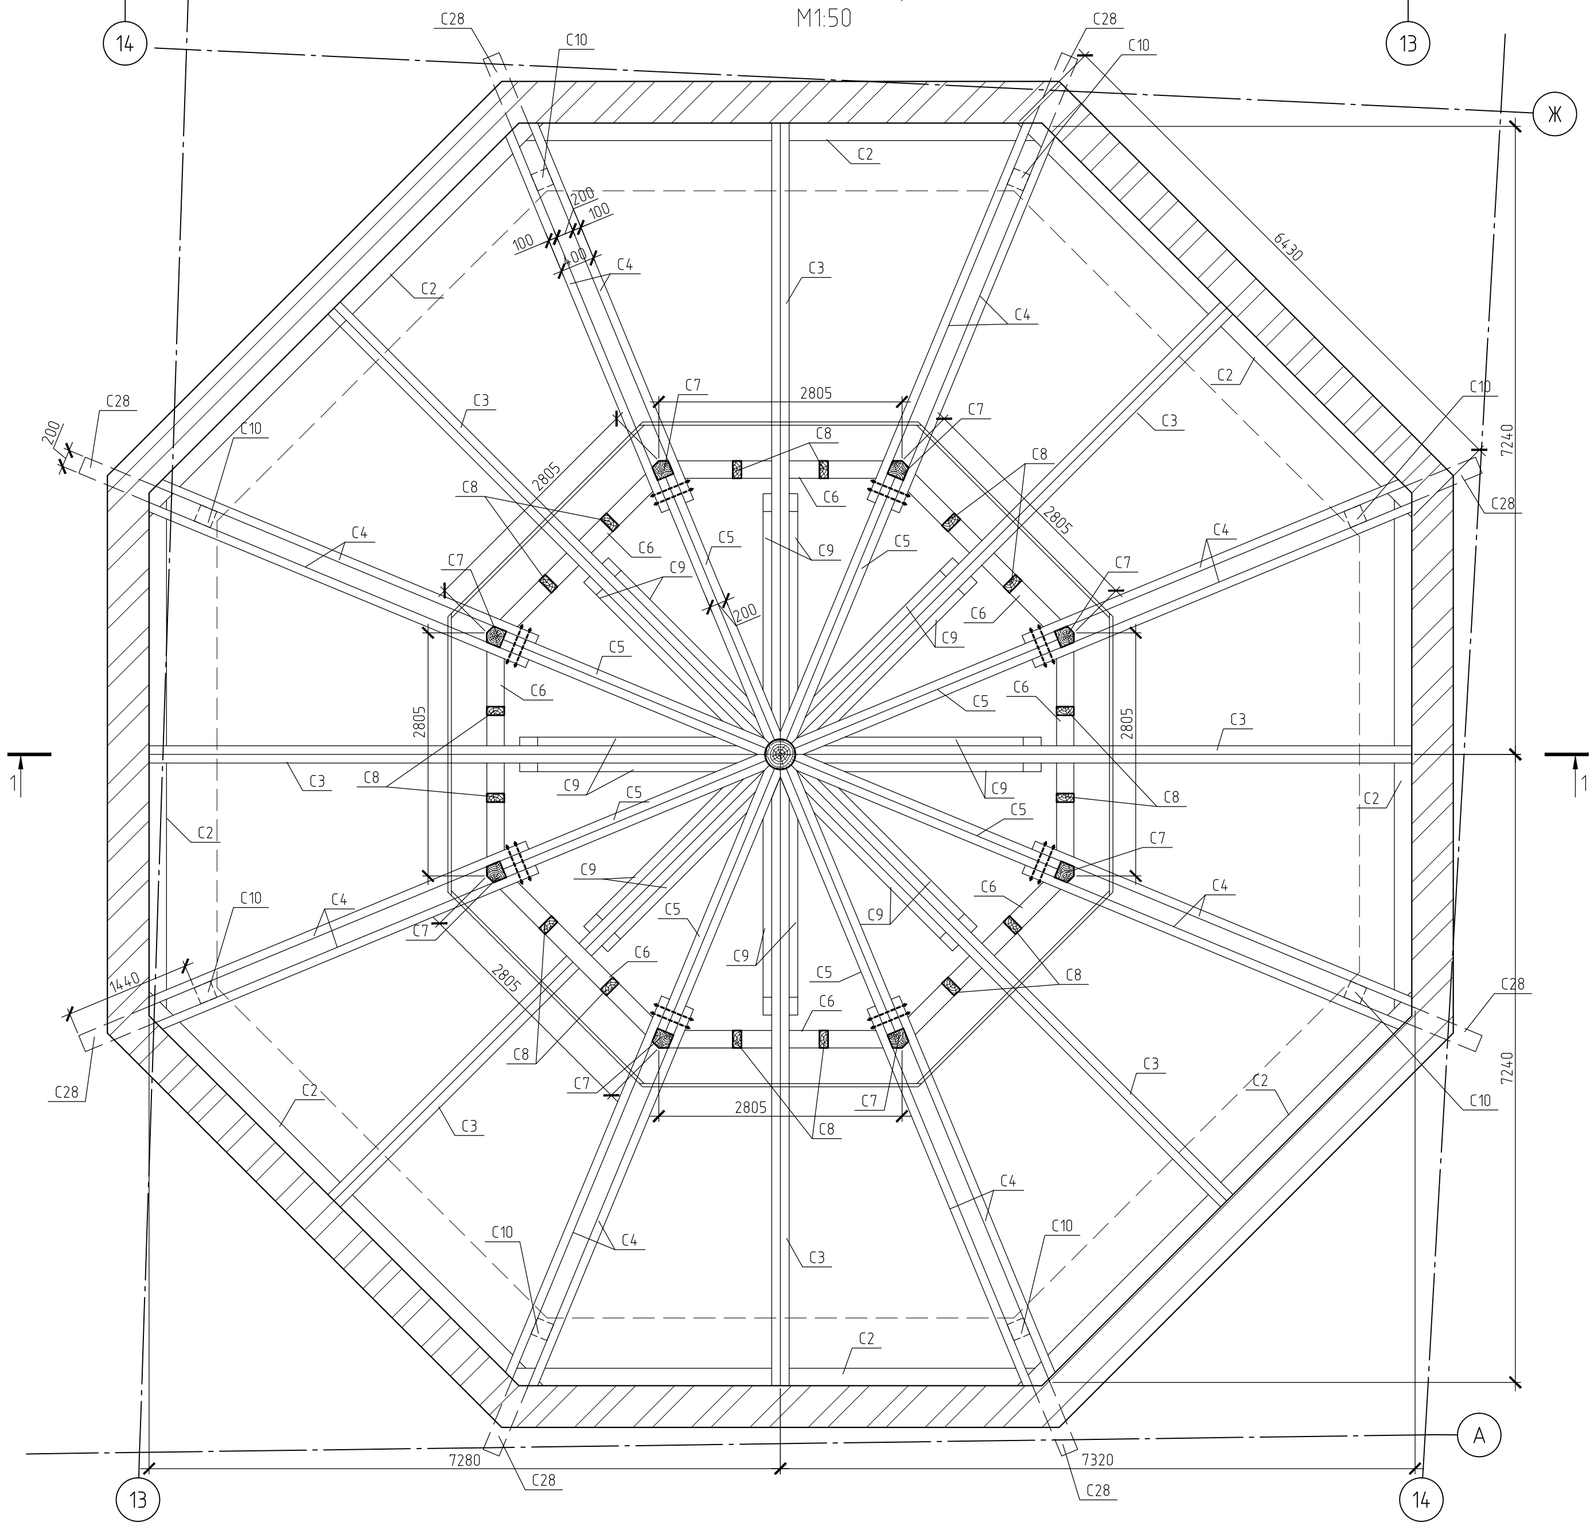

Подстропильная система для укладки утеплителя

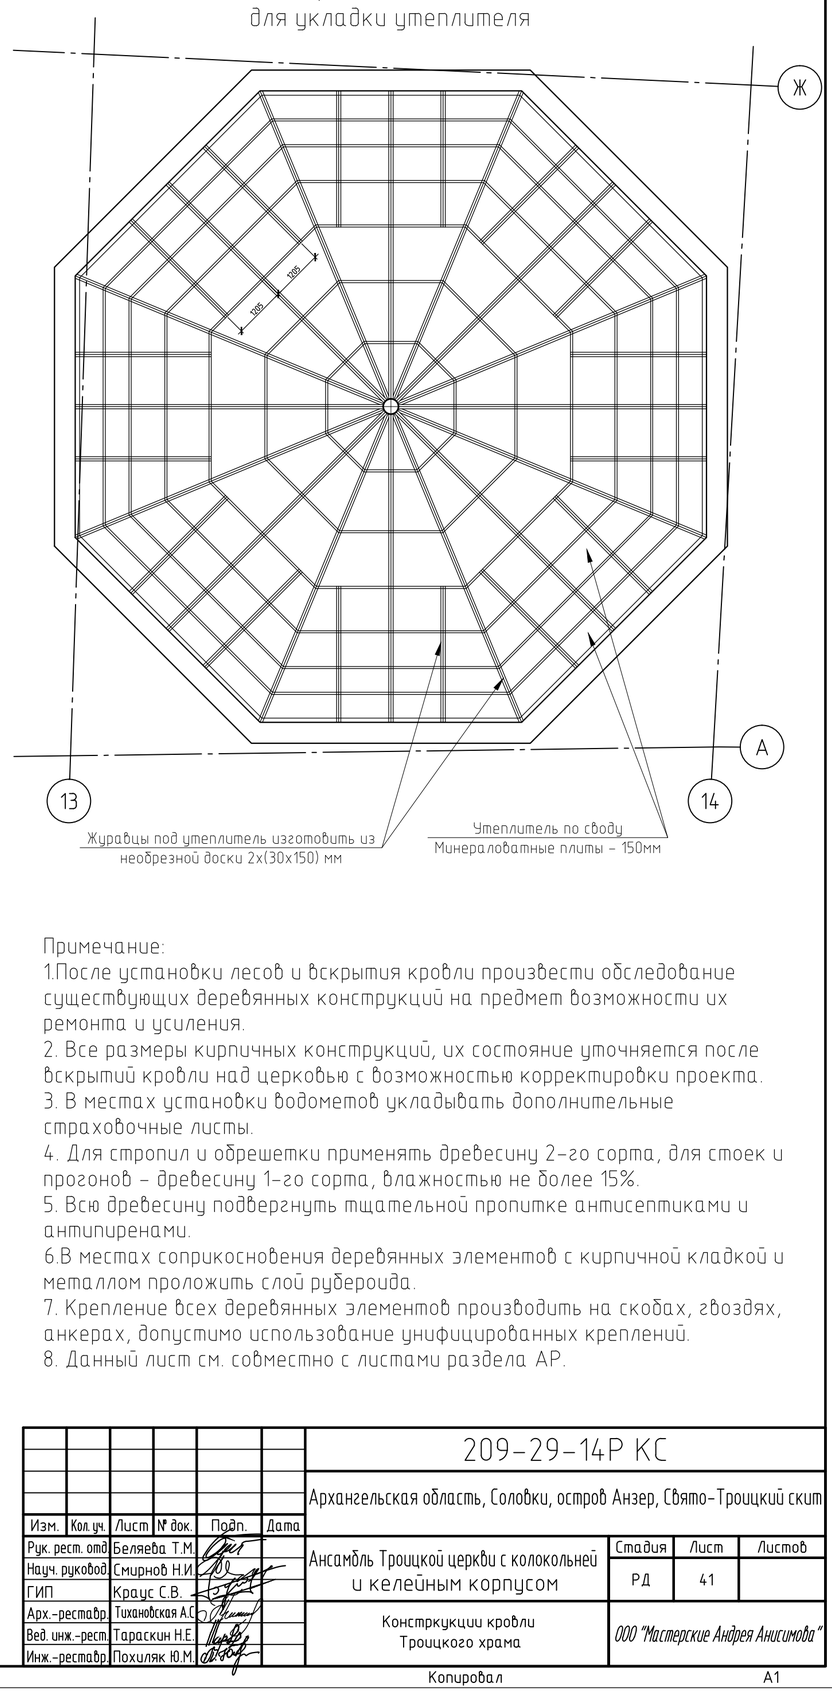

Примечание:
1.После установки лесов и вскрытия кровли произвести обследование существующих деревянных конструкций на предмет возможности их ремонта и усиления.
2. Все размеры кирпичных конструкций, их состояние уточняется после вскрытий кровли над церковью с возможностью корректировки проекта.
3. В местах установки водометов укладывать дополнительные страховочные листы.
4. Для стропил и обрешетки применять древесину 2-го сорта, для стоек и прогонов – древесину 1-го сорта, влажностью не более 15%.
5. Всю древесину подвергнуть тщательной пропитке антисептиками и антипиренами.
6.В местах соприкосновения деревянных элементов с кирпичной кладкой и металлом проложить слой рубероида.
7. Крепление всех деревянных элементов производить на скобах, гвоздях, анкерах, допустимо использование унифицированных креплений.
8. Данный лист см. совместно с листами раздела АР.

Изм.	Кол. уч.	Лист	№ док.	Подп.	Дата	209-29-14Р КС			
						Архангельская область, Соловки, остров Анзер, Свято-Троицкий ским			
Рук. рест. отд		Беляева Т.М.				Ансамбль Троицкой церкви с колокольней и келейным корпусом	Стадия	Лист	Листов
Науч. руковод.		Смирнов Н.И.					РД	41	
ГИП		Краус С.В.				Конструкции кровли Троицкого храма	ООО "Мастерские Андрея Анисимова"		
Арх.-реставр.		Тихановская А.С.							
Вед. инж.-рест.		Тараскин Н.Е.							
Инж.-реставр.		Похиляк Ю.М.							

Копировал

А1