

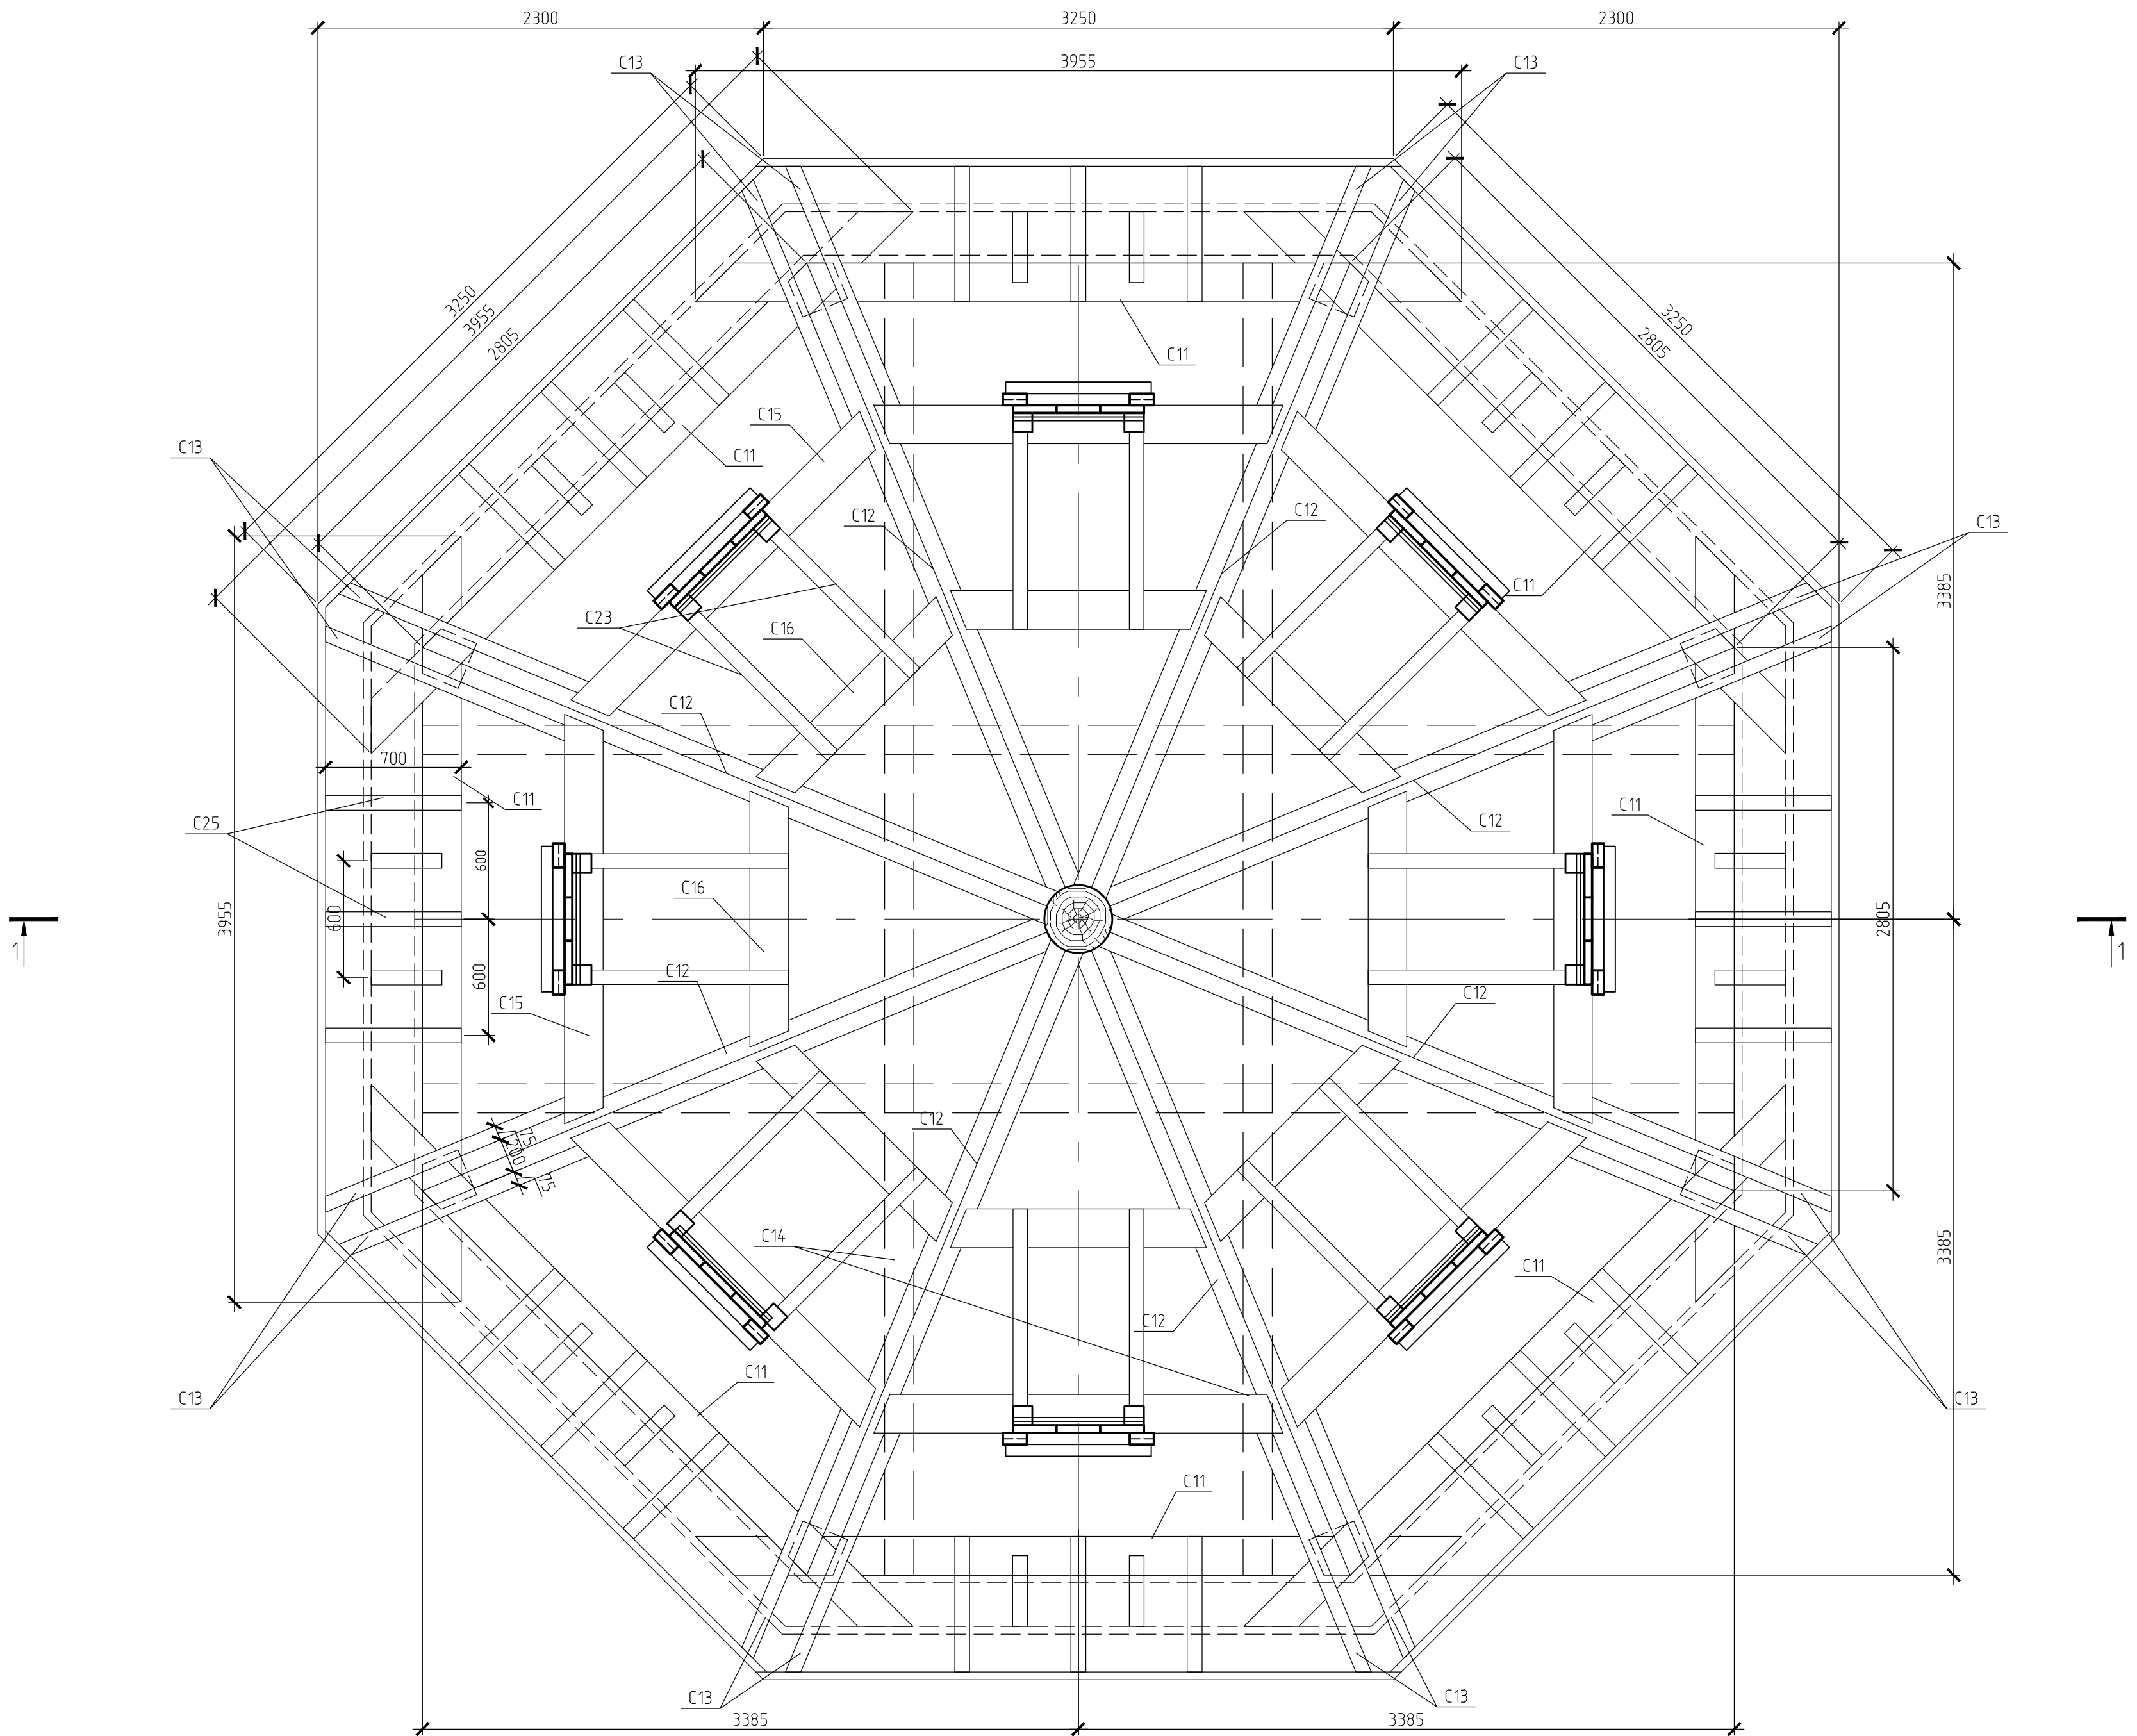
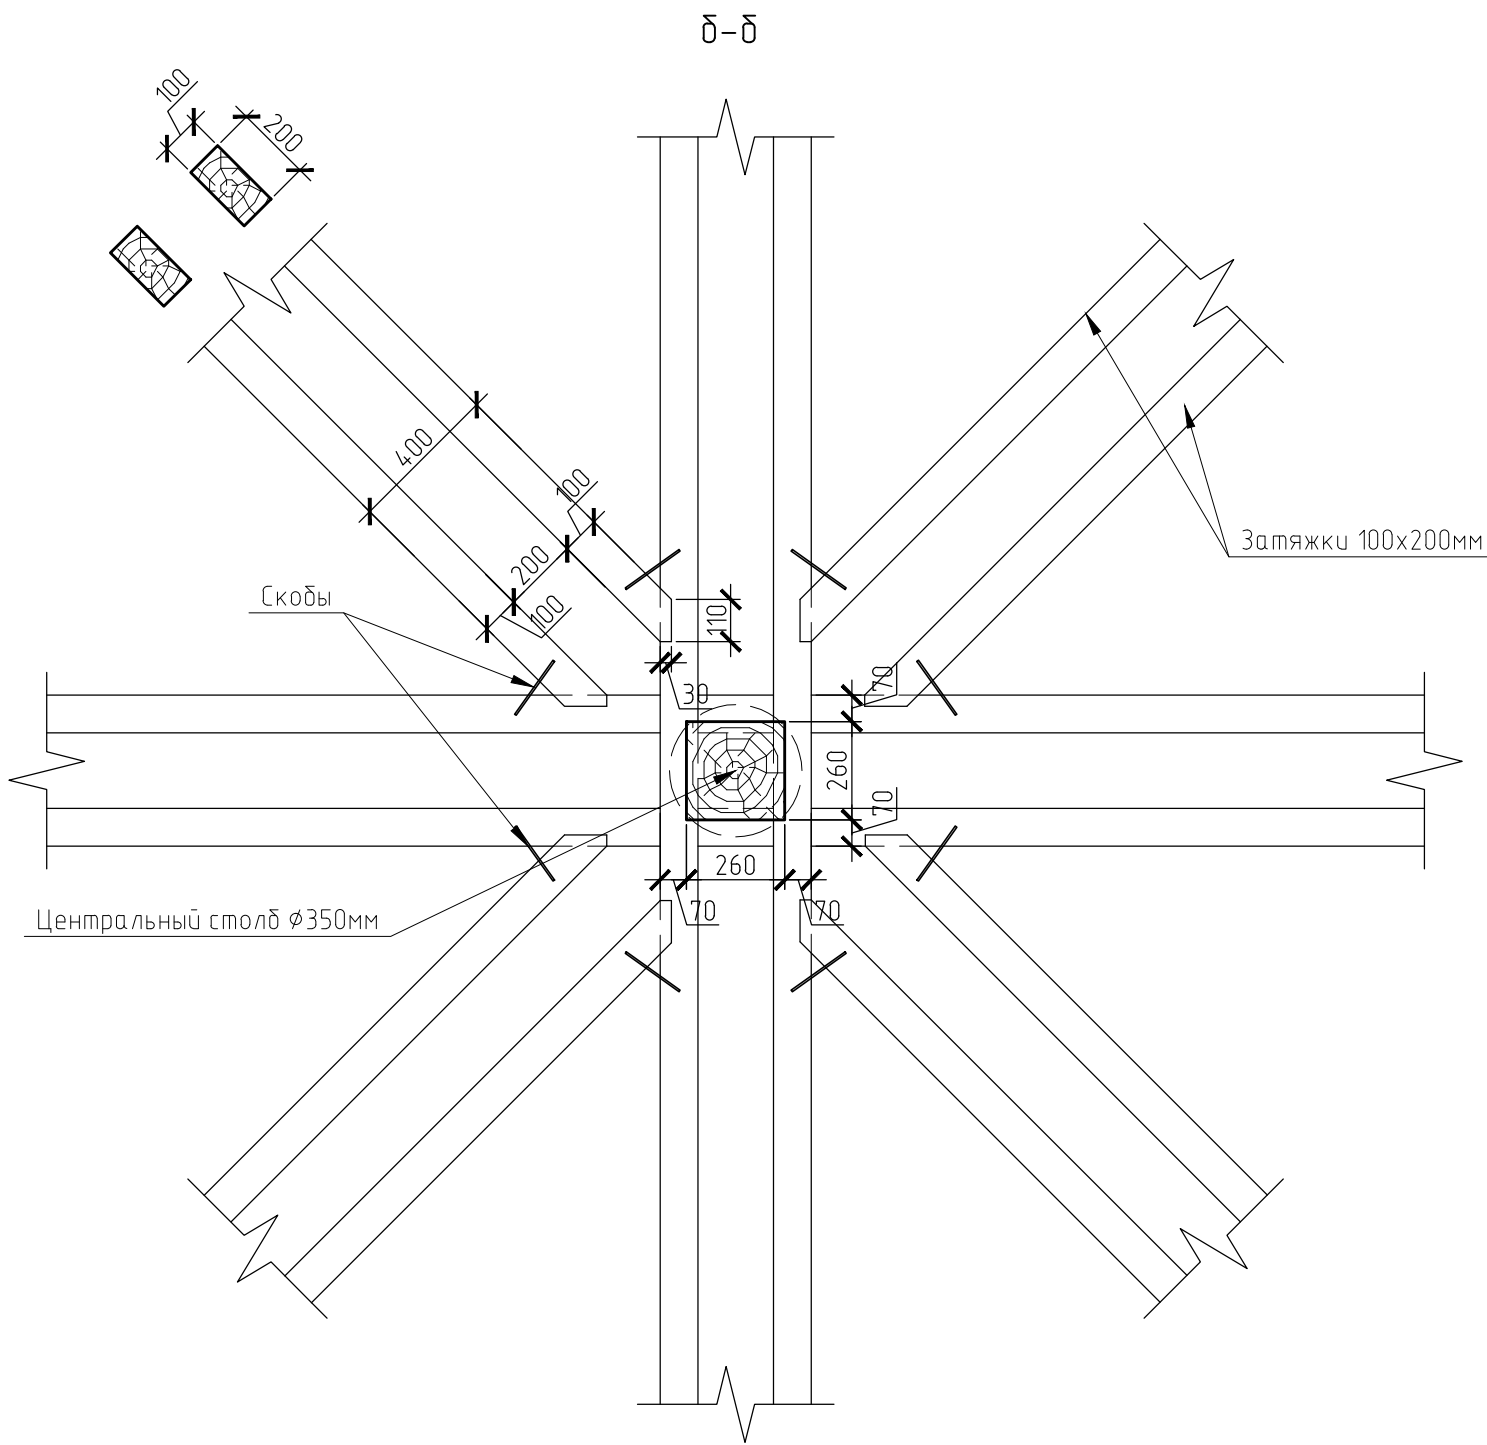
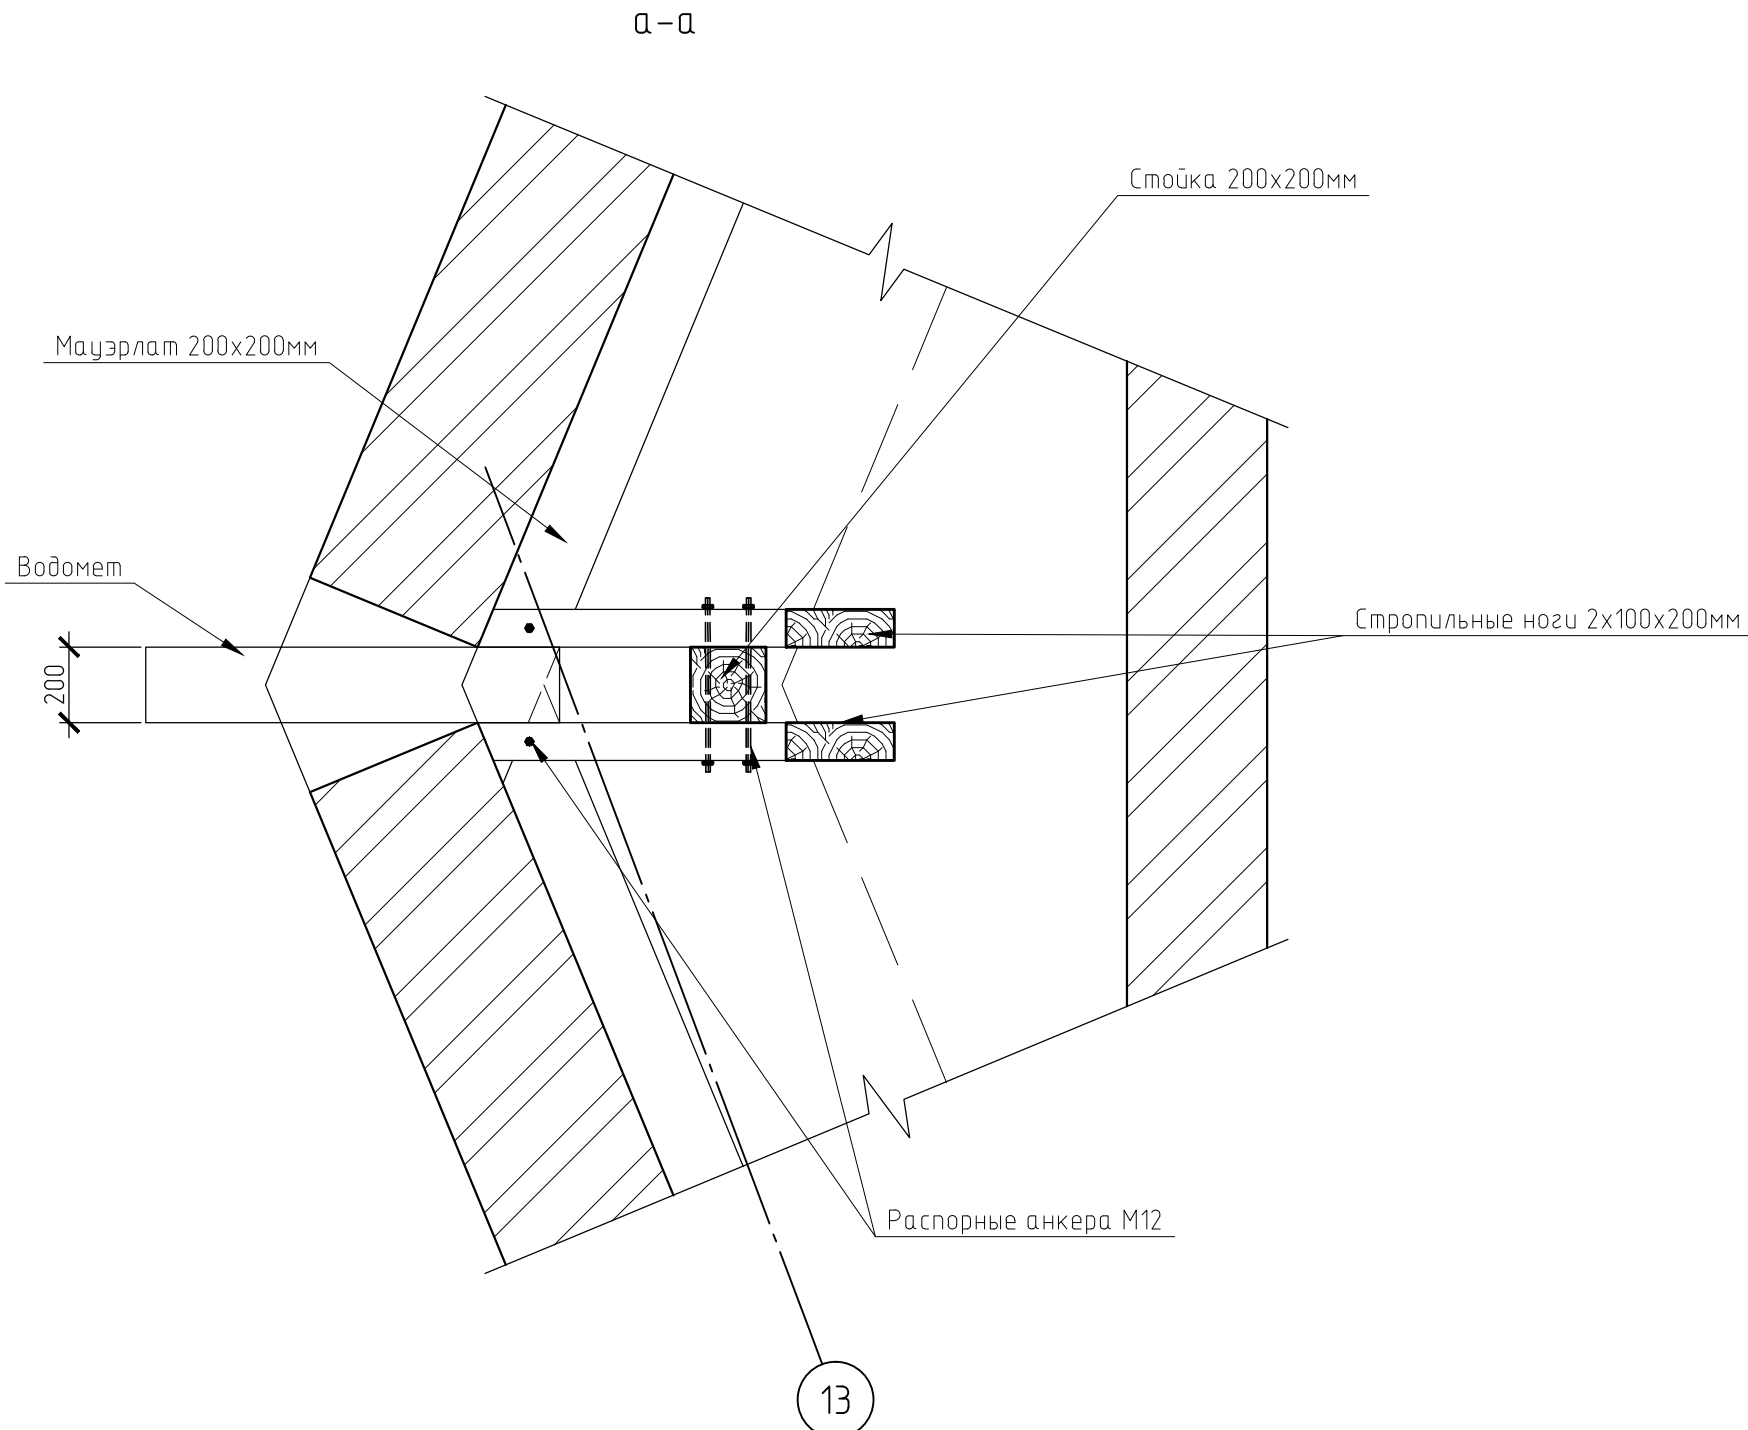


План на отм. +21,90  
М1:25

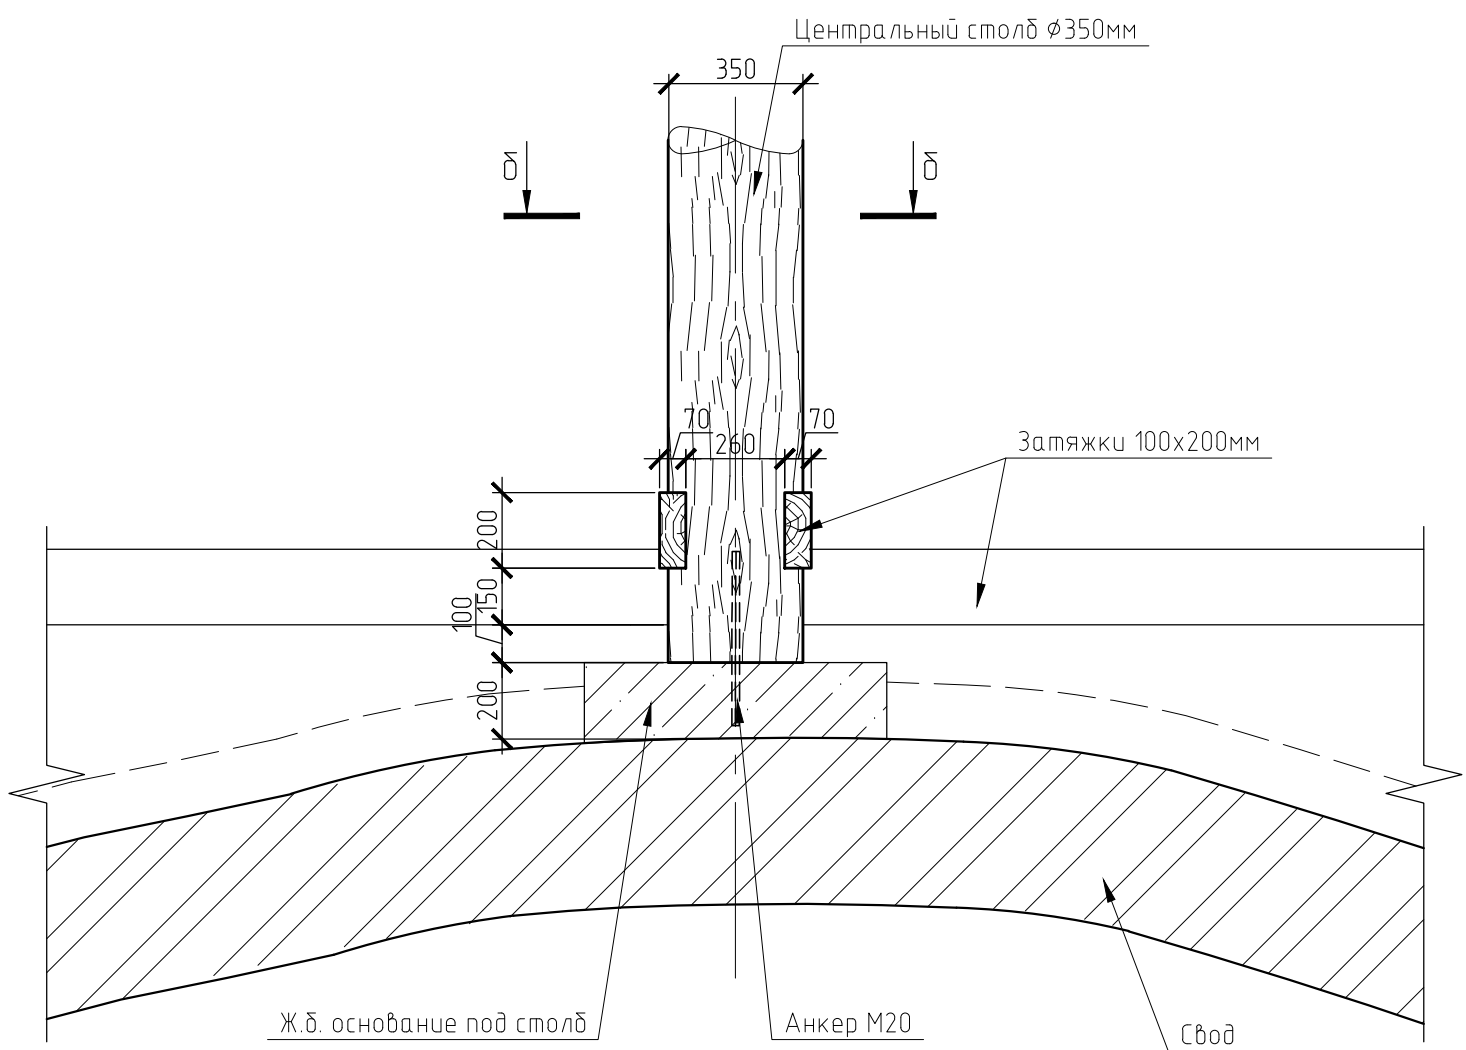

Узел 1  
М1:20

Узел 2  
М1:20

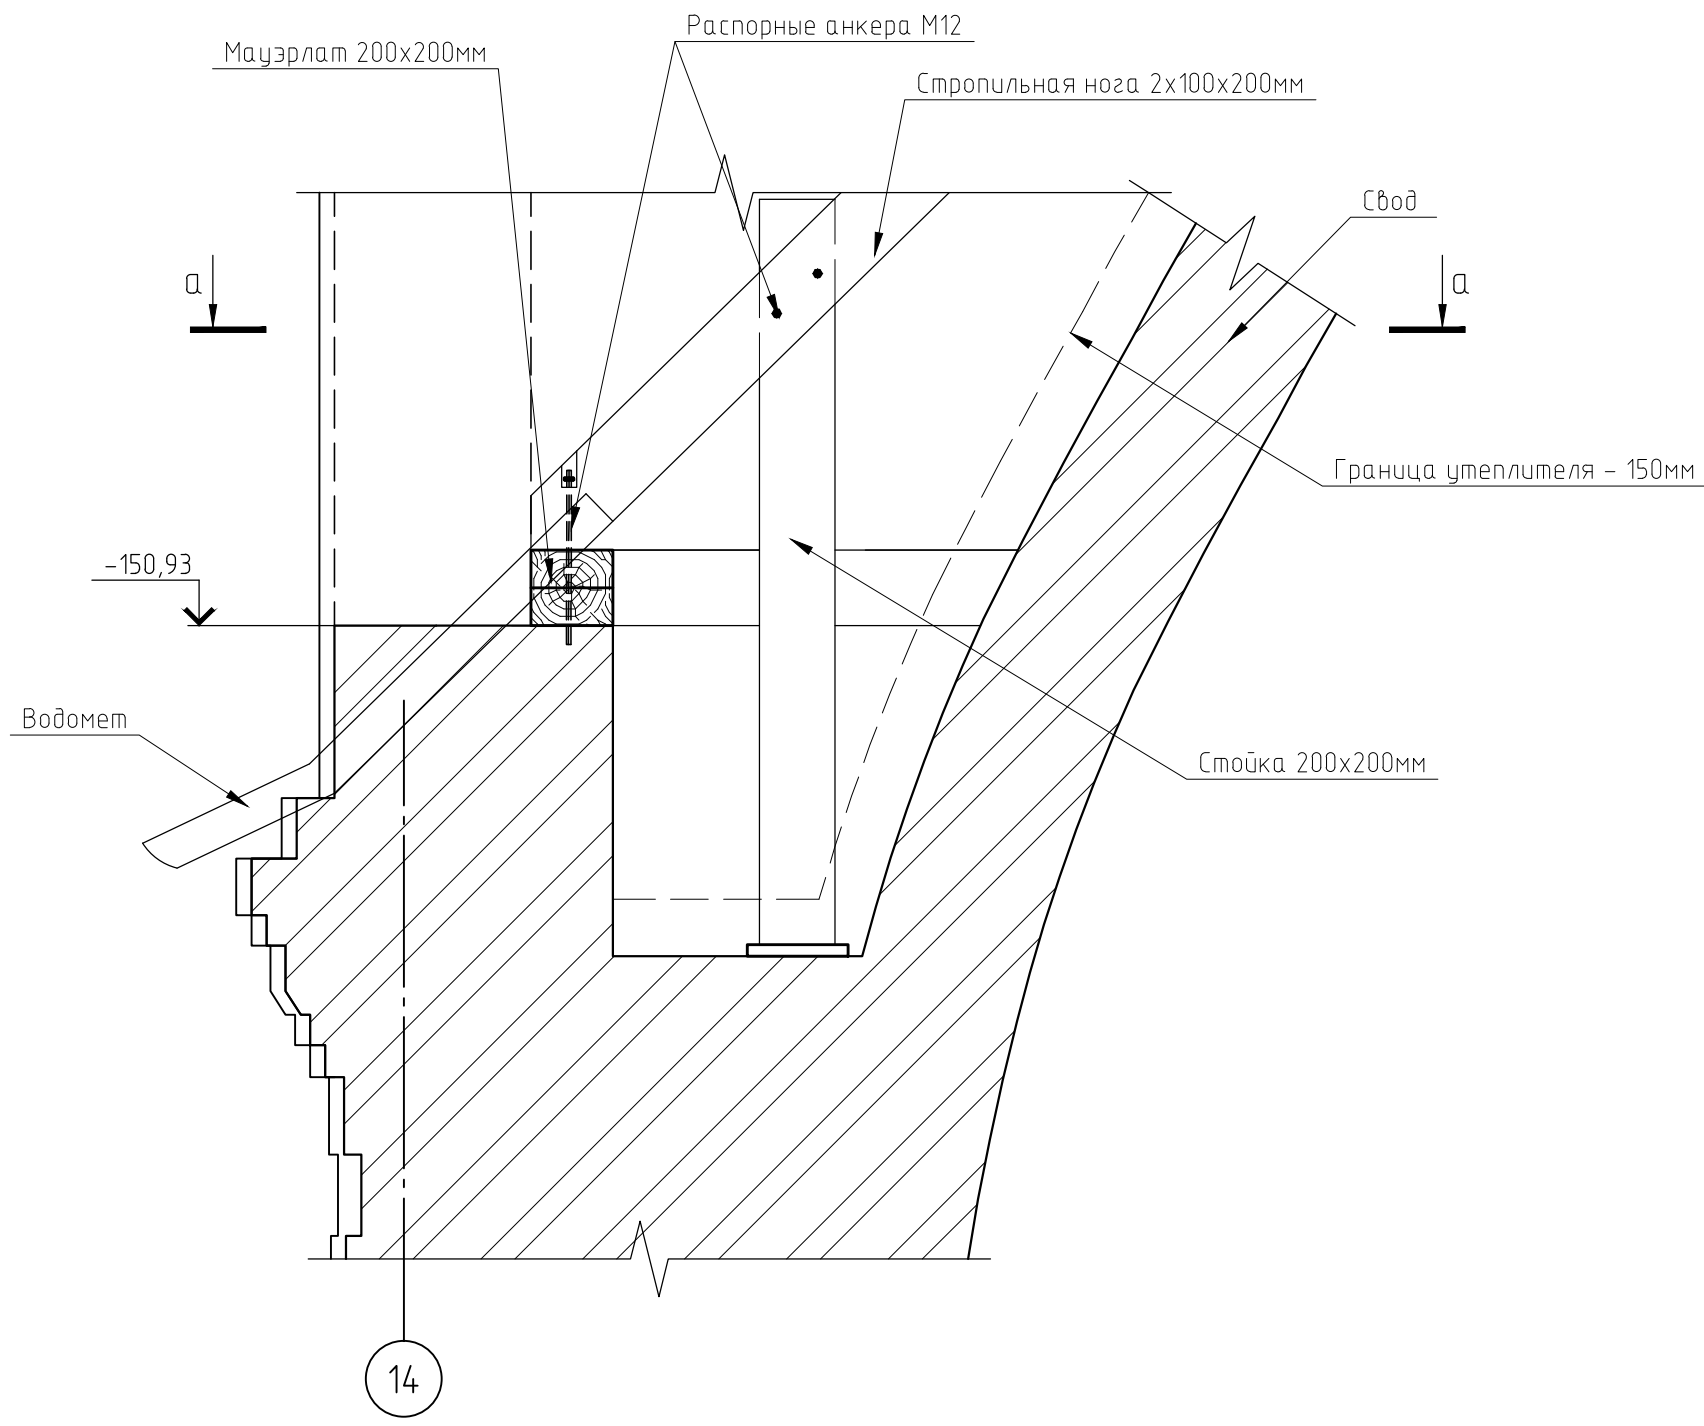

						209-29-14Р КС		
						Архангельская область, Соловки, остров Анзер, Свято-Троицкий скит		
Изм.	Кол. изм.	Лист	№ док.	Подп.	Дата	Ансамбль Троицкой церкви с колокольной и келейным корпусом	Стадия	Лист
Рук. рест. отд.	Беляева Т.М.						РД	42
Науч. руковод.	Смирнов Н.И.							
ГИП	Крауц С.В.							
Арх.-реставр.	Тихоновская А.С.							
Вед. инж.-рест.	Тараскин Н.Е.					Конструкции кровли Троицкого храма. План, узлы		ООО "Исторские Андрей Анисимов"
Инж.-реставр.	Тохлак Н.М.							