








Фасад

Разрез 2-2

Разрез 3-3

Иконостас в храме во имя Преподобного Германа, Соловецкого Чудотворца, 1859-1860гг.

Обшивка иконостаса
Фасад

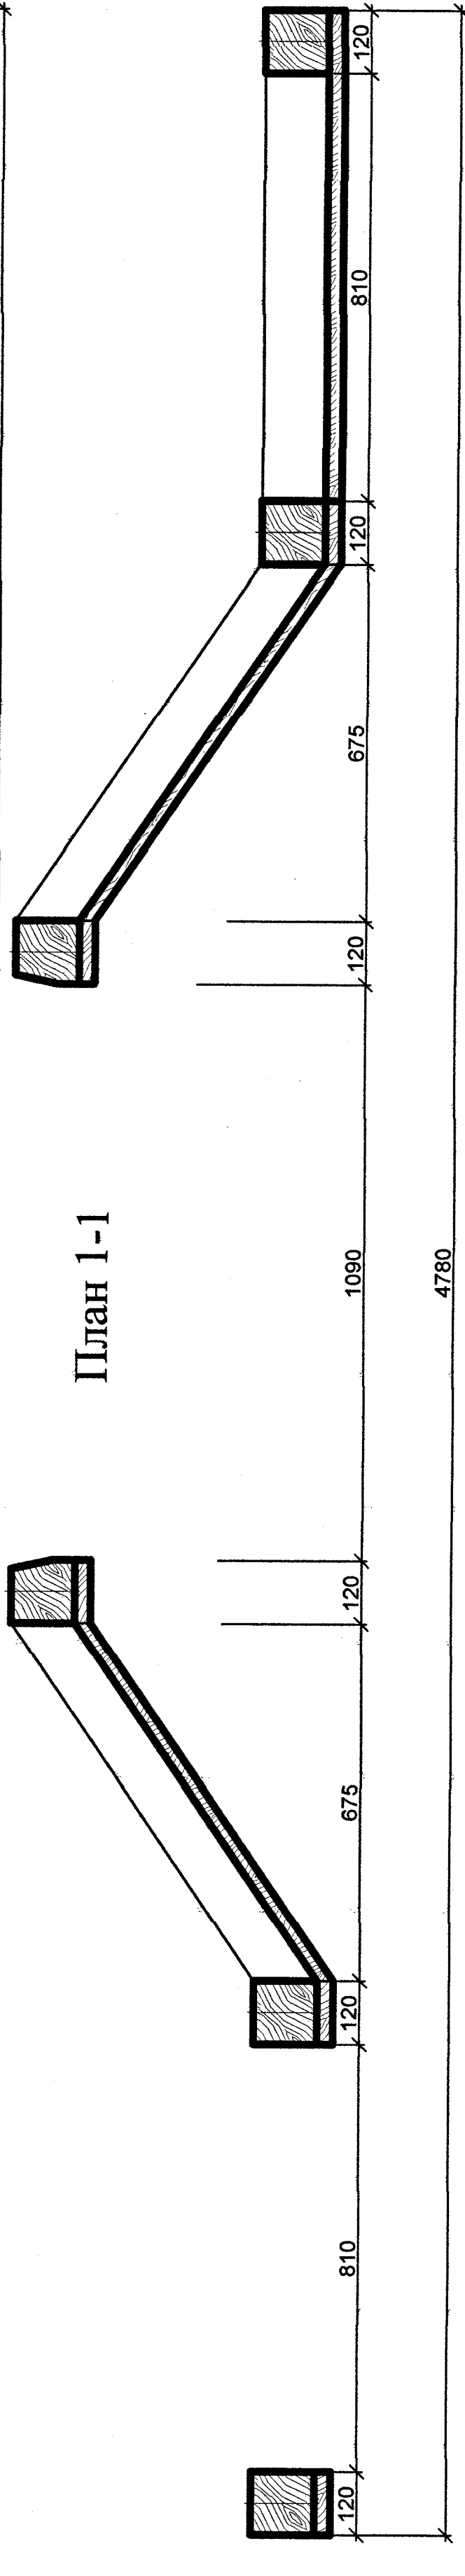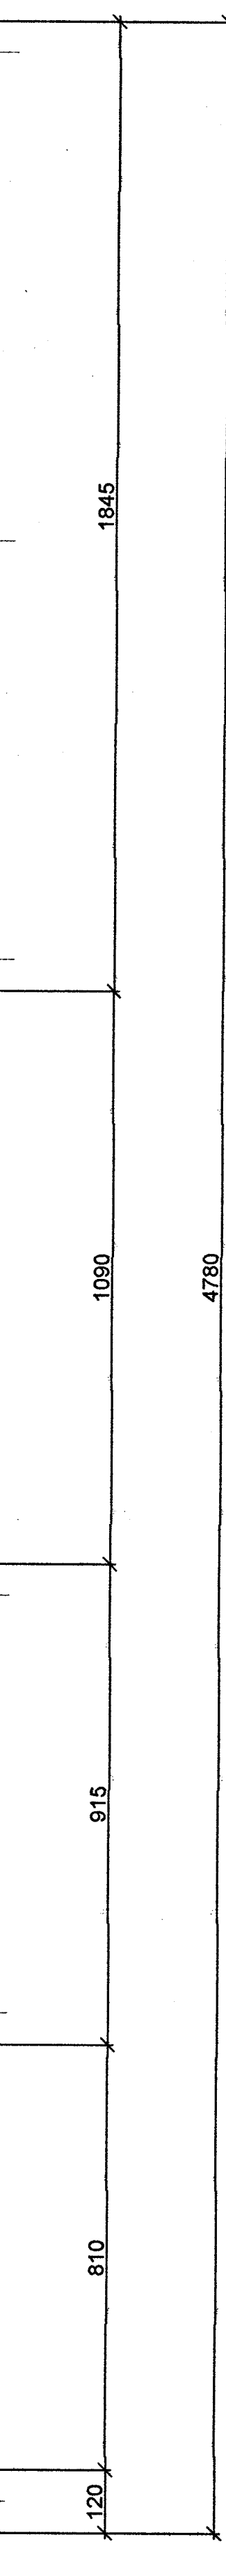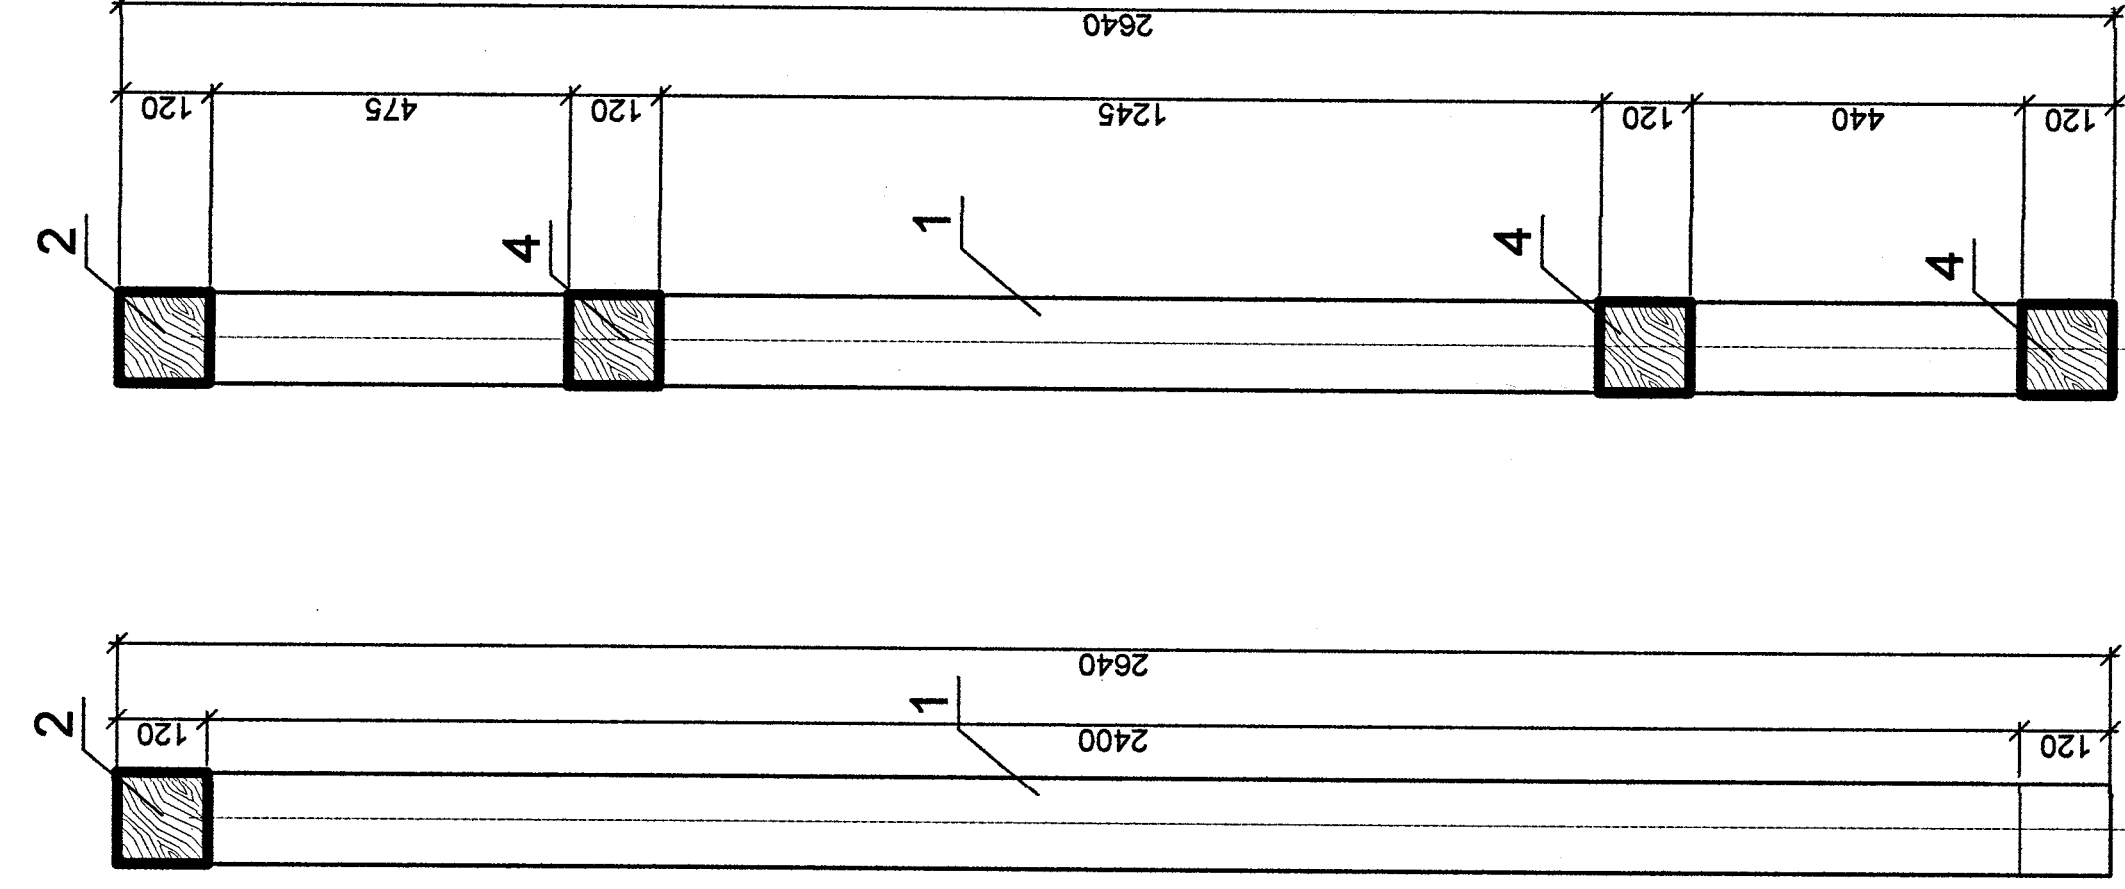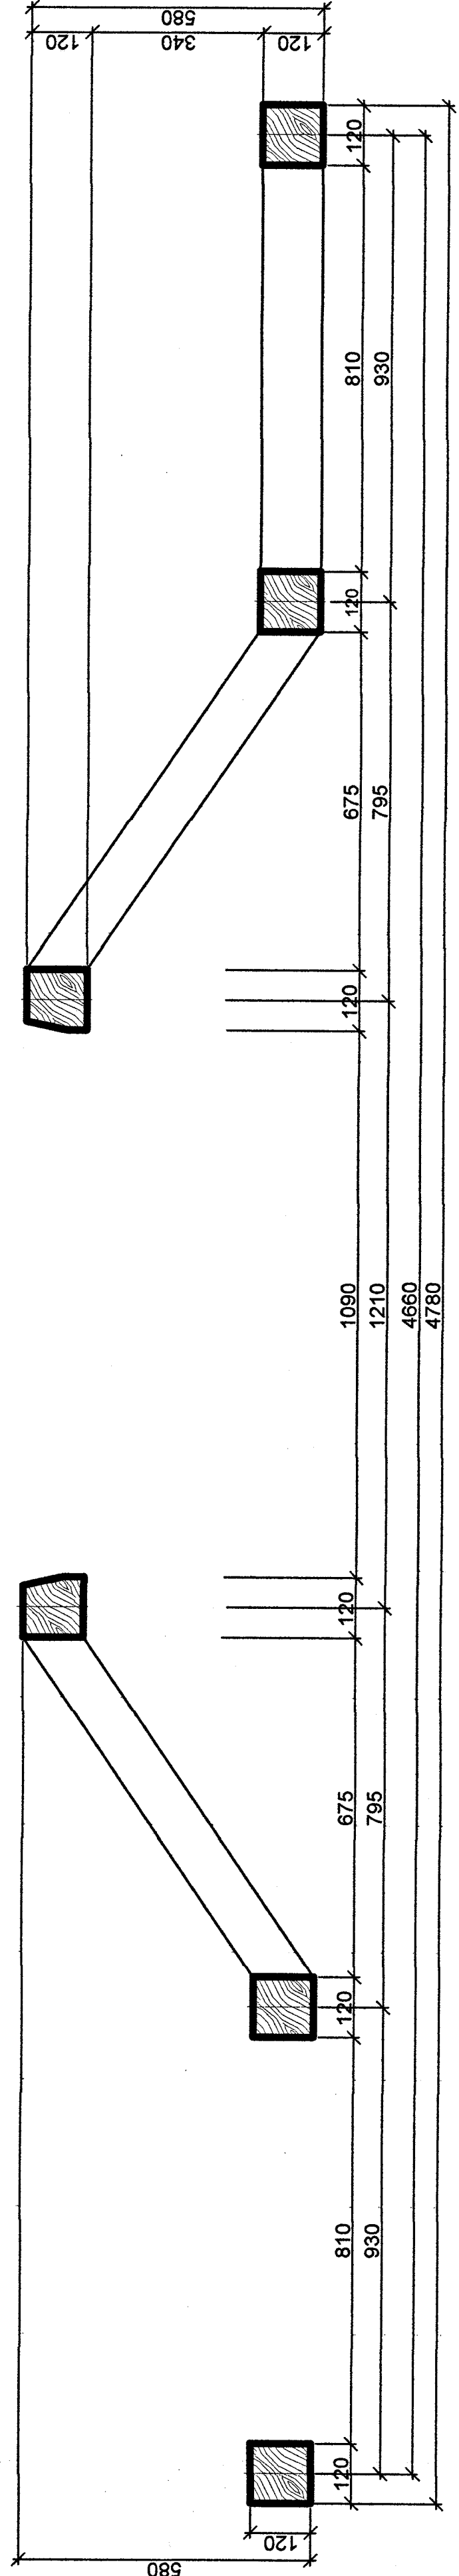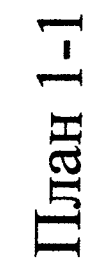
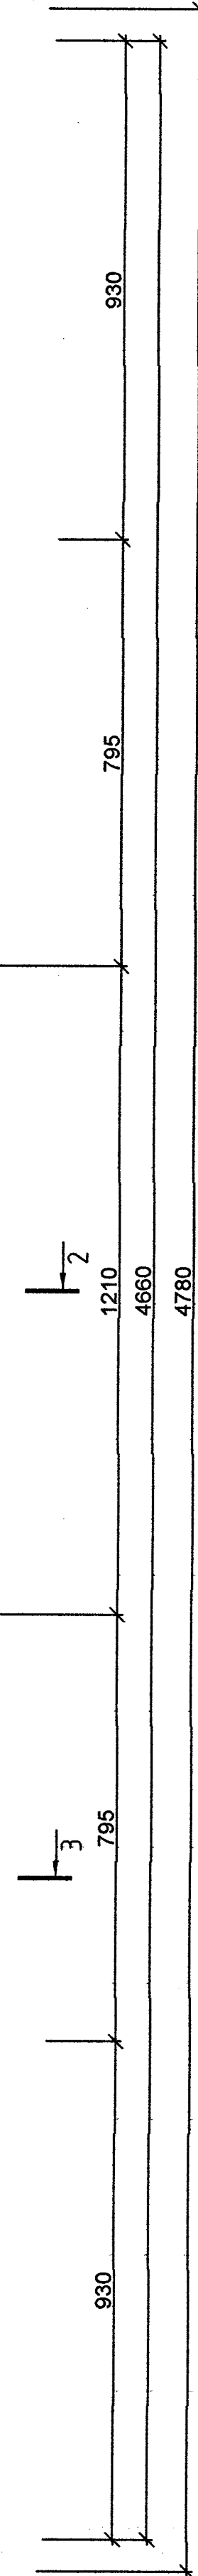
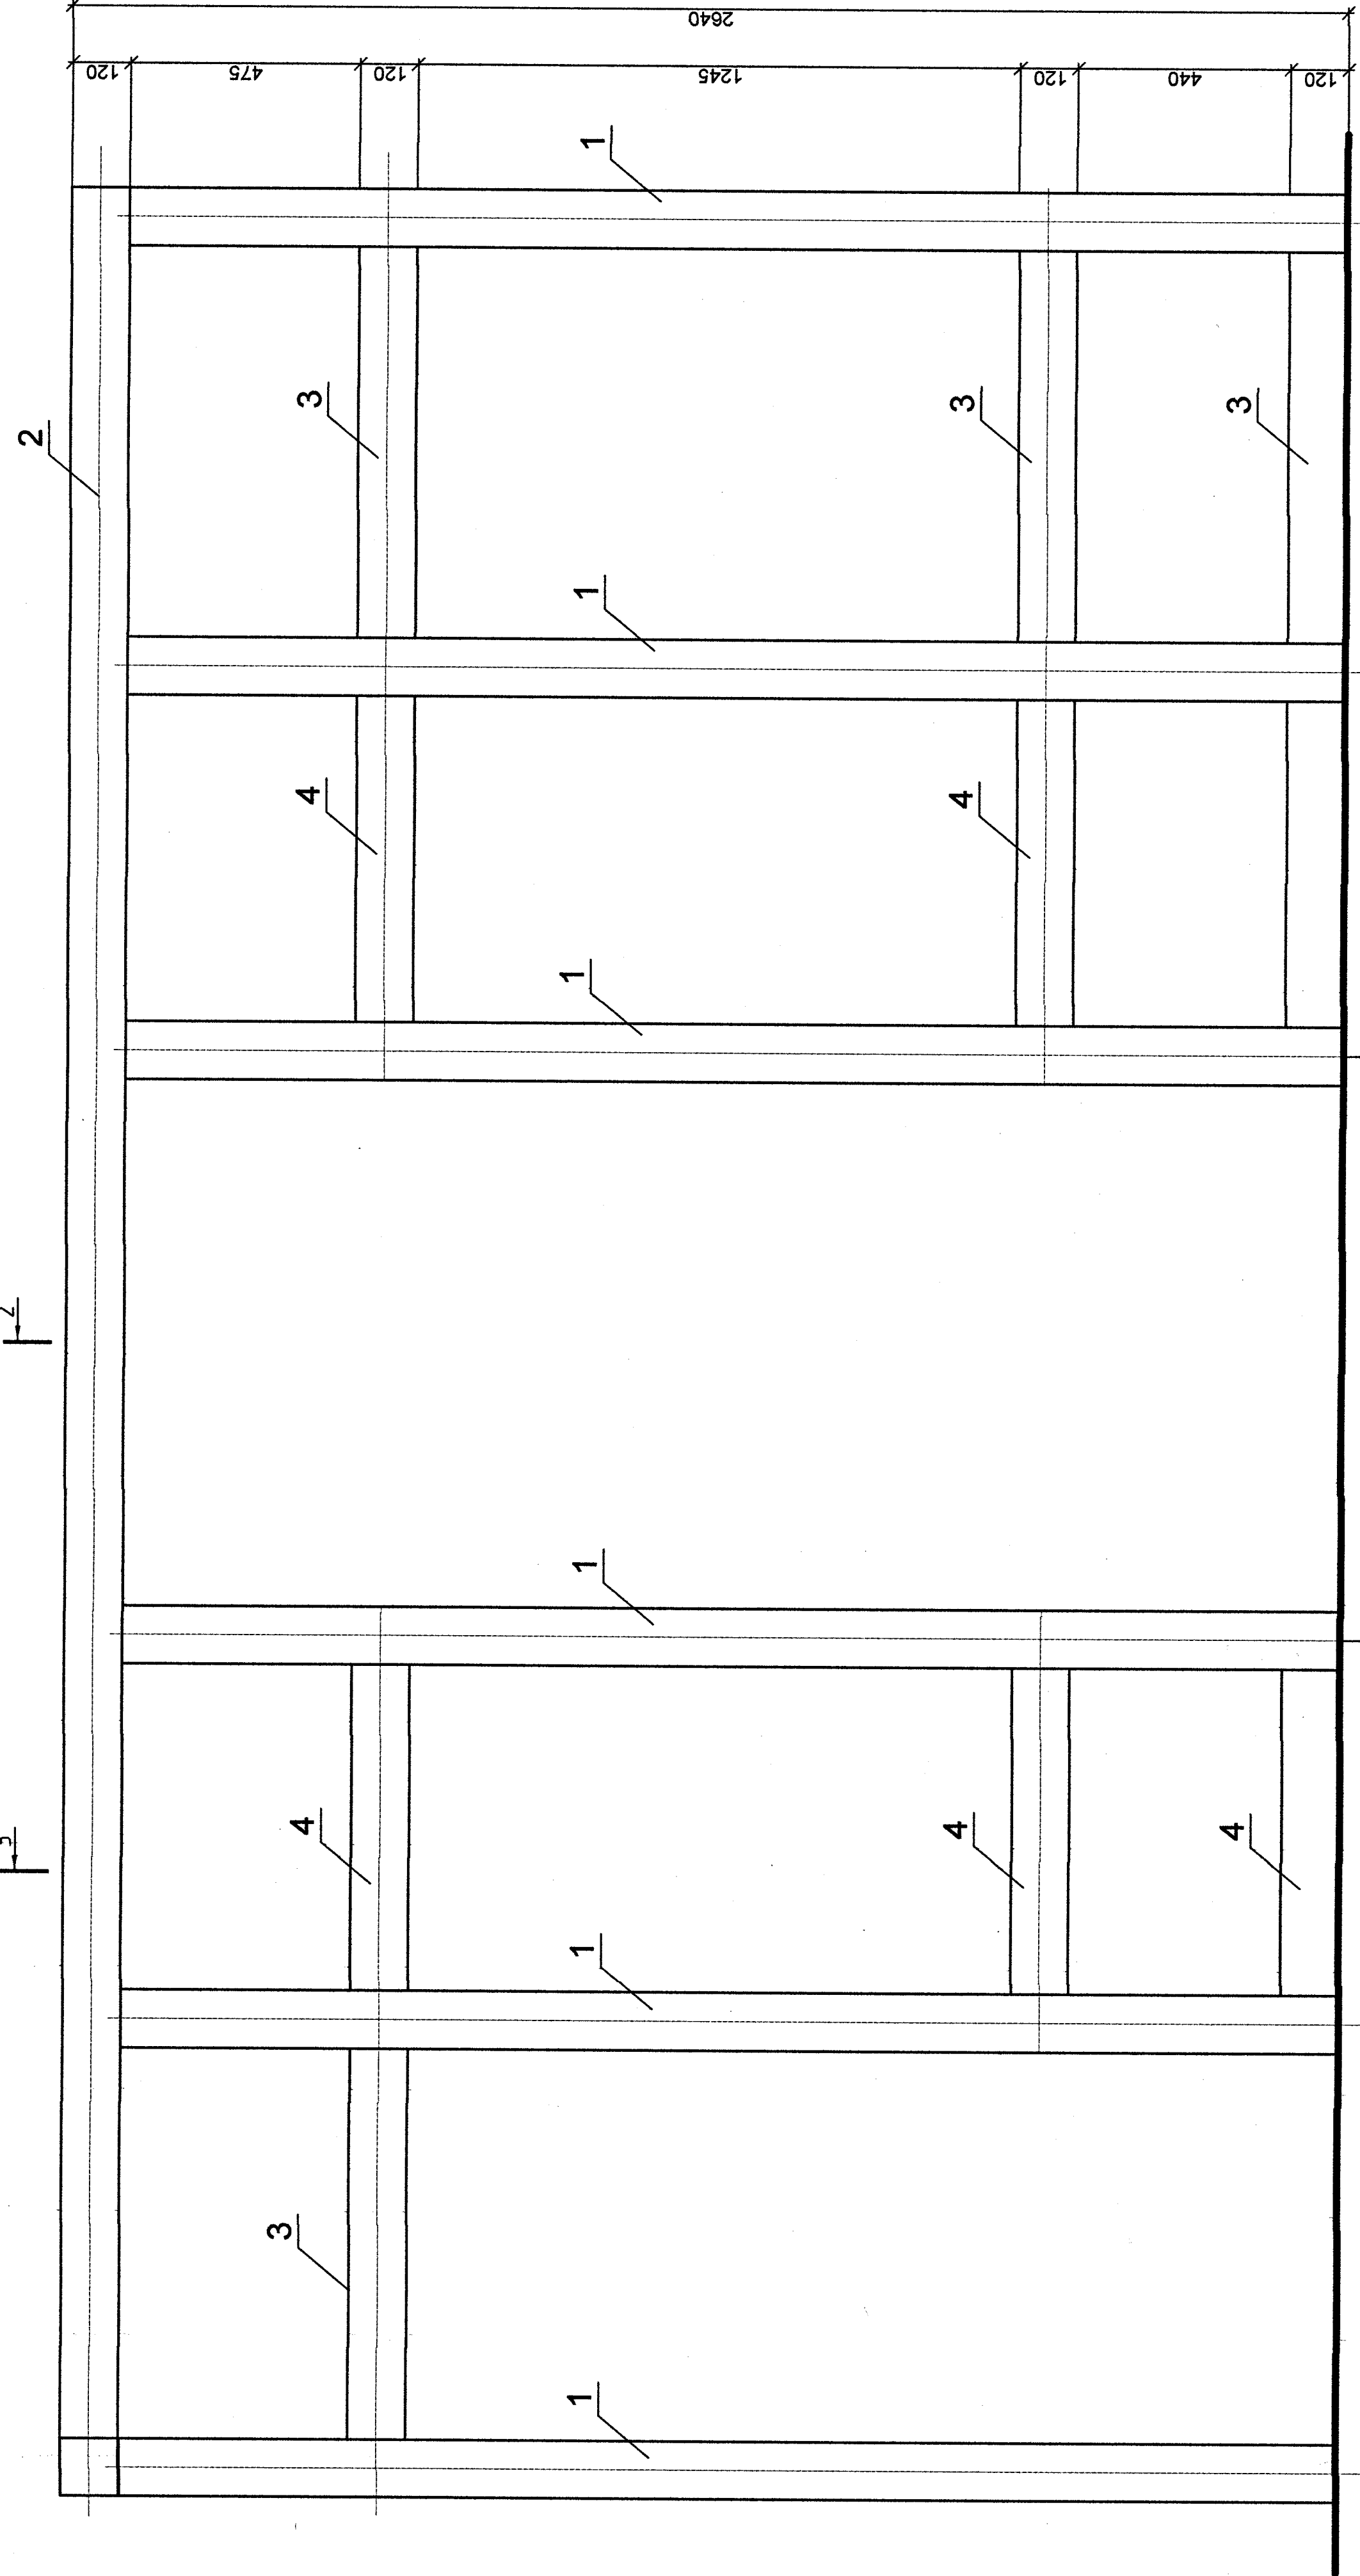


СПЕЦИФИКАЦИЯ РАСХОДА ДРЕВЕСИНЫ НА КАРКАС ИЗОСТАСА										
№ п/п	НАИМЕНОВАНИЕ	СЕЧЕНИЕ, мм	ШИРИНА, мм	ВЫСОТА, мм	ДЛИНА, мм	КОЛ-ВО, шт.	БЕЛКА ДЛИНА, мм	ОБЪЕМ, куб м		
1	2	3	4	5	6	7	8	9		
1	Стойка 1	120х120	120	120	2520	6	6120	0.217728		
2	Балка 2	120х120	120	120	4700	1	3240	0.044556		
3	Балка 3	120х120	120	120	810	4	3240	0.044556		
4	Наклонная балка 4	120х120	120	120	700	6	4200	0.06548		
ИТОГО:		на каркас							(в куб.)	0.348992

1. Все размеры даны в миллиметрах.
2. Элементы каркаса изготавливать из клееного бруса с пропиткой хвойных пород 1 сорта, влажность не более 20%.
3. Вертикальные стойки и горизонтальные балки выполнять из цельных соединений с применением ногтей и дуба.
4. Все элементы деревянных конструкций обработать: водными растворами антисептиков и антипиренов типа «СДЭ-А» и «Вурглюк».
5. Размеры элементов конструкций при монтаже уточнить на месте.
6. Крепление каркаса к кирпичной кладке стены, а также крепление иком смотреть чертежи узла КР.


1. Все размеры даны в миллиметрах.
2. Обшивку можно выполнить из проволочных хвойных пород 1 сорта, влажность не более 20%.
3. Все элементы деревянных конструкций обработать водными растворами антисептика и антипиренов типа «КСД-А» и «Пуротек».
4. Размеры элементов конструкций при монтаже уточнить по месту.
5. Кривление ипот не смотреть, перегиб крыши КР.
6. С обшивкой ипотоса $\delta = 5,75$ мм, толщина обшивки 30мм.

[illegible]

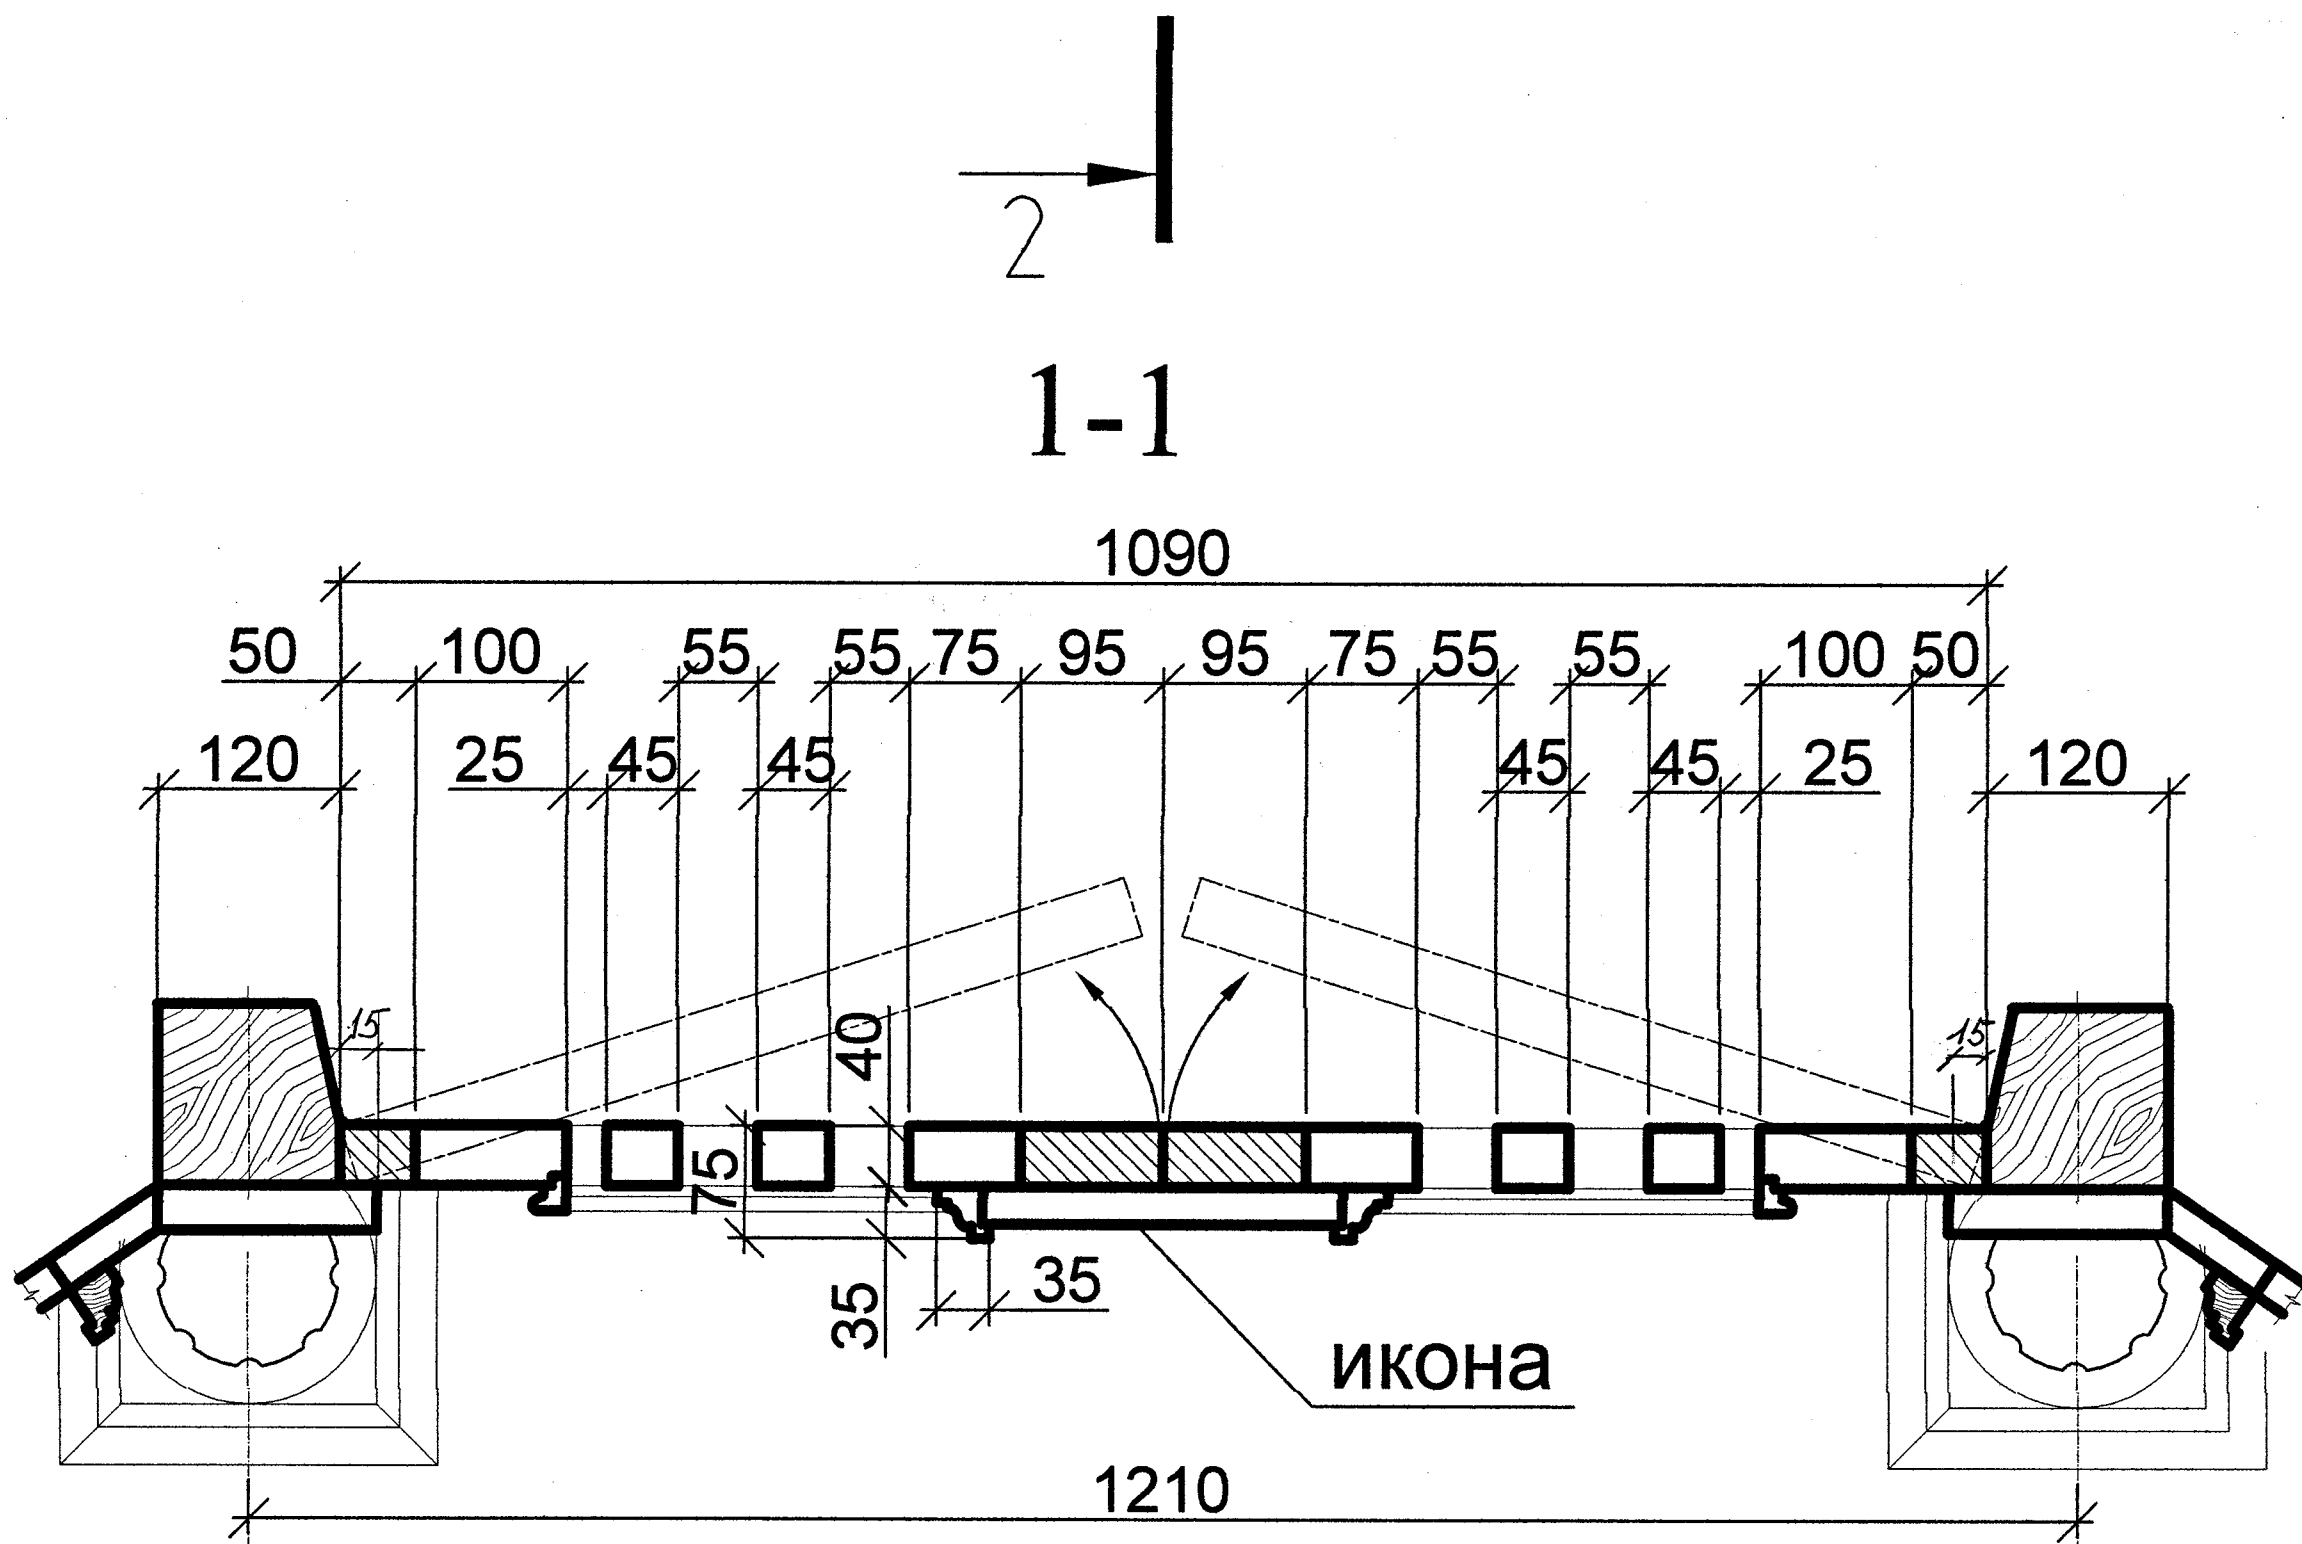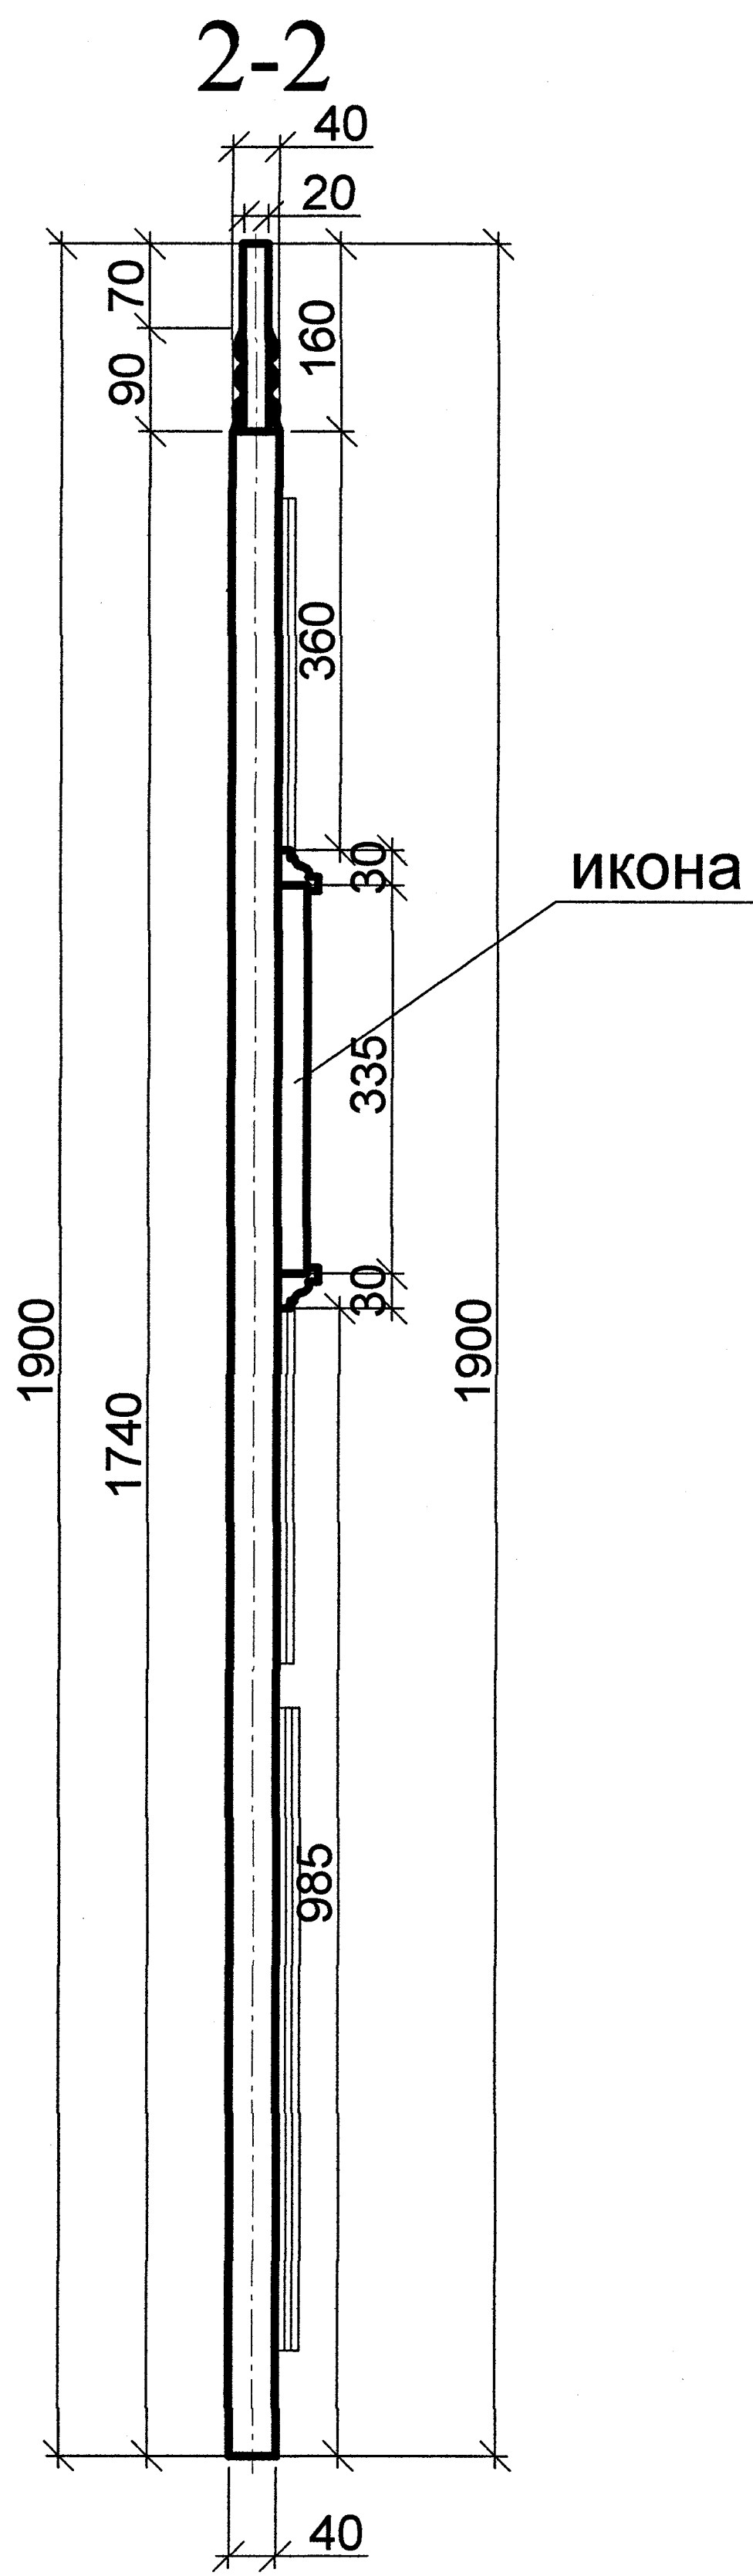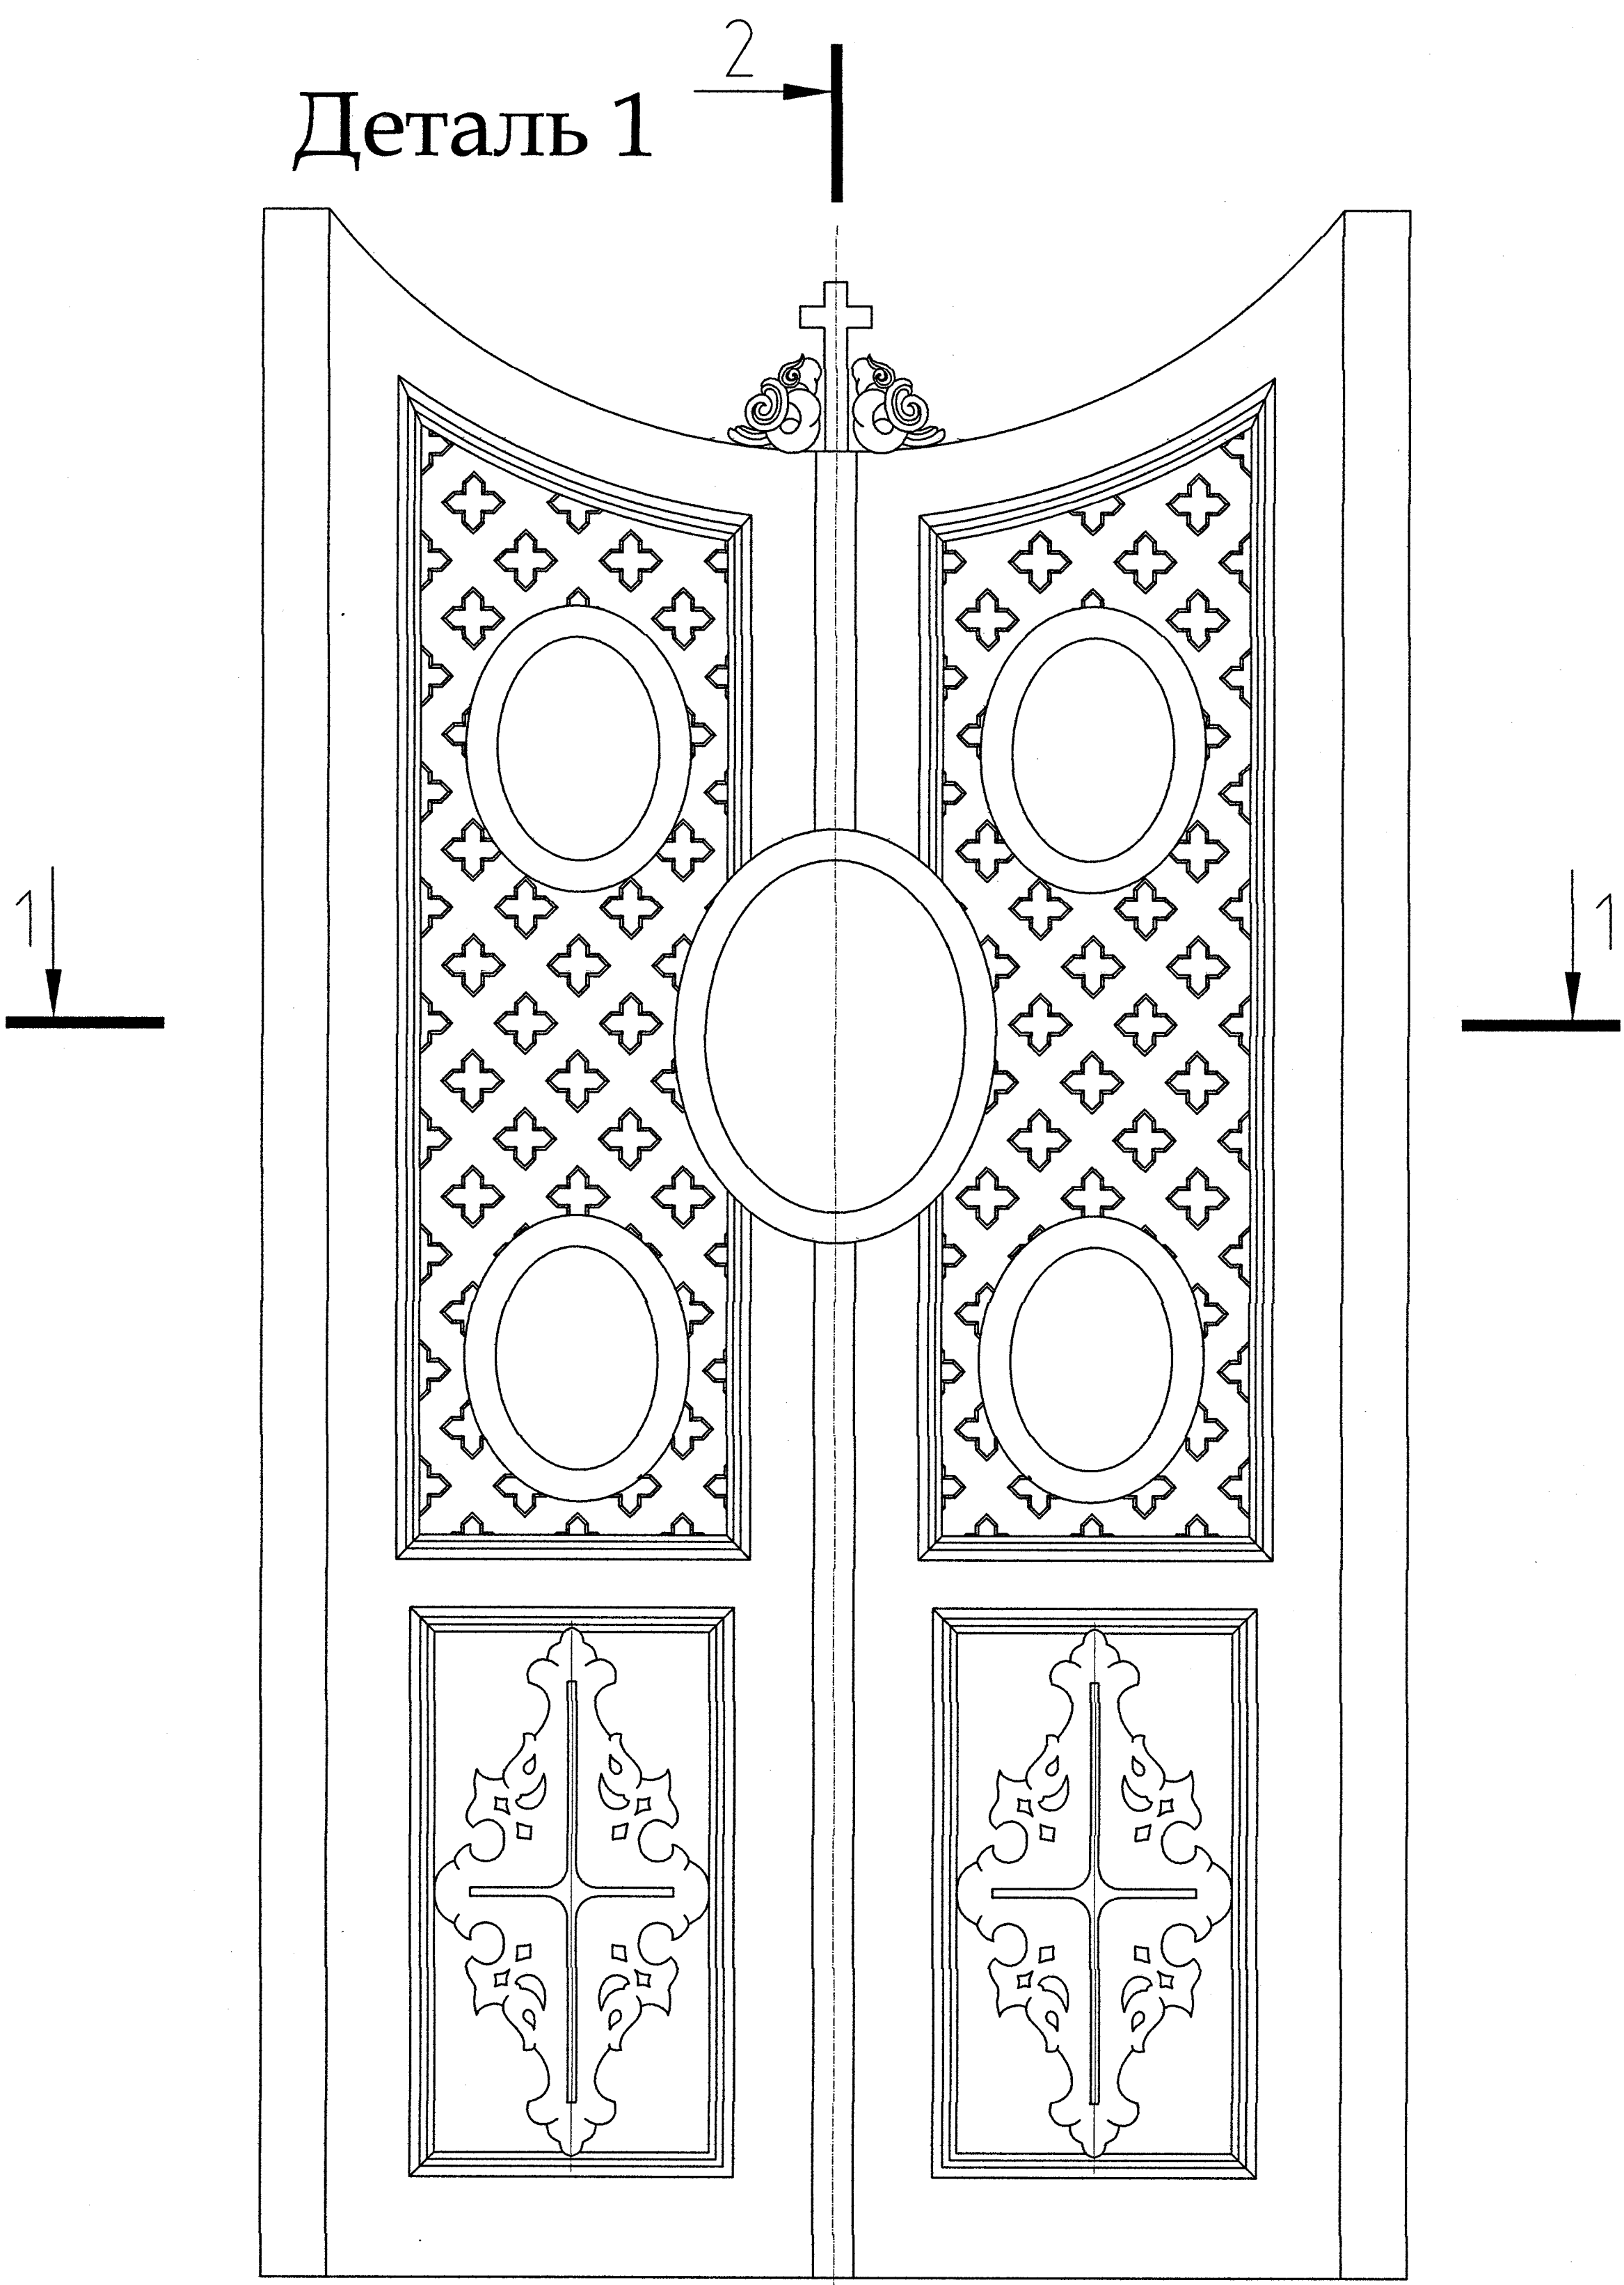


Деталь 6

М 1:1

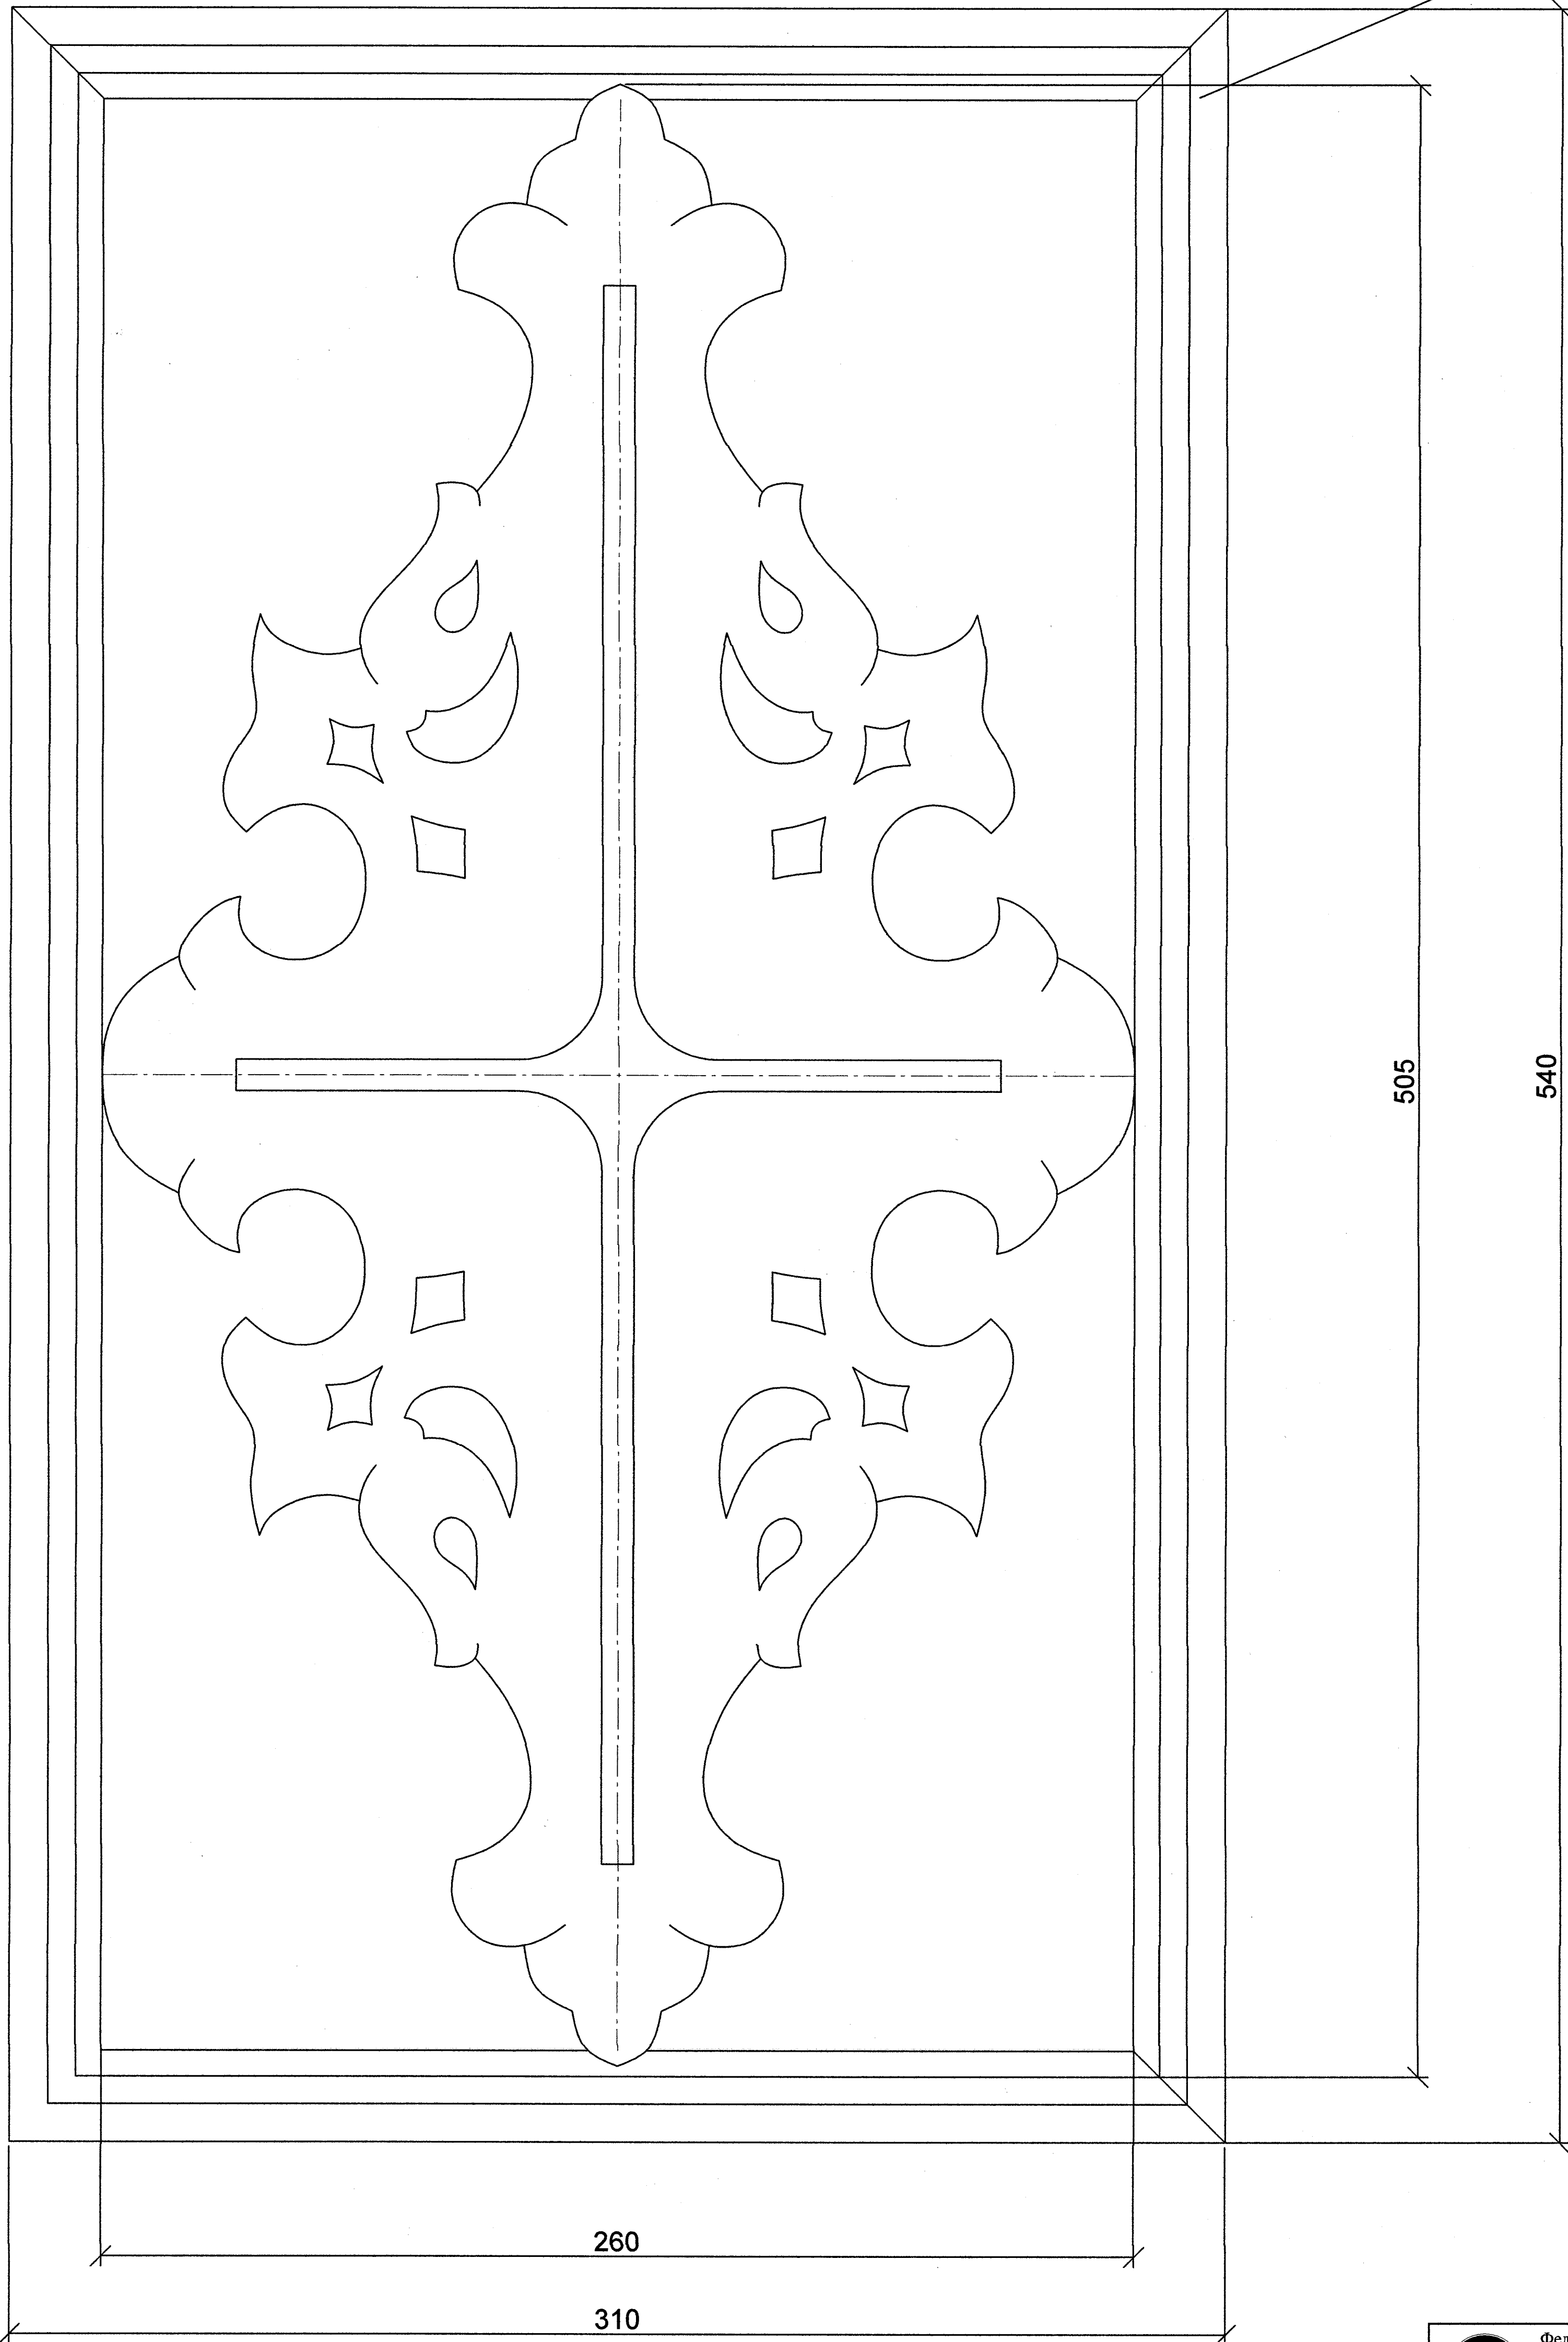

Профиль 1

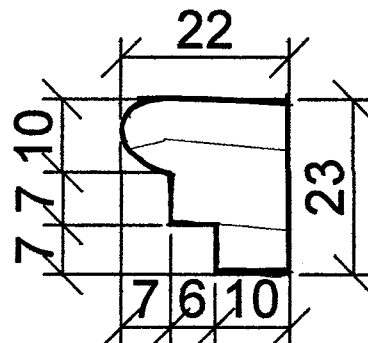


Примечание


1. Все размеры даны в мм.
2. Данный лист см. совместно с листами АИ-1 - АИ-2, АИ-4 - АИ-19.
3. Сделать модель (М 1:1). Ортогональная проекция не отображает трехмерного объема детали .

						Федеральное государственное унитарное предприятие ЦЕНТРАЛЬНЫЕ НАУЧНО-РЕСТАВРАЦИОННЫЕ ПРОЕКТНЫЕ МАСТЕРСКИЕ (ФГУП ЦНТМ)		арх. №	88/2433
								дата выпуска	2016 г.
						Заказчик: Министерство культуры Российской Федерации		Матрица листа	АИ-3
						Адрес: Архангельская область, Приморский район, пос. Солнечный, наб. Баженовского д.1, стр.1		Страна	Р
						Объект: «Ансамбль Соколицкого монастыря и ограды: сооружение кутурной Соколицкого монастыря, XIX век - начало XX века. Углом во имя Преподобного Германа Соколицкого Чудотворца, 1850-1860гг.		лист №	3
						Имя, Колич. Лист, Матрица, дата		автор	ОДПИ
Исполнитель: Семин Ю.П.						Результат: Метрический Ю.П.			
РАП: Семин Ю.П.						ГАП: Семин Ю.П.			
Начальник ДИИ: Демурин О.И.						Деталь: Т. деталь 6			

Деталь 2
М 1:1

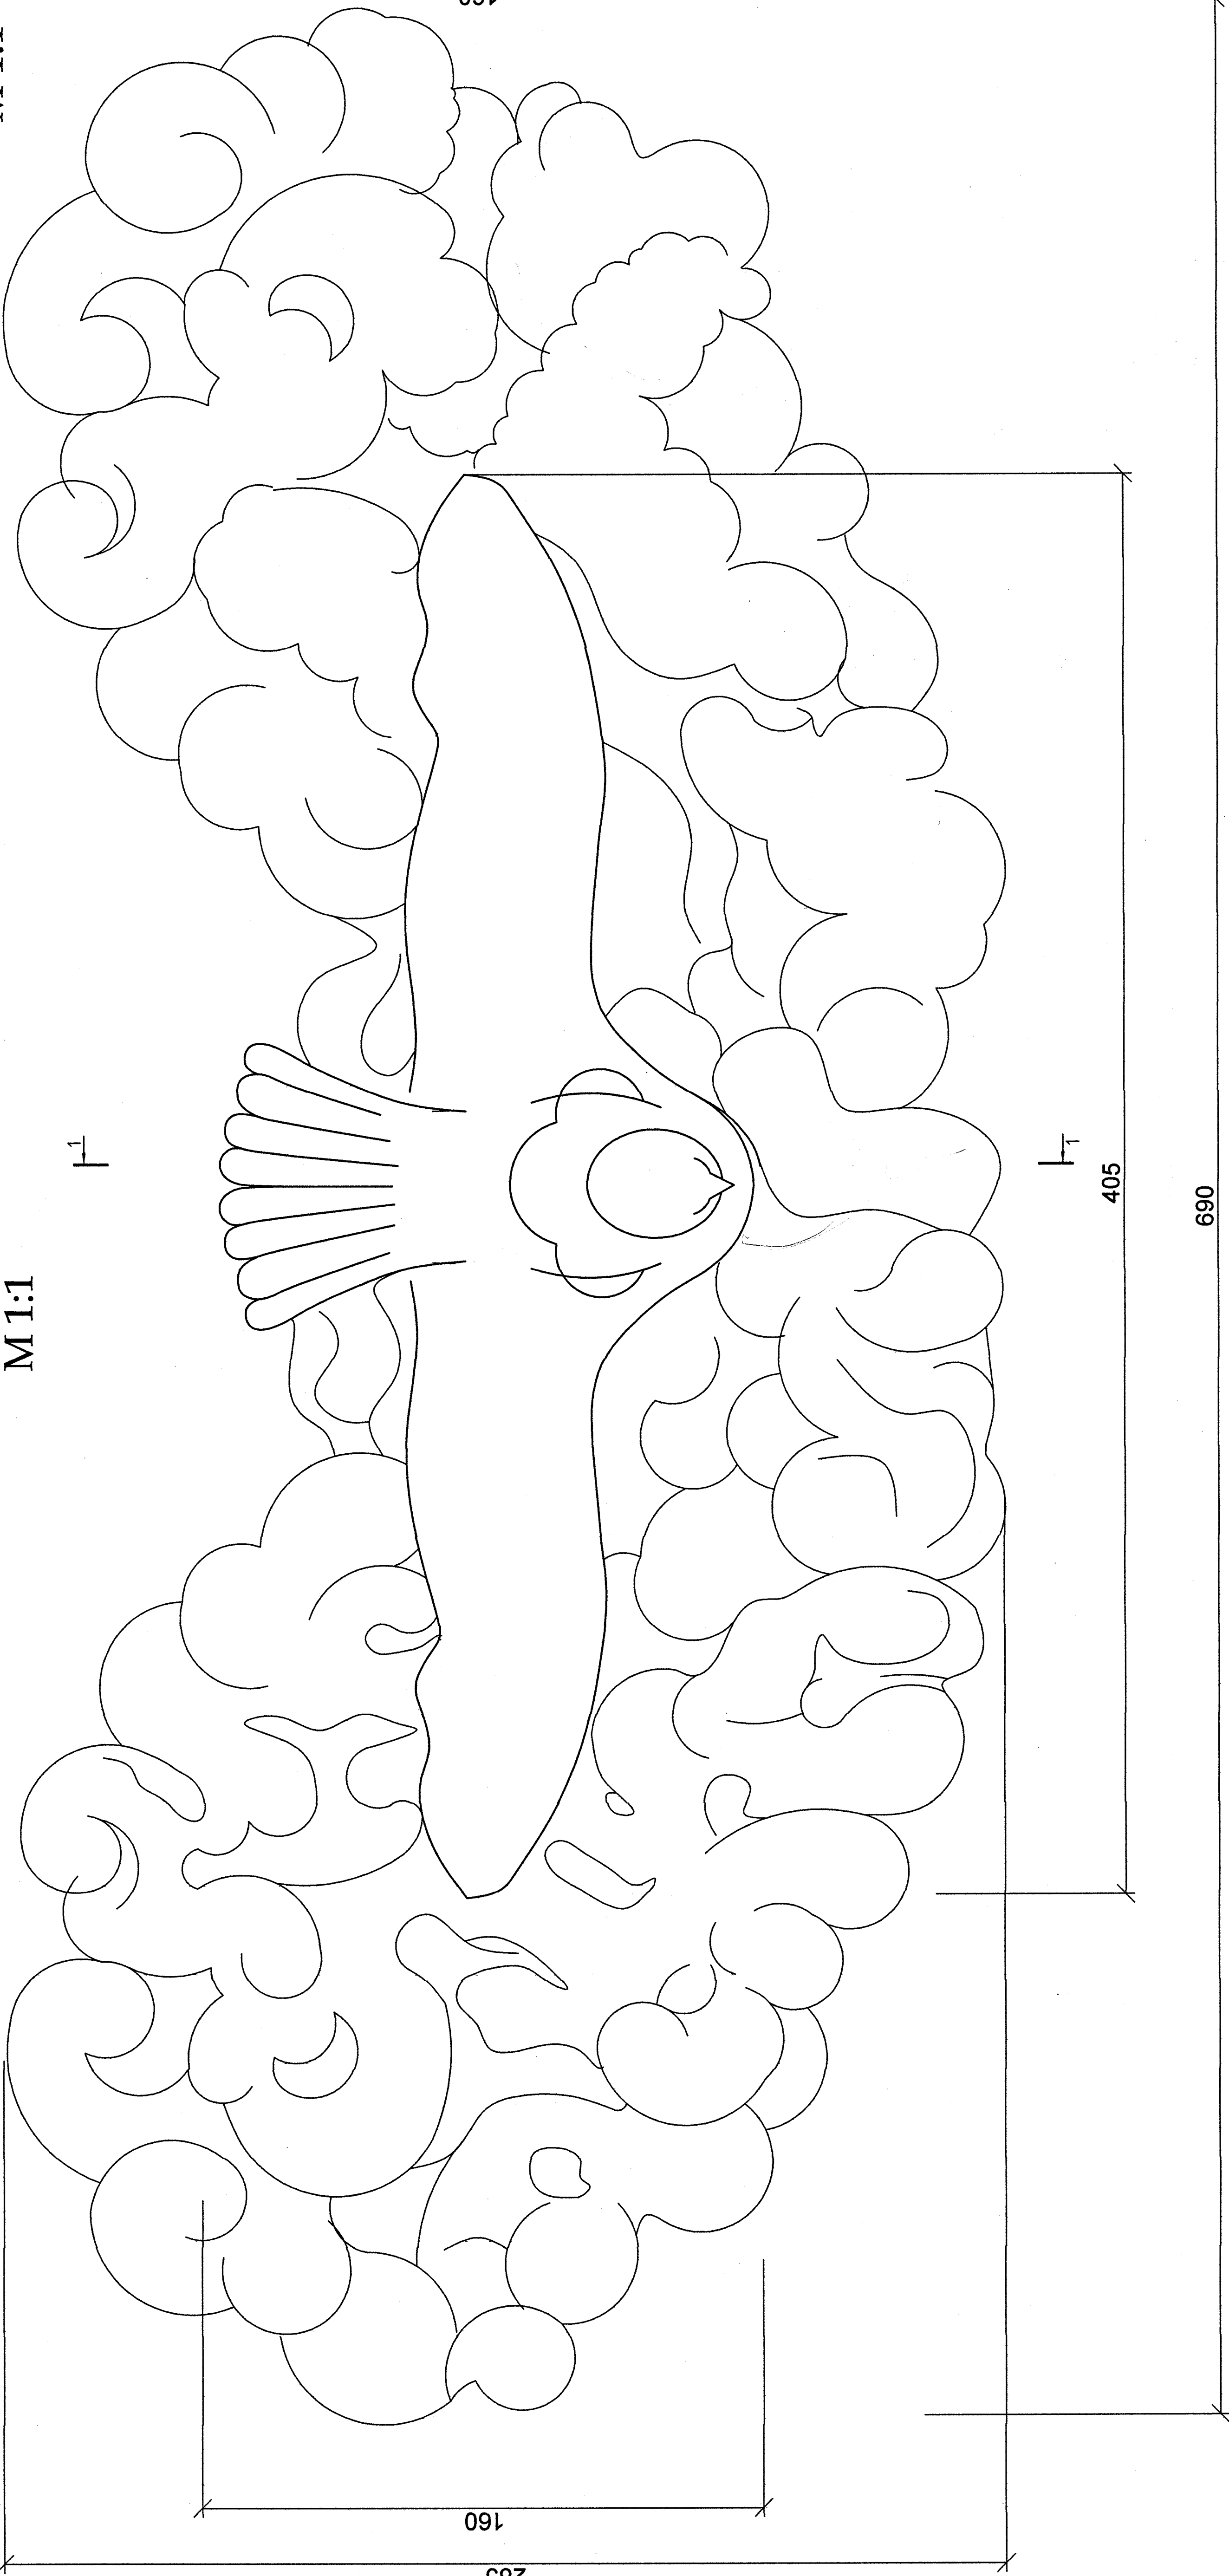


Разрез 1-1
М 1:1

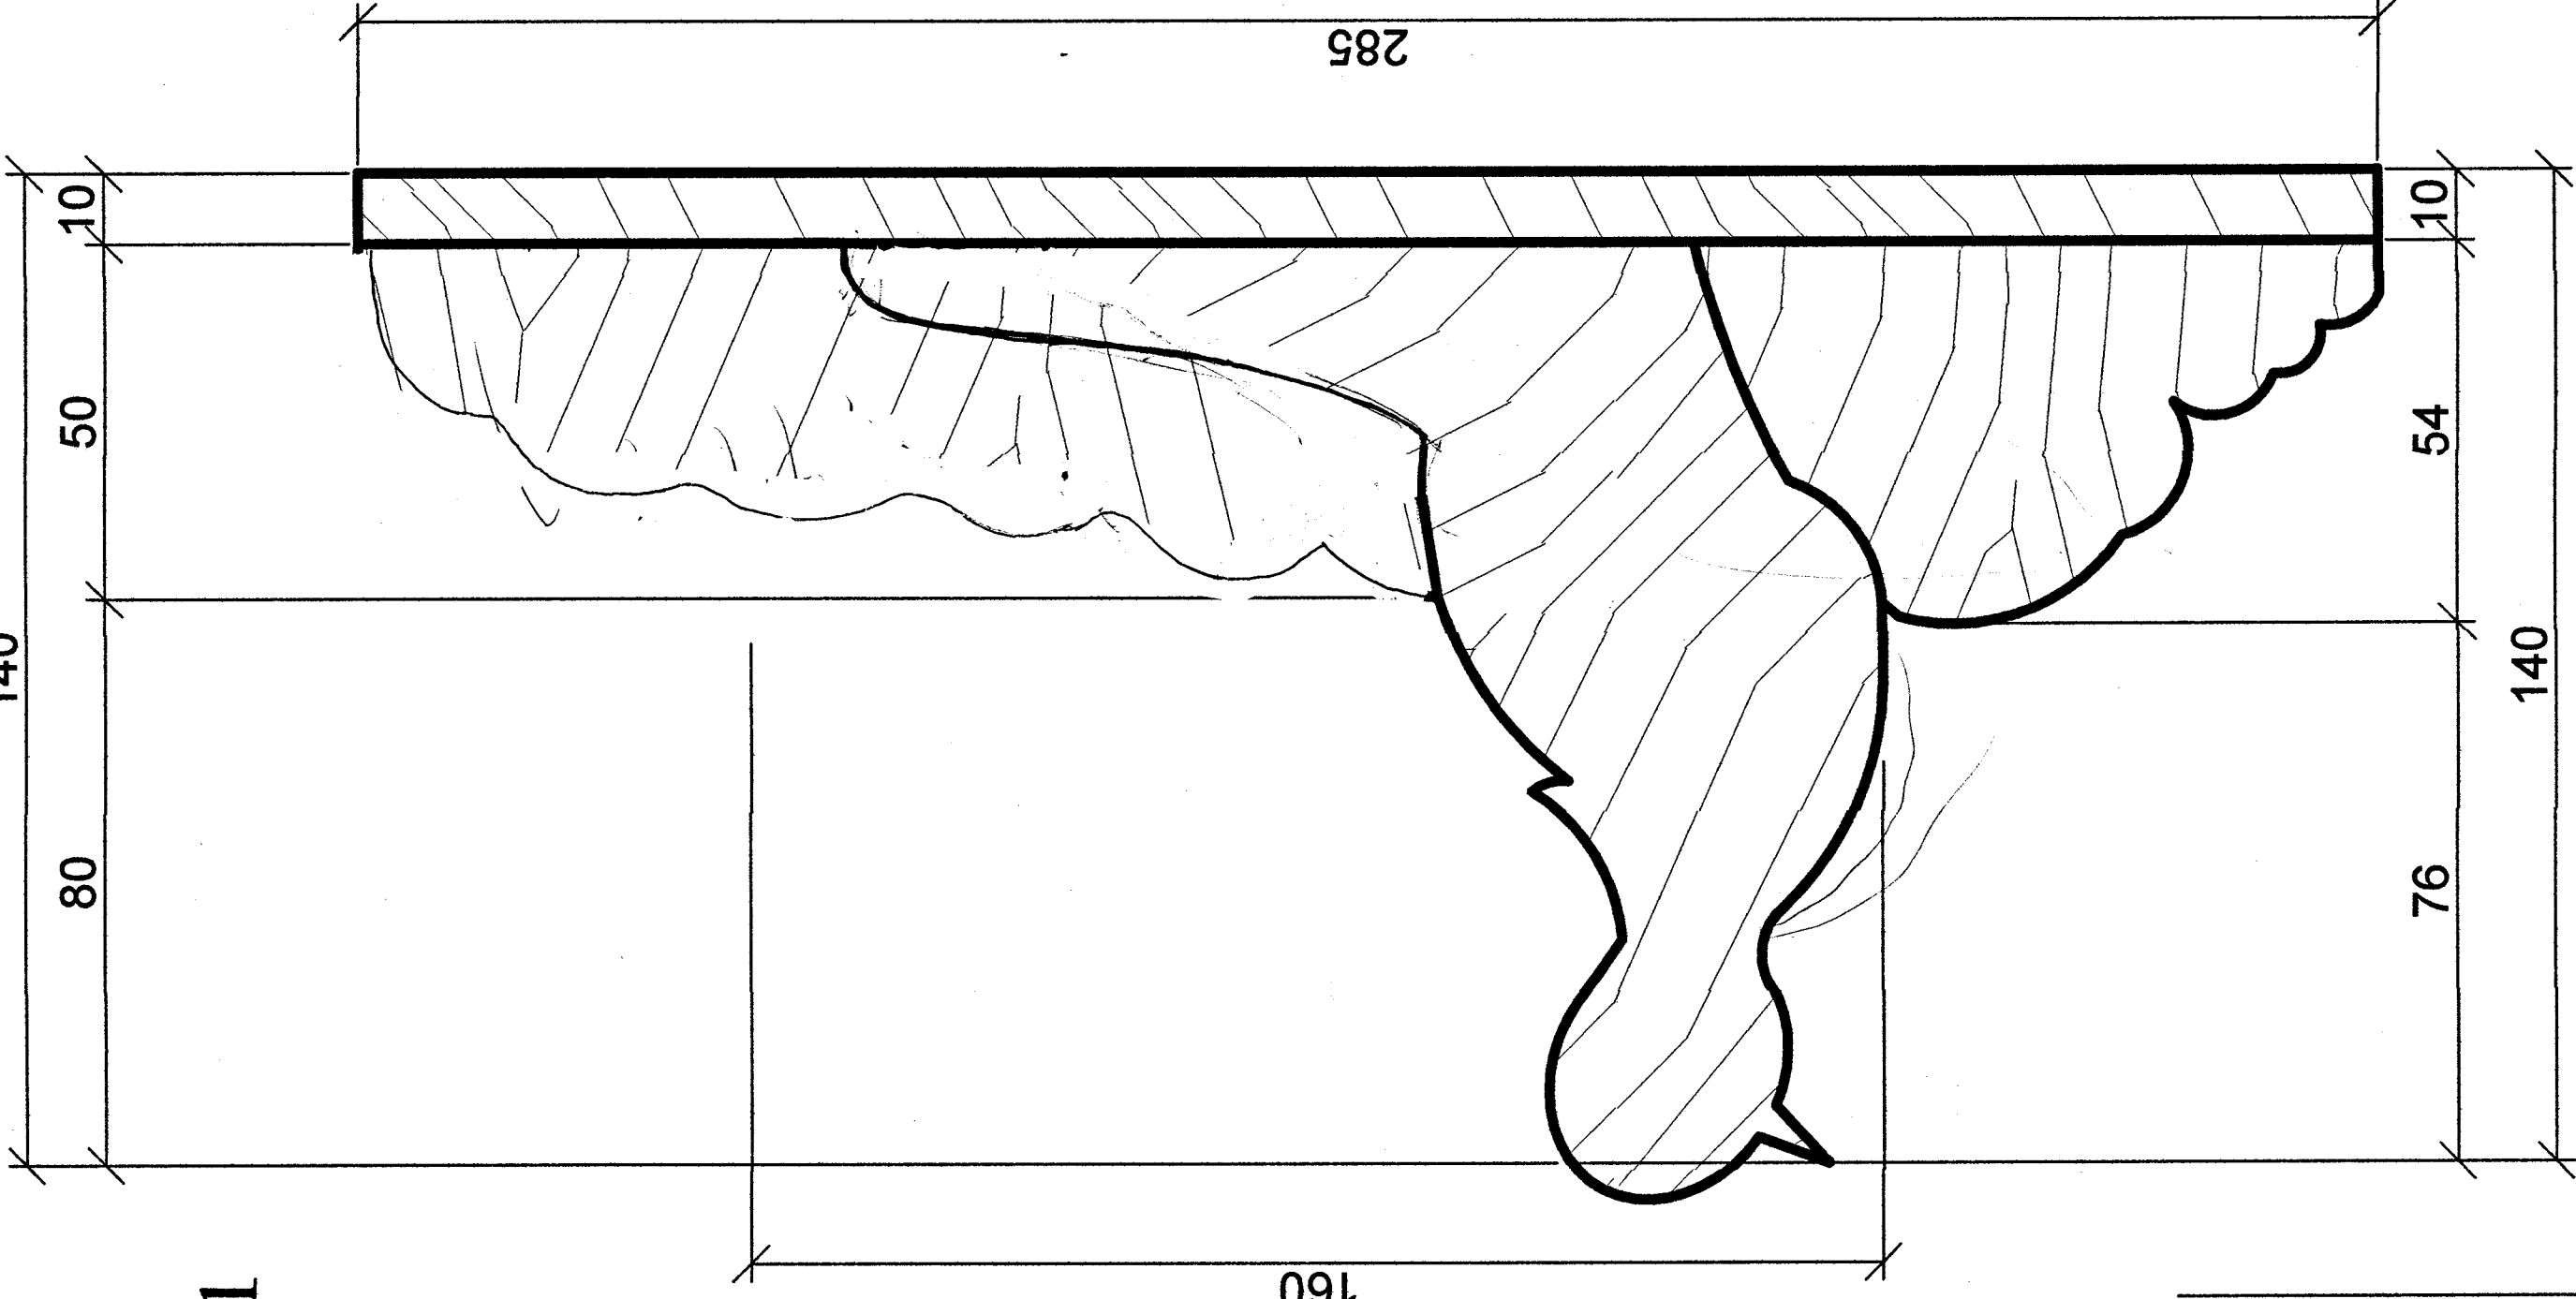



Примечание

1. Все размеры даны в мм.
2. Данный лист см. совместно с листами АИ-1 - АИ-3, АИ-5 - АИ-19.
3. Глубина резьбы от 5 до 140 мм.
4. Сделать модель (М 1:1). Ортогональная проекция не отображает трехмерного объема детали .

										Федеральное государственное унитарное предприятие ЦЕНТРАЛЬНЫЕ НАУЧНО-РЕСТАВРАЦИОННЫЕ ПРОЕКТНЫЕ МАСТЕРСКИЕ (ФУП ЦНПМ)										арх. № 12134	88														
																				дата выпуска	2016 г.														
Заказчик: Министерство культуры Российской Федерации																																			
Имя		Фамилия		Лист	Место	подпись		дата		Адрес: Иркутская область, Иркутский район, пос. Советский и Базарный № 1, корп. 15 стр. 1 Объект: Холостой Соловьевский холостой архивизат, XVIII в. - первая половина XX века, Архив в Иркутской области, Иркутского Музея им. А.С. Пушкина, 1859-1860гг.										Матрица листа	АИ-4														
Володина		Светлана Ю.П.				<i>Светлана Ю.П.</i>														Страна	лист №														
Резьбач		Володина Ю.П.																		Р	4														
РГБ		Светлана Ю.П.																																	
Исполн. ДПИ		Дополнительно АИ-19																		Одпи															
																				Листов 2															

Деталь 3
М 1:1

Разрез 1-1
М 1:1

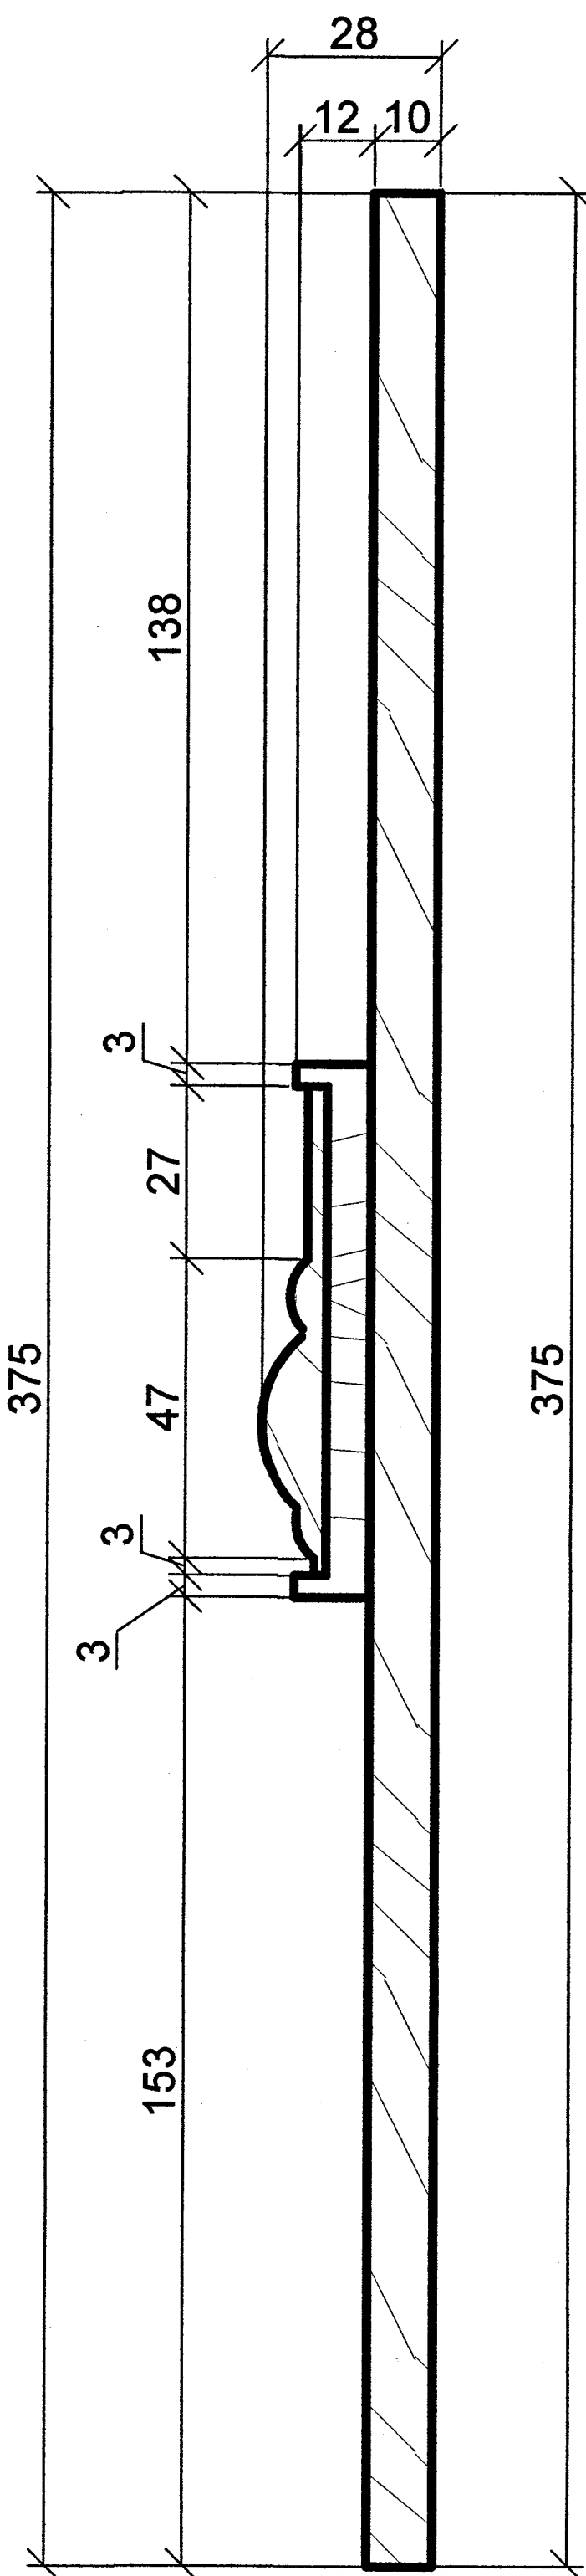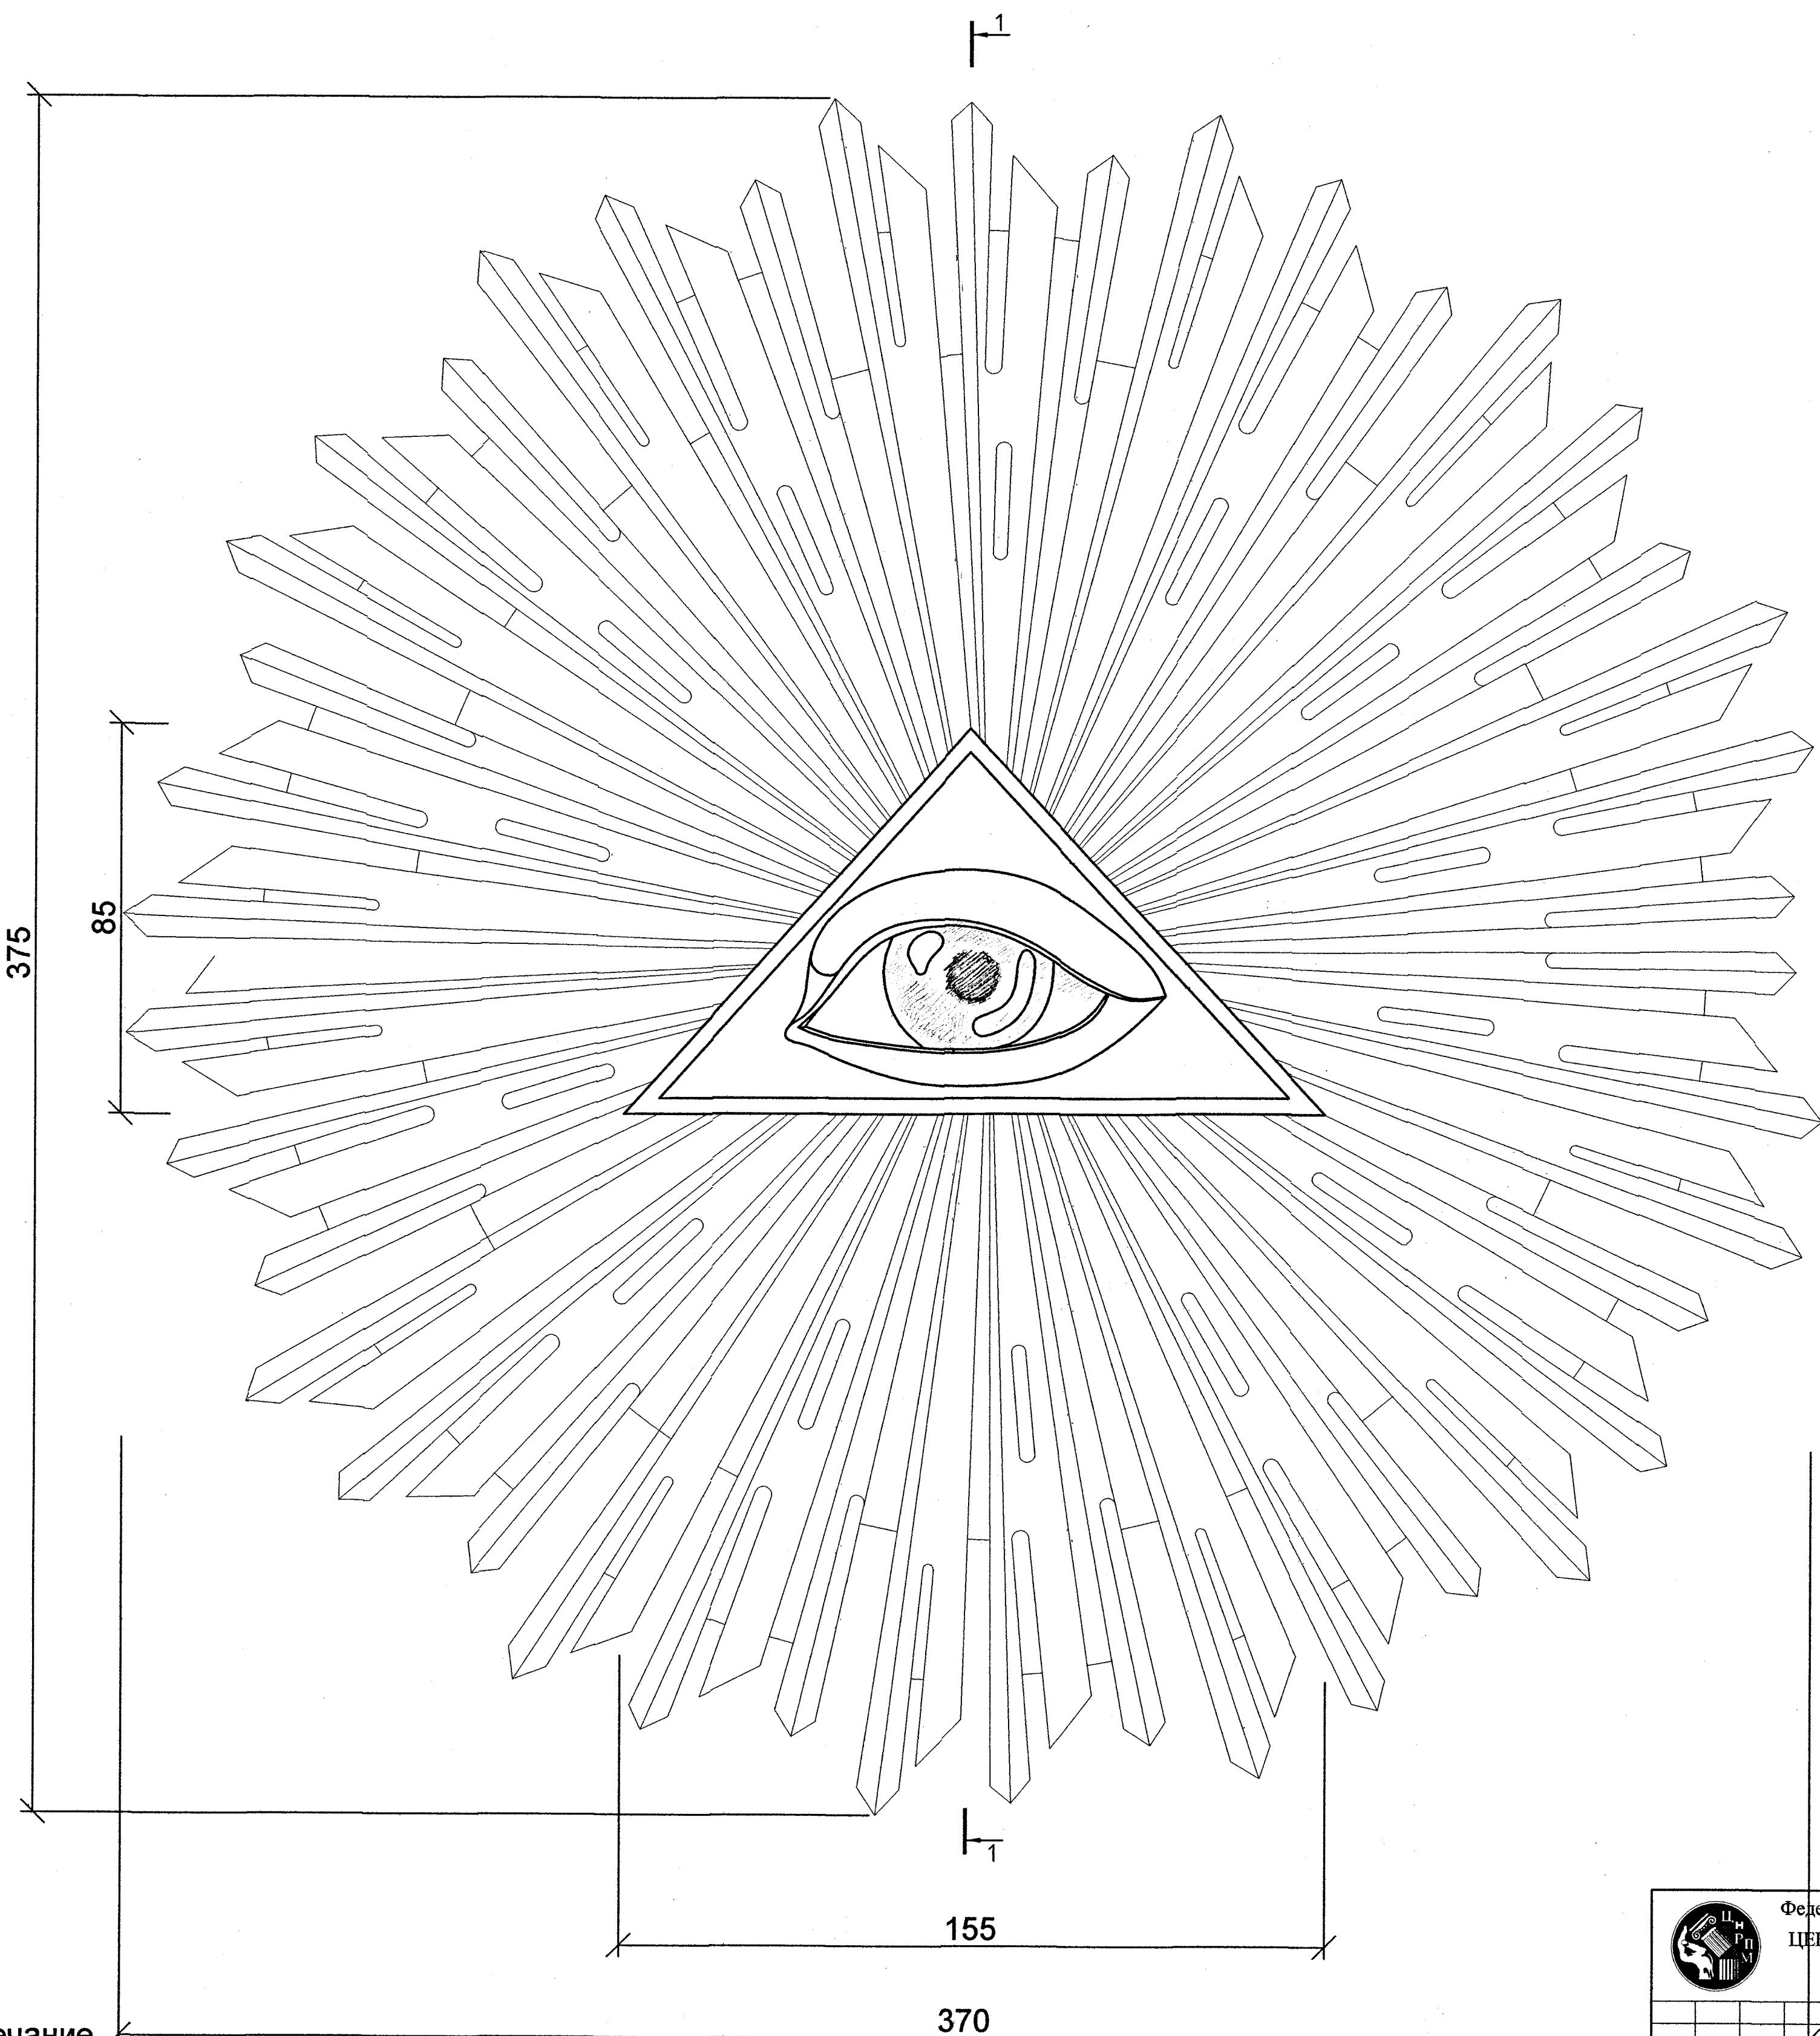

Примечание

1. Все размеры даны в мм.
2. Данный лист см. совместно с листами АИ-1 - АИ-4, АИ-6 - АИ-19.
3. Глубина резьбы от 5 до 30 мм.
4. Сделать модель (М 1:1). Ортогональная проекция не отображает трехмерного объема детали.

						Федеральное государственное унитарное предприятие ЦЕНТРАЛЬНЫЕ НАУЧНО-РЕСТАВРАЦИОННЫЕ ПРОЕКТНЫЕ МАСТЕРСКИЕ (ФГУП ЦНРПМ)		арх № 88/12436			
						дата выпуска		2016 г.			
Заказчик: Министерство культуры Российской Федерации											
Изм						Колуч	Лист	Мод	подпись	дата	
Выполнил						Семина Ю.П.					
Разработал						Мостовской Ю.Ф.					
РПМ						Семина Ю.П.					
ГАП						Семина Ю.Е.					
Нач.отд. ДПИ						Дмитриенко В.В.					
						Объект: «Ансамбль Соловецкого монастыря и отдельные сооружения островов Соловецкого архипелага, XVI век - первая половина XX века. Храм во имя Преподобного Германа Соловецкого Чудотворца, 1859-1860гг.		Марка листа		АИ-5	
						Стадия		лист №	листов		
						Р		5			
						Деталь 3.		ОДПИ			




465

255

1. Все размеры даны в мм.
2. Данный лист см. совместно с листами АИ-1 - АИ-5, АИ-7 - АИ-19.
3. Глубина резьбы от 5 до 120 мм.
4. Сделать модель (М 1:1). Ортогональная проекция не отображает


	Федеральное государственное унитарное предприятие ЦЕНТРАЛЬНЫЕ НАУЧНО-РЕСТАВРАЦИОННЫЕ ПРОЕКТНЫЕ МАСТЕРСКИЕ (ФНПЦ ЦНМ)										арх. №	88/ <i>24/36</i>
											дата выпуска	2016 г.
Заказчик: Министерство культуры Российской Федерации												
Изм.	Колуч.	Лист	Колуч.	подпись	дата	Адрес: Архангельская область, Приморский район, пос. Солонихин, ижд. Батальонная 4, стр. 15, стр. 1		Масштаб листа	АИ-6			
Выпускает	Светлана КОТ	<i>С.Кот</i>				Объект: «Александровское кладбище в оплывающем сооружении северного Соловецкого острова»		Степень лист №	лист			
Разрабатывает	Масловская Ю.Ф.	<i>Ю.Ф.</i>				Участок в пос. Преполобское Соловецкого острова		Степень	Р			
РП	Светлана Ю.П.	<i>С.Ю.П.</i>				Мушкетеры, 1859-1860гг.		Степень	6			
ГАП	Светлана Ю.Е.	<i>С.Ю.Е.</i>						ОДПИ				
Наименование ДП	Домогутнов Ю.Б.	<i>Ю.Б.</i>				Датум: 4						

 

ПРИМЕЧАНИЕ


1. Все размеры даны в мм;
2. См. вместе с листами АИ-2, АИ-8.
3. Ортогональная проекция не отображает трехмерного объема детали.

										Министерство культуры Российской Федерации Федеральное государственное учреждение культуры ЦЕНТРАЛЬНЫЕ НАУЧНО-РЕСТАВРАЦИОННЫЕ ПРОЕКТНЫЕ МАСТЕРСКИЕ (ФГУП ЦНРПМ)		Арх.№	И-7
										Заказчик: Министерство культуры Российской Федерации		Дата выпуска	2016 г.
										Исполнитель: Горюхинов Е.Г.		Масштаб	АИ-7
										Разработчик: Горюхинов Е.Г.		Страна	Лист
										Науч. ОПИ: Давыдов В.В.		Р	Листов
										Коллекция: Общий вид.		ОДПИ	
										Лист 5			

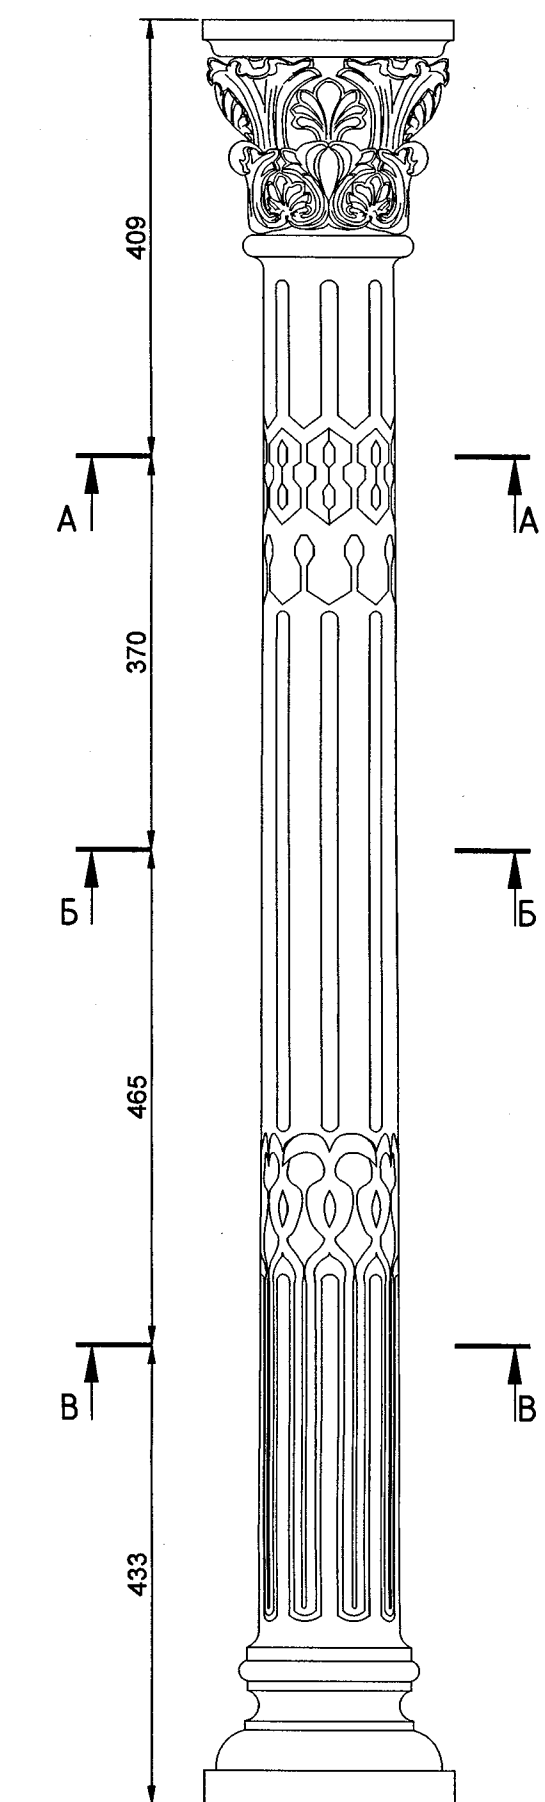


Колонна.
Обозначение сечений.



Сечение по А-А.

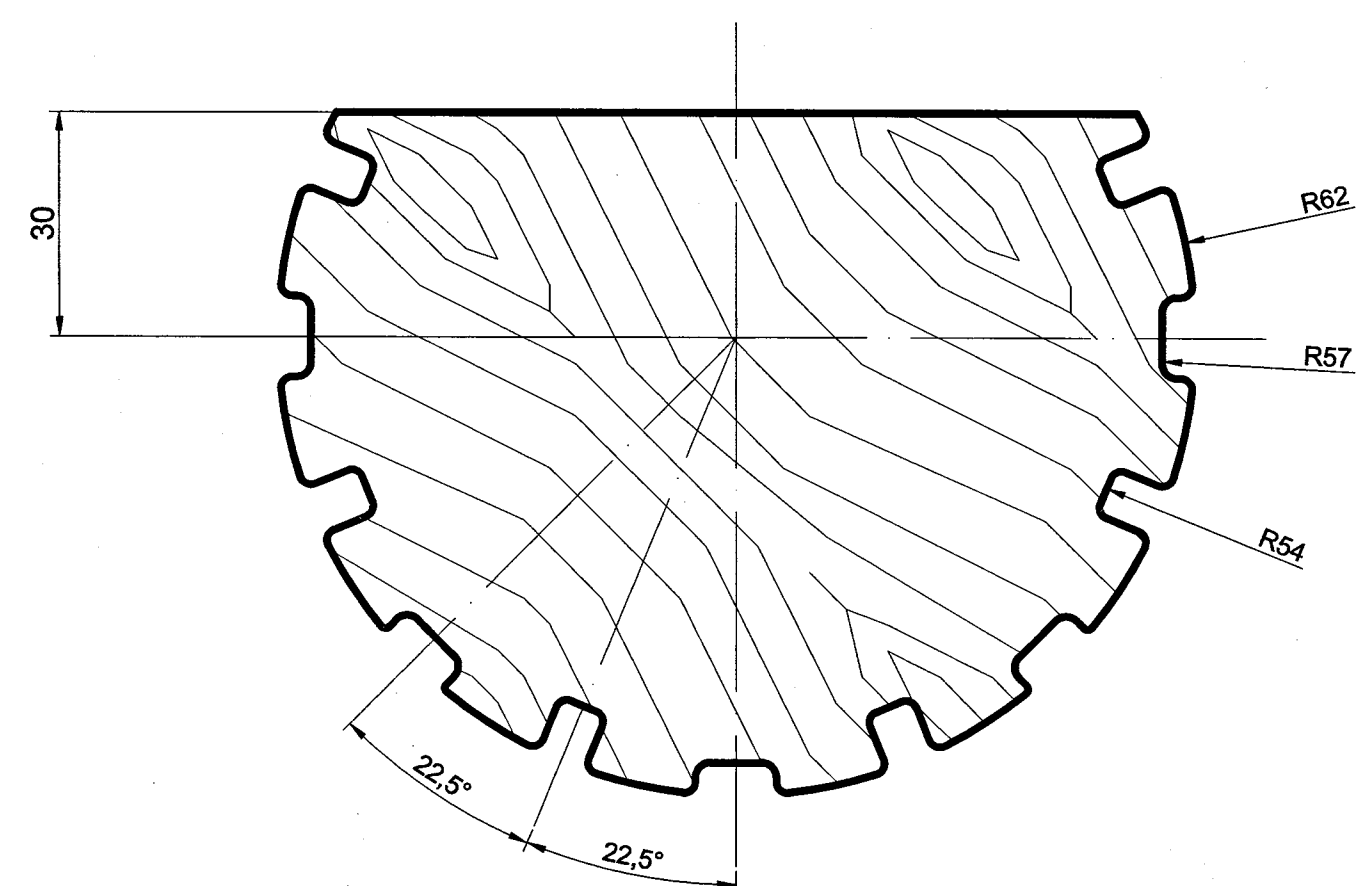

Сечение по А-А.

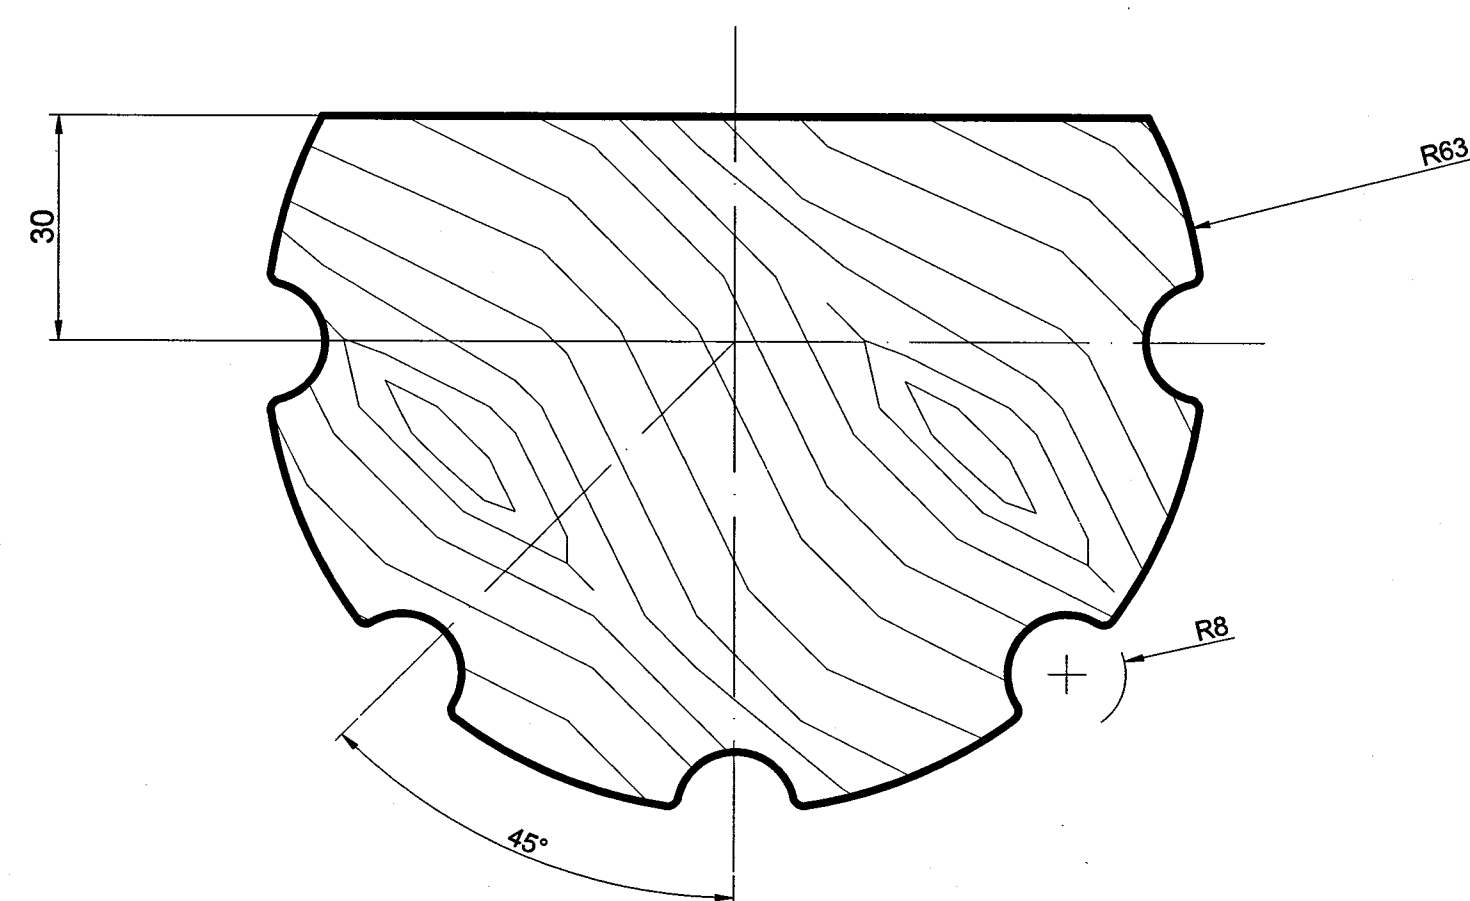

Сечение по А-А.

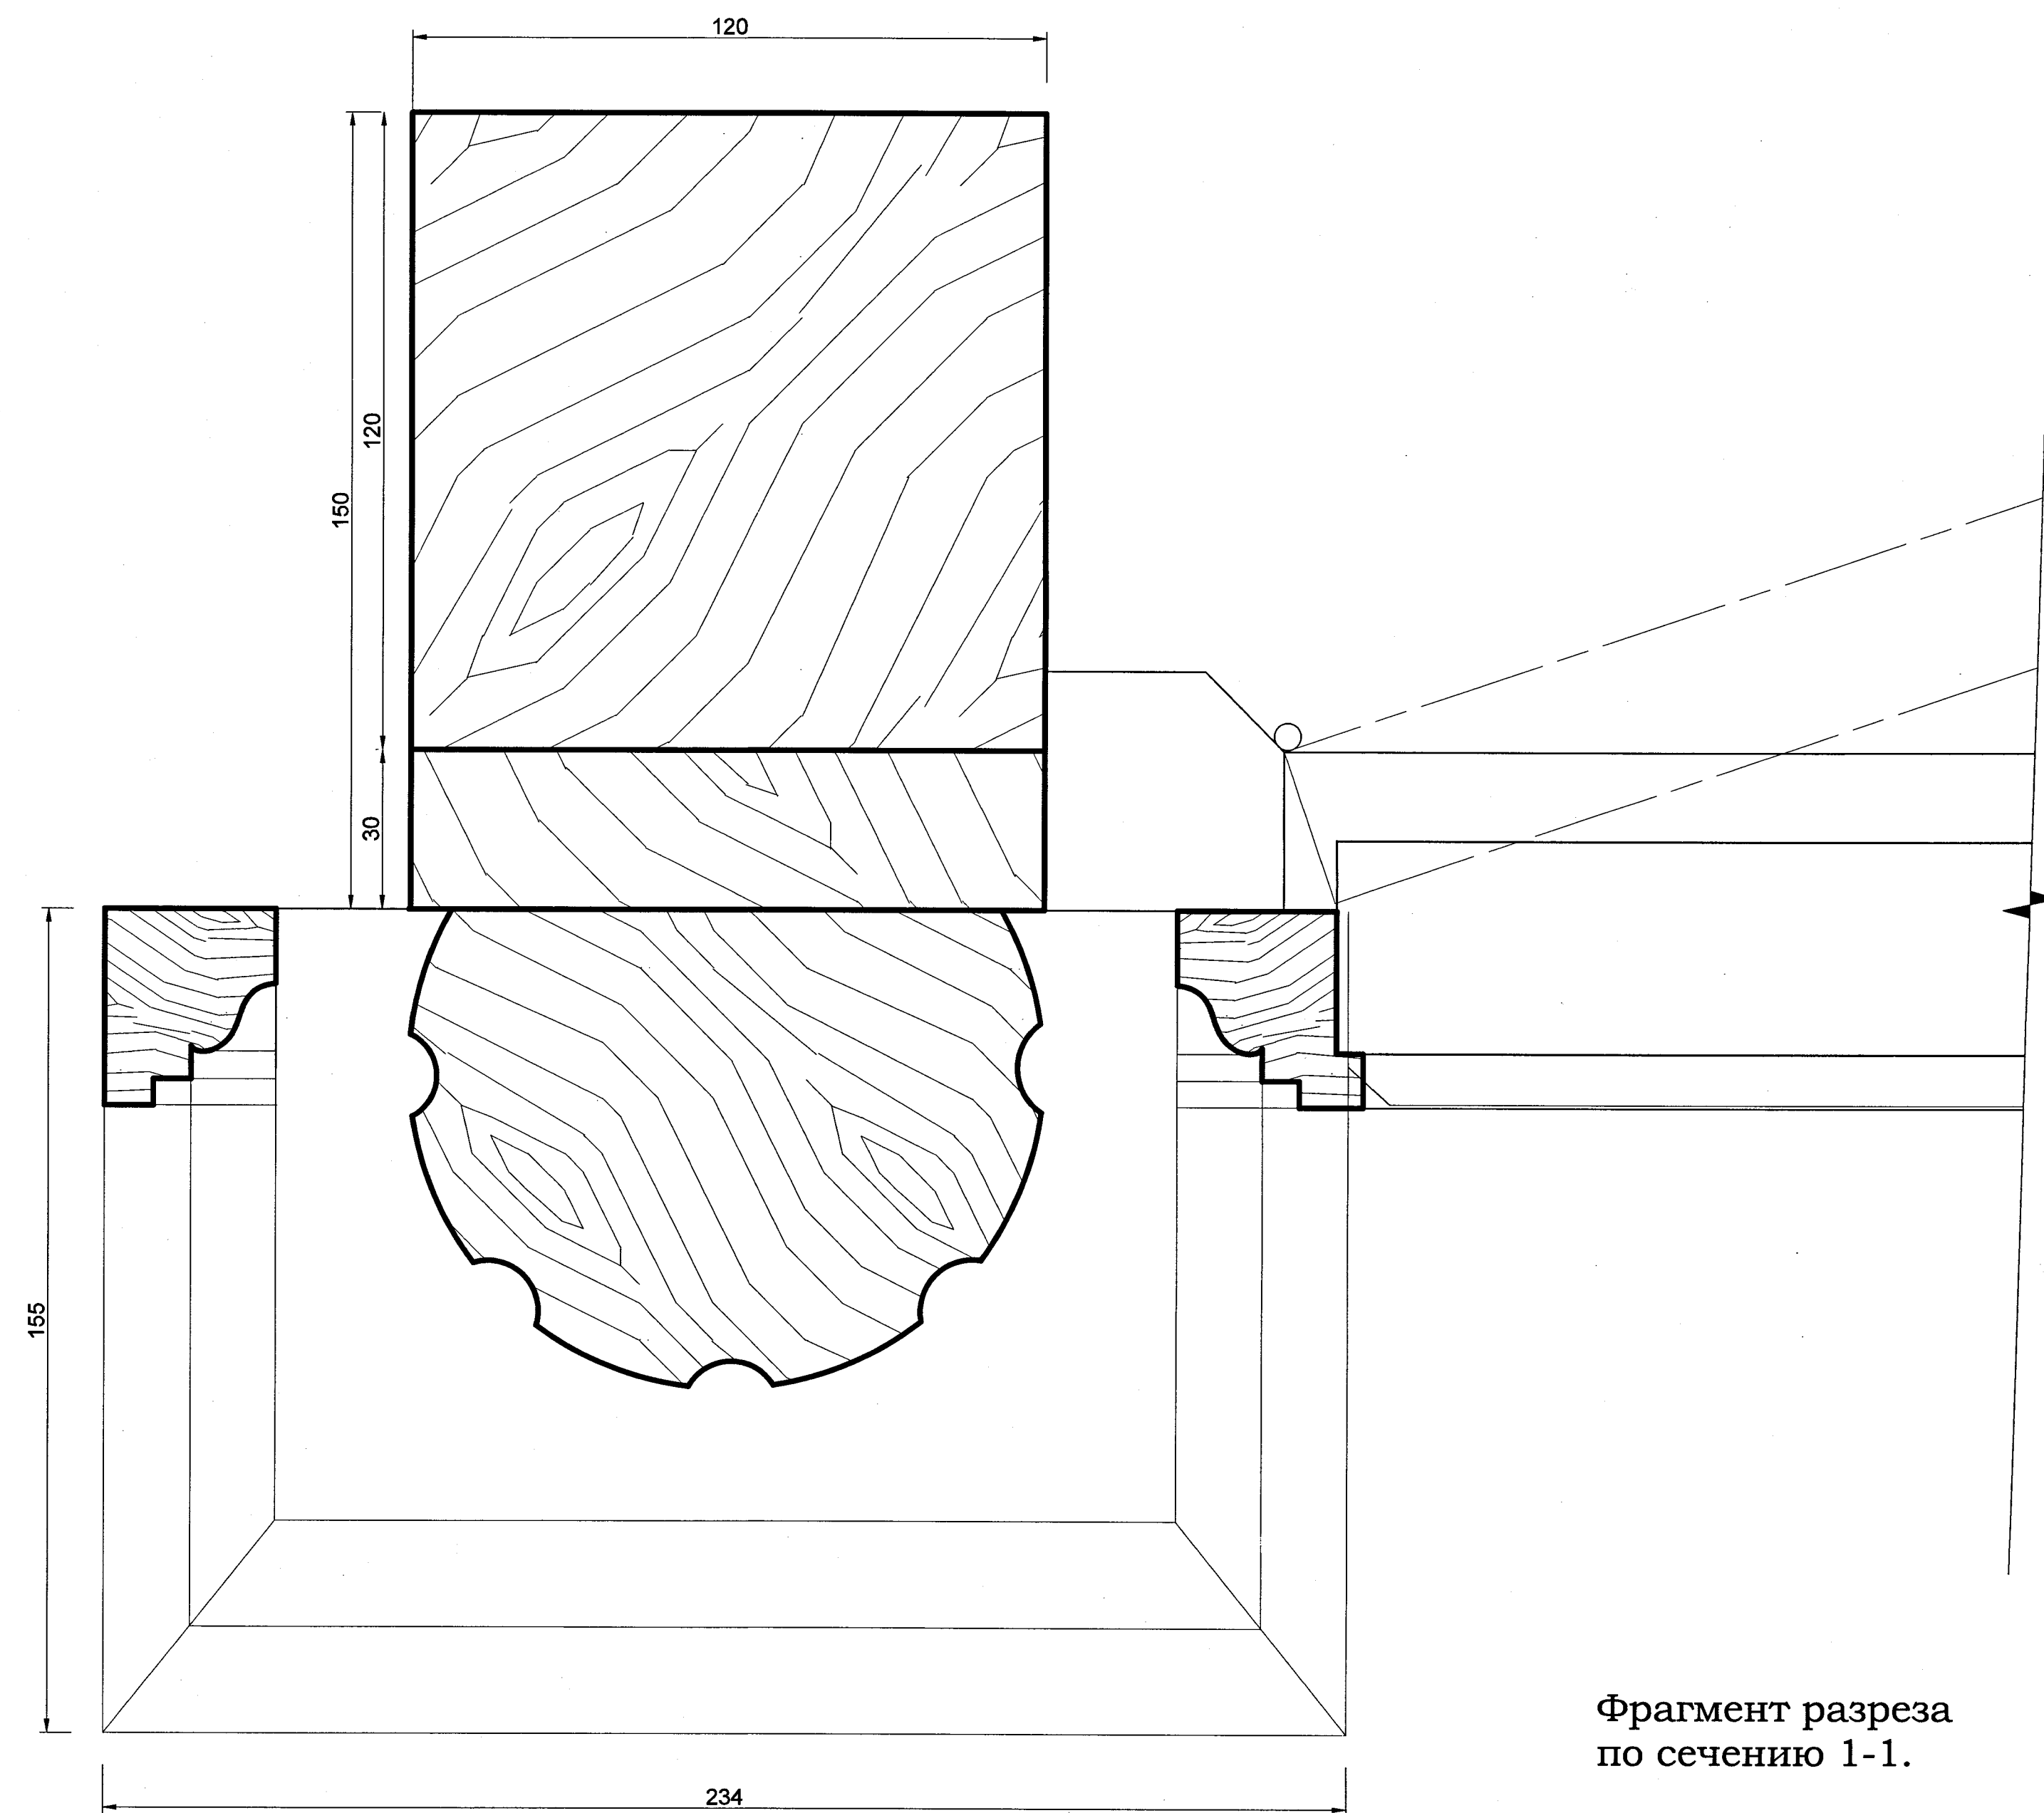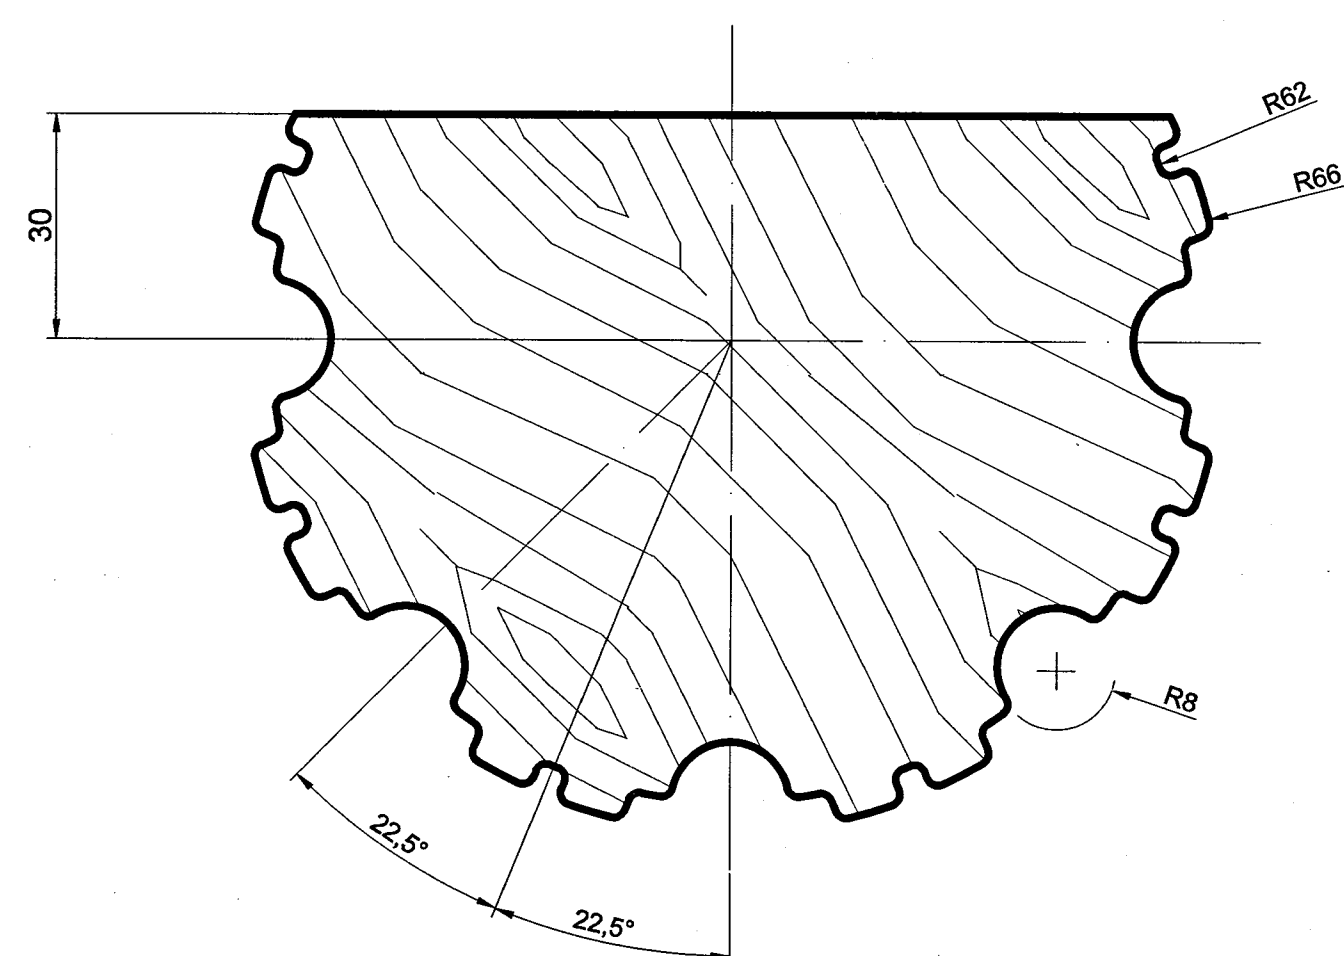

Фрагмент разреза
по сечению 1-1.


ПРИМЕЧАНИЕ


1. Все размеры даны в мм;
2. См. вместе с листами АИ-2, АИ-7.
3. Ортогональная проекция не отображает трехмерного объема детали.

Министерство культуры Российской Федерации Федеральное государственное унитарное предприятие культуры ЦЕНТРАЛЬНЫЕ НАУЧНО-РЕСТАВРАЦИОННЫЕ ПРОЕКТНЫЕ МАСТЕРСКИЕ (ФГУП ЦНРПМ)									
Заказчик: Министерство Культуры Российской Федерации									
Изм. Кол.уч. Лист № дог. подпись, дата. Адрес: Архангельская область, Приморский район, пос. Соловецкий, наб. Благополучия д. 1, корп. 18									
Выполнил Горюшкина Е.Г. Разработал Горюшкина Е.Г. ГАП Семина Ю.Е. Нач. ОДПИ Дмитриенко В.В.									
Объект: "Ансамбль Соловецкого монастыря и отдельные сооружения островов Соловецкого архипелага, XVI век - первая половина XX века. Храмы во имя Преподобного Германа Соловецкого Чудотворца, 1859-1860 гг.									
Колонна. Сечения. Деталь 5.									
Арх.№ 88/ 20428									
Дата выпуска 2016 г.									
Марка листа АИ-8									
Стадия Лист Листов Р									
ОДПИ									


[illegible]

Профиль 3

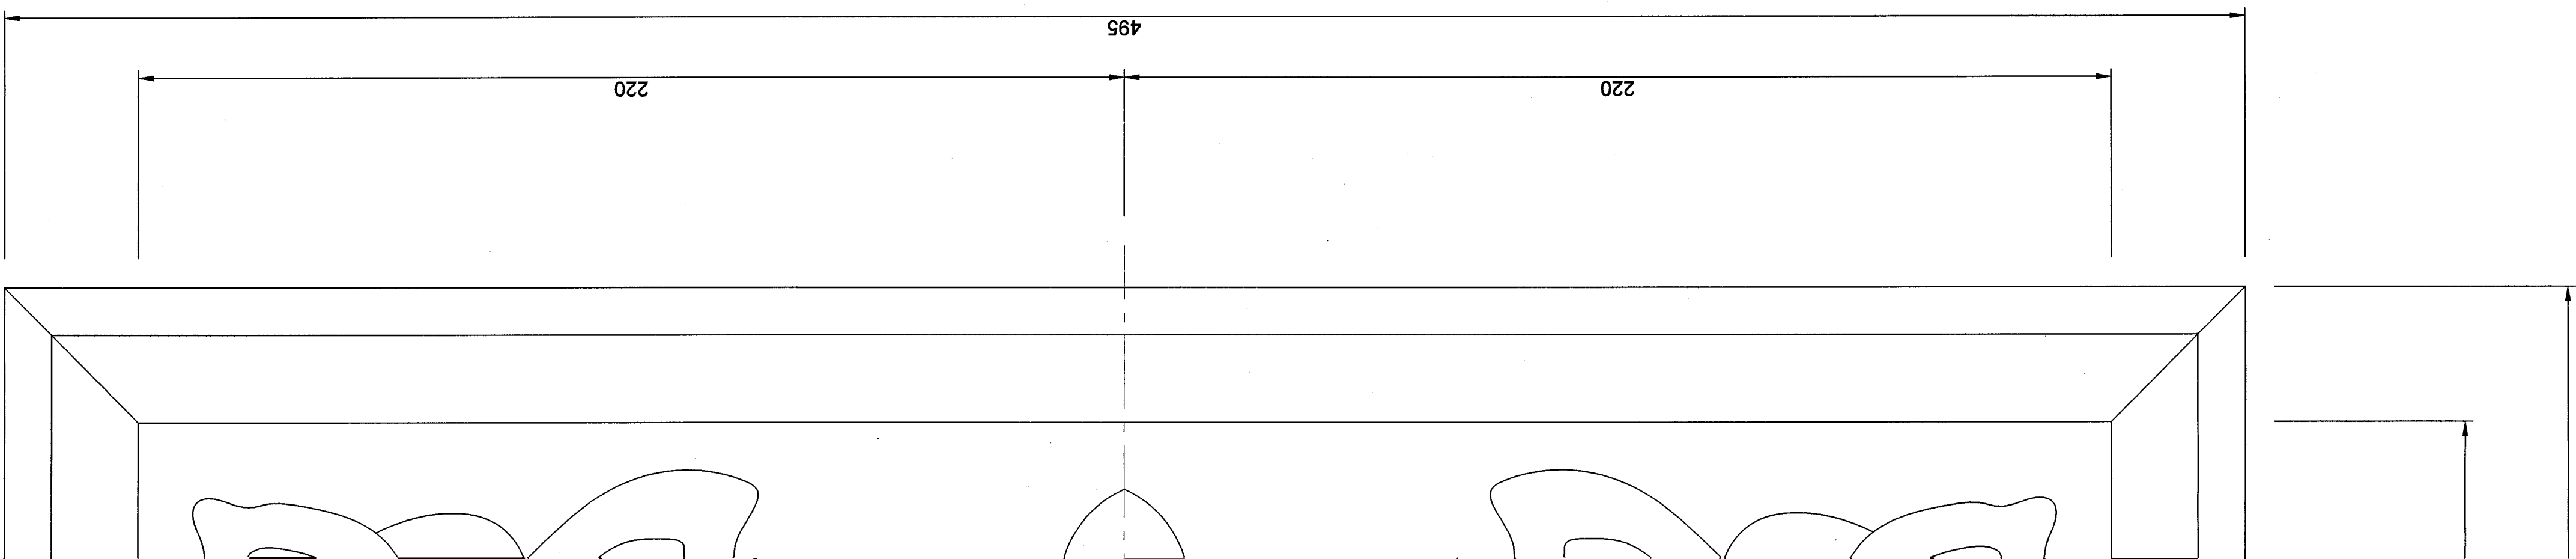


	Министерство культуры Российской Федерации Федеральное государственное учреждение культуры ЦЕНТРАЛЬНЫЕ НАУЧНО-РЕСТАВРАЦИОННЫЕ ПРОЕКТНЫЕ МАСТЕРСКИЕ (ФГУП ЦНПРМ)				Арх. № 88/2019	2016 г.
					Дата выпуска	
					Заказчик: Министерство культуры Российской Федерации	
					Мера дача	АИ-9
					Лист 1	Листов 1
					Р	ОДПИ
					Дата: 2.	
					Арх. Описание: Общ. Проектное решение: Союзный и блочный, 1 этр. 18	
					Объект: "Академ. Современная архитектура и озеленение территории в районе "Солнечный берег" в г. Москва, проект планировки XX века.	
					Автор: Проектное решение: "Солнечный берег"	
					Директор В. В. [Подпись]	
					Нач. ОДПИ	
					Изм. Кол.ч. Лист № лог. Выполнил Г. Горшнина Е.Г. Разработчик Московский Ю.Ф. Семина Ю.Е. ГАП	


Деталь 8. Фасад.

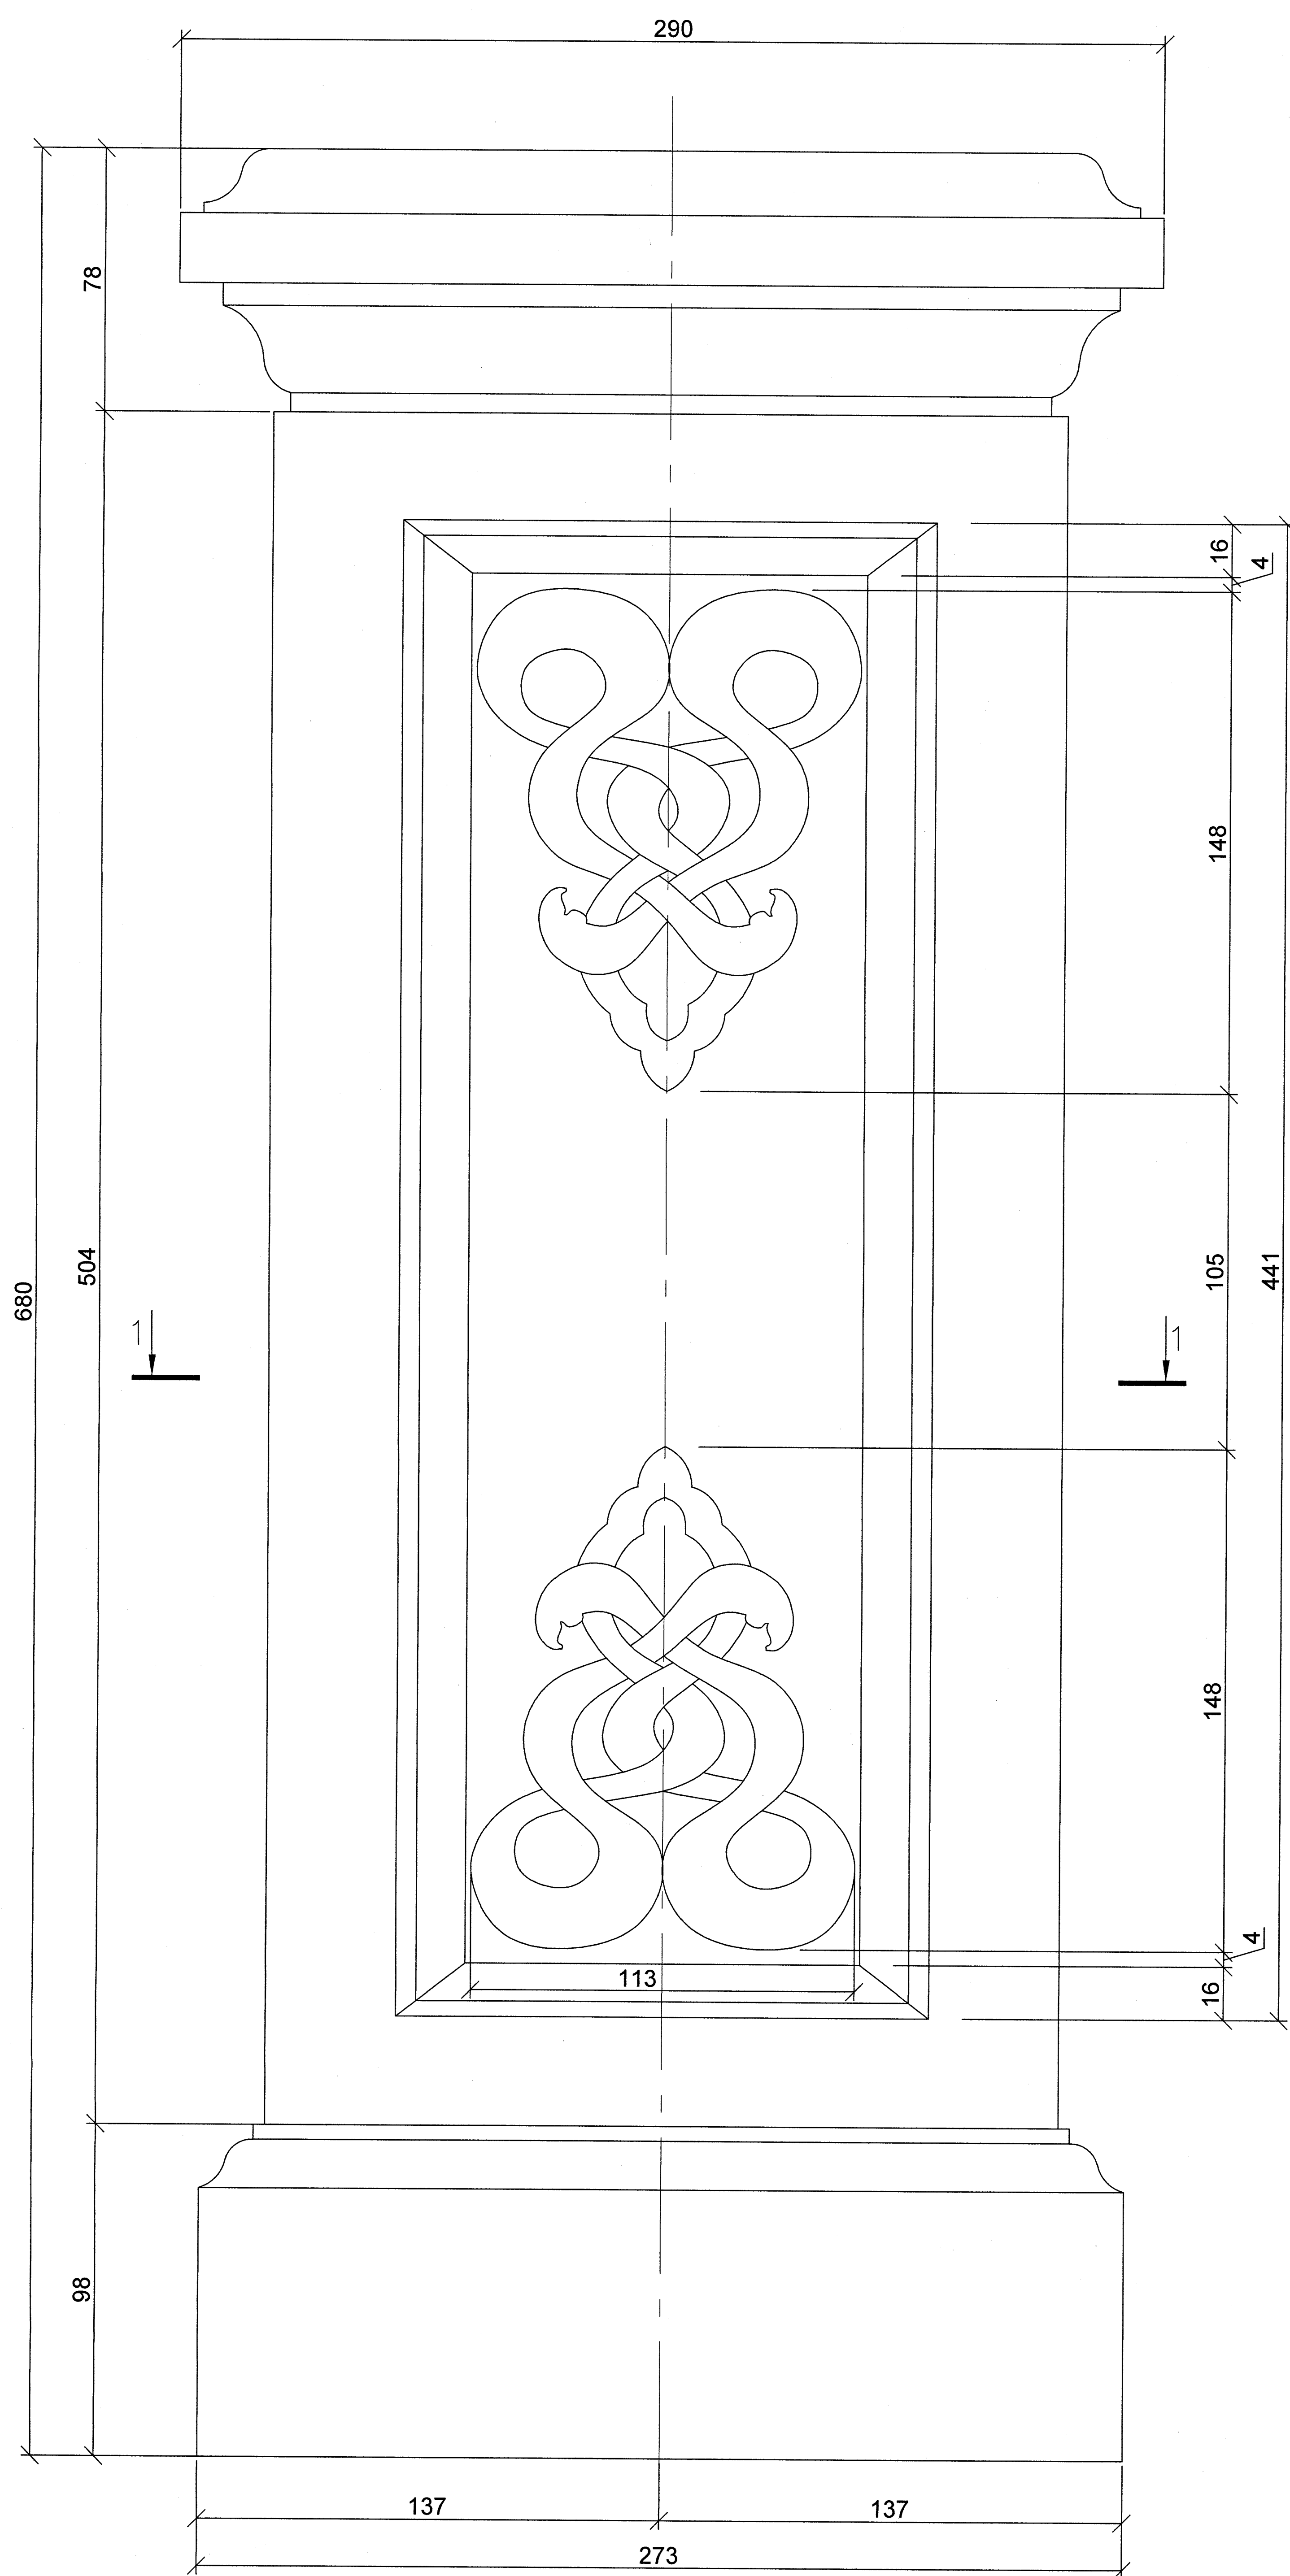


Сечение по 1-1.

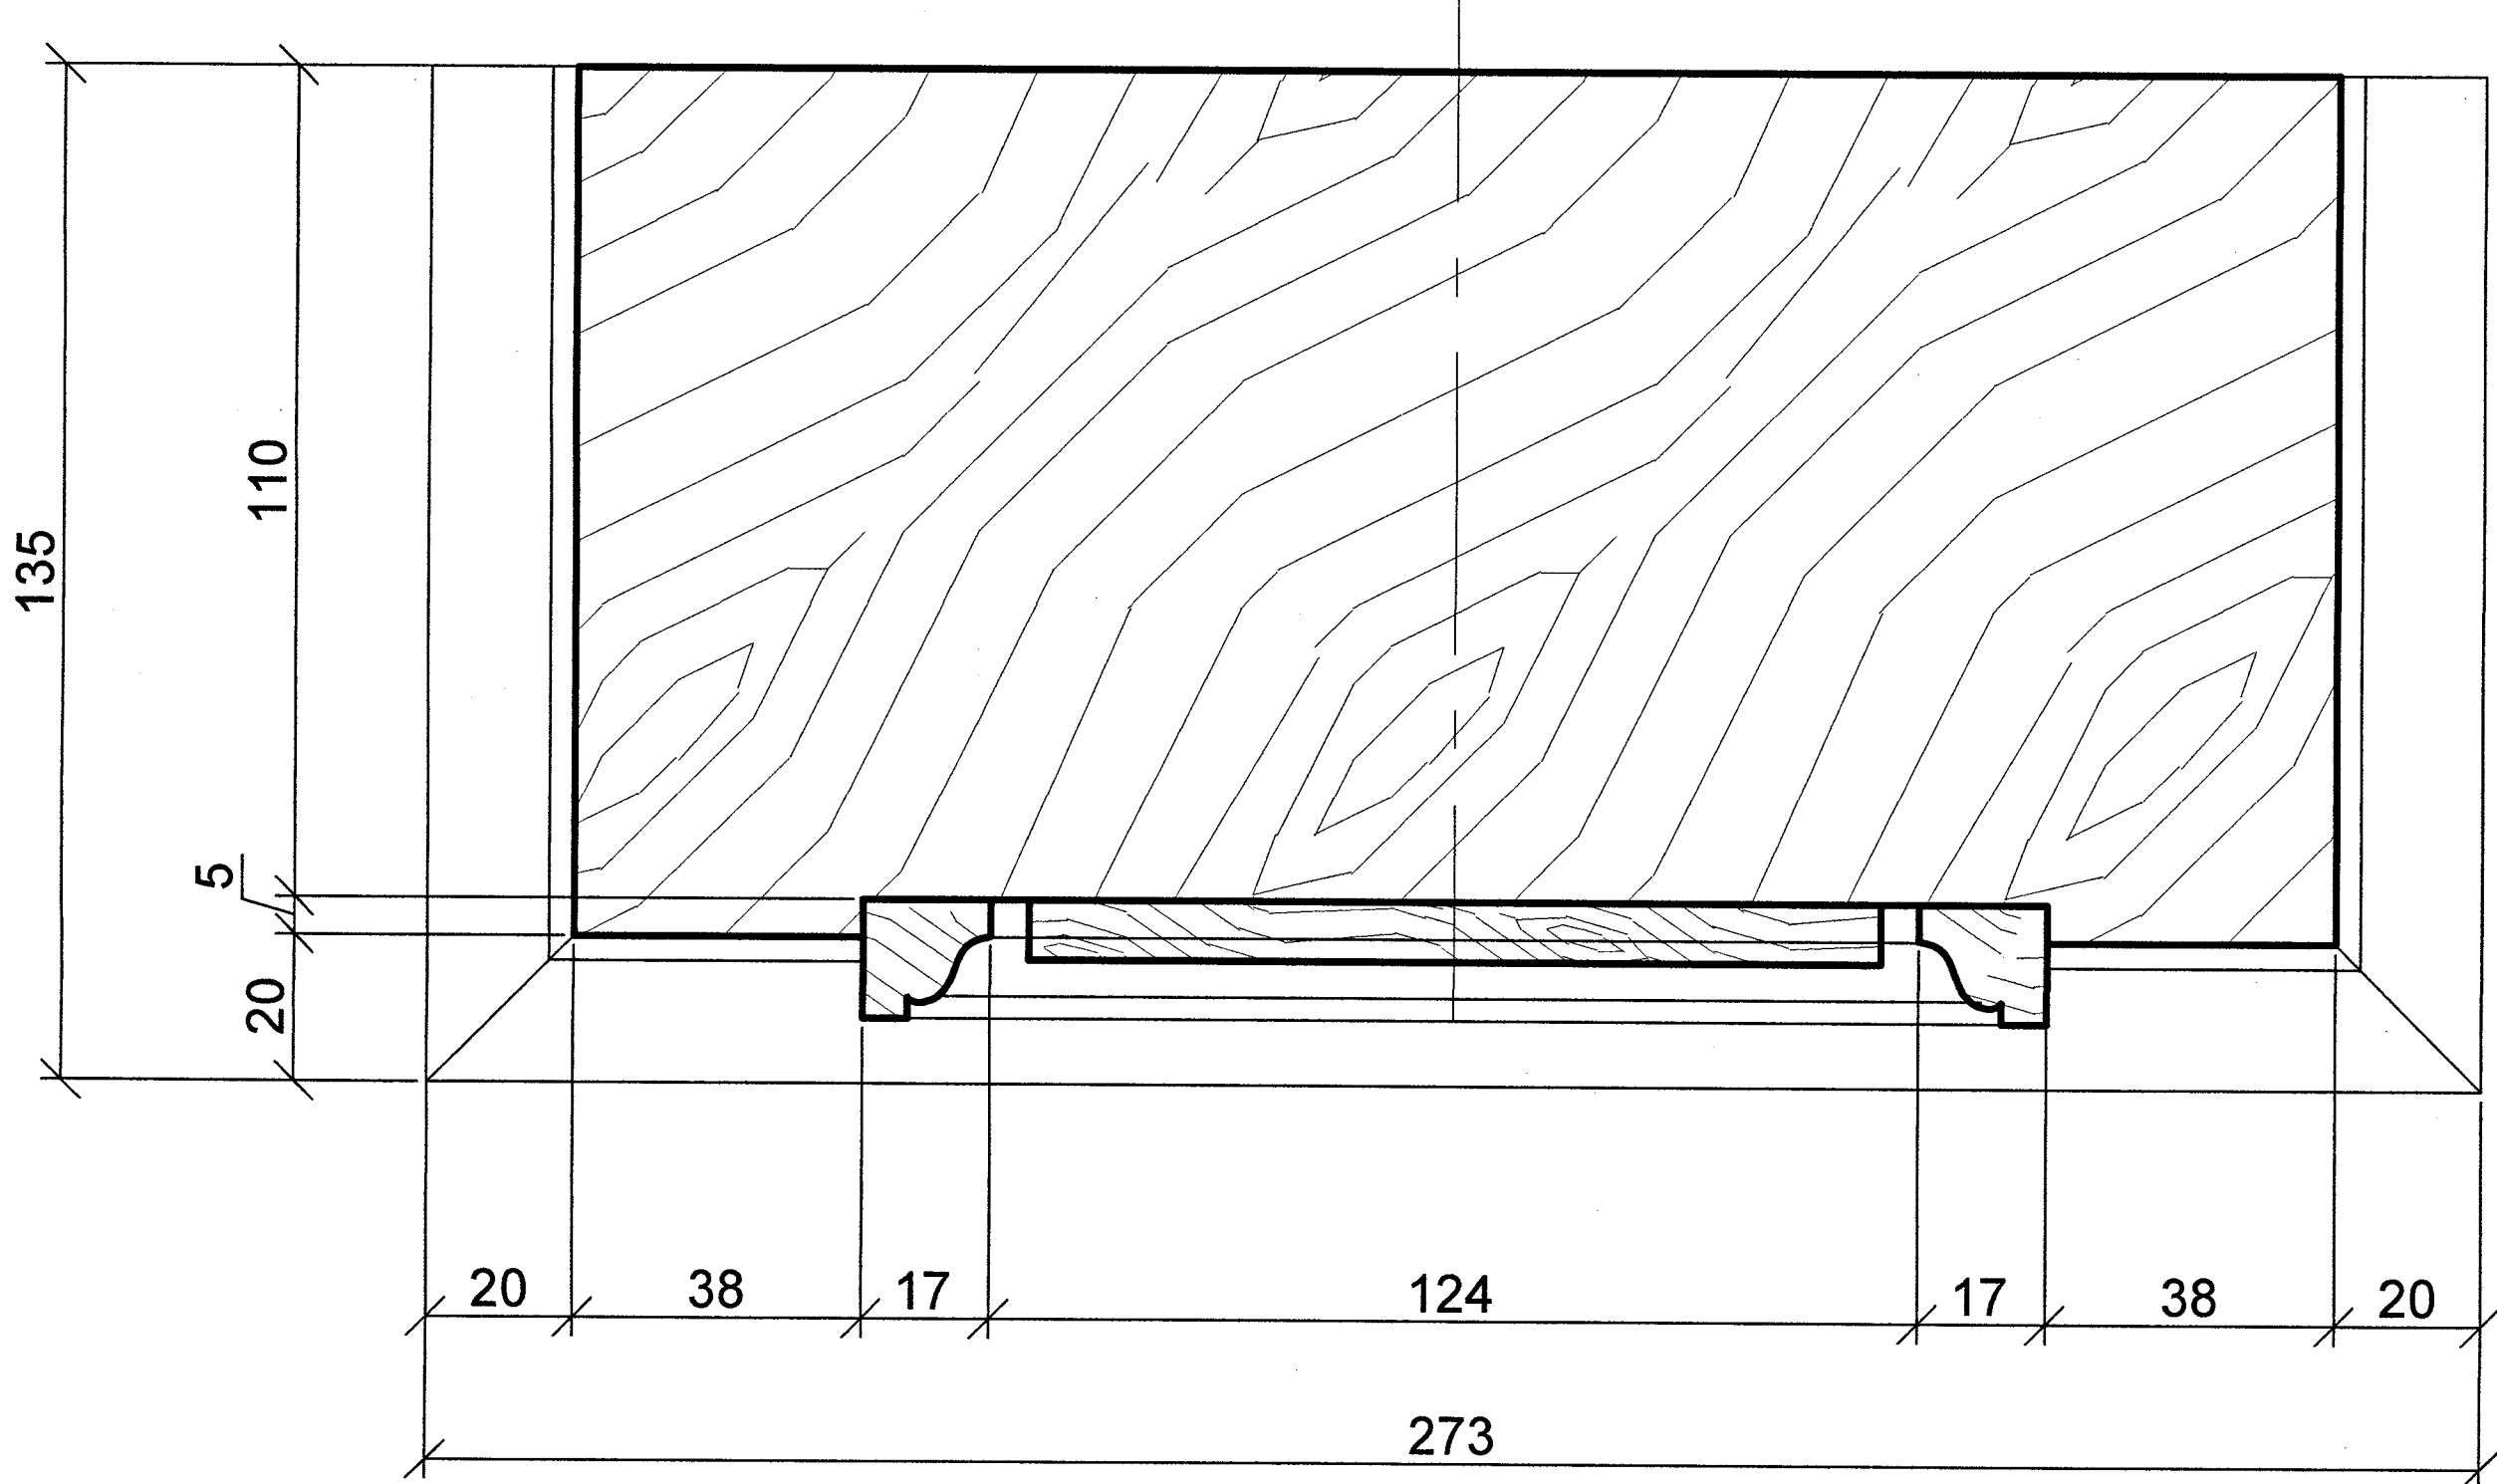

Вид сбоку.

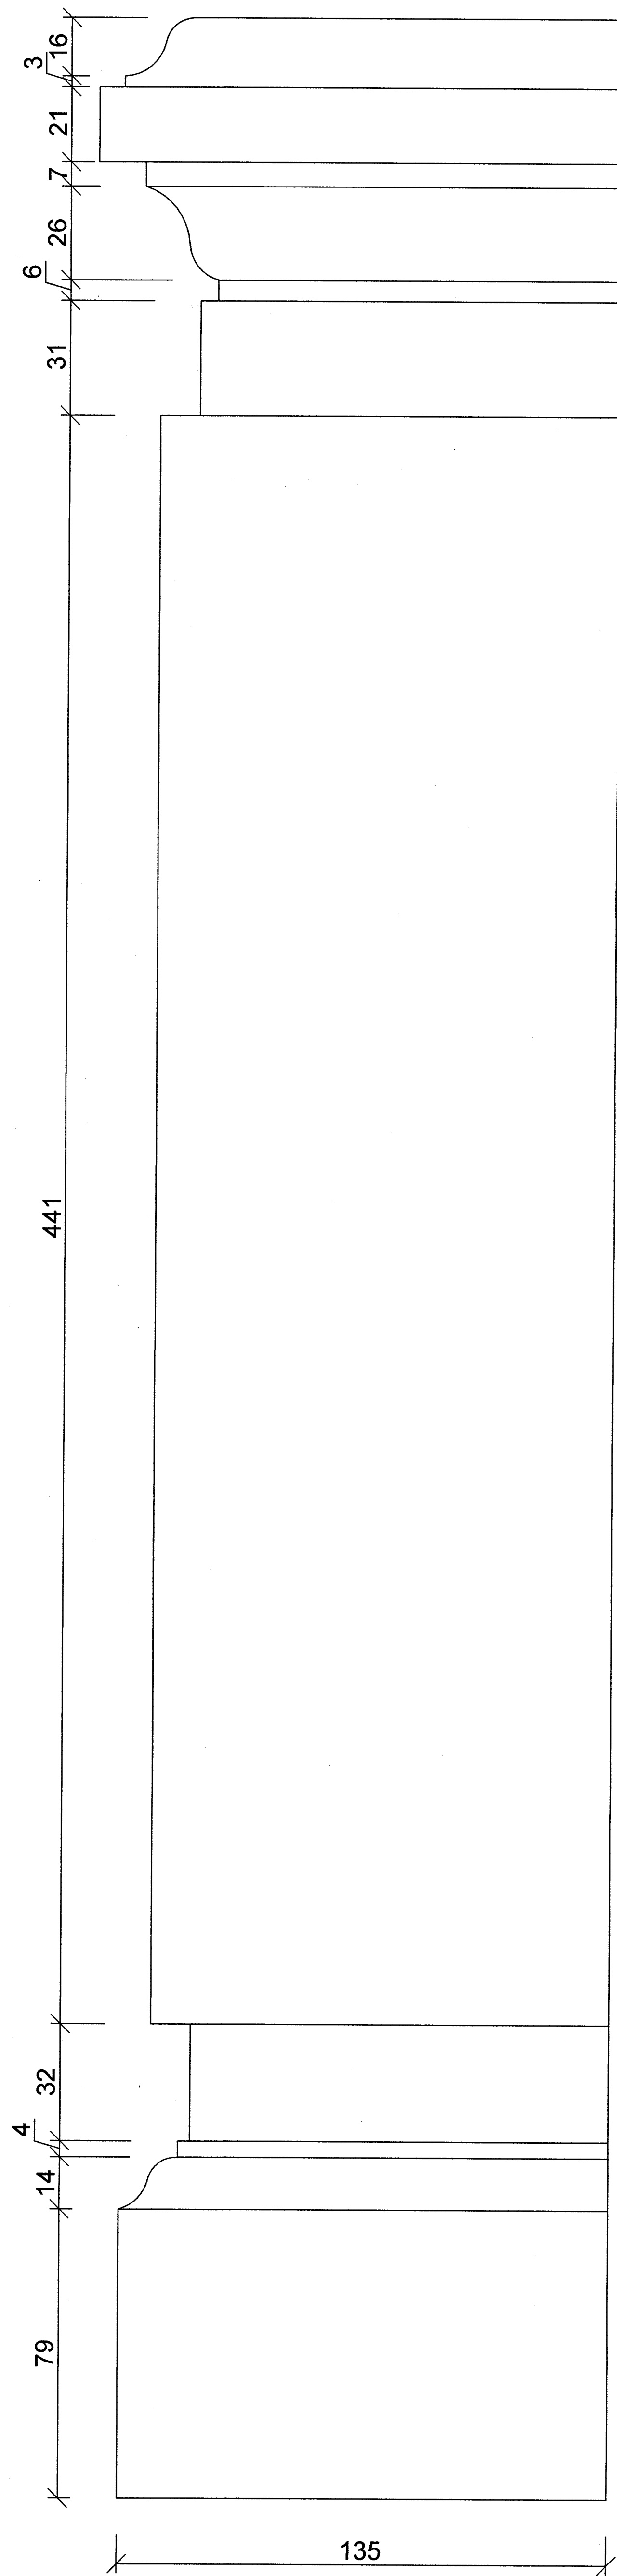


ПРИМЕЧАНИЕ
1. Все размеры даны в мм;
2. См. вместе с листом АИ-2.
3. Ортогональная проекция не отображает трехмерного объема детали.

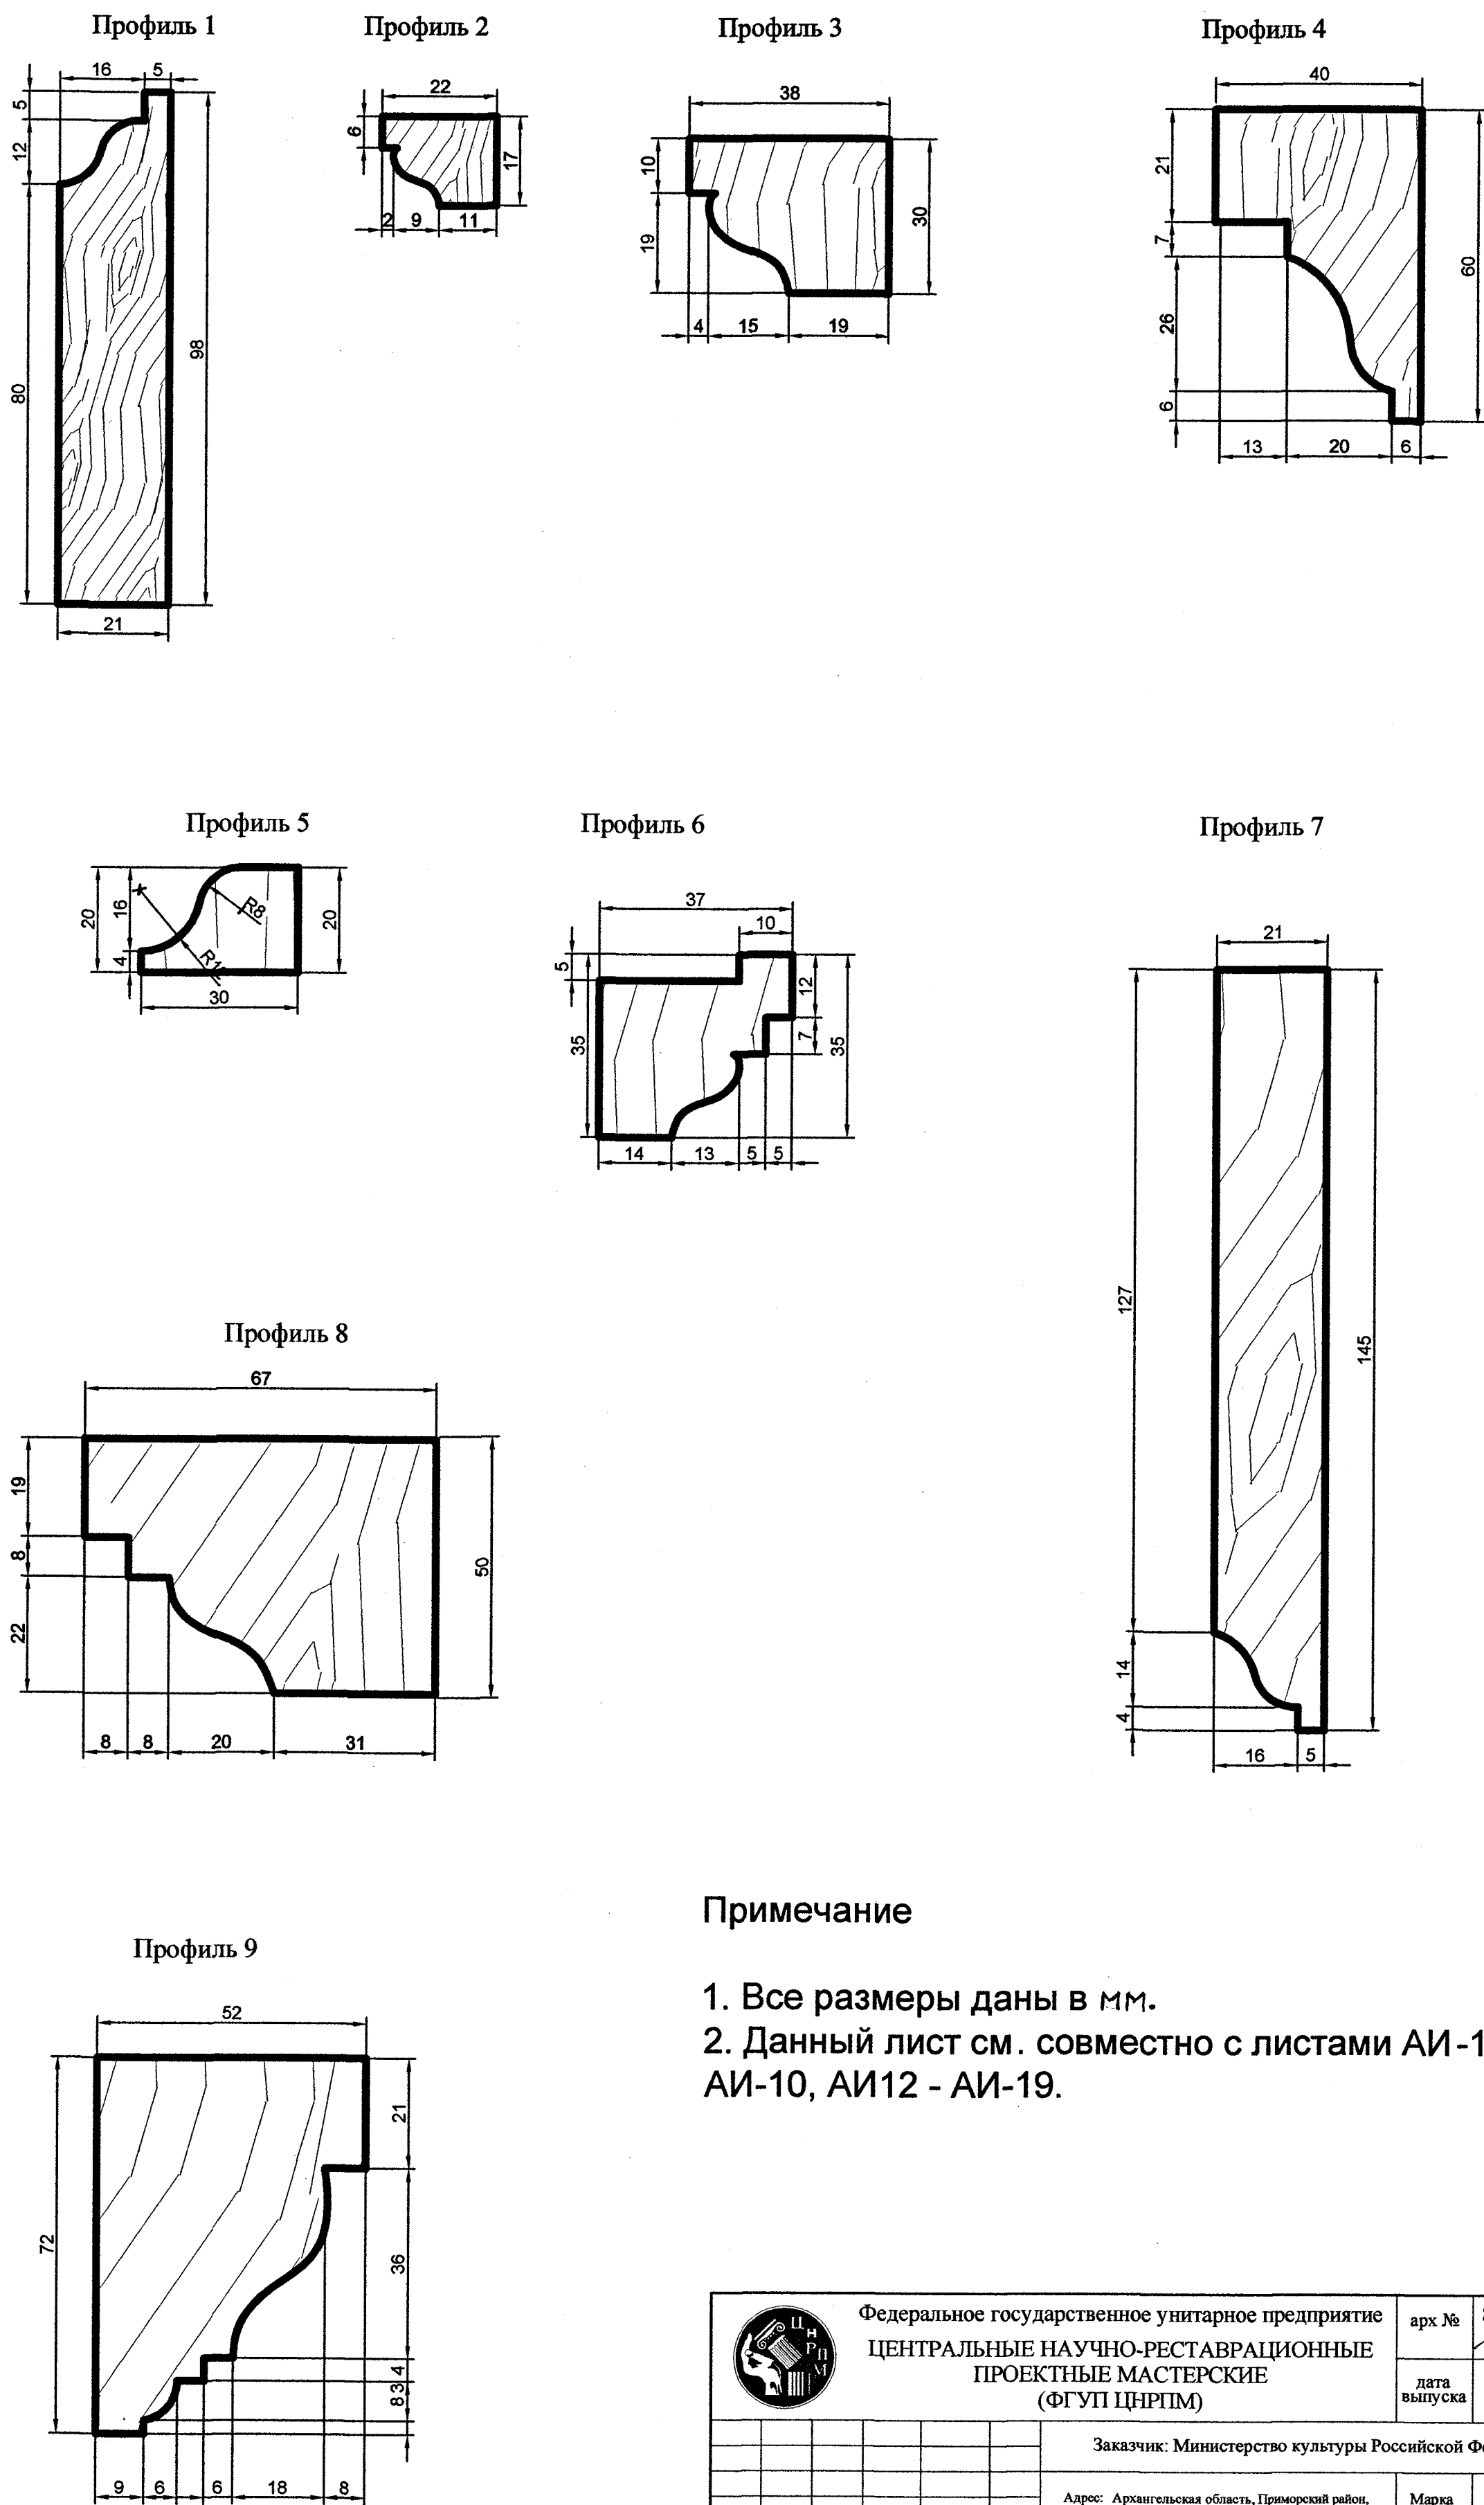


Примечание


1. Все размеры даны в мм.
2. Данный лист см. совместно с листами АИ-1 - АИ-10, АИ12 - АИ-19.

						Федеральное государственное унитарное предприятие		арх № 88				
						ЦЕНТРАЛЬНЫЕ НАУЧНО-РЕСТАВРАЦИОННЫЕ		12444				
						ПРОЕКТНЫЕ МАСТЕРСКИЕ		дата выпуска				
						(ФГУП ЦНРПМ)		2016 г.				
						Заказчик: Министерство культуры Российской Федерации						
						Адрес: Архангельская область, Приморский район, пос. Соловецкий, наб. Благополучия д.1, кор.15, стр.1		Марка листа				
						Объект: «Ансамбль Соловецкого монастыря и отдельные сооружения островов Соловецкого архипелага, XVI век - первая половина XX века. Храм во имя Преподобного Германа Соловецкого Чудотворца, 1859-1860гг.		АИ-11				
Изм		Кол.уч	Лист	Мод	подпись			дата	Стадия	лист №	листов	
Выполнил		Семина Ю.П.										
Разработал		Мостовской Ю.Ф.										
РПГ		Семина Ю.П.										
ГАП		Семина Ю.Д.						Р	11			
Нач.отд. ДИИ		Дмитриенко В.В.										
						Профиль 1 - профиль 9					ОДПИ	


M 1:1

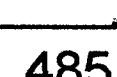

Схема

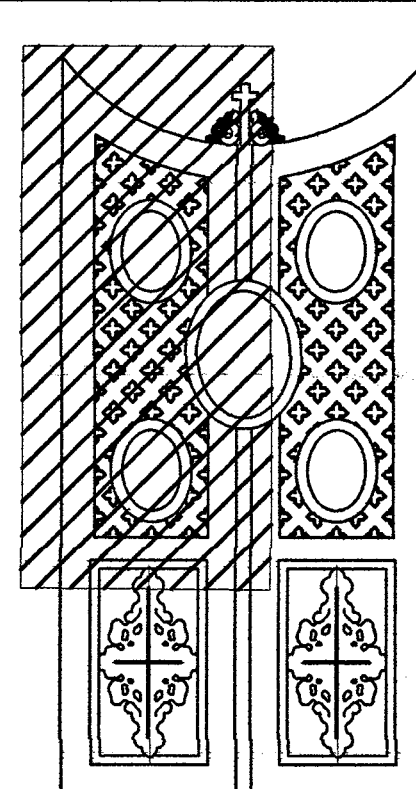


1. Все размеры даны в мм.
2. Данный лист см. совместно с листами АИ-1 - АИ-11, АИ-13 - АИ-19.
3. Глубина резьбы от 5 до 90 мм.

 Федеральное государственное унитарное предприятие ЦЕНТРАЛЬНЫЕ НАУЧНО-РЕСТАВРАЦИОННЫЕ ПРОЕКТНЫЕ МАСТЕРСКИЕ (ФГУП ЦНПМ)					арх № 88 <i>12.442</i>	
					дата выпуска 2016 г.	
Заказчик: Министерство культуры Российской Федерации						
Адрес: Архангельская область, Первомайский район, пос. Сосновский, в/п. Белогородская д.1, стр.15, стр.1					Места сдачи АН-12	
Имя	Колуч	Лист	Модель	размер		
Исполнитель	Соснова Ю.П.				Страниц	листов
Форматы	Мастерская Ю.П.				R	12
Ю.П.	Соснова Ю.П.					
С/АП	Соснова Ю.П.					
Итого листов	Выпущено Ю.П.					
Подпись исполнителя, ответственного за:					ОДПД	

Деталь 2

М 1:1

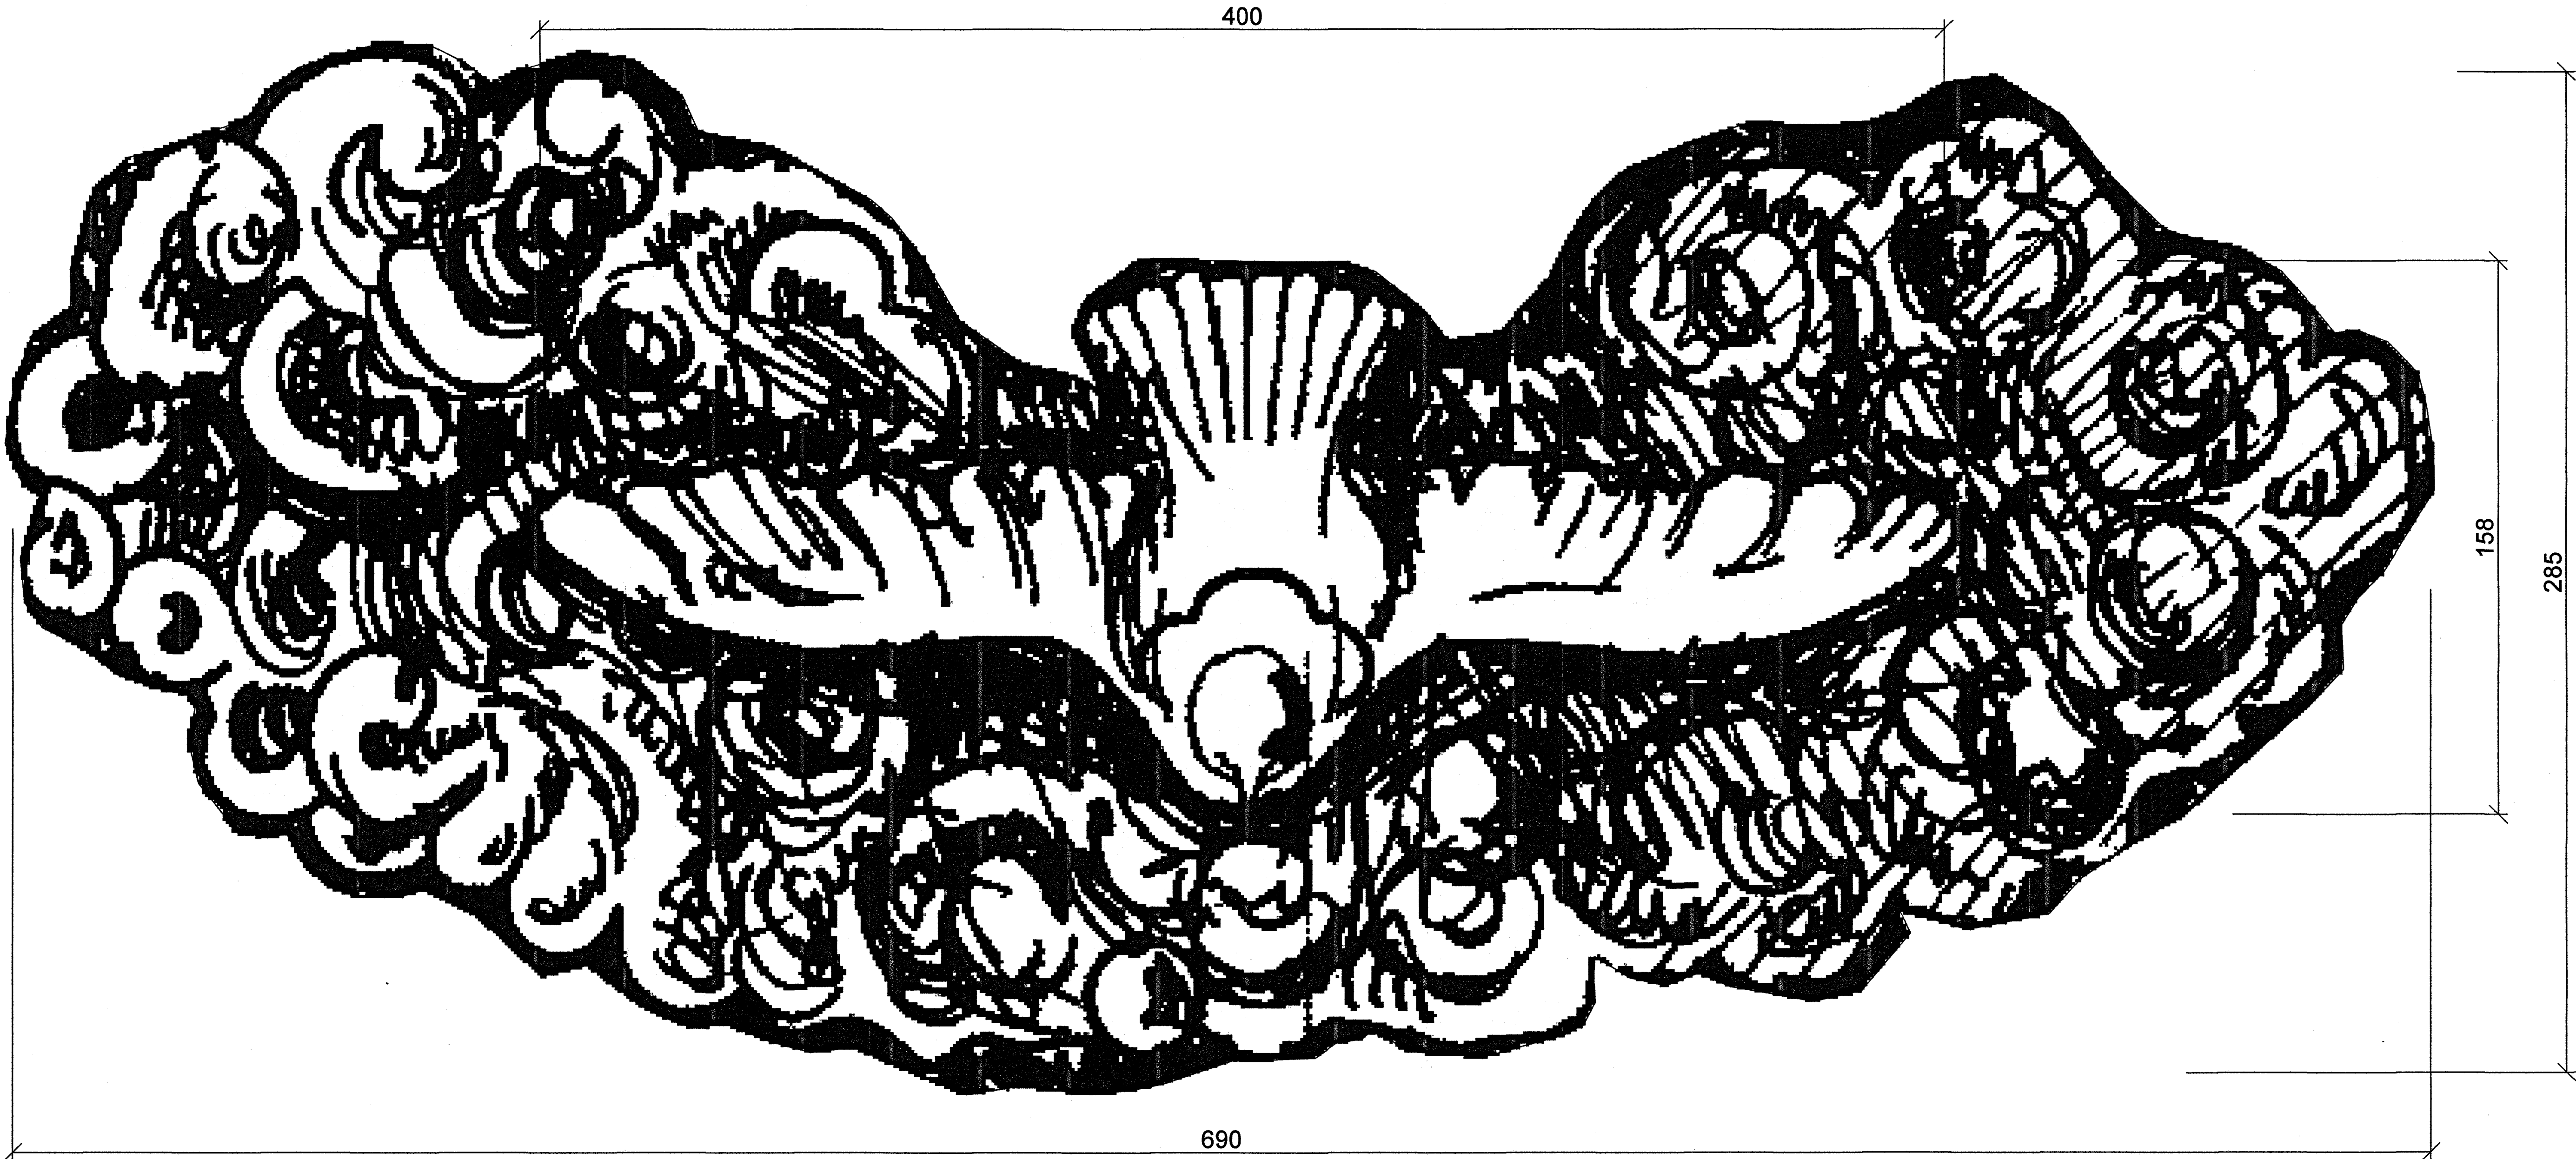


Примечание

1. Все размеры даны в мм.
2. Данный лист см. совместно с листами АИ-1 - АИ-10, АИ12 - АИ-19.
3. Глубина резьбы от 5 до 120мм

						Федеральное государственное унитарное предприятие ЦЕНТРАЛЬНЫЕ НАУЧНО-РЕСТАВРАЦИОННЫЕ ПРОЕКТНЫЕ МАСТЕРСКИЕ (ФГУП ЦНРПМ)		арх № 88	12443
						дата выпуска		2016 г.	
Заказчик: Министерство культуры Российской Федерации									
Имя						Кол. уч.		Лист	
Выполнил						Семин Ю.П.		Масштаб	
Разработал						Мостовой Ю.Ф.		Дата	
РП						Семин Ю.П.		Подпись	
ГАП						Семин Ю.П.		Дата	
Нач. отд. ДПИ						Донченко В.В.		Графическая зарисовка - Деталь 2	
						Масштаб		АИ-13	
						Статья		лист №	
						Р		13	
								ОДПИ	

Деталь 3

М 1:1

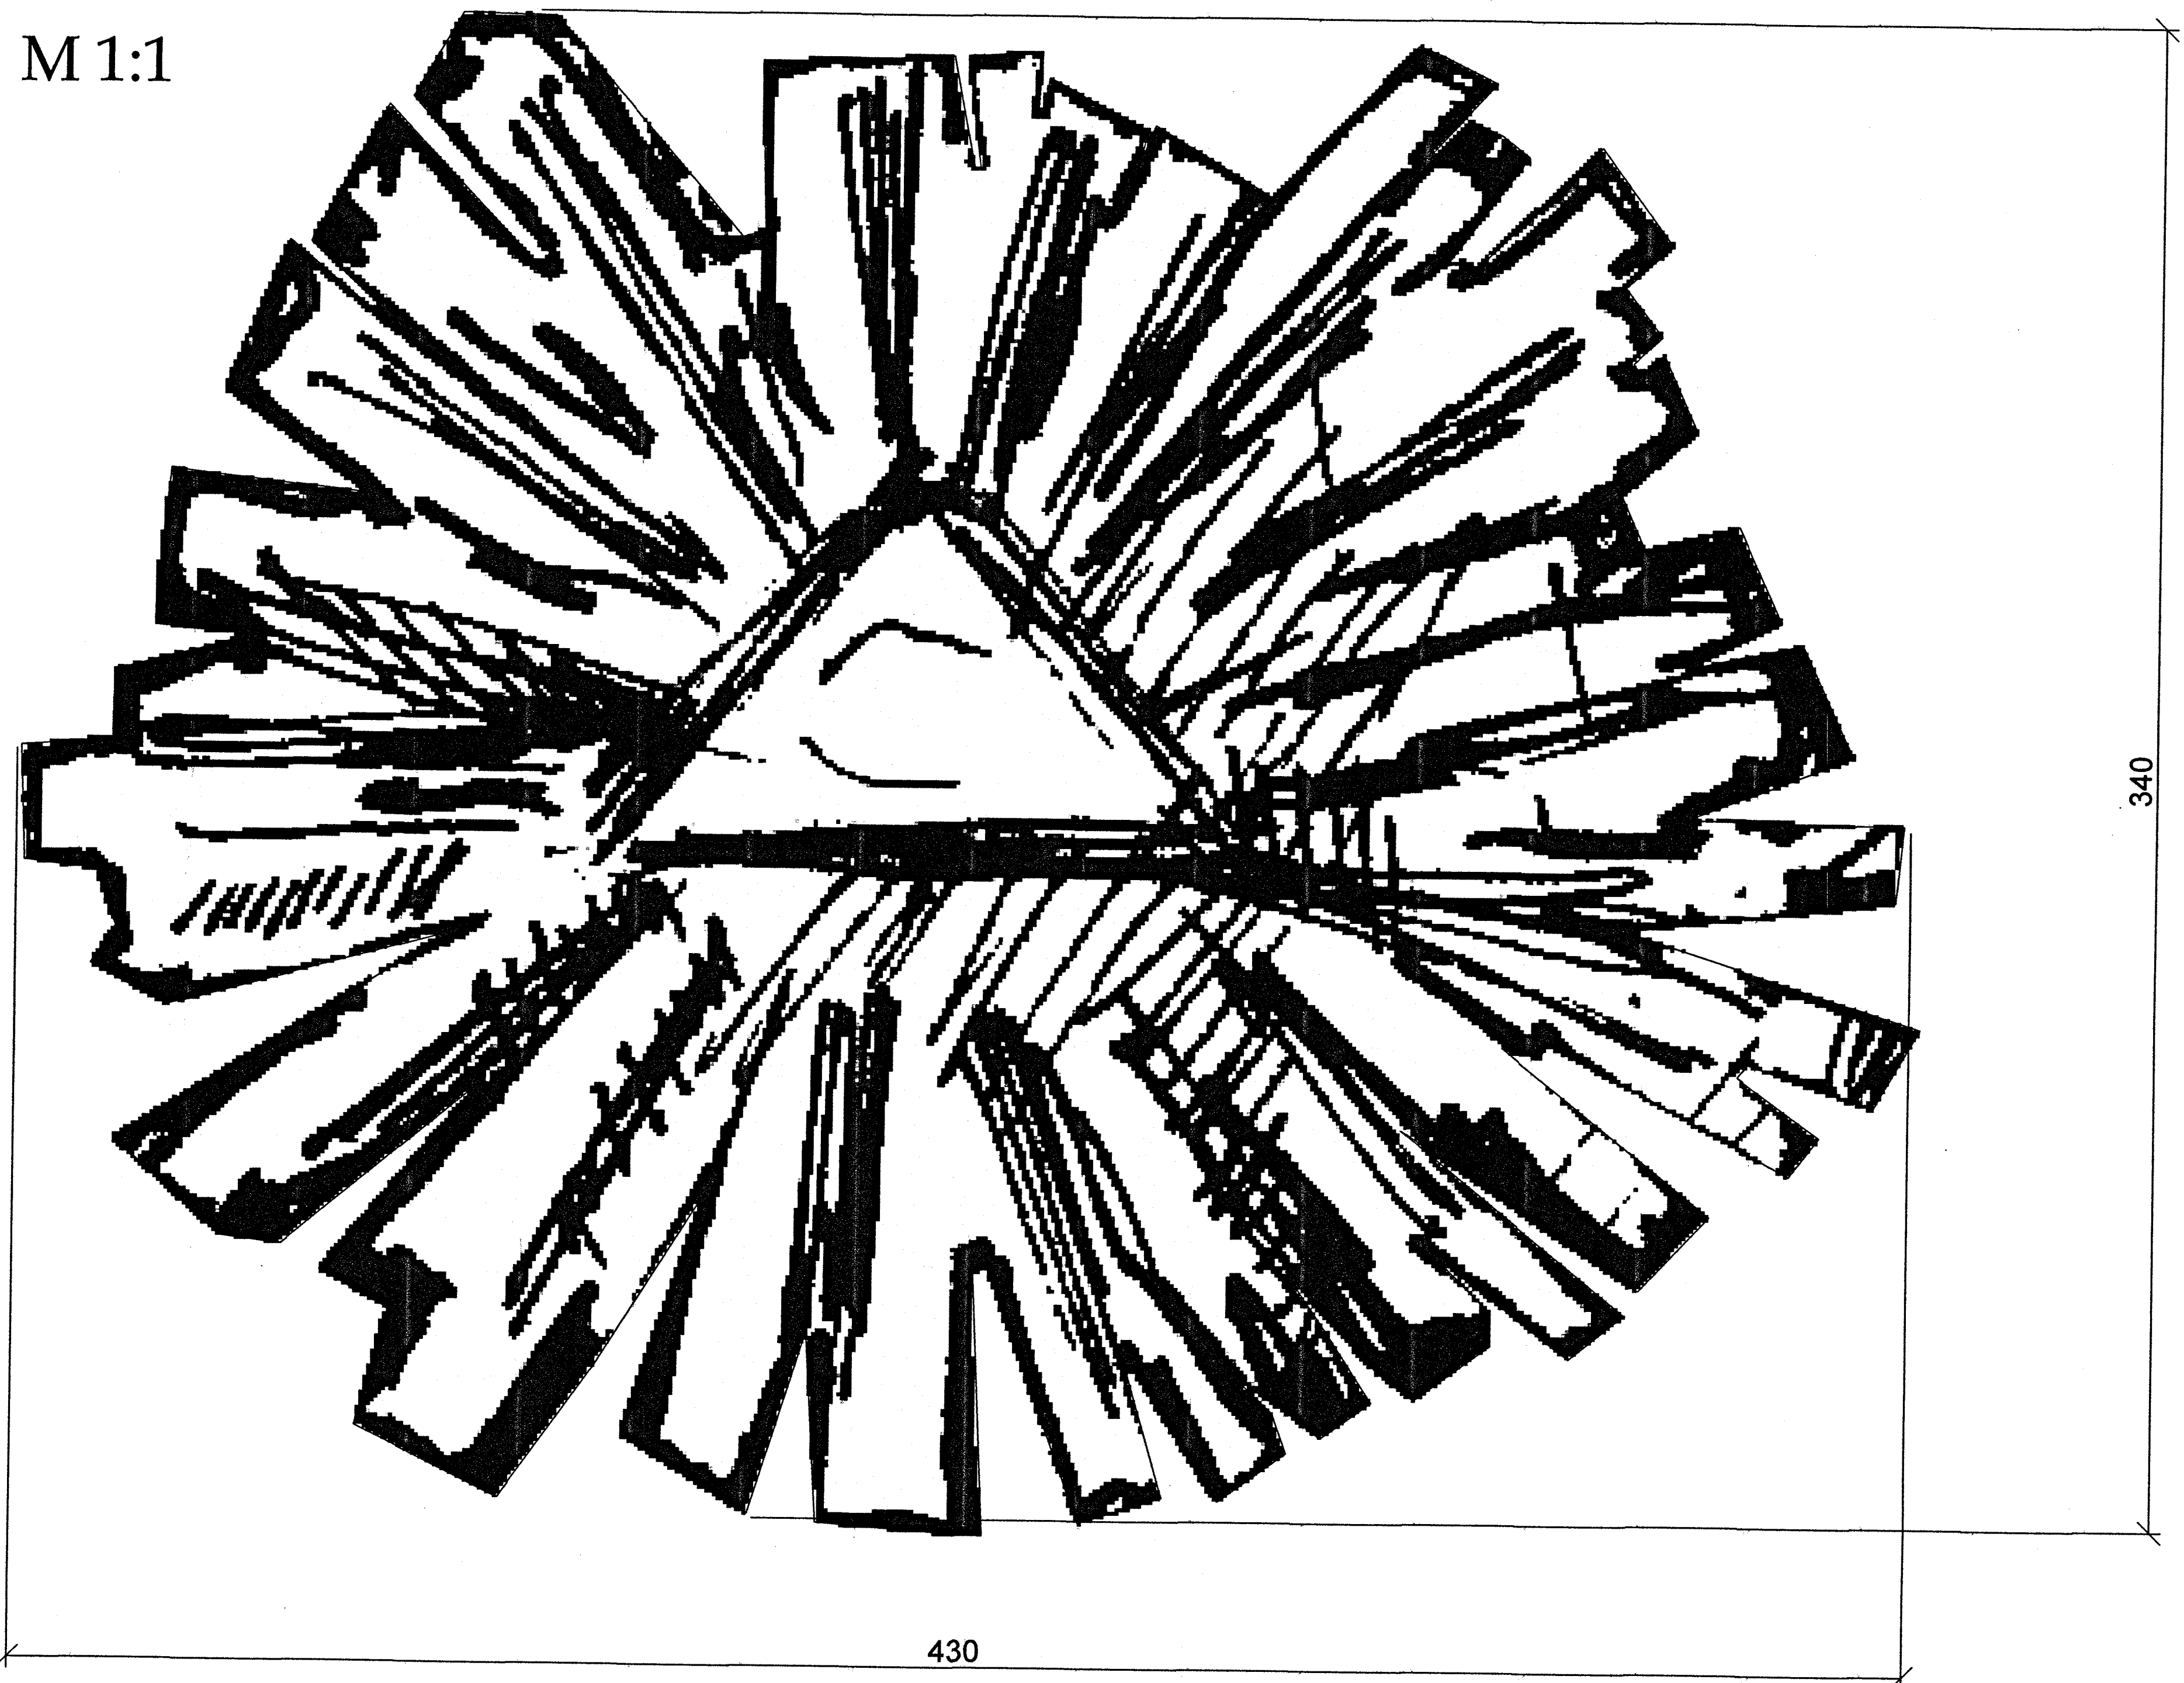


Примечание

1. Все размеры даны в мм.
2. Данный лист см. совместно с листами АИ-1 - АИ-13, АИ-15 - АИ-19.
3. Глубина резьбы от 5 до 85 мм.

Федеральное государственное унитарное предприятие ЦЕНТРАЛЬНЫЕ НАУЧНО-РЕСТАВРАЦИОННЫЕ ПРОЕКТНЫЕ МАСТЕРСКИЕ (ФГУП ЦНРПМ)						арх №	88	
						дата выпуска	2016 г.	
Заказчик: Министерство культуры Российской Федерации								
Адрес: Архангельская область, Приморский район, пос. Соловецкий, наб. Благополучия д.1, корп.15, стр.1						Марка листа	АИ-14	
Изм	Кол уч	Лист	№ дог	подпись	дата	Стация	лист №	
Выполнил	Семина Ю.П.					Р	14	
Разработал	Мостовской Ю.Ф.							
РПГ	Семина Ю.П.							
ГАП	Семина Ю.Е.							
Нач.отд. ДПИ						Дополнено В.И.	ОДПИ	

Объект: «Ансамбль Соловецкого монастыря и
отдельные сооружения островов Соловецкого
архипелага, XVI век - первая половина XX века.
Храм во имя Преподобного Германа Соловецкого
Чудотворца, 1859-1860гг.

Графическая зарисовка. Деталь 3.

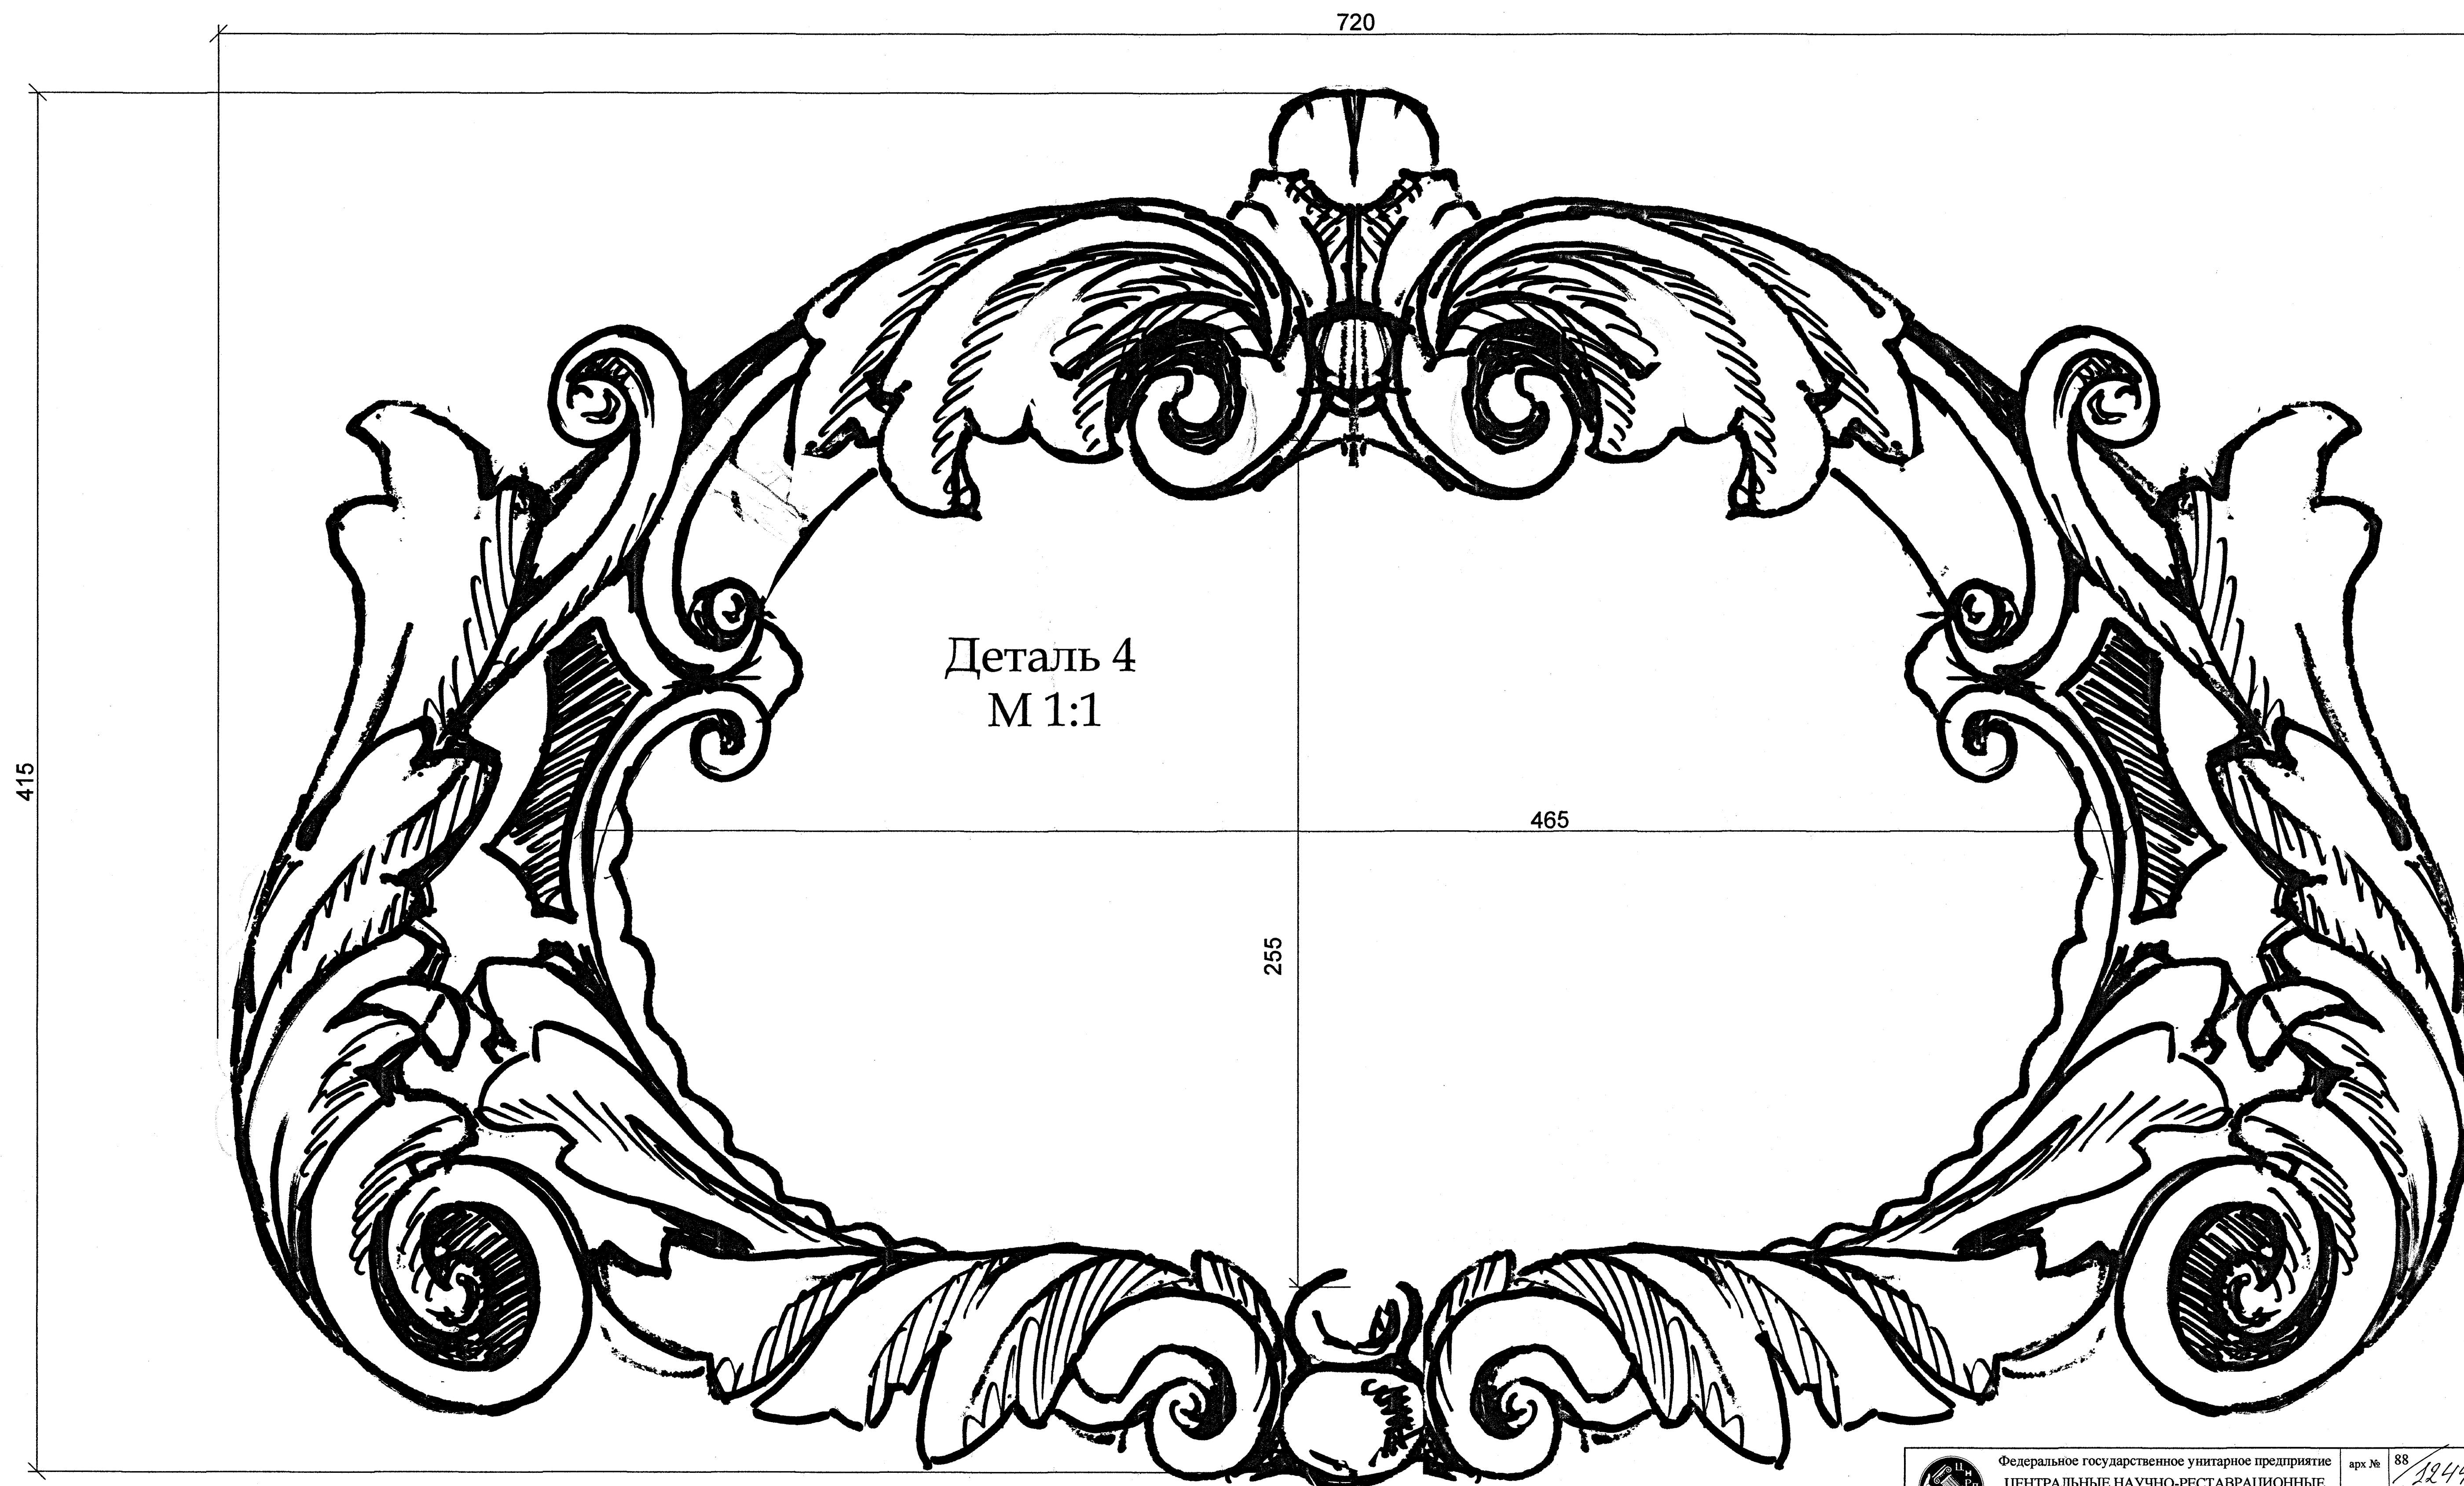


Примечание


1. Все размеры даны в мм.
2. Данный лист см. совместно с листами АИ-1 - АИ-14, АИ-16 - АИ-19.
3. Глубина резьбы от 5 до 120 мм.
4. Сделать модель (М 1:1). Ортогональная проекция не отображает трехмерного объема детали.

						Федеральное государственное унитарное предприятие ЦЕНТРАЛЬНЫЕ НАУЧНО-РЕСТАВРАЦИОННЫЕ ПРОЕКТНЫЕ МАСТЕРСКИЕ (ФГУП ЦНРПМ)						арх №	88	
												дата выпуска	2016 г.	
Заказчик: Министерство культуры Российской Федерации														
Адрес: Архангельская область, Приморский район, пос. Соловецкий, наб. Благополучия д.1, корп.15, стр.1												Марка листа	АИ-15	
Изм	Кол.уч	Лист	Мод.	подпись	дата	Объект: «Алсамбиль Соловецкого монастыря и отдельные сооружения острова Соловецкого архипелага, XVI век - первая половина XX века. Храм во имя Преподобного Германа Соловецкого патриарха, 1898-1900гг.						Статус	лист №	листов
Выполнил	Семин Ю.П.											Р	15	
Разработал	Москатов Ю.Ф.													
ГАП	Семин Ю.Ф.													
Начальник ДИИ	Дмитриченко В.В.					Графическая зарисовка. Деталь 4						ОДПИ		



						Министерство культуры Российской Федерации Федеральное Государственное унитарное предприятие культуры ЦЕНТРАЛЬНЫЕ НАУЧНО-РЕСТАВРАЦИОННЫЕ ПРОЕКТНЫЕ МАСТЕРСКИЕ (ФГУП ЦНРПМ)		Арх.№ 12446		
						Заказчик: Министерство Культуры Российской Федерации		Дата выпуска 2016 г.		
Изм.	Кол.уч.	Лист	№ дог.	подпись	дата	Адрес: Архангельская область, Приморский район, пос. Соловецкий, наб. Благополучия д. 1, корп. 18		Марка листа АИ-16		
Выполнил	Горюшкина Е.Г.		[подпись]			Объект: "Авсальм Соловецкого монастыря и отдельные сооружения островов Соловецкого архипелага, XVI в. - первая половина XX века. Указом изд. 17.05.1980 г. № 170-1800 гт. Соловецкого Чудотворца, 1859-1860 гг."		Студия	Лист	Листов
Разработал	Семина Ю.Е.		[подпись]					Р		
Нач. ОДПИ	Дмитренко В.В.		[подпись]							
						Колонна. Деталь 5-1.		ОДПИ		


ДЕТАЛЬ 7

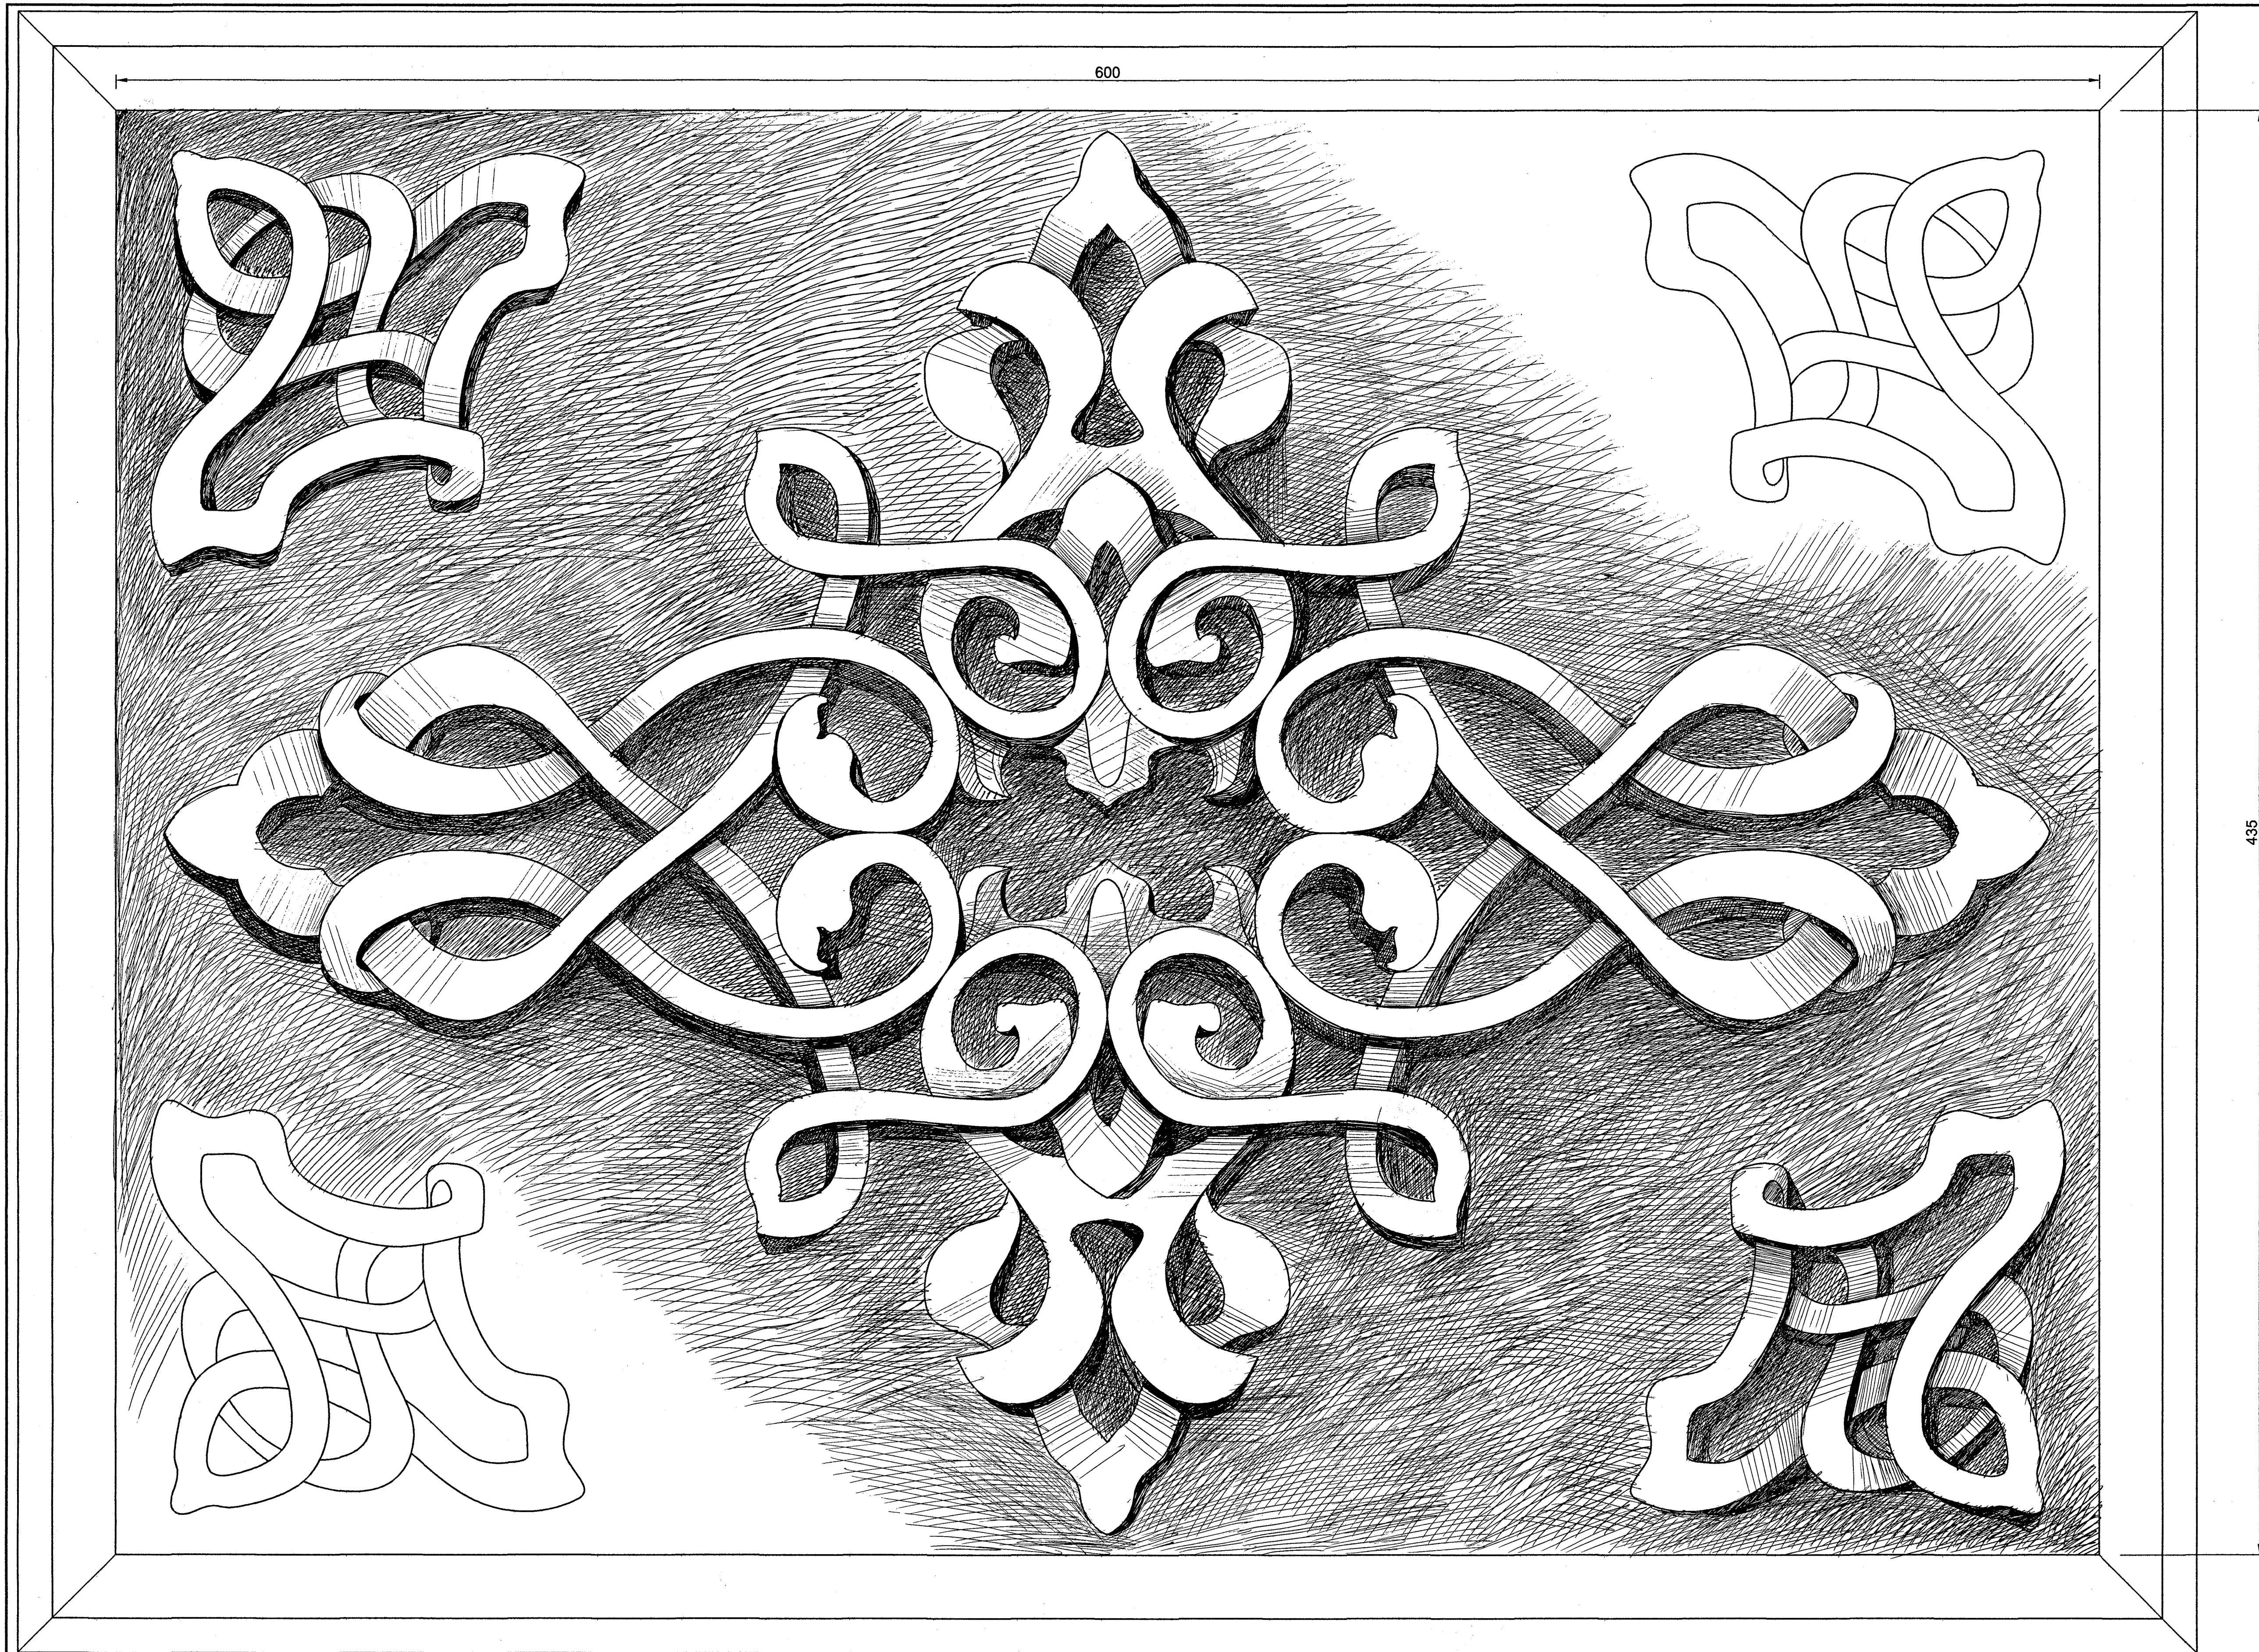

ПРИМЕЧАНИЕ

1. все размеры даны в мм;
2. глубина резьбы от 4 мм до 8 мм;
3. см. вместе с листом АИ-2; АИ-9
4. Ортогональная проекция не отображает трехмерного объема детали.


										Министерство культуры Российской Федерации Федеральное Государственное унитарное предприятие культуры ЦЕНТРАЛЬНЫЕ НАУЧНО-РЕСТАВРАЦИОННЫЕ ПРОЕКТНЫЕ МАСТЕРСКИЕ (ФГУП ЦНРПМ)		Арх.№	88/12442
										Дата выпуска		2016 г.	
Заказчик: Министерство Культуры Российской Федерации										Марка листа		АИ-17	
Изм.	Колуч.	Лист	№ дог.	подпись	дата	Адрес: Архангельская область, Приморский район, пос. Соловецкий, наб. Благодатная д. 1, корп. 18					Студия	Лист	Листов
Выполнил	Горюшкина Е.Г.					Объект: "Ансамбль Соловецкого монастыря и отдельные сооружения острова Соловецкого архипелага, XVI век - первая половина XX века. Храм-памятник Дрекалского Гереана, Соловецкого Чудотворца; 1859-1860 гг. * Гравюры: Затишье, 1859-1860 гг. * Деталь 7.					Р	17	
Разработал	Горюшкина Е.Г.												
ГАП	Семина Ю.Е.												
Нач. ОДПИ	Дмитренко В.В.										ОДПИ		

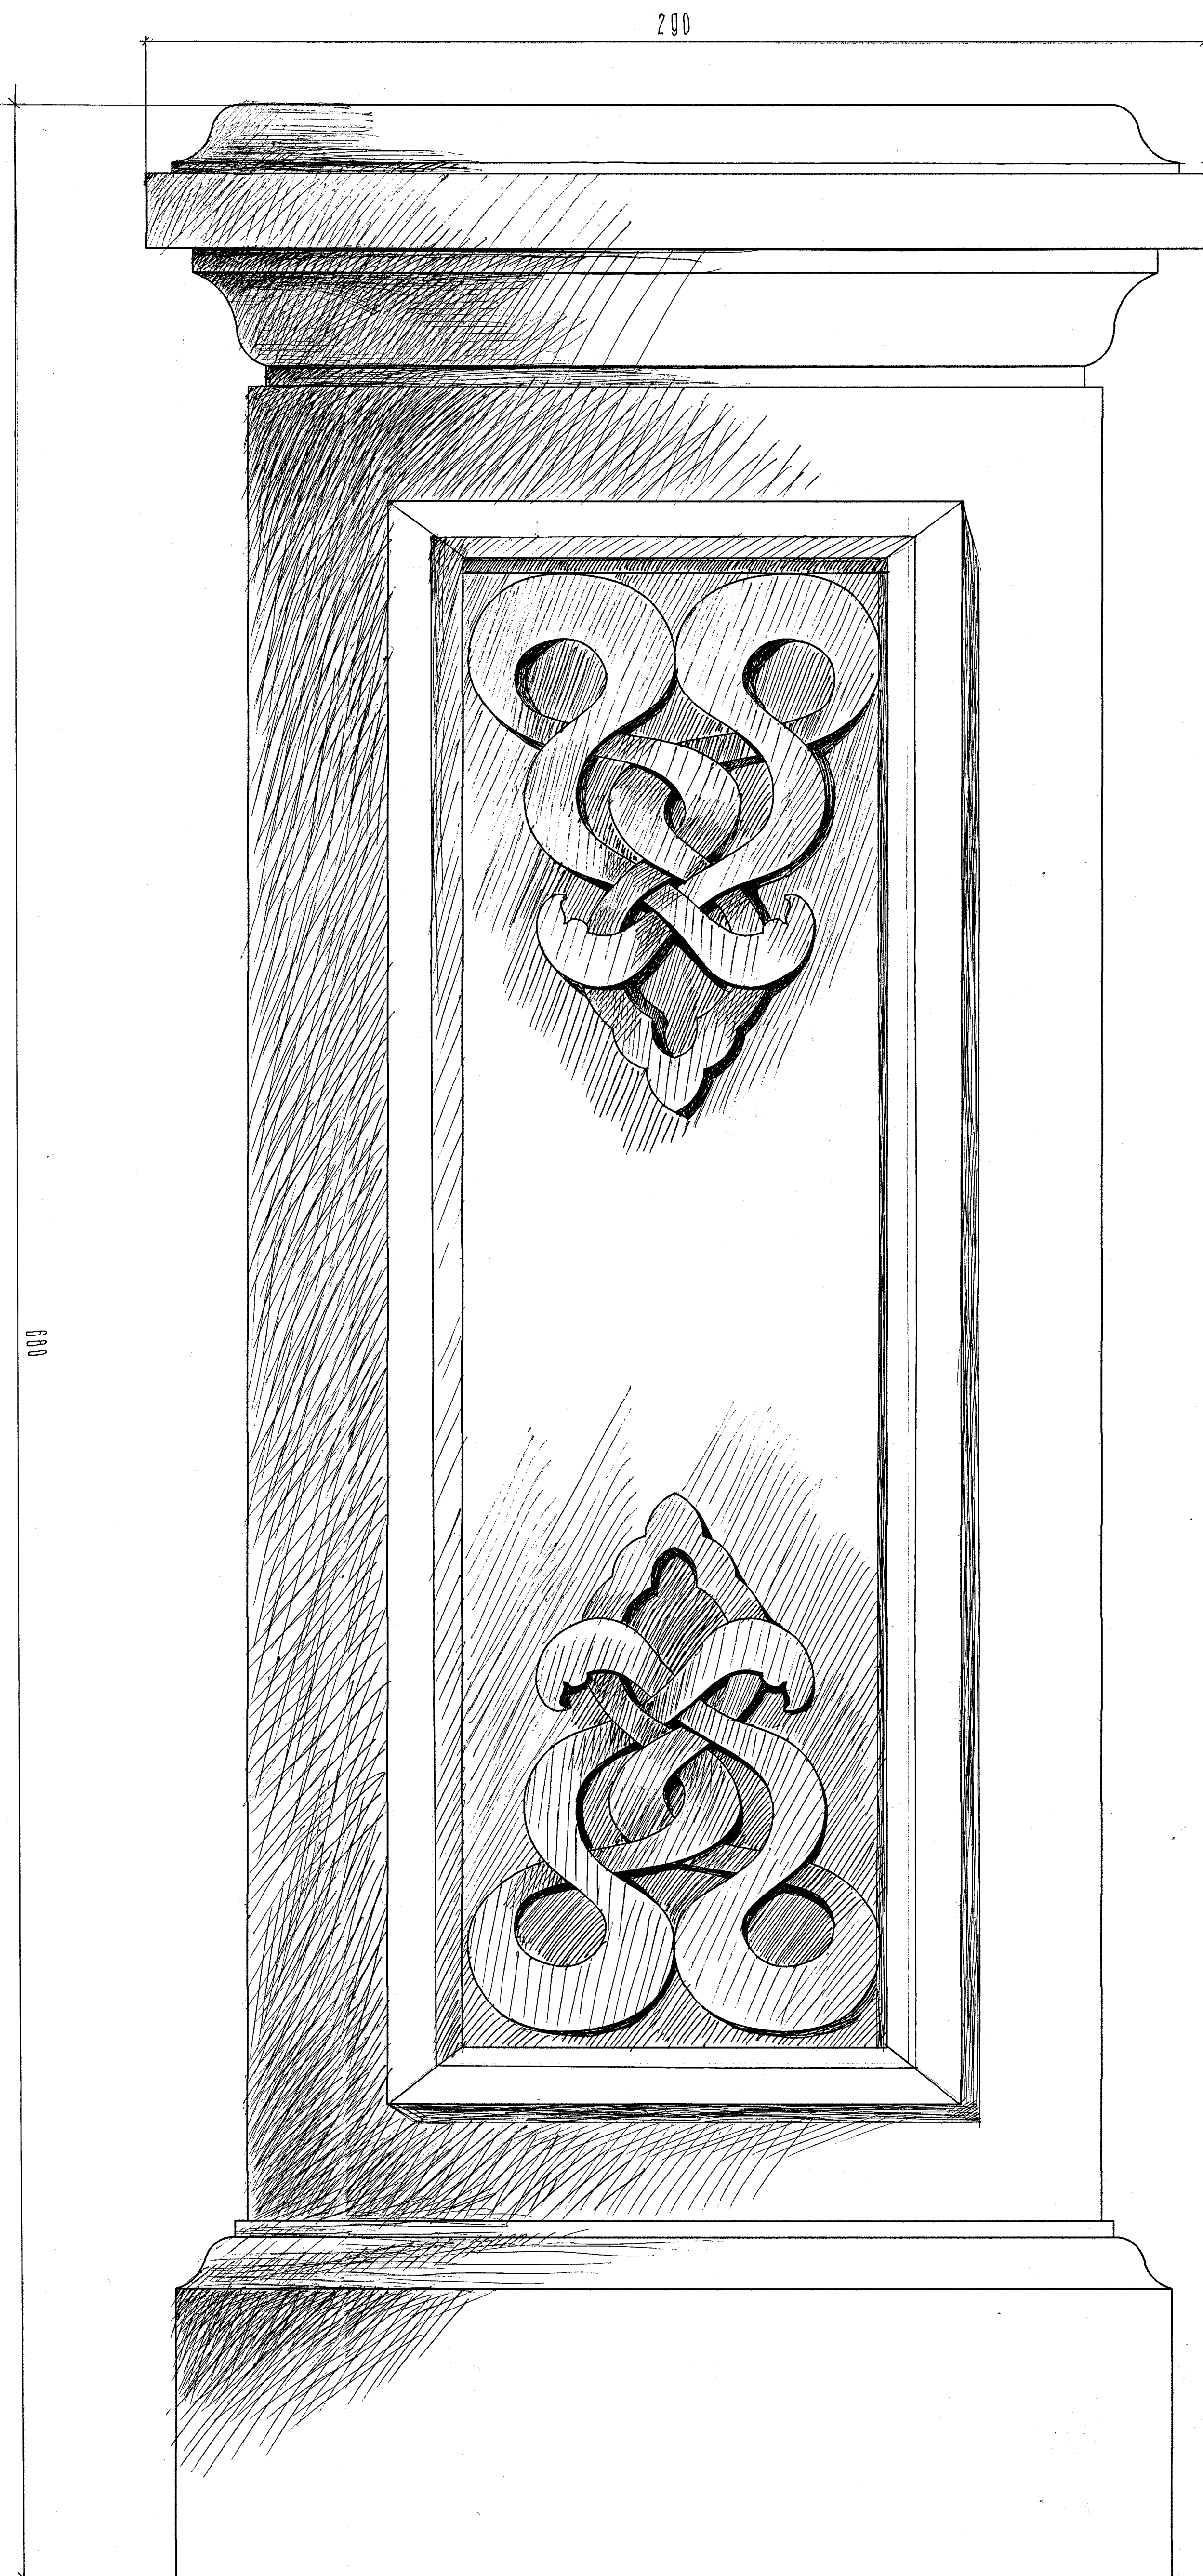


ДЕТАЛЬ

ПРИМЕЧАНИЕ

1. Все размеры даны в мм;
2. См. вместе с листами АИ-2, АИ-10;
3. Ортогональная проекция не отображает трехмерного объема детали.


						Министерство культуры Российской Федерации Федеральное государственное унитарное предприятие культуры ЦЕНТРАЛЬНЫЕ НАУЧНО-РЕСТАВРАЦИОННЫЕ ПРОЕКТНЫЕ МАСТЕРСКИЕ (ФГУП ЦНРПМ)		Арх. № 88/22448	Дата выпуска 2016 г.
Заказчик: Министерство Культуры Российской Федерации						Марка листа АИ-18			
Изм.	Кол. уч.	Лист	№ дог.	подпись	дата	Адрес: Архангельская область, Приморский район, пос. Соловецкий, наб. Багратиона д. 1, корп. 18			
Выполнил	Горюшкина Е.Г.					Объект: "Ансамбль Соловецкого монастыря и отдельные сооружения островов Соловецкого архипелага, XVI век. Вторая половина XX века. Храм во имя Преподобного Германа, Соловецкого чудотворца, 1859-1860 гг."			
Разработал	Семина Ю.Е.					Тумба			
ГАП	Семина Ю.Е.					ГРАФИЧЕСКИЕ ЗАРИСОВКИ.			
Нач. ОДПИ	Дмитренко Б.В.					ОДПИ			

ДЕТАЛЬ 6

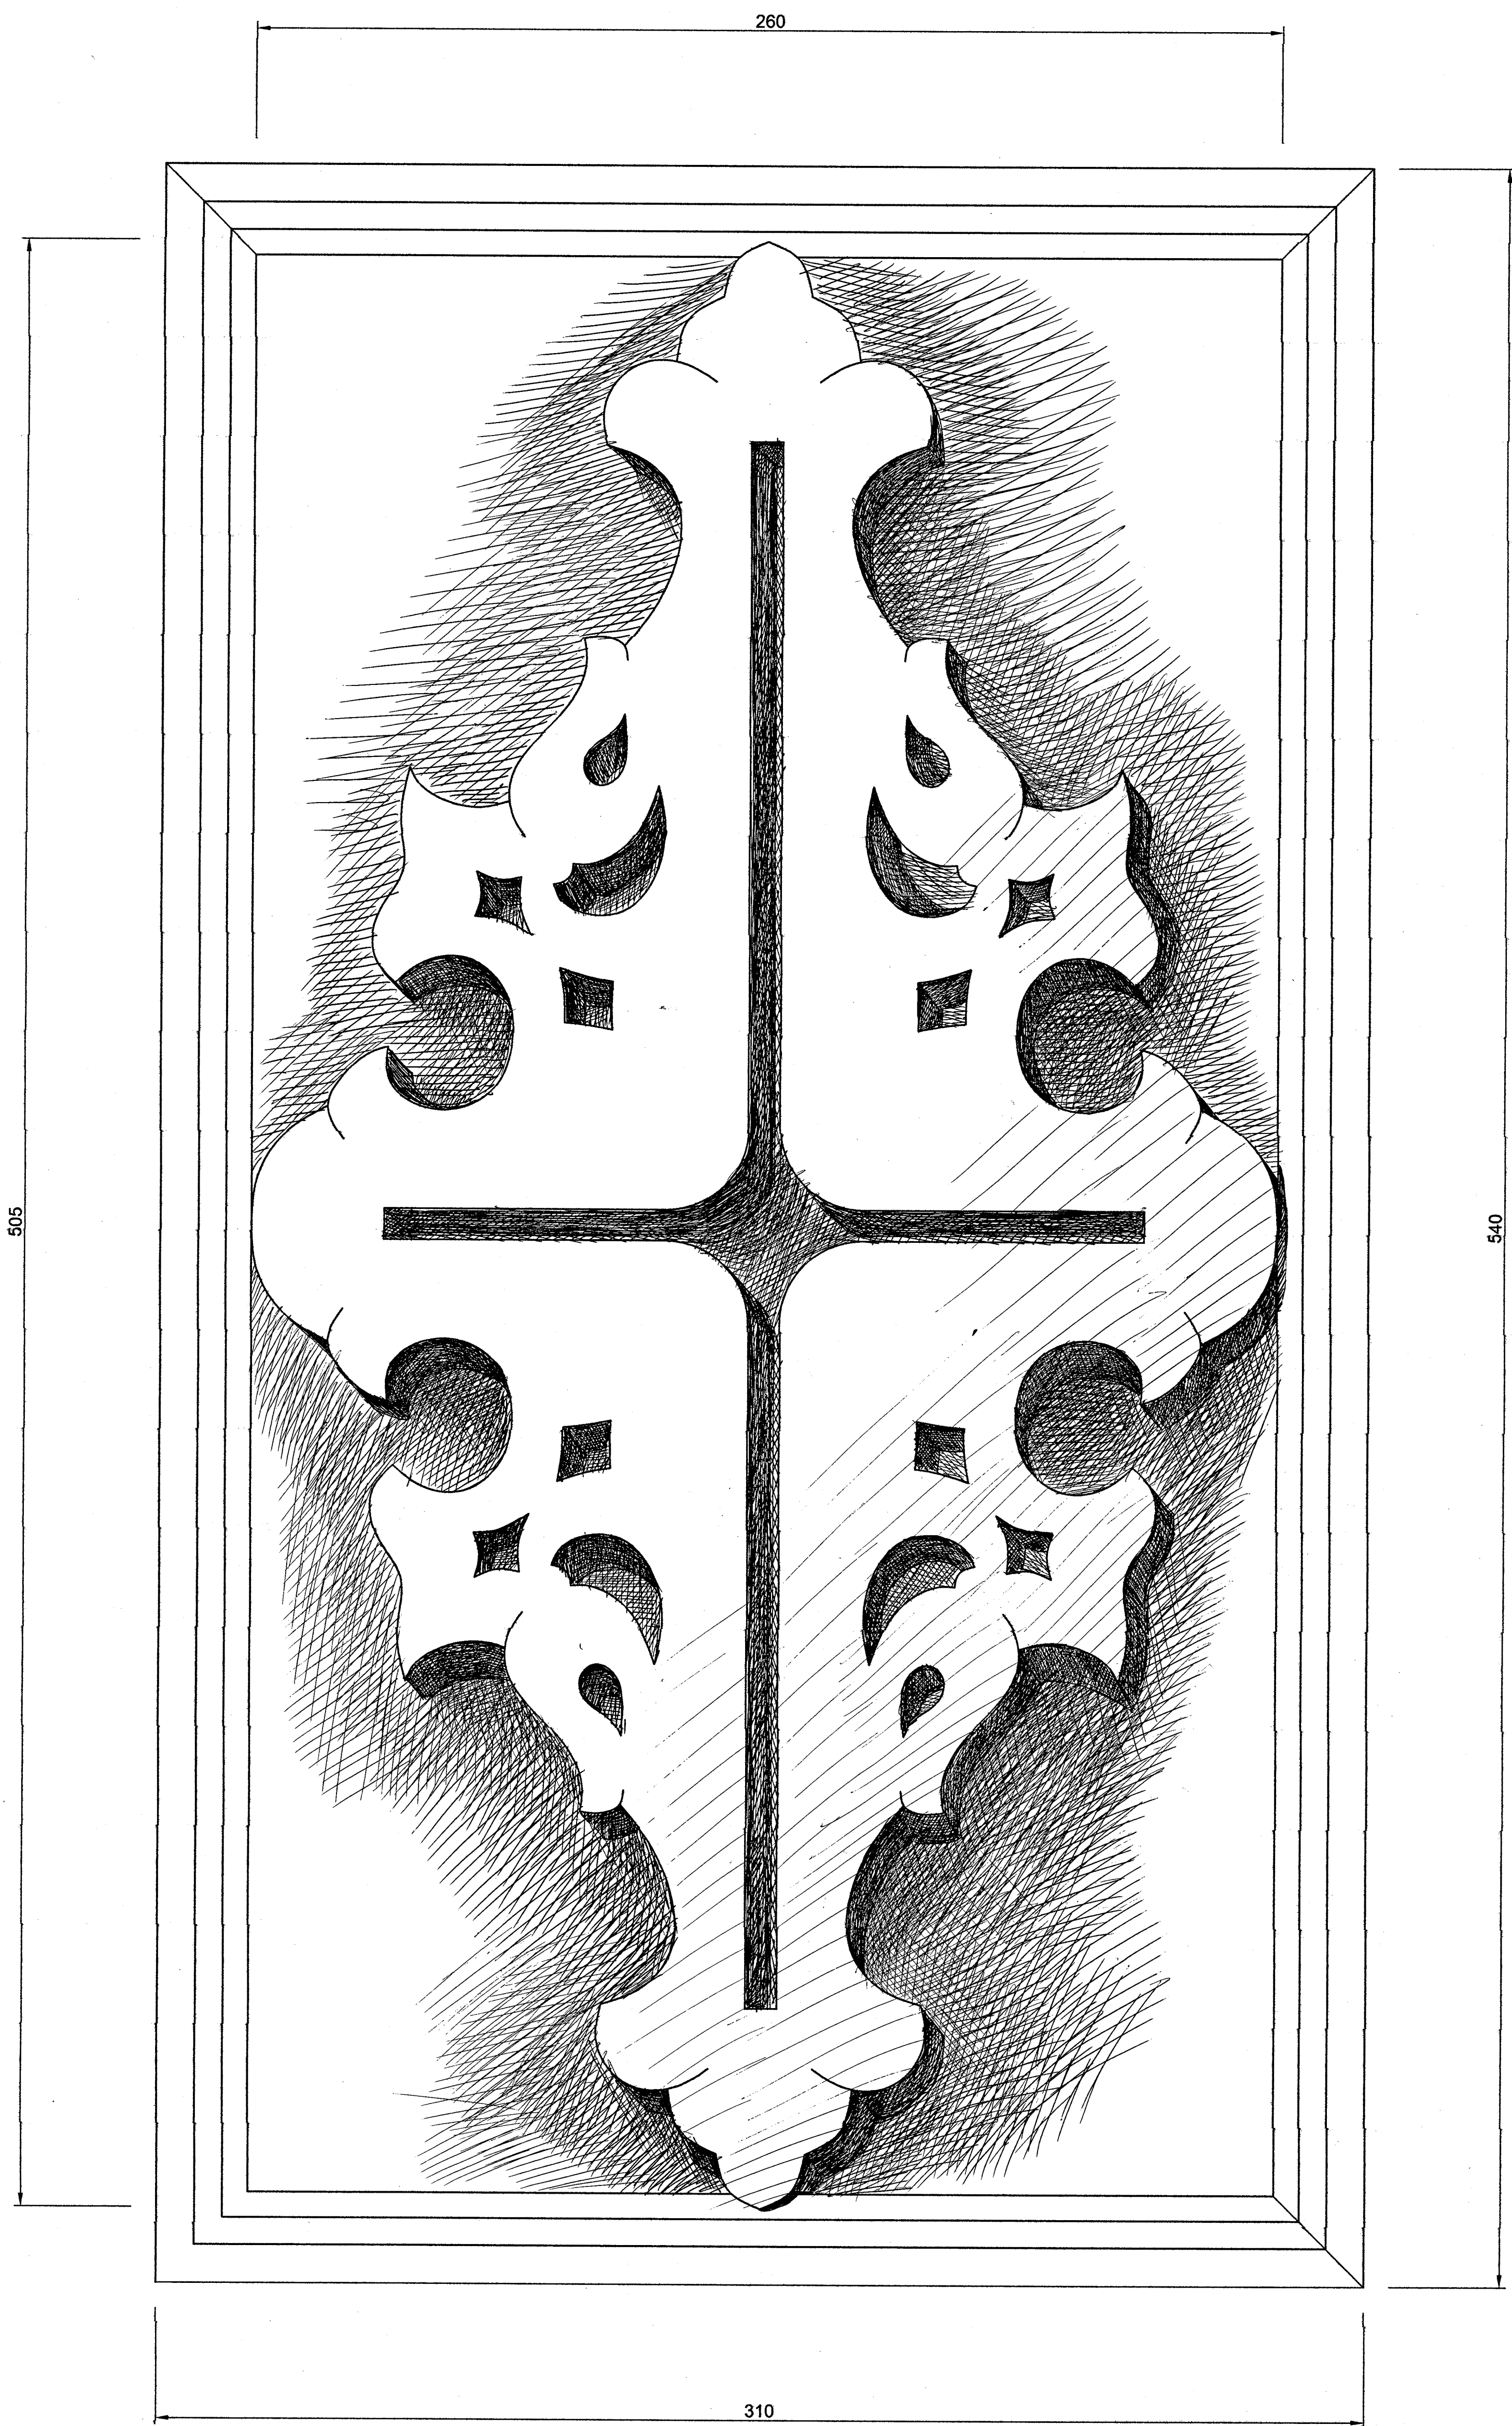

ПРИМЕЧАНИЕ

- 1. все размеры даны в мм;
- 2. глубина резьбы от 4 мм до 8 мм;
- 3. см. вместе с листом АИ-2; АИ-3
- 4. Ортогональная проекция не отображает трехмерного объема детали.

						Министерство культуры Российской Федерации Федеральное Государственное унитарное предприятие культуры ЦЕНТРАЛЬНЫЕ НАУЧНО-РЕСТАВРАЦИОННЫЕ ПРОЕКТНЫЕ МАСТЕРСКИЕ (ФГУП ЦНРПМ)		Арх. №	88/12449
								Дата выпуска	2016 г.
						Заказчик: Министерство Культуры Российской Федерации			
Изм.	Кол.уч.	Лист	№ дог.	подпись	дата	Адрес: Архангельская область, Приморский район, пос. Соловецкий, наб. Благополучия д. 1, корп. 18		Марка листа	АИ-19
Выполнил				Горюшкин Е.Г.					
Разработал				Мостовской Ю.Ф.		Объект: "Ансамбль Соловецкого монастыря и отдельные сооружения островов Соловецкого архипелага, XVI в. - первая половина XX в. Жем. во имя Преподобного Германа Соловецкого Чудотворца, 1859-1860 гг."		Стадия	Лист
ГАП				Семина Ю.Б.				Р	Листов
Нач. ОДПИ				Дмитренко В.В.					
						Деталь 6. Графические зарисовки.		ОДПИ	