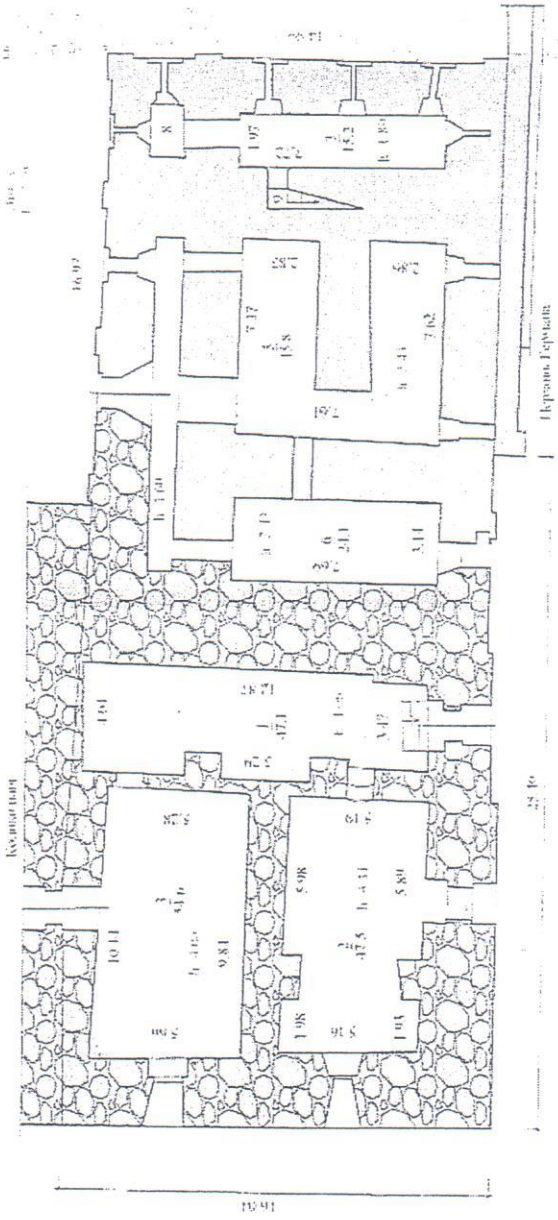

Проектная документация на проведение работ по сохранению объекта культурного наследия федерального значения «Архиерейский дом с церковью Гермогена, 1-я пол. XVII в.» Расположенного по адресу: Архангельская обл., г. Холмогоры, ул. Советская, 15

Архангельская обл., г. Холмогоры, ул. Советская, 15

Лист 1

Архангельский филиал ГНПЦ «Специализированные проектно-реставрационные мастерские»

Заместитель Генерального директора по Архангельскому филиалу ГНПЦ «Специализированные проектно-реставрационные мастерские»

Главный архитектор проекта

Главный инженер проекта

Начальник отдела

Проверил

Н.контроль

Гип

Ген.директор

Изм. Кол.уч. Лист № док. Подпись Дата

План 1-го этажа

Стадия | Лист | Листов

Р | 1 | 1

Масштаб 1:50

Дата 17.02.2014

Кв. 35

КОПИЯ ВЕРНА

ЗАМ. НАЧАЛЬНИКА ОРиКР МОНАСТЫРЯ

СОКОЛОВА Н. В.

ПО ДОВЕННОСТИ № 9 ОТ 01. 01/2014 Г.