


План ризницы на отм.+0.500

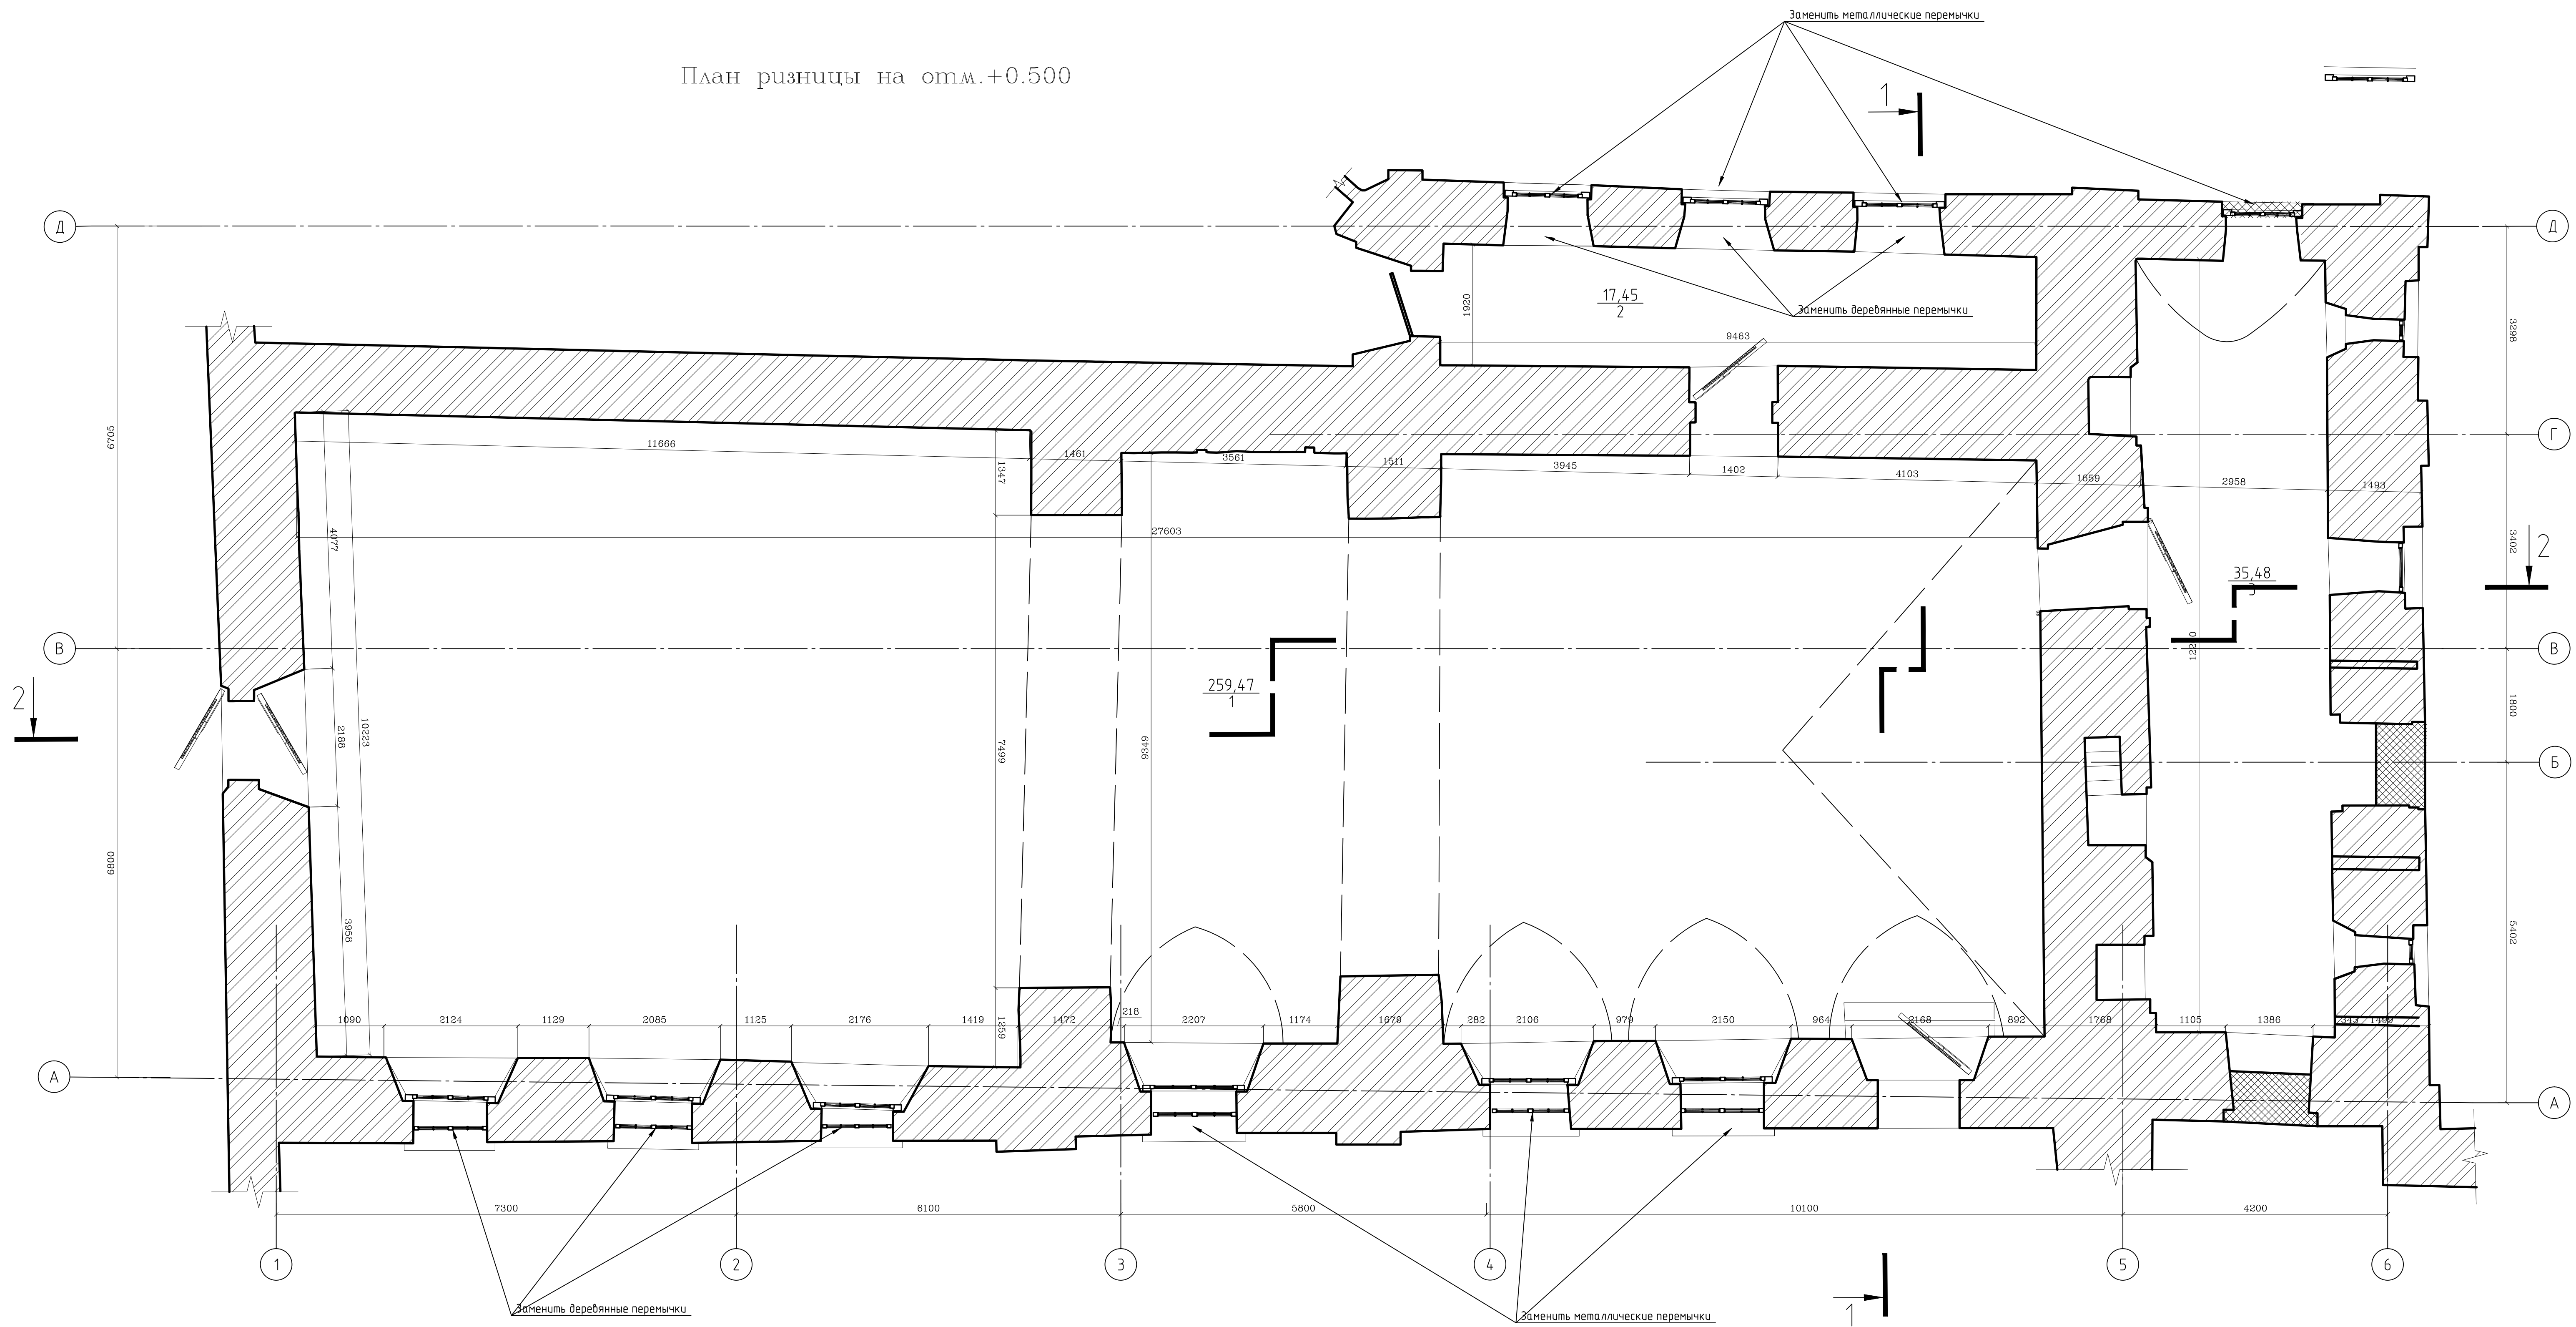

1) За условную нулевую отметку ±0.000 принята абсолютная отметка в Балтийской системе +15.300.  
2) Все размеры даны в сантиметрах вертикальные отметки в метрах.


ЭКСПЛИКАЦИЯ ПОМЕЩЕНИЙ РИЗНИЦЫ

№ помещения	НАИМЕНОВАНИЕ помещения	ПЛОЩАДЬ помещения м <sup>2</sup>
1	Центральное помещение ризницы	259,47
2	Подсобное помещение ризницы	17,45
3	Подсобное помещение ризницы	35,48

Общая площадь ризницы - 312,4 м<sup>2</sup>

ТЕХНИКО - ЭКОНОМИЧЕСКИЕ ПОКАЗАТЕЛИ :

Общая площадь - 551,93 м<sup>2</sup>  
Площадь застройки - 636,1 м<sup>2</sup>  
Строительный объем - 5276,00 м<sup>3</sup>

						Федеральное государственное унитарное предприятие ЦЕНТРАЛЬНЫЕ НАУЧНО-РЕСТАВРАЦИОННЫЕ ПРОЕКТНЫЕ МАСТЕРСКИЕ (ФГУП ЦНРПМ)		арх №	88/
						Заказчик: Министерство культуры Российской Федерации		дата выпуска	2015 г.
Адрес: Архангельская область, Приморский район, пос. Соловецкий, наб. Благовещунки д.1, кор.15, стр. 1		Марка листа	АР - 2						
		Объект: «Ансамбль Соловецкого монастыря и отдельные сооружения островов Соловецкого архипелага, XVI век – первая половина XX века. Ризница 16 – 19 вв.		Стадия	лист №			листов	
				П	2				
Изм.	Кол.уч.	Лист	Масшт.	подпись	дата	План ризницы на отм. +0.500		ОДПИ	
Разработал		Семина Ю.Е.							
ГАП		Семина Ю.Е.							
Нач.отс. ДПИ		Дятченко В.В.							