


План ризницы на отм.+0.500

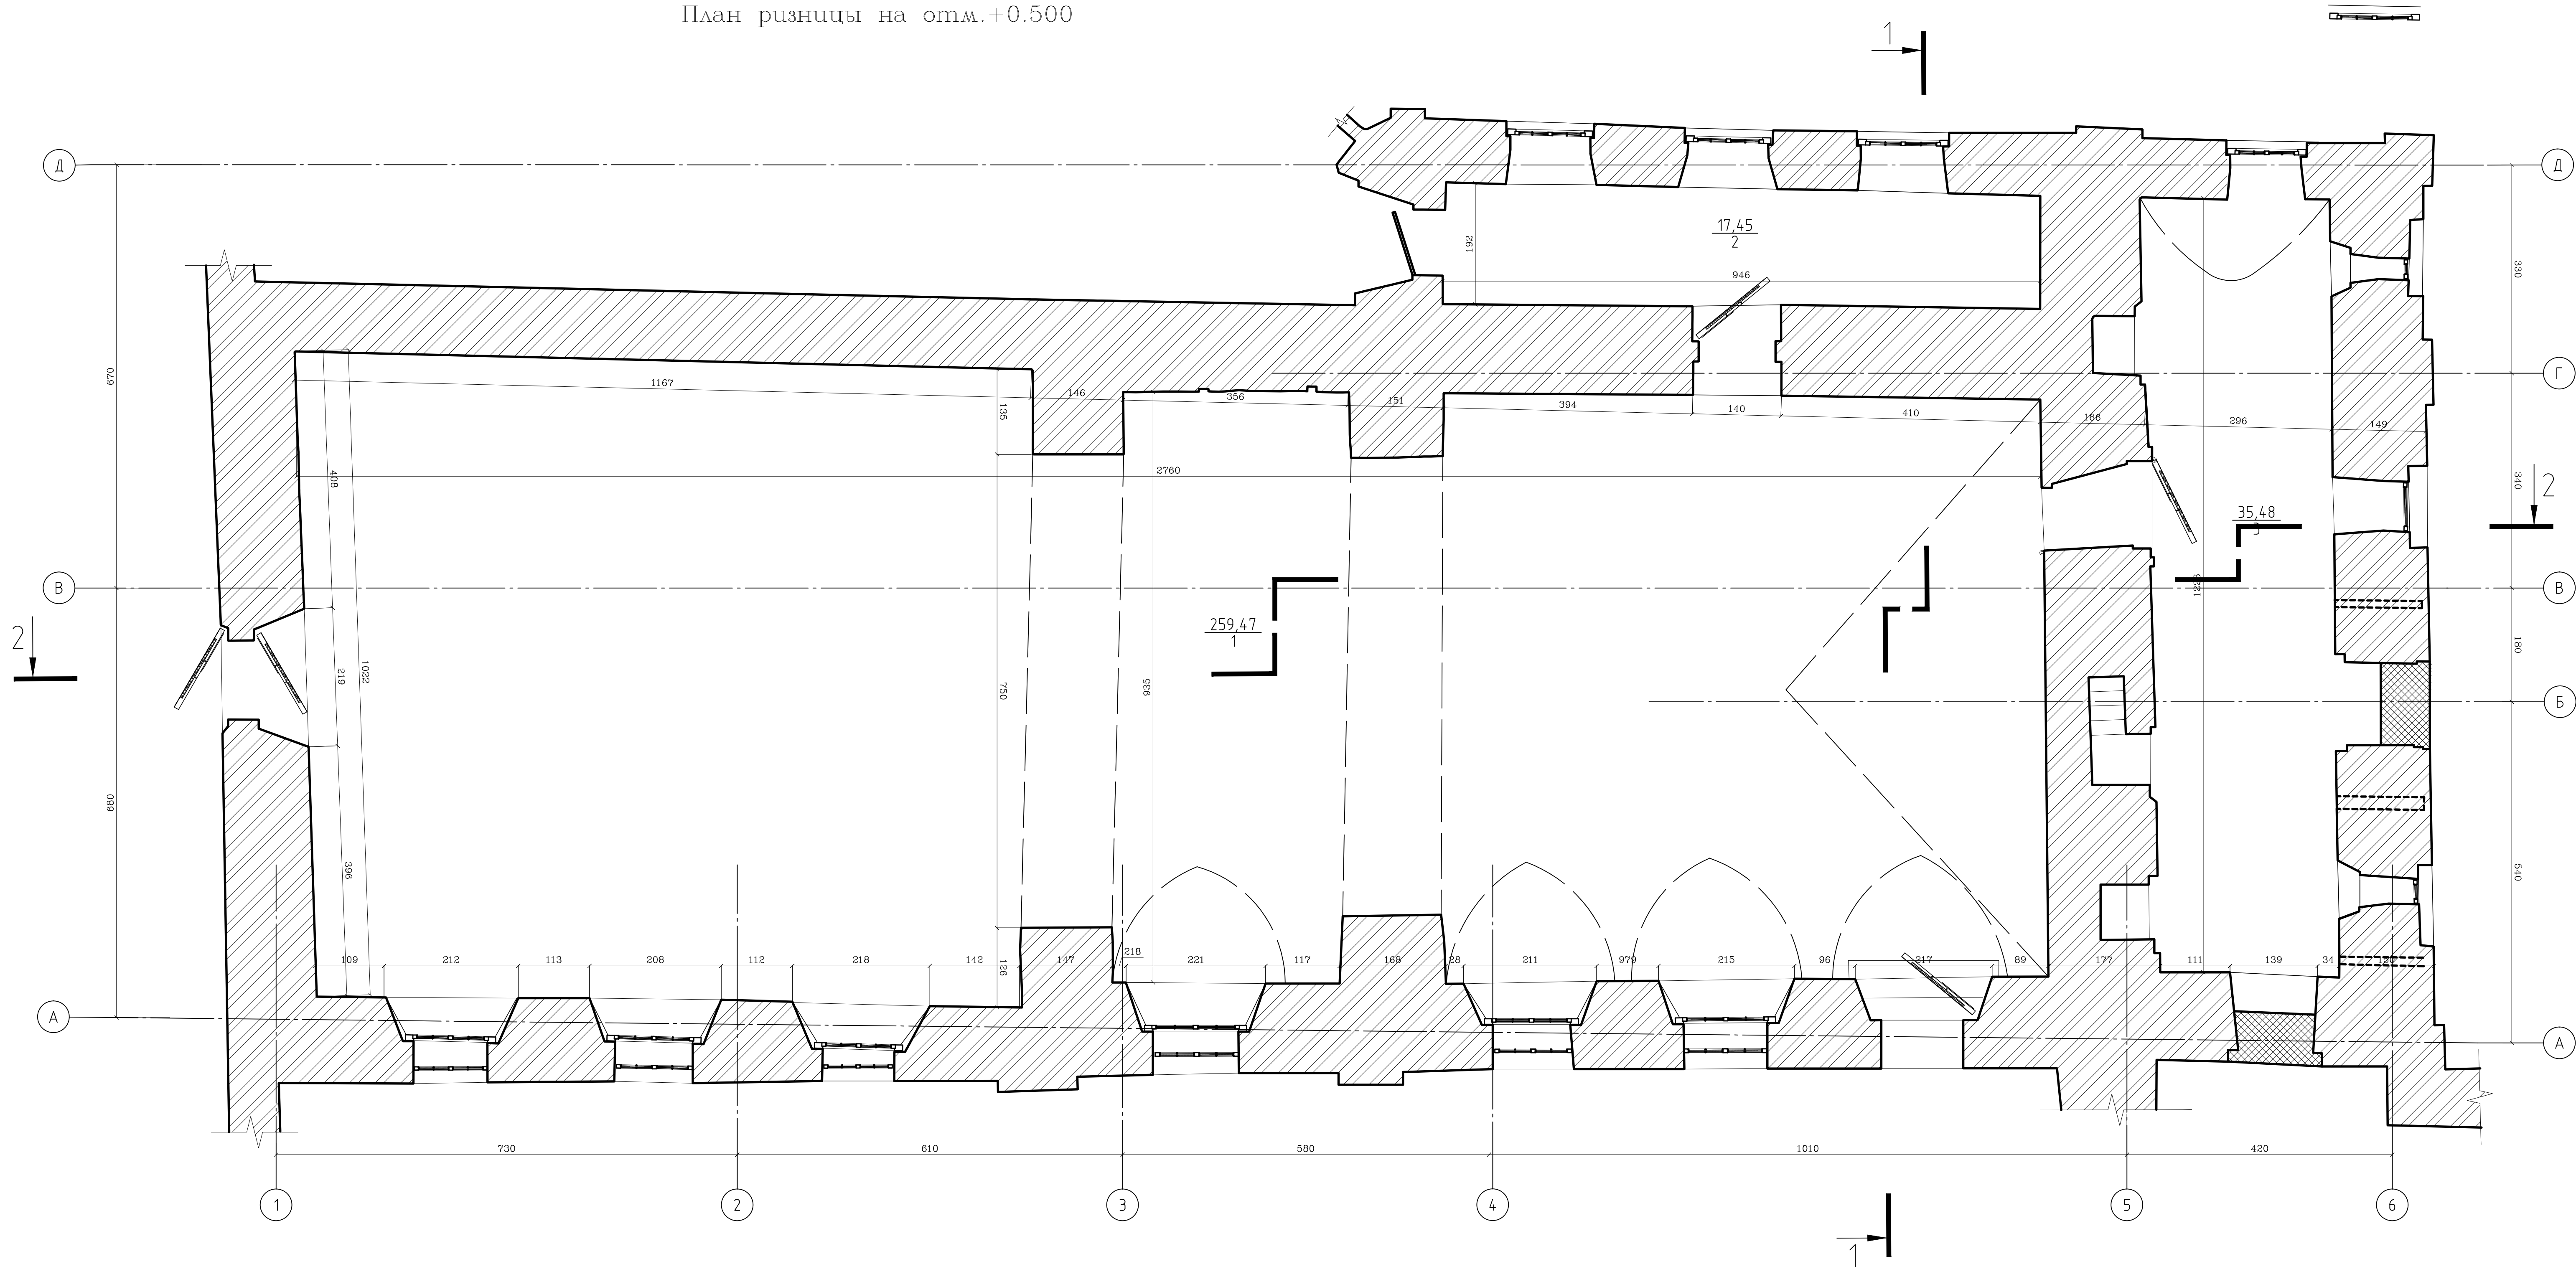

1) За условную нулевую отметку ± 0.000 принята абсолютная отметка в Балтийской системе $+15.000$.
2) Все размеры даны в сантиметрах вертикальные отметки в метрах.

ЭКСПЛИКАЦИЯ ПОМЕЩЕНИЙ РИЗНИЦЫ


№ помещения	НАИМЕНОВАНИЕ помещения	ПЛОЩАДЬ помещения м ²
1	Центральное помещение ризницы	259,47
2	Подсобное помещение ризницы	17,45
3	Подсобное помещение ризницы	35,48

Общая площадь ризницы - 312,4 м²

ТЕХНИКО - ЭКОНОМИЧЕСКИЕ ПОКАЗАТЕЛИ :

Общая площадь - 551,93 м²
Площадь застройки - 636,1 м²
Строительный объем - 5276,00 м³

$\pm 0.00 = 15.000$

						Федеральное государственное унитарное предприятие ЦЕНТРАЛЬНЫЕ НАУЧНО-РЕСТАВРАЦИОННЫЕ ПРОЕКТНЫЕ МАСТЕРСКИЕ (ФГУП ЦНРПМ)				арх №		
						Заказчик: Министерство культуры Российской Федерации				дата выпуска	2015 г.	
										Адрес: Архангельская область, Приморский район, пос. Соловецкий, наб. Благополучия д.1, корп.15, стр.1		
												Объект: «Аксамбиль Соловецкого монастыря и отдельные сооружения островов Соловецкого архипелага, XVI век – первая половина XX века. Ризница 16 - 19 вв.
												План ризницы на отм. +0.500