


План 4-го яруса
м 1:50

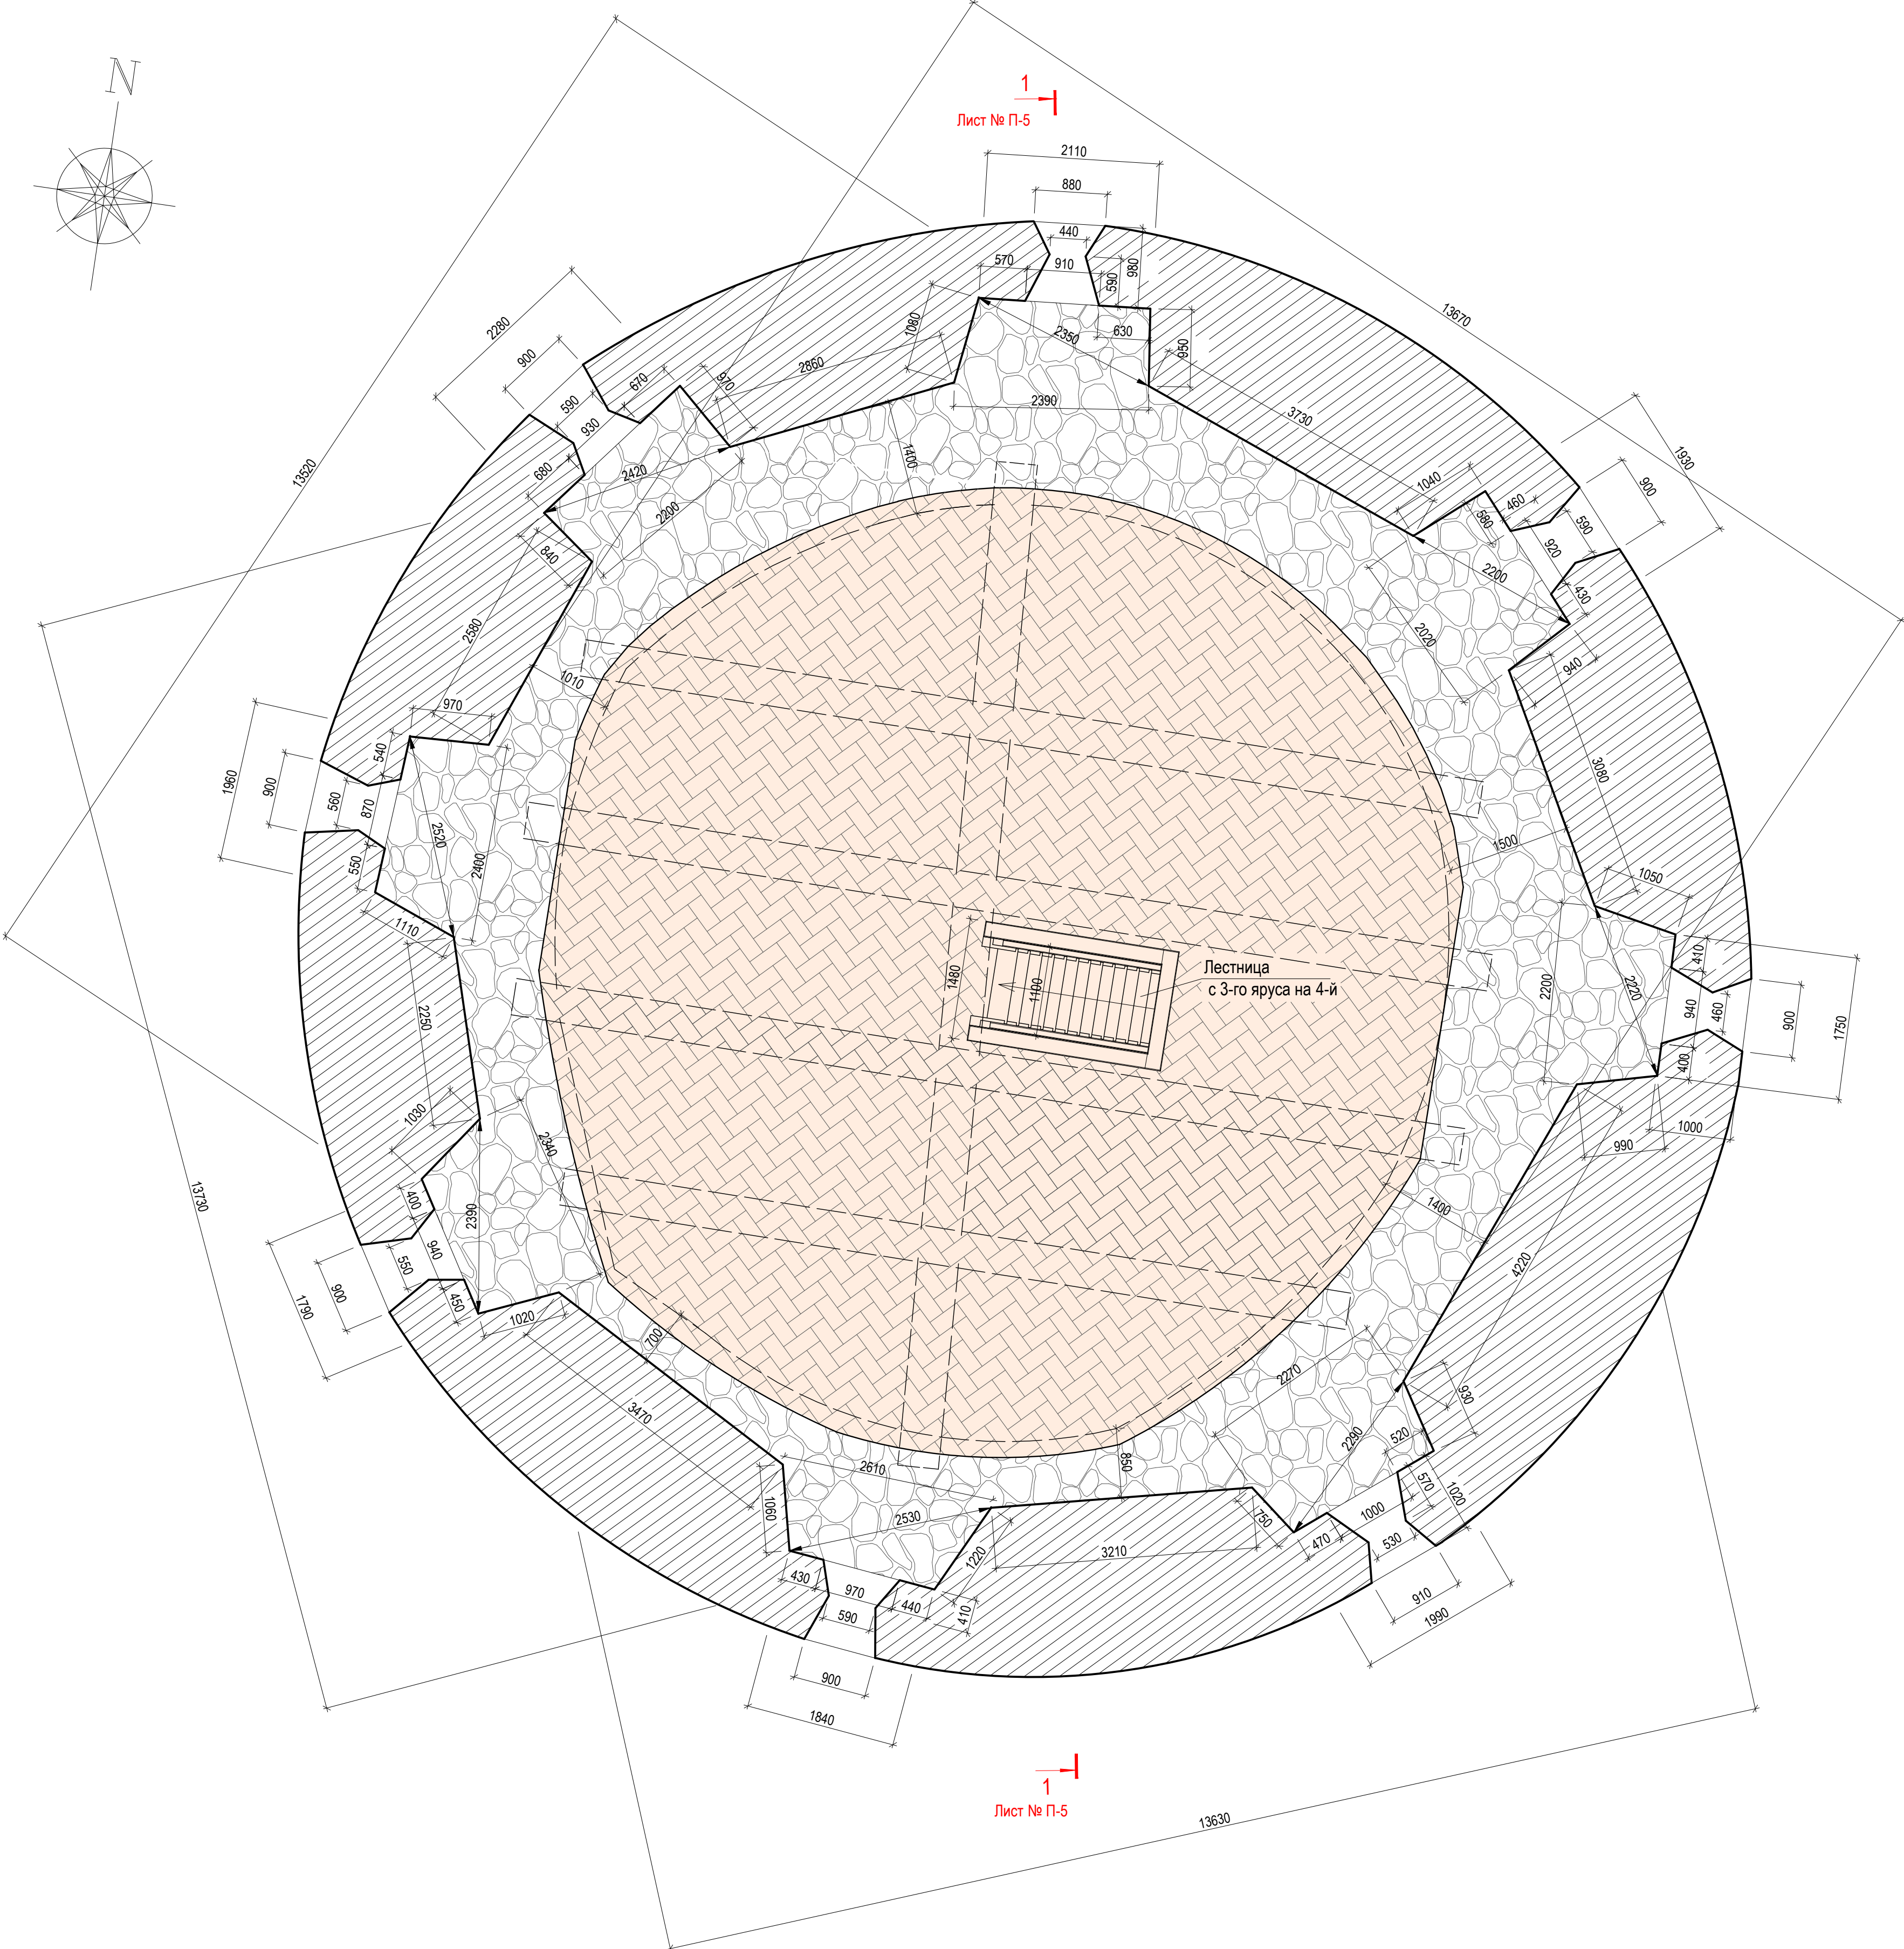

Экспликация помещений 4-го яруса		
№ по плану	Наименование	Площадь, м²
26	Основное помещение четвертого яруса	166.81

Условные обозначения

- Восстанавливаемые в новом материале элементы и конструкции башни
- Кладка из крупных валунов на известковом растворе
- Кирпичная кладка из большемерного кирпича на известковом растворе
- Полы из большемерного кирпича плашмя "в ёлку" на известковом растворе
- Каменный пол из естественных валунов

МАСШТАБ 1:50



Согласовано:

Име. N подл.	Подпись и дата	Взам. име. N

Заказчик: Федеральное государственное унитарное предприятие ЦНРПМ					
Наименование объекта: Объект культурного наследия федерального значения «Ансамбль Соловецкого монастыря и отдельные сооружения островов Соловецкого архипелага, XIV век - первая половина XX века», Башня Никольская.					
Изм.	Кол.уч.	Лист	И. док.	Подпись	Дата
Директор	Вахрамеева Т.И.		2015		
ГАП	Колпин В.Г.				
ГИП	Ефремов Ф.В.				
Исполнил	Ефремов Ф.В.				
Проверил	Вахрамеева Т.И.				
Н. контроль					
Адрес: Архангельская область, Приморский район, пос. Соловецкий, Набережная бухты Благополучия, д. 1				Стадия	Лист
Чертёк:				П	П-4
План 4-го яруса				Листов	8
				Республика Карелия	
				ЗАО "ЛАД"	

Формат А1