


Вариант покраски смотровой башни

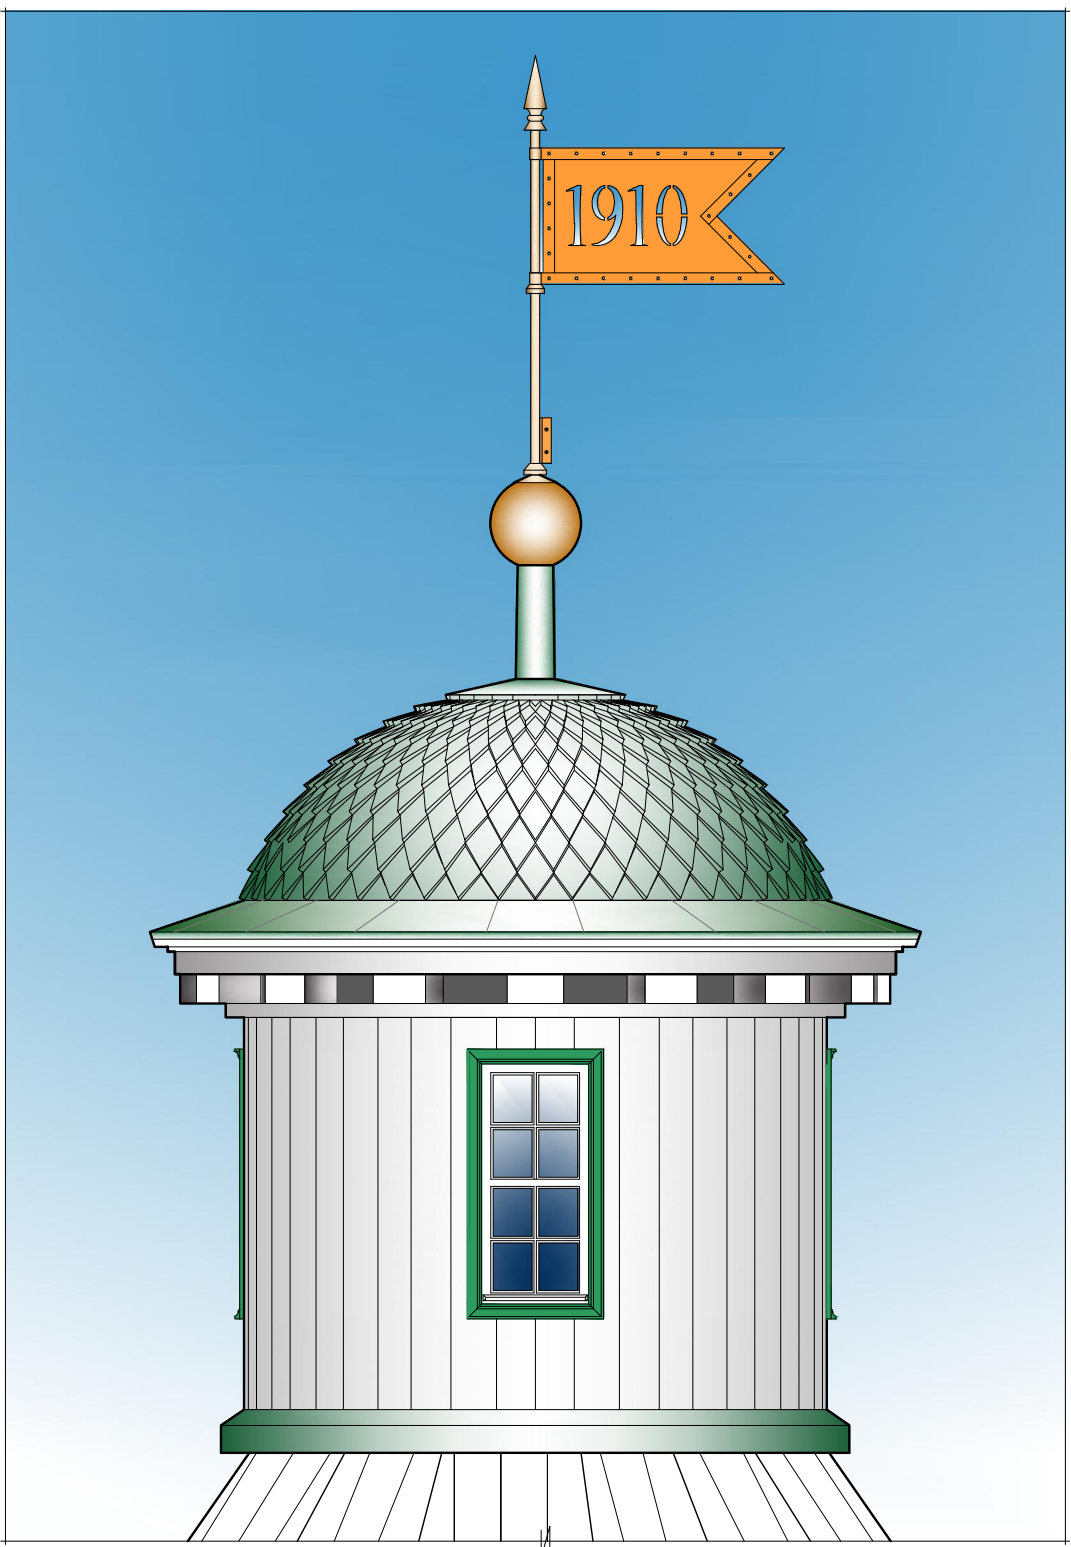


Восточный фасад  
м 1:50

Условные обозначения

Восстанавливаемые в новом материале элементы и конструкции башни

- ПРИМЕЧАНИЯ:
1. Прапорец и шар красятся в цвет золота бронзовой краской.
  2. Зелёный цвет- цвет краски "медянки" - окись меди.
  3. Стены вышки и торцы сухариков красятся в белый цвет.
  4. Боковые стенки сухариков и участки карниза между сухариками красятся в чёрный цвет.

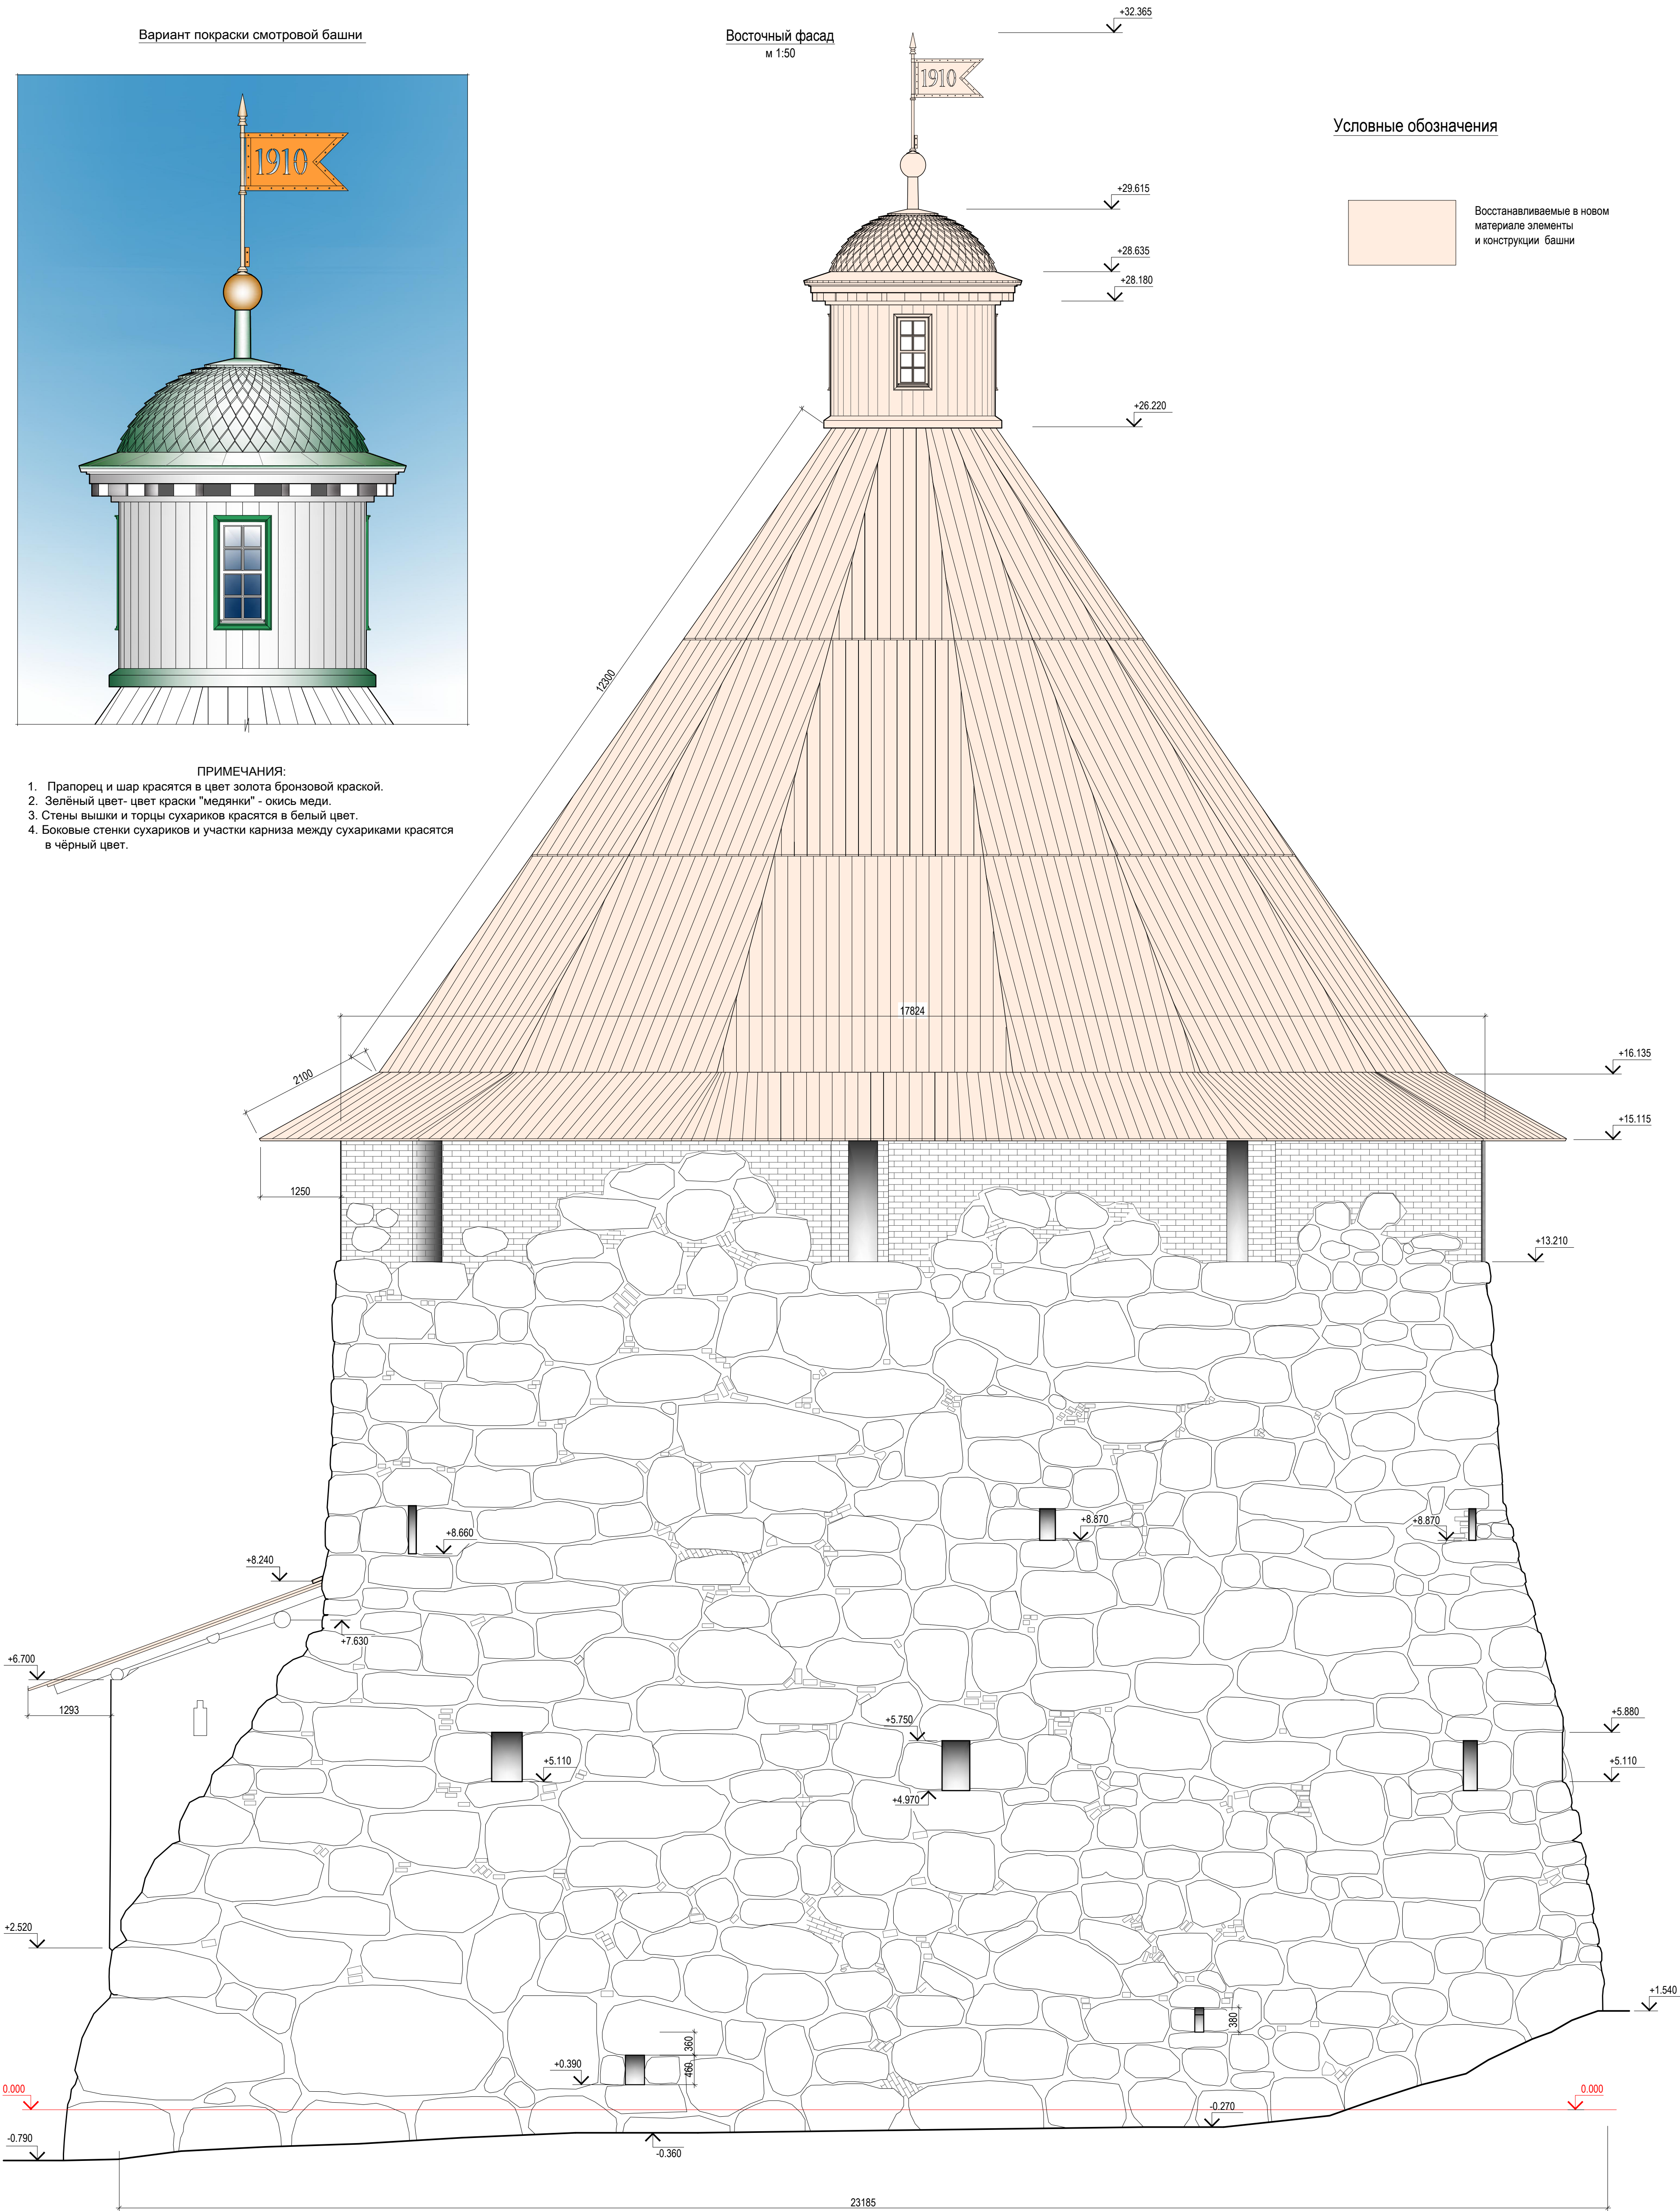

Согласовано:

Взам. инв. N

Подпись и дата

Инт. N подл.

МАСШТАБ 1 : 50



|             |                  |    |   |   |   |  |  |   |                                 |       |        |
|-------------|------------------|----|---|---|---|--|--|---|---------------------------------|-------|--------|
|             |                  |    |   |   |   | Заказчик: Федеральное государственное унитарное предприятие<br>ЦНРПМ   |  |   |                                 |       |        |
|             |                  |    |   |   |   | Наименование объекта: Объект культурного наследия федерального значения<br>«Ансамбль Соловецкого монастыря и отдельные сооружения островов<br>Соловецкого архипелага,<br>XIV век - первая половина XX века», Башня Никольская. |  |   |                                 |       |        |
| ИЗМ.        | КОП.             | УЧ | Л | Н | Д | ОС   | ПОДП   | Д |                                 |       |        |
| Директор    | Вахрамеева Т. И. |    |   |   |   | 2015   | Адрес: Архангельская область,<br>Приморский район, пос. Соловецкий,<br>Набережная бухты Благополучия, д. 1 |   | Стация                          | Лист  | Листов |
| ГАП         | Копин В. Г.      |    |   |   |   |  |  |   | П                               | П - 7 | 8      |
| ГИП         | Ефремов Ф. В.    |    |   |   |   |  |  |   |                                 |       |        |
| Исполнил    | Ефремов Ф. В.    |    |   |   |   |  | Чертеж:  |   | Республика Карелия<br>ЗАО "ЛАД" |       |        |
| Проверил    | Вахрамеева Т. И. |    |   |   |   |  | Восточный фасад  |   |                                 |       |        |
| Н. контроль |                  |    |   |   |   |  |  |   |                                 |       |        |

Восточный фасад

Республика Карелия  
ЗАО "ЛАД"

Формат А1