Разрез "1 - 1"
м 1:50

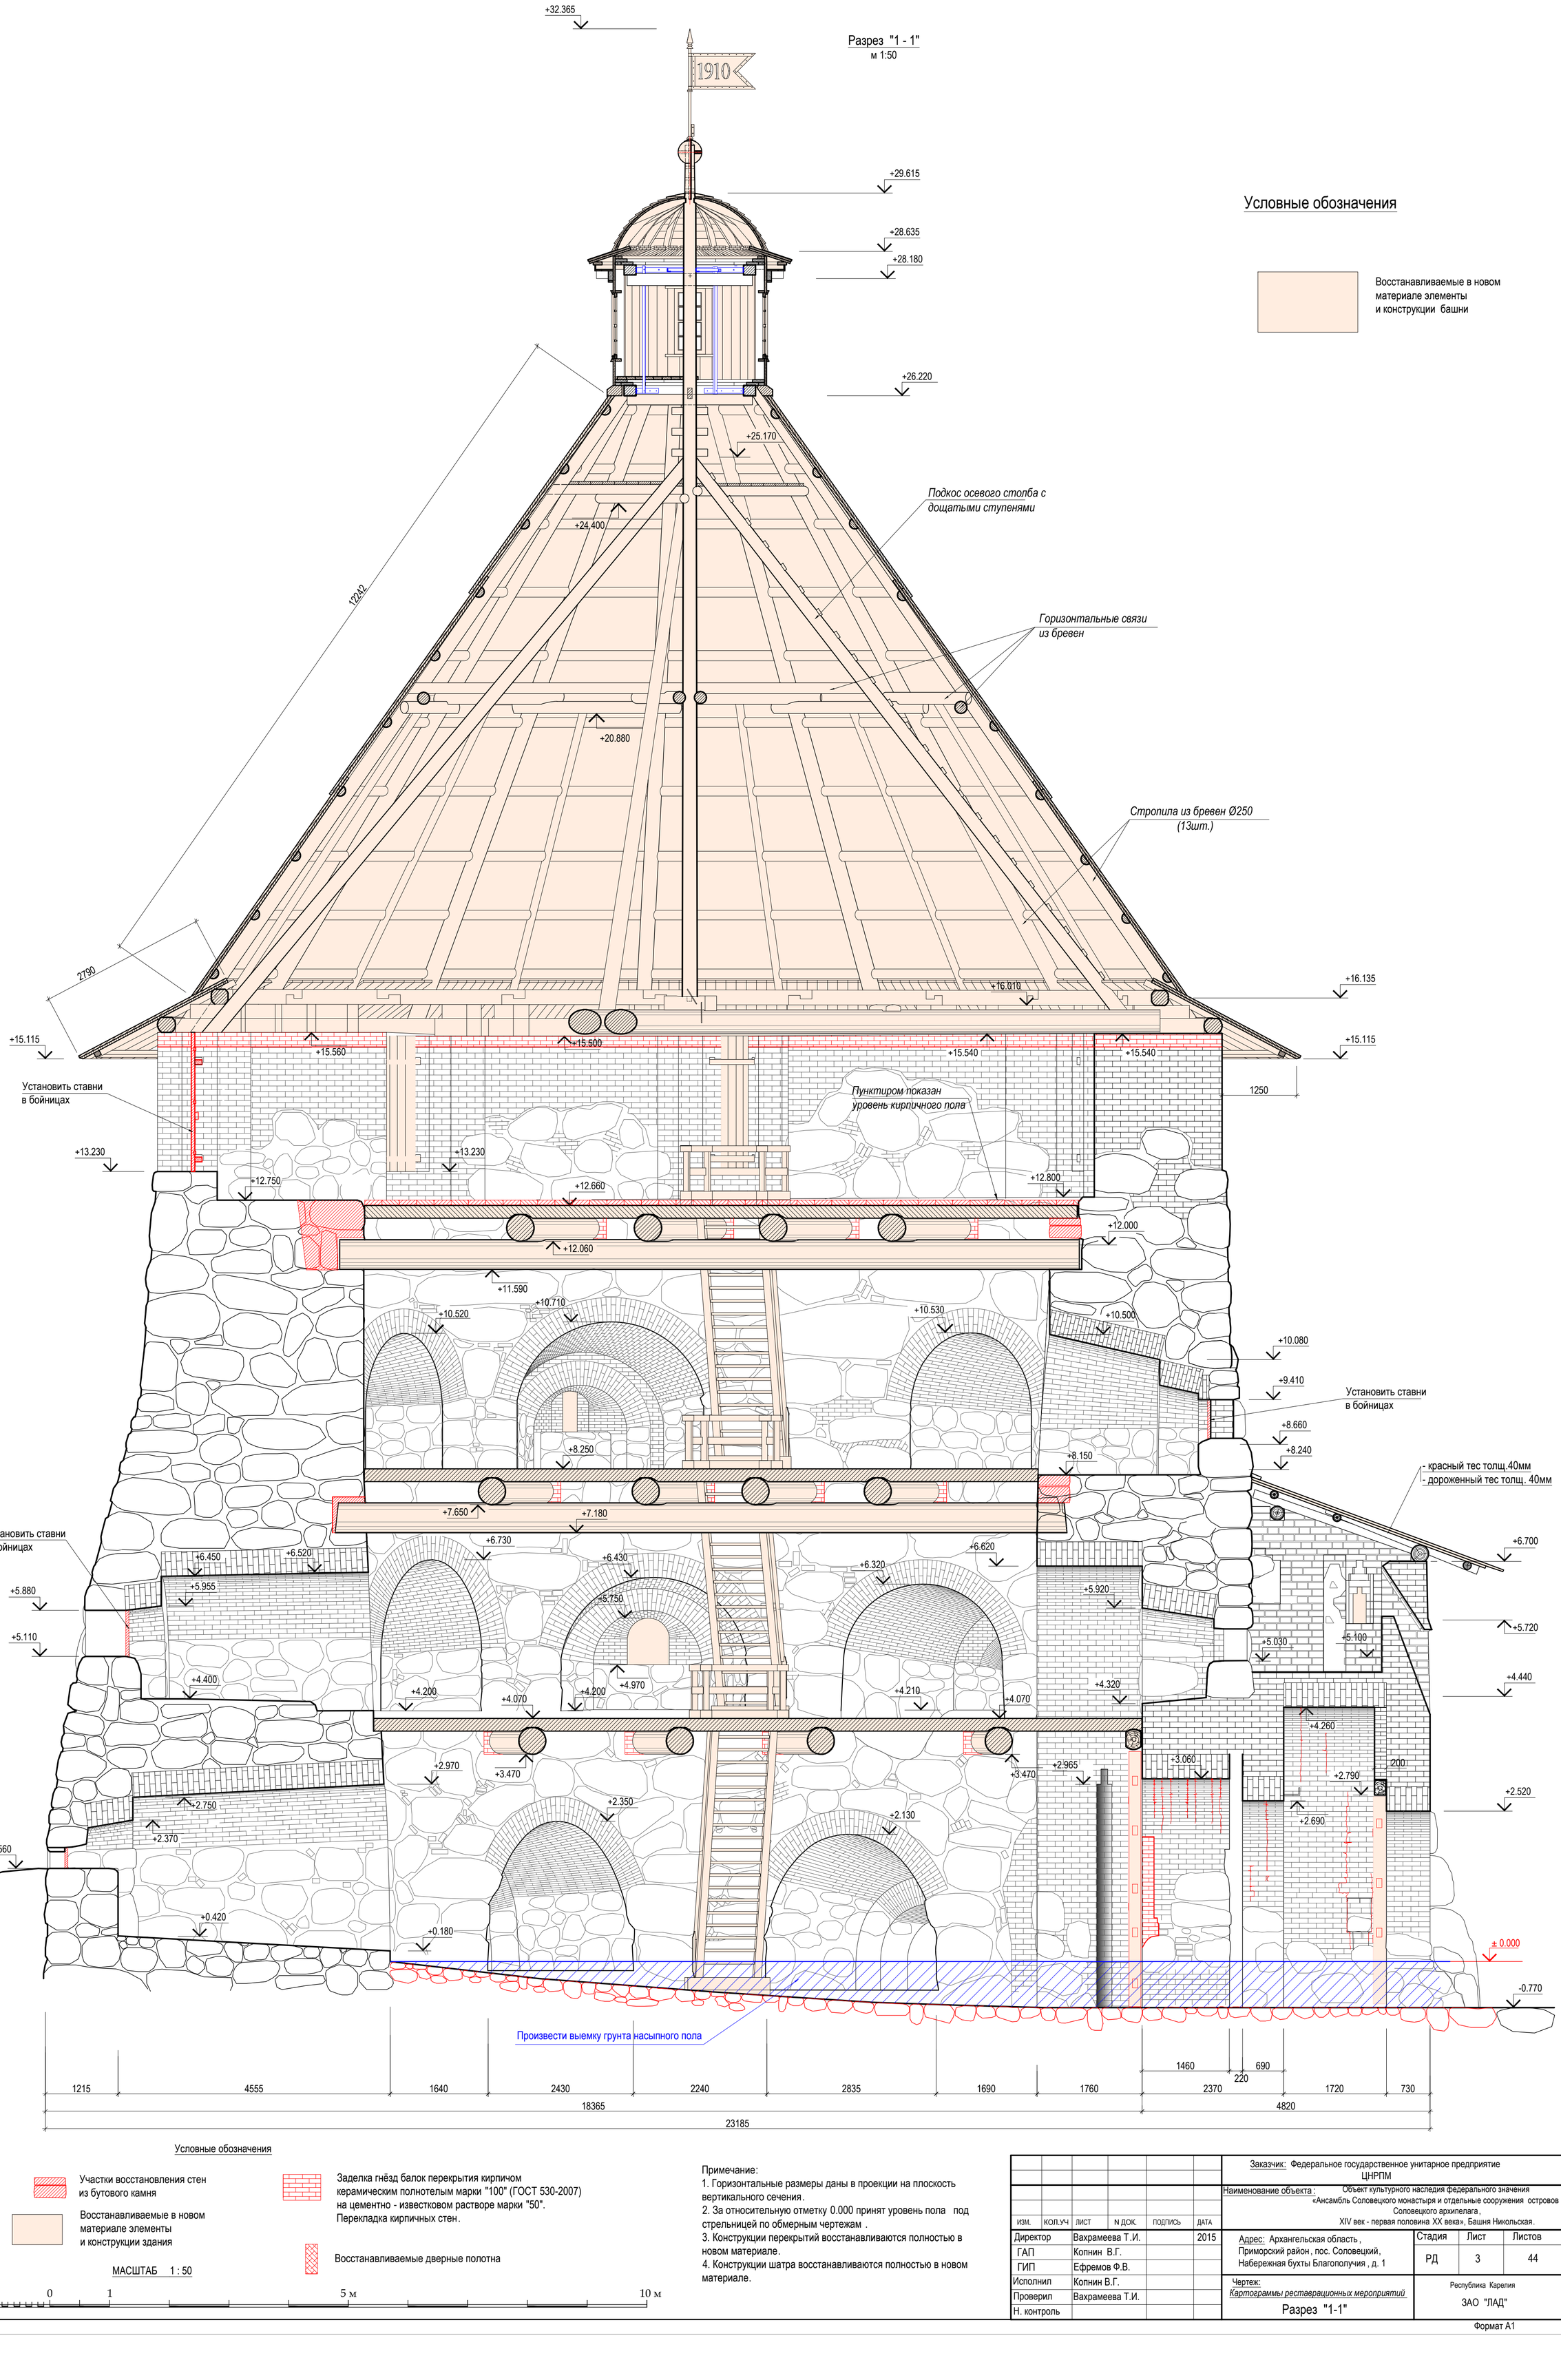

Условные обозначения

Восстанавливаемые в новом материале элементы и конструкции башни

Условные обозначения

Участки восстановления стен из бутового камня

Восстанавливаемые в новом материале элементы и конструкции здания

Заделка гнёзд балок перекрытия кирпичом керамическим полнотелым марки "100" (ГОСТ 530-2007) на цементно - известковом растворе марки "50". Перекладка кирпичных стен.

Восстанавливаемые дверные полотна

МАСШТАБ 1 : 50

1 0 1 5 м 10 м

Примечание:
1. Горизонтальные размеры даны в проекции на плоскость вертикального сечения.
2. За относительную отметку 0.000 принят уровень пола под стрельницей по обмерным чертежам .
3. Конструкции перекрытий восстанавливаются полностью в новом материале.
4. Конструкции шатра восстанавливаются полностью в новом материале.

ИЗМ.	КОЛ.УЧ	ЛИСТ	N ДОК.	ПОДПИСЬ	ДАТА
Директор		Вахрамеева Т.И.			2015
ГАП		Копнин В.Г.			
ГИП		Ефремов Ф.В.			
Исполнил		Копнин В.Г.			
Проверил		Вахрамеева Т.И.			
Н. контроль					

Заказчик: Федеральное государственное унитарное предприятие ЦНРПМ

Наименование объекта: Объект культурного наследия федерального значения «Ансамбль Соловецкого монастыря и отдельные сооружения островов Соловецкого архипелага, XIV век - первая половина XX века», Башня Никольская.

Адрес: Архангельская область, Приморский район, пос. Соловецкий, Набережная бухты Благополучия, д. 1

Стадия	Лист	Листов
РД	3	44

Чертеж: *Картограммы реставрационных мероприятий*

Разрез "1-1"

Республика Карелия
ЗАО "ЛАД"

Согласовано:

Взам. инв. N

Подпись и дата

Инв. N подл.

Формат А1