


Южный фасад  
м 1:50



Условные обозначения



Восстанавливаемые в новом  
материале элементы  
и конструкции башни

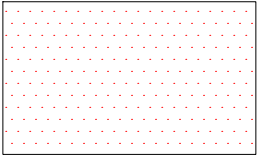

Расчистка поверхности от мхов,  
водорослей и лишайников  
(пескоструйным или механическим  
способом).  
Заделка швов, обработка составами  
против плесени и грибов,  
покрытие поверхности  
гидрофобными составами.

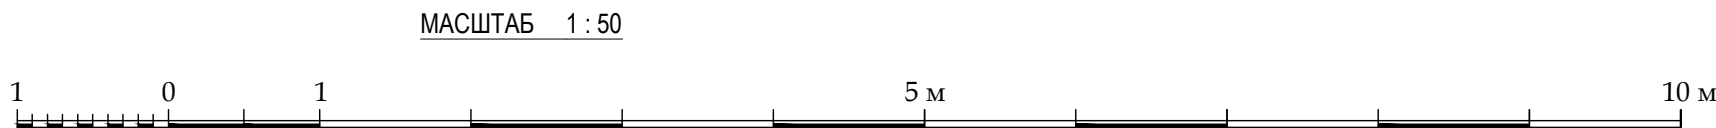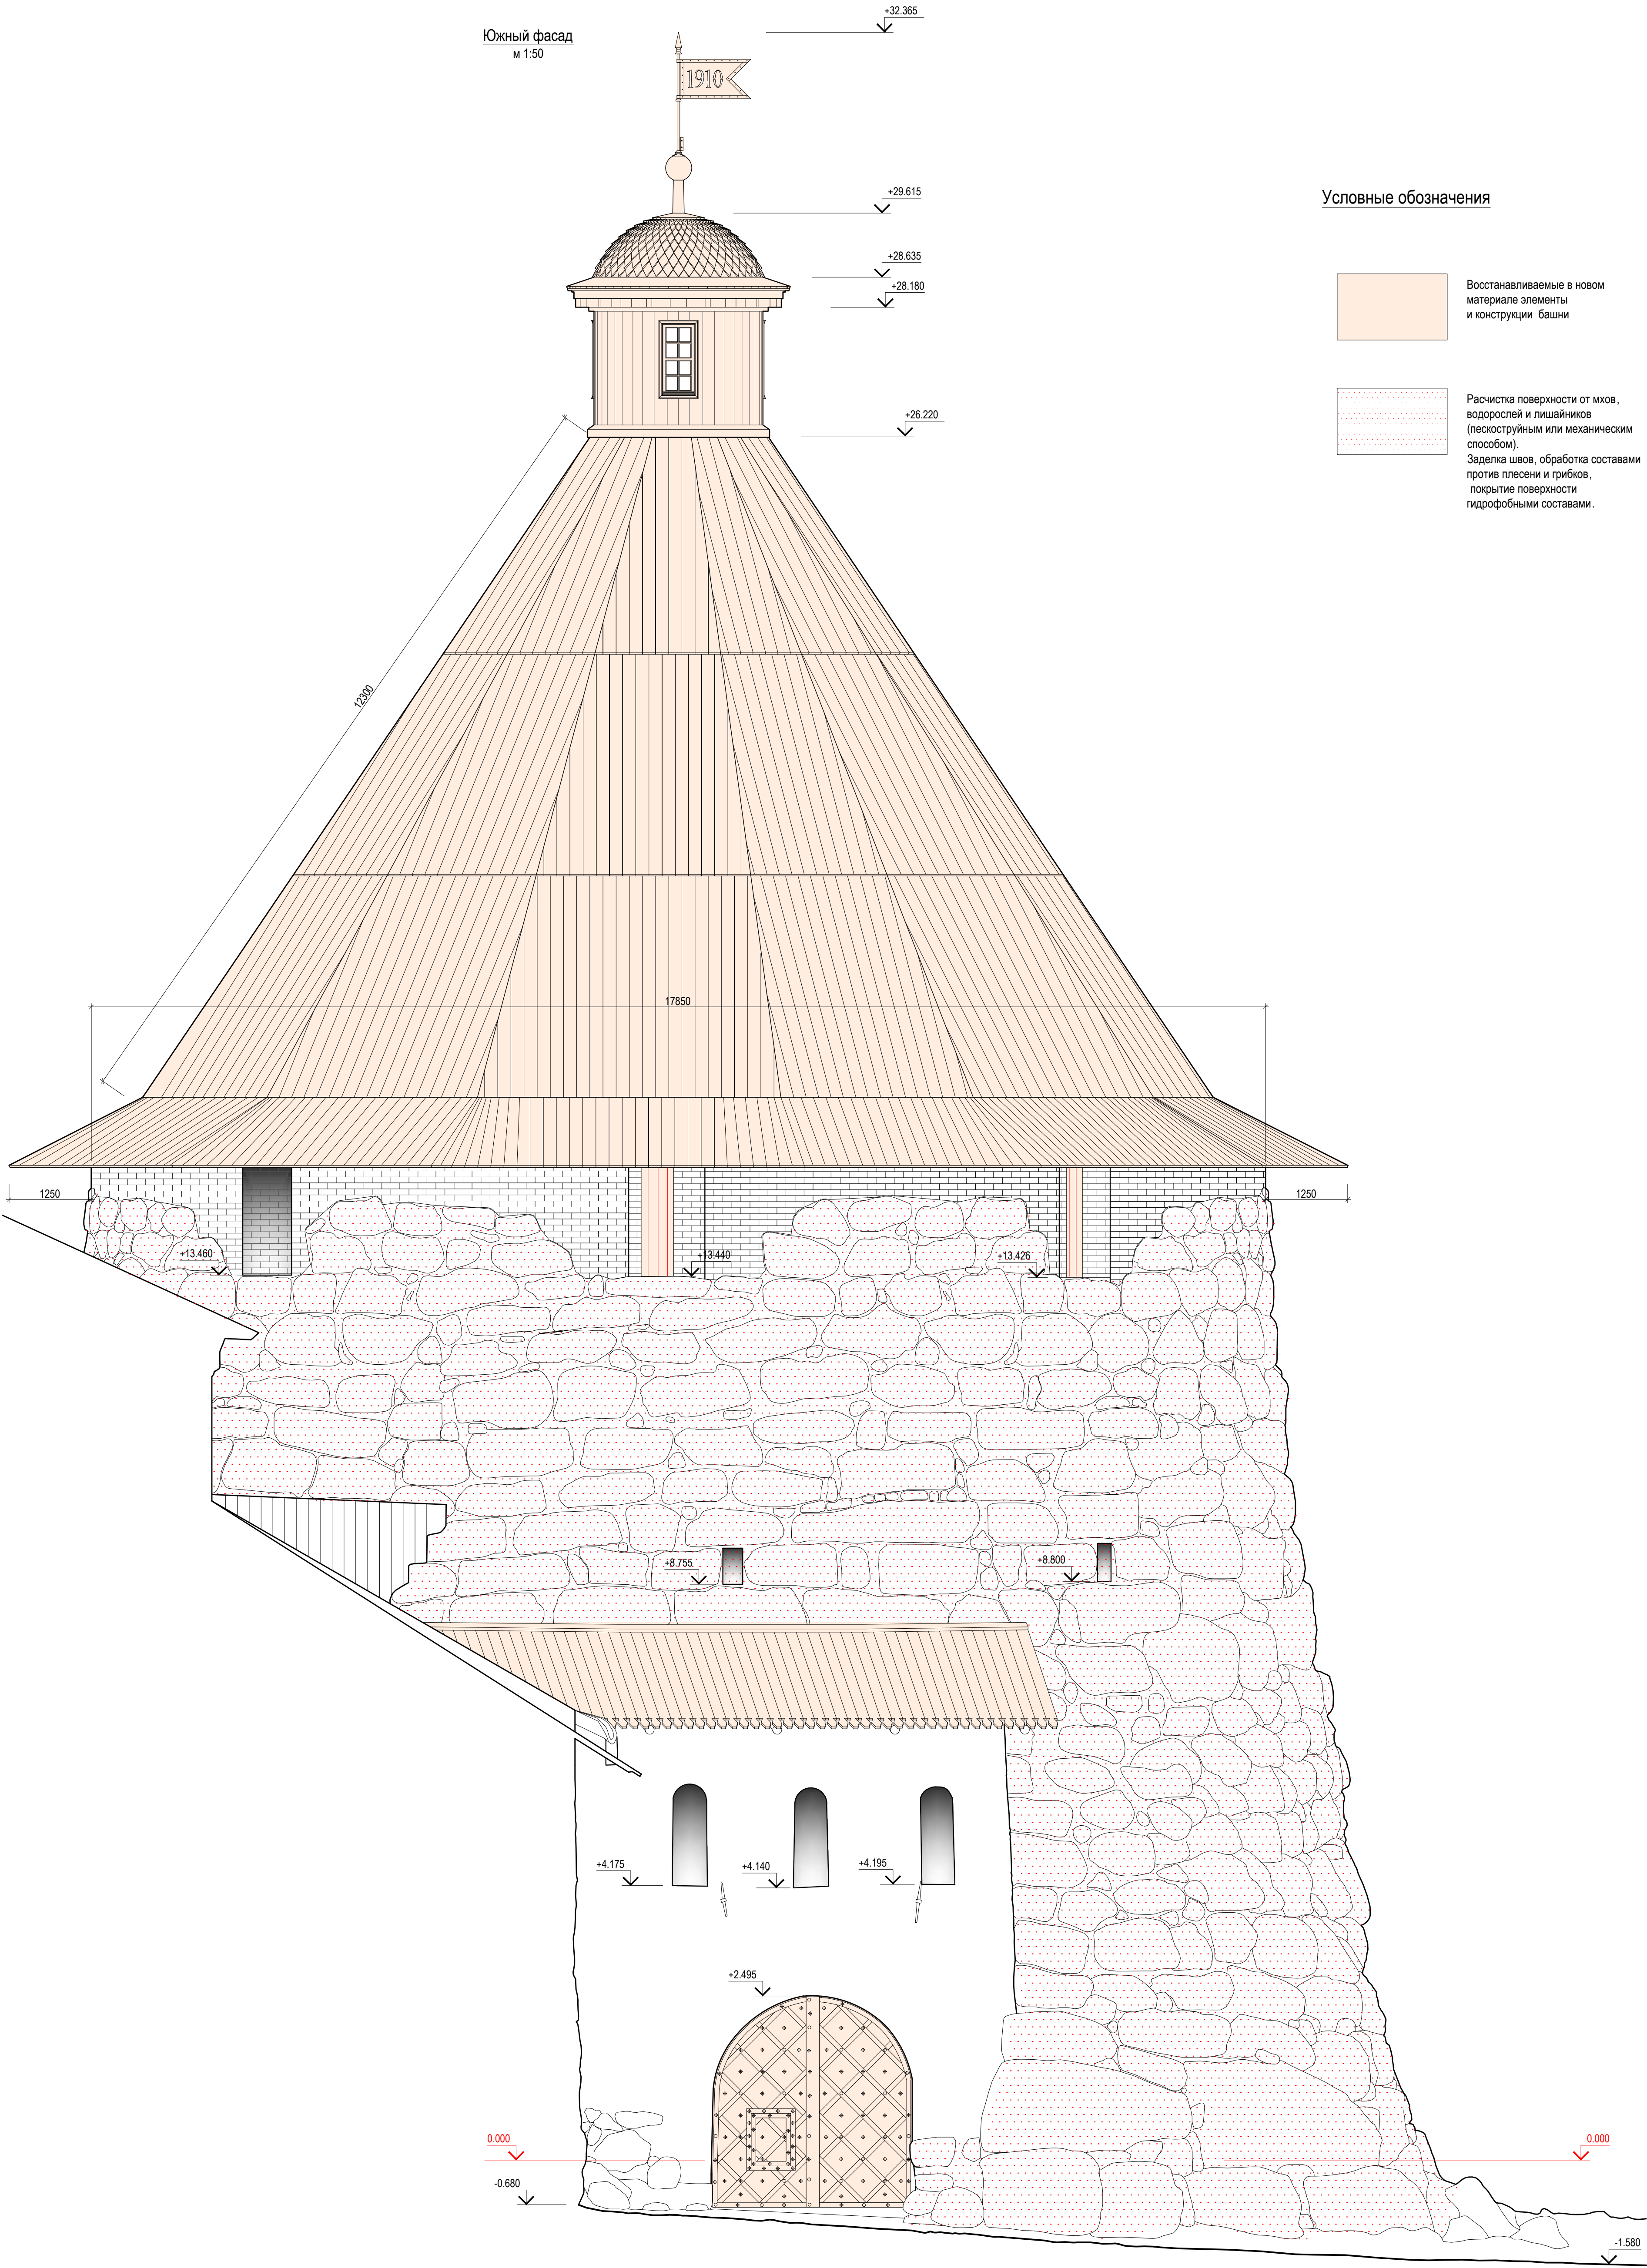

						Заказчик: Федеральное государственное унитарное предприятие ЦНРТИМ			
						Наименование объекта: Объект культурного наследия федерального значения «Ансамбль Соловецкого монастыря и отдельные сооружения островов Соловецкого архипелага, XIV век - первая половина XX века», Башня Никольская			
ИЗМ.	КОЛ.УЧ.	ЛИСТ	И ДОК.	ПОДПИСЬ	ДАТА	Адрес: Архангельская область, Приморский район, пос. Соловецкий, Набережная бухты Благополучия, д. 1	Стадия	Лист	Листов
Директор	Вахрамеева Т.И.				2015		РД	4	44
ГАП	Копин В.Г.								
ГИП	Ефремов В.В.								
Исполнил	Копин В.Г.								
Проверил	Вахрамеева Т.И.								
Н. контроль									
						Чертёж: <i>Картограммы реставрационных мероприятий</i>	Республика Карелия ЗАО "ЛАД"		
						Южный фасад			

Формат А1