


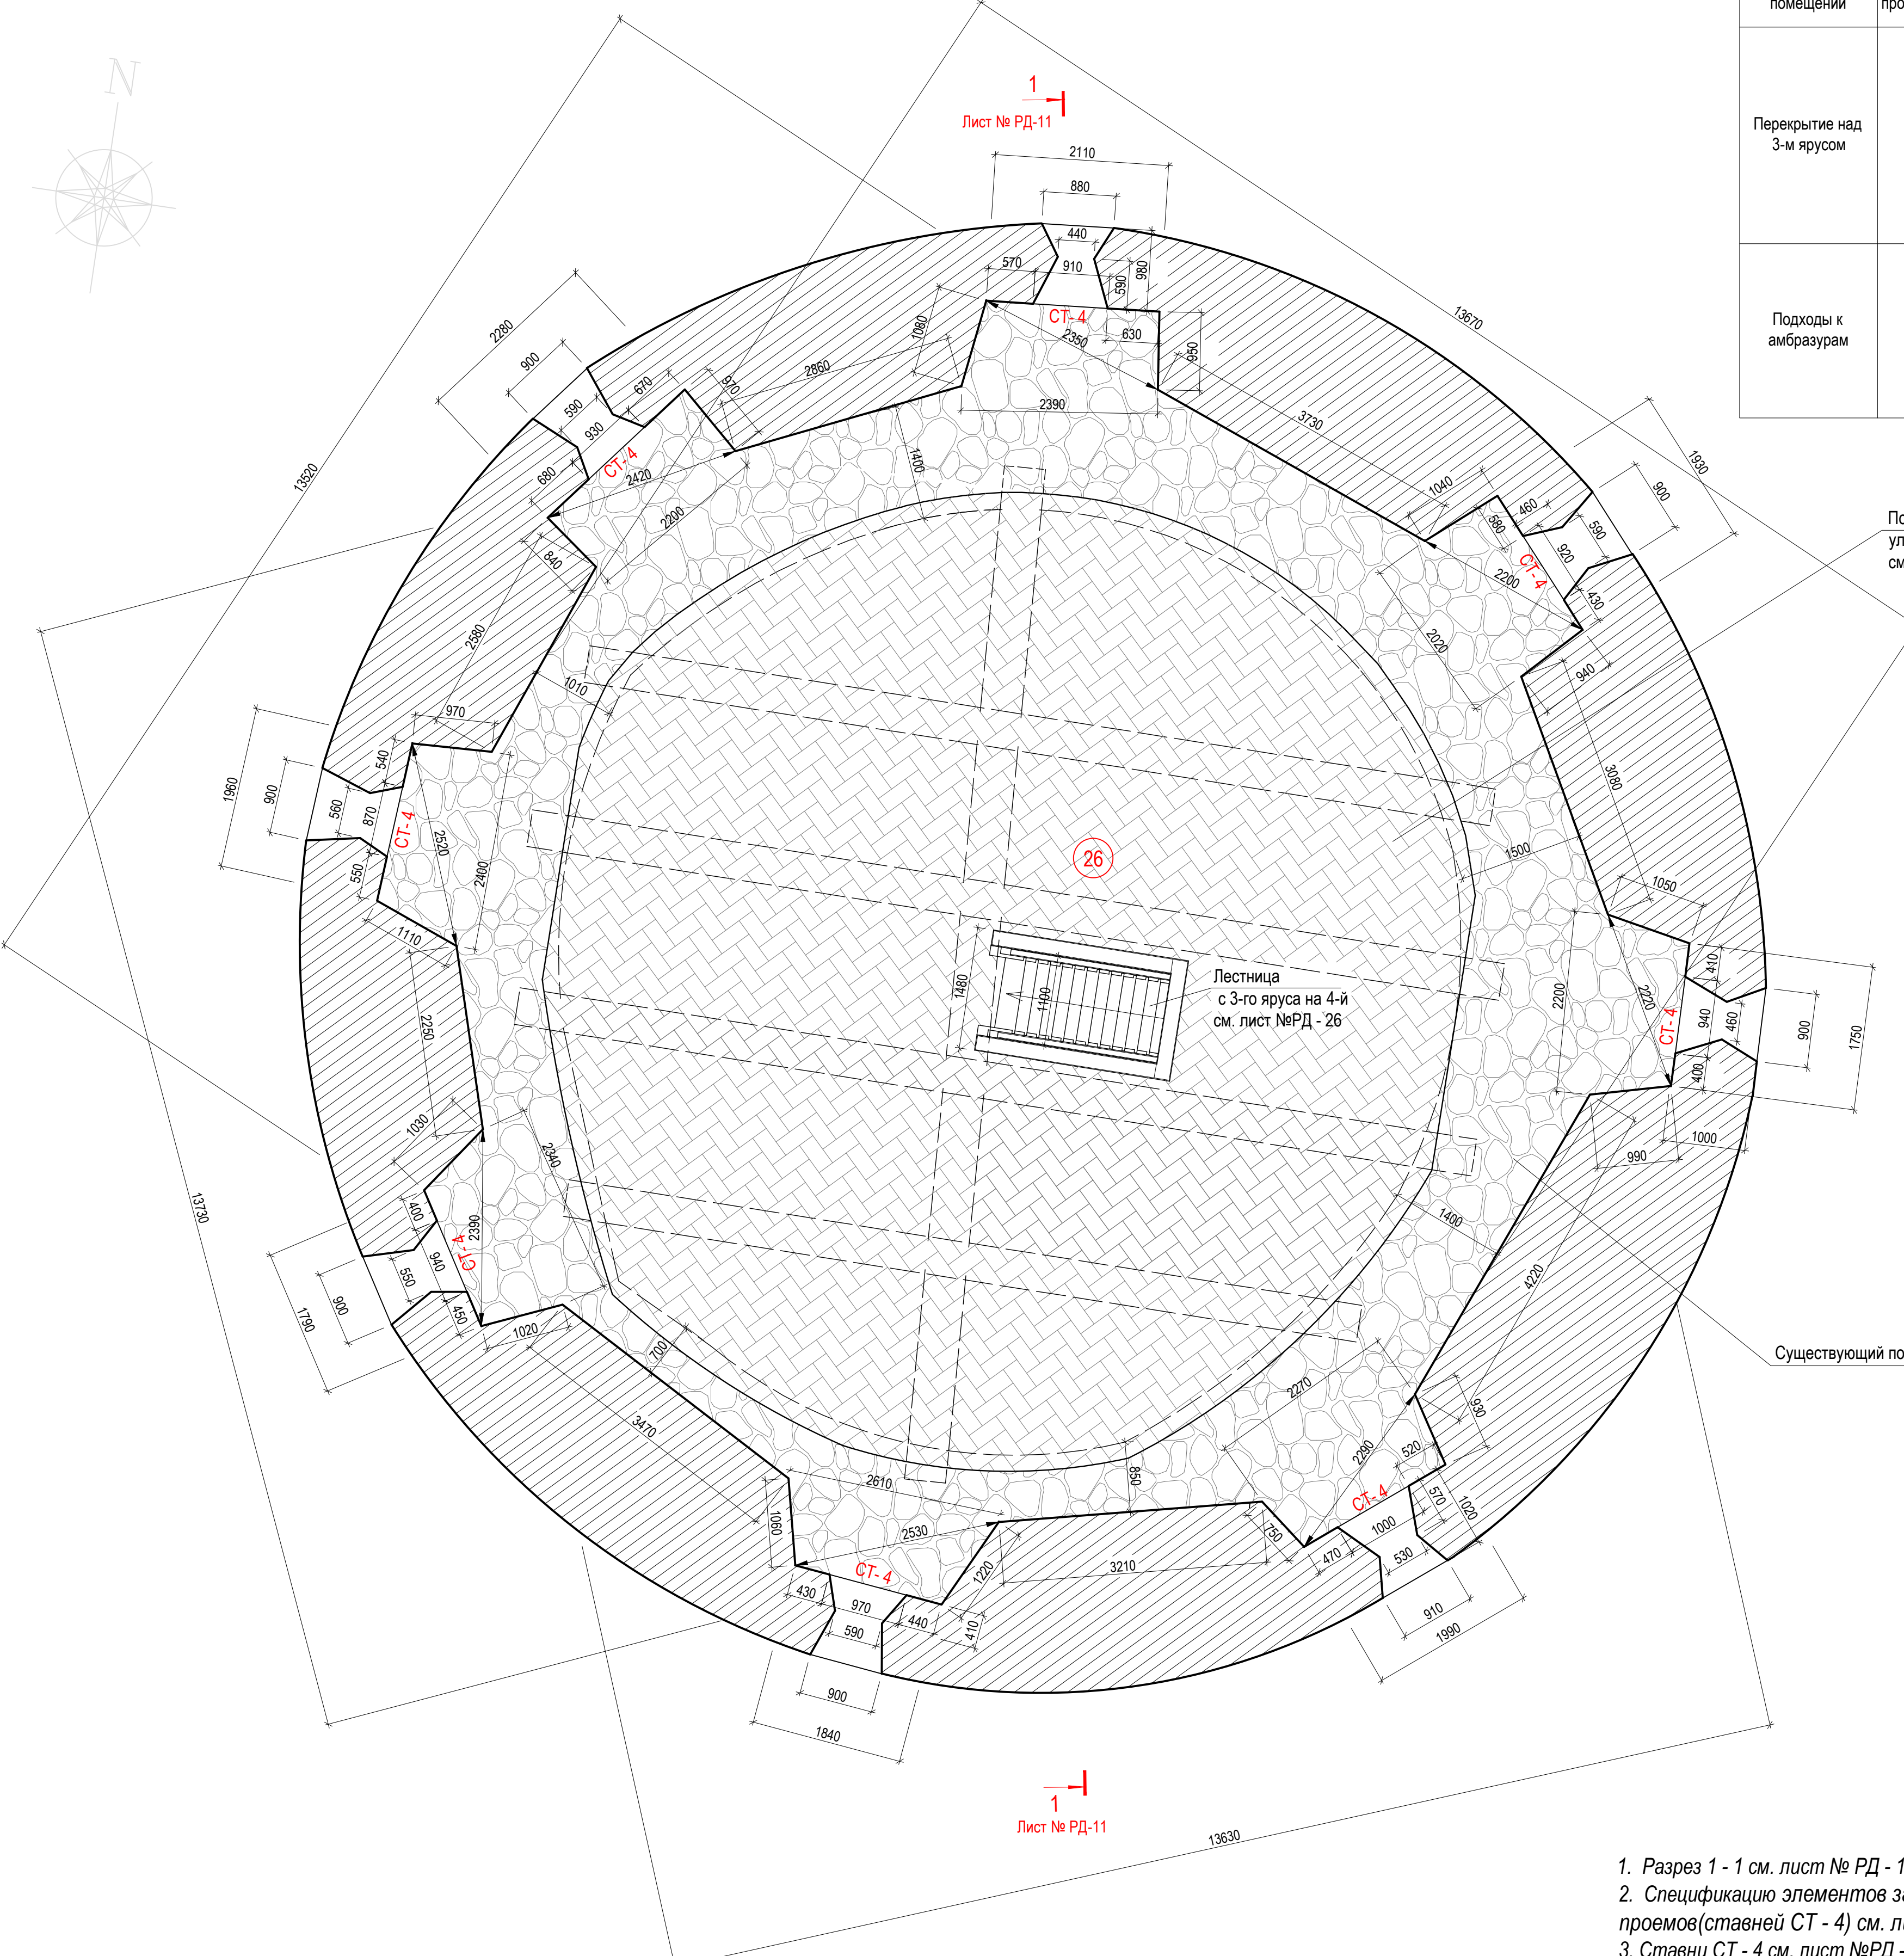

План 4-го яруса  
м 1:50

1  
Лист № РД-11



Пол из клинкерного кирпича  
уложенного "в елку"  
см. деталь на данном листе

Существующий пол из булыжника

1  
Лист № РД-11

1. Разрез 1 - 1 см. лист № РД - 11.
2. Спецификацию элементов заполнения проемов(ставней СТ - 4) см. лист №РД - 5.
3. Ставни СТ - 4 см. лист №РД - 24.

МАСШТАБ 1:50




Экспликация полов

Наименование помещений	Тип по проекту	Эскиз конструкции пола	Наименование слоя и толщина	Площадь, м²
Перекрытие над 3-м ярусом			- пол из кирпича клинкерного полнотелого марки КР-кл-по 288х138х65/1,3НФ/300/2,0/100/ГОСТ 530-2012 на известковом растворе марки "50" (кирпич укладывается "в елку"); - прослойка из известково-песчанного раствора марки "50" толщиной 20мм; - два слоя гидроизола; - накат из бревен Ø240-260мм;	104.0
Подходы к амбразурам		Покрытие из булыжника	Существующее покрытие из булыжника отреставрировать - расчистить от мусора, частично выполнить перекладку (до 25 % площади покрытия). Перекладку булыжников вести на известковом растворе марки "50".	62.81


Экспликация помещений 4-го яруса

№ по плану	Наименование	Площадь, м²
26	Основное помещение четвертого яруса	166.81


Условные обозначения

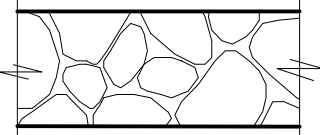


Кладка из крупных валунов на известковом растворе

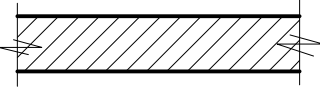

Кирпичная кладка из большегомерного кирпича на известковом растворе

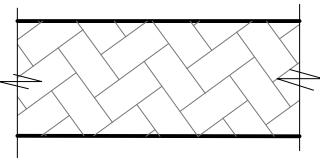

Полы из большегомерного кирпича плашмя "в ёлку" на известковом растворе

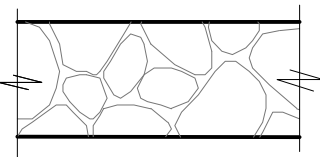

Каменный пол из естественных валунов

						Заказчик: Федеральное государственное унитарное предприятие ЦНРПМ						
						Наименование объекта: Объект культурного наследия федерального значения «Ансамбль Соловецкого монастыря и отдельные сооружения островов Соловецкого архипелага», XIV век - первая половина XX века, Башня Никольская.						
Изм.	Кол.уч.	Лист	И. док.	Подпись	Дата				Стадия	Лист	Листов	
Директор		Вахрамеева Т.И.			2015	Адрес: Архангельская область, Приморский район, пос. Соловецкий, Набережная бухты Благополучия, д. 1			РД	8	44	
ГАП		Колпин В.Г.										
ГИП		Ефремов Ф.В.										
Исполнил		Ефремов Ф.В.				Чертеж:			Республика Карелия			
Проверил		Вахрамеева Т.И.				План 4-го яруса			ЗАО "ЛАД"			
Н. контроль												

Формат А1