


План 1-го этажа в осях В-Д, 1-9
М1:50

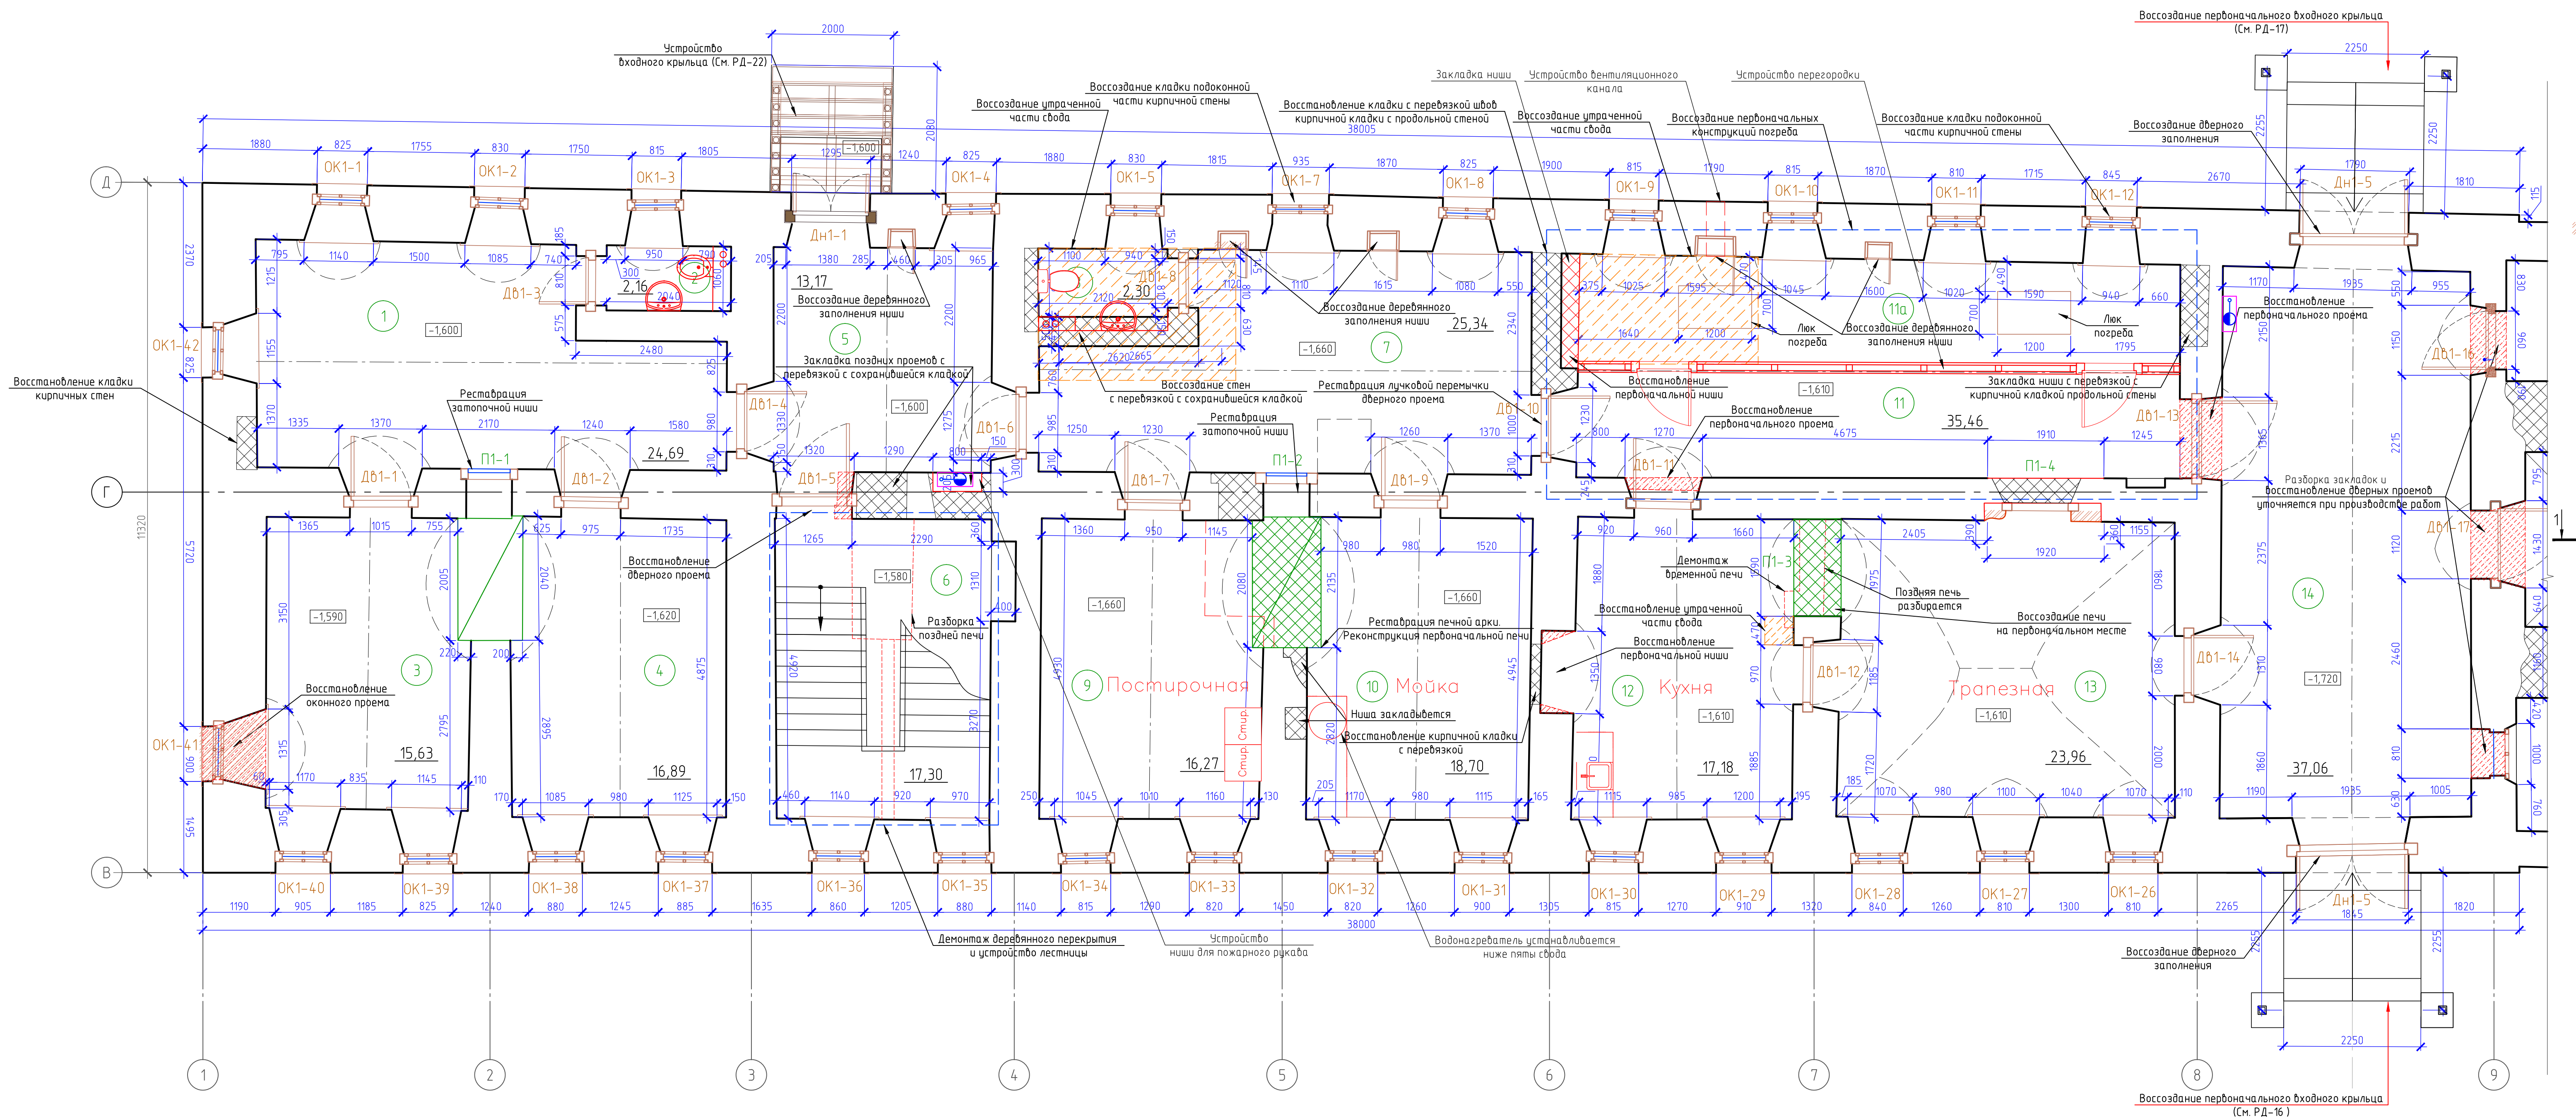

Экспликация помещений:

1- Келья	- 24,69м ²	8-Туалет	- 2,30м ²
2-Туалет	- 2,16м ²	9- Постирочная	- 16,27м ²
3- Келья	- 15,63м ²	10- Мойка	- 18,70м ²
4- Келья	- 16,89м ²	11- Коридор	- 16,94м ²
5- Сени	- 13,17м ²	11а-Кладовая с погребом	- 16,66м ²
6- Лестница	- 17,30м ²	12- Кухня	- 17,18м ²
7- Коридор	- 25,34м ²	13- Трапезная	- 23,96м ²
		14- Проходной коридор	- 37,06м ²

Условные обозначения:

	- Восстановление		- Чердачный люк		- Сантехническое оборудование
	- Разборка поздней кладки		- Контуры сводов		- Канализационные стояки
	- Демонтаж		- Окно №5 1-го этажа		- Пожарные рукава
	- Восстановление свода		- Дверь наружная 1-го этажа №3		
	- Печи		- Дверь внутренняя 2-го этажа №4		
	- Металлические изделия		- Печь 1-го этажа №2		
	- Деревянные изделия				

209-29-14Р-АС					
Архангельская область, Соловки, остров Анзер, Свято-Троицкий скит					
Изм.	Кол. изм.	Лист	№ док.	Подп.	Дата
Рук. рест. отд.	Белыева Т.М.				
Науч. руковод.	Смирнов Н.И.				
Арх.-реставр.	Тихомирова А.С.				
Арх.-реставр.	Копышева И.А.				
Вед. инж.-рест.	Краус С.В.				
Инж.-рест.	Тараскин Н.В.				
Ансамбль Троицкой церкви с колокольней и келейным корпусом				РД	1
План 1-го этажа в осях В-Д, 1-9 М1:50				000 "Мастерские Андрея Анисимова"	