


Продольный разрез 1-1  
М 1:100

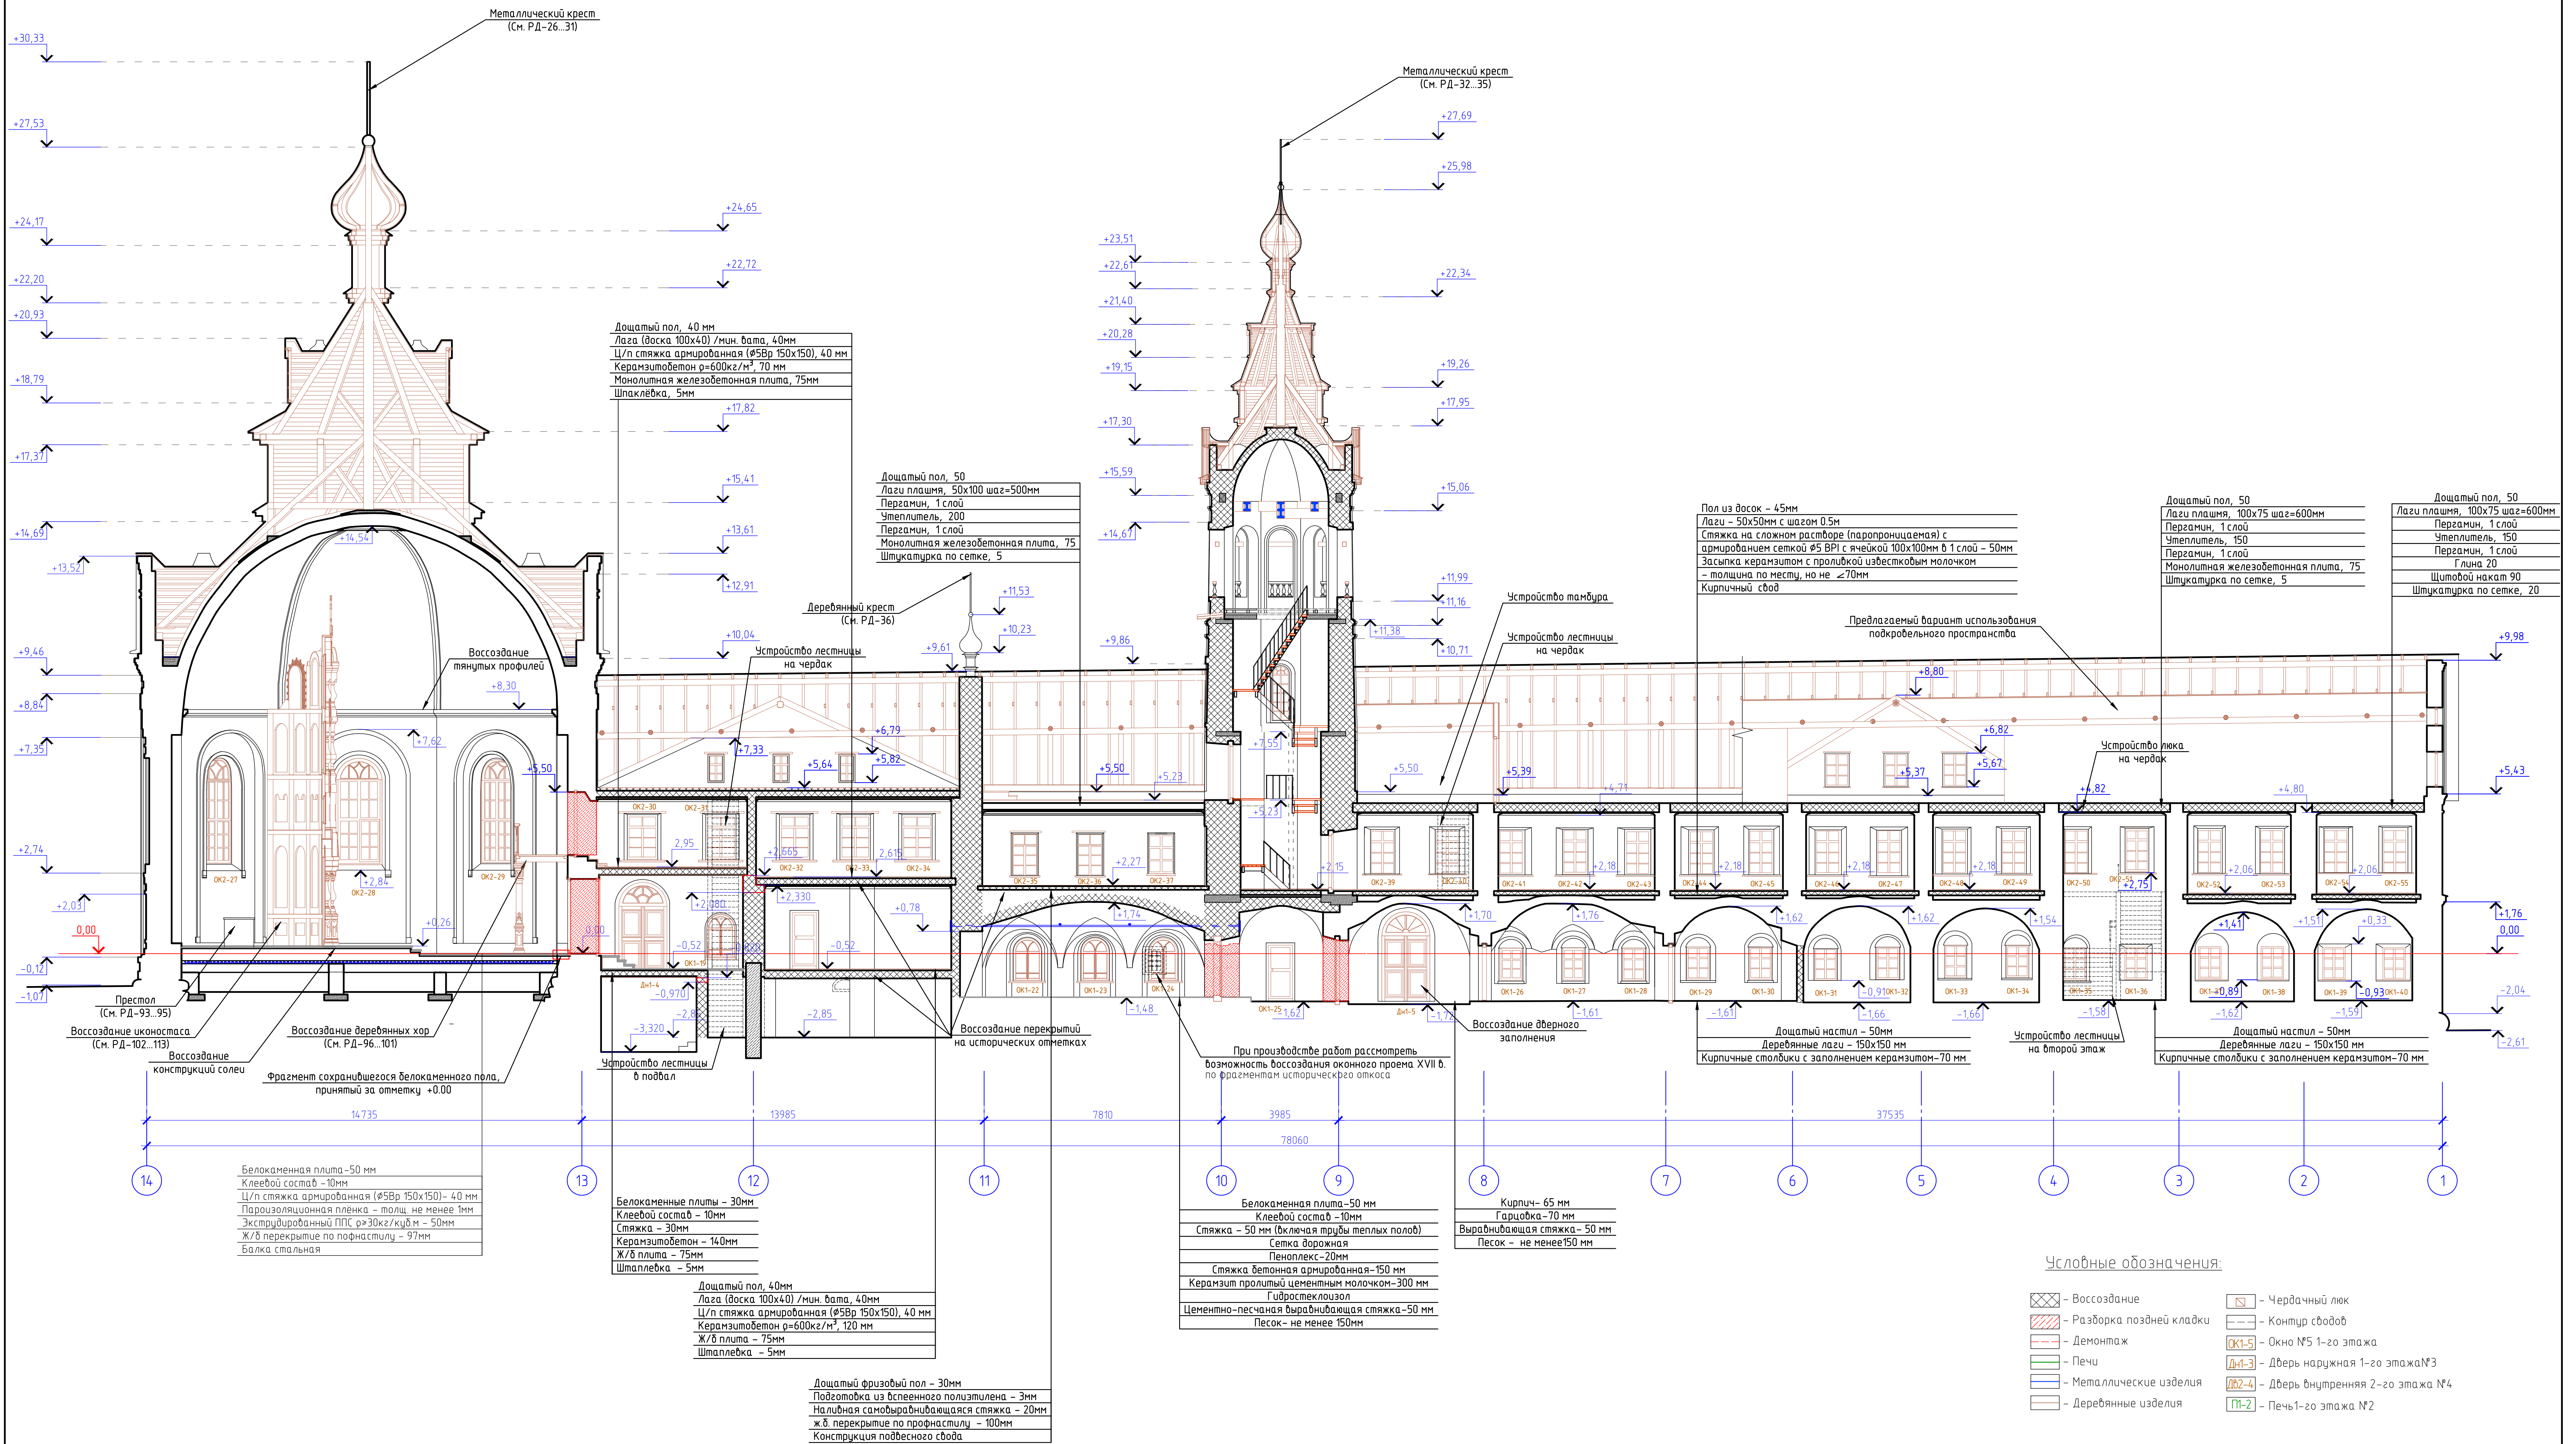

Условные обозначения:

- Восстановление
- Разборка поздней кладки
- Демонтаж
- Печи
- Металлические изделия
- Деревянные изделия
- Чердачный люк
- Контур сводов
- Окно №5 1-го этажа
- Дверь наружная 1-го этажа №3
- Дверь внутренняя 2-го этажа №4
- Печь 1-го этажа №2

						209-29-10P-AC		
						Архангельская область, Соловки, остров Анзер, Свято-Троицкий скит		
Изм.	Кол. экз.	Лист	№ док.	Подп.	Дата	Ансамбль Троицкой церкви с колокольной и келейным корпусом	Стация	Лист
Рук. работ	Беляева Т.М.	Арх. реставр.	Смирнов Н.И.	Тихонов А.С.			РД	11
Арх. реставр.	Морозова Н.В.	Арх. реставр.	Баталова И.А.	Вед. инж. - рест.	Красов С.В.	Продольный разрез 1-1 М 1:100	000 "Мастерские Андрея Анисимовича"	