











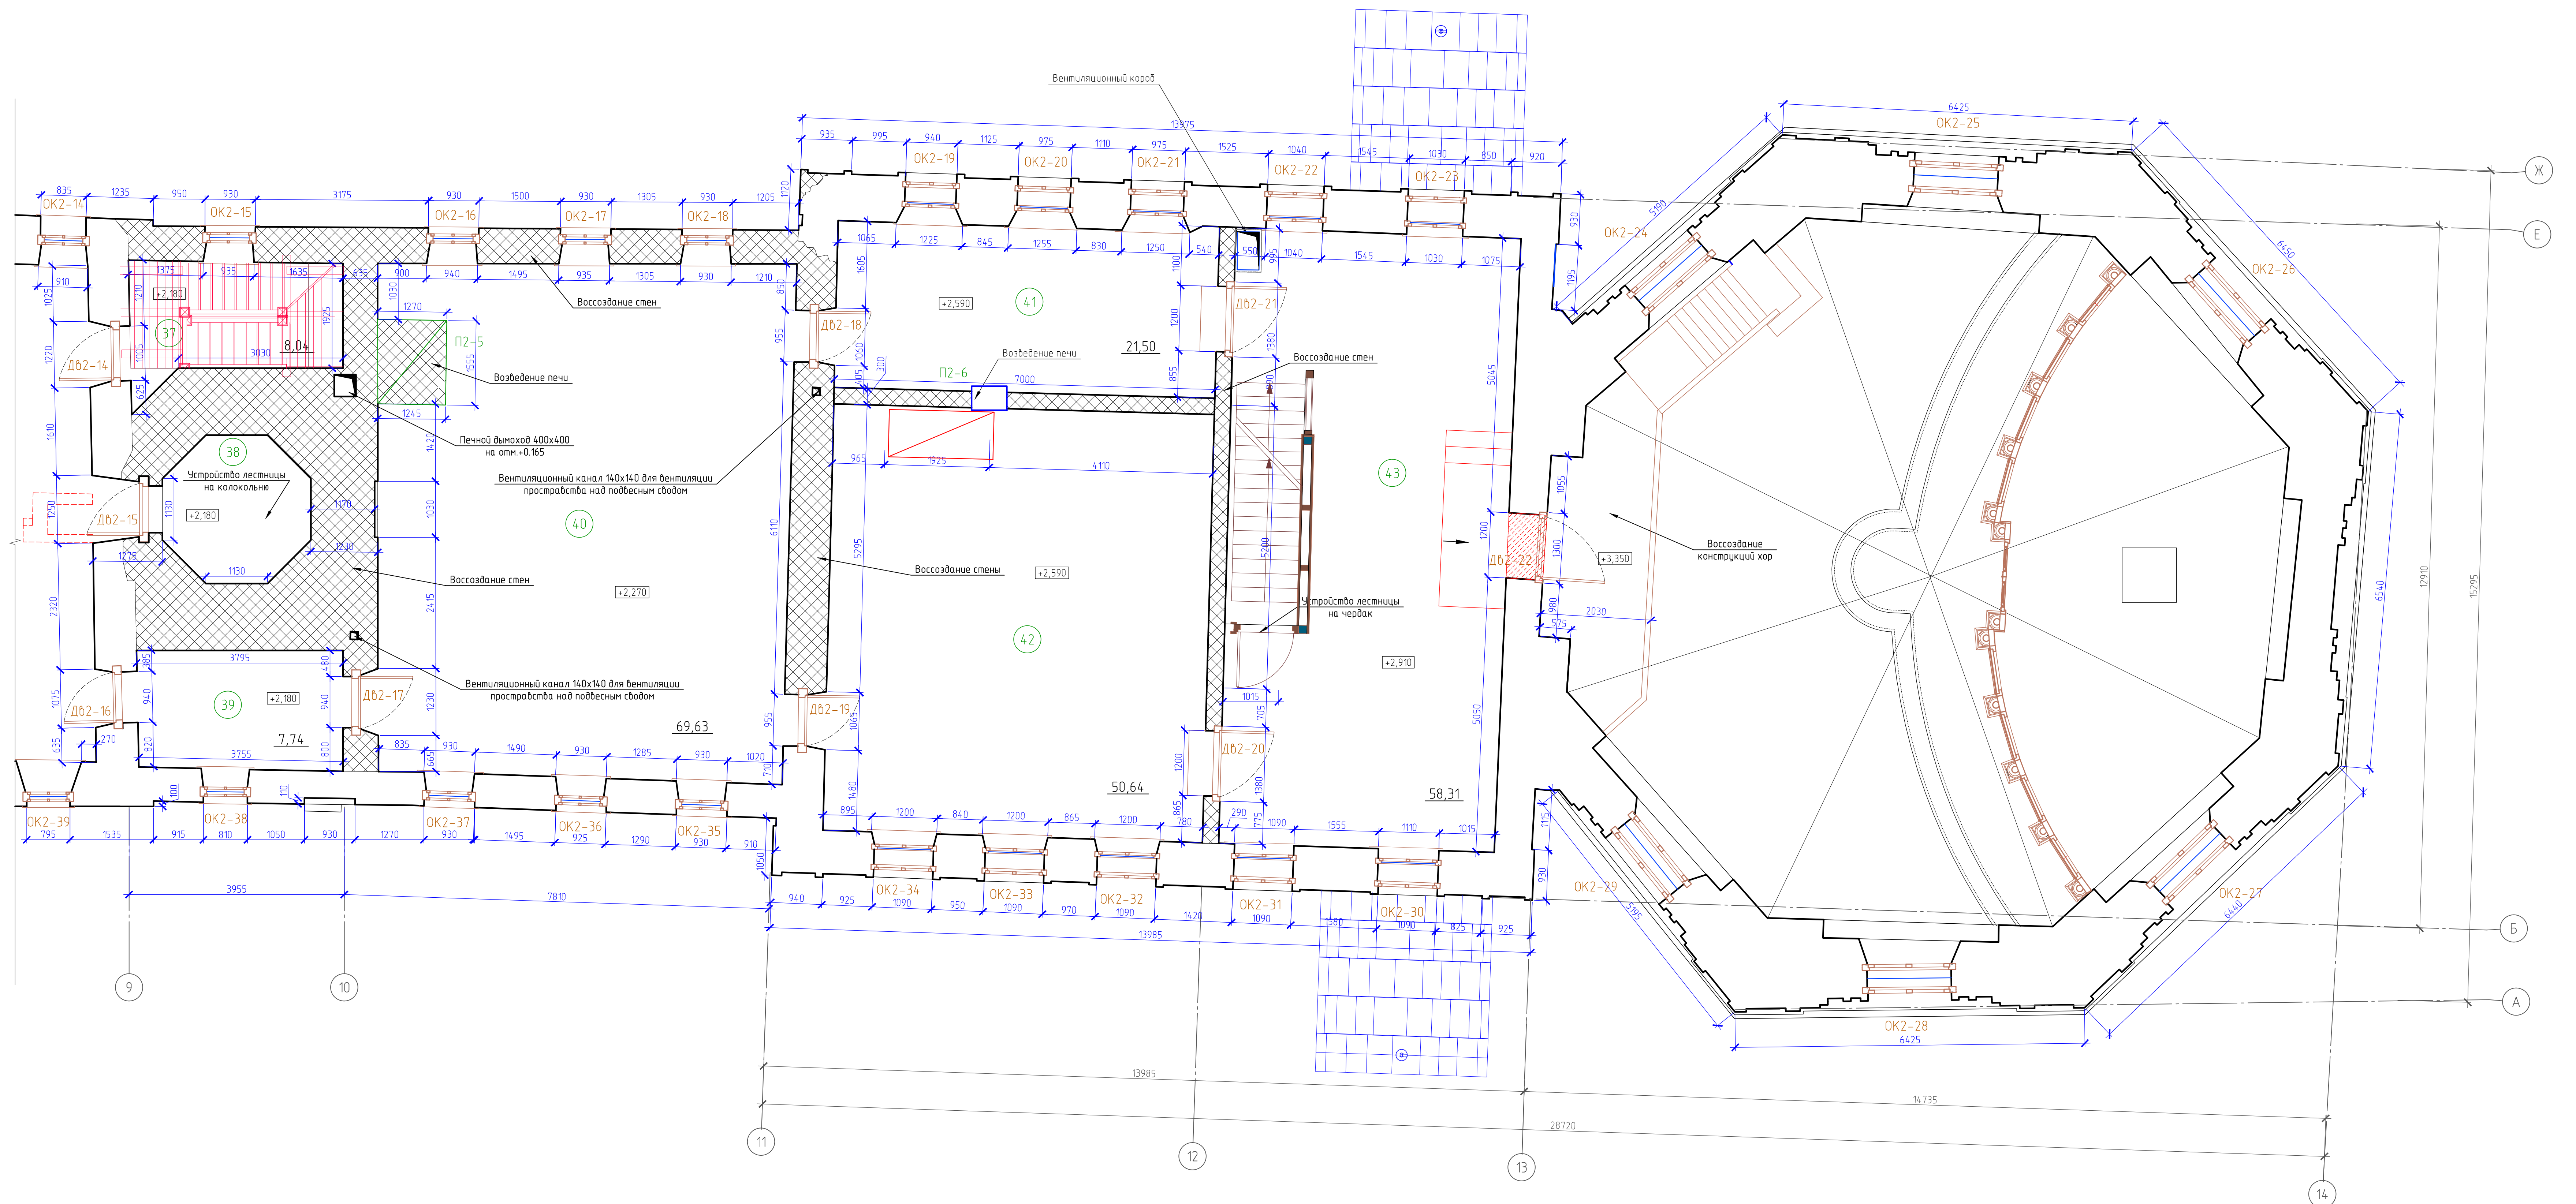

 

План 2-го этажа в осях А-Ж, 9-14
М1:50



Экспликация помещений:

- | | |
|------------------------|-----------------------|
| 37- Лестница | - 7.63м ² |
| 38- Колокольня | - 6.49м ² |
| 39- Коридор | - 7.74м ² |
| 40- Экспозиционный зал | - 69.63м ² |
| 41- Коридор | - 21.50м ² |
| 42- Архив | - 50.64м ² |
| 43- Коридор | - 58.31м ² |

Условные обозначения:

- | | | | |
|---|---------------------------|---|----------------------------------|
|  | - Восстановление |  | - Чердачный люк |
|  | - Разборка поздней кладки |  | - Контуры свобод |
|  | - Демонтаж |  | - Окно №5 1-го этажа |
|  | - Восстановление свода |  | - Дверь наружная 1-го этажа №3 |
|  | - Печи |  | - Дверь внутренняя 2-го этажа №4 |
|  | - Металлические изделия |  | - Печь 1-2-го этажа №2 |
|  | - Деревянные изделия | | |

[illegible]