


План подвалов М 1:100

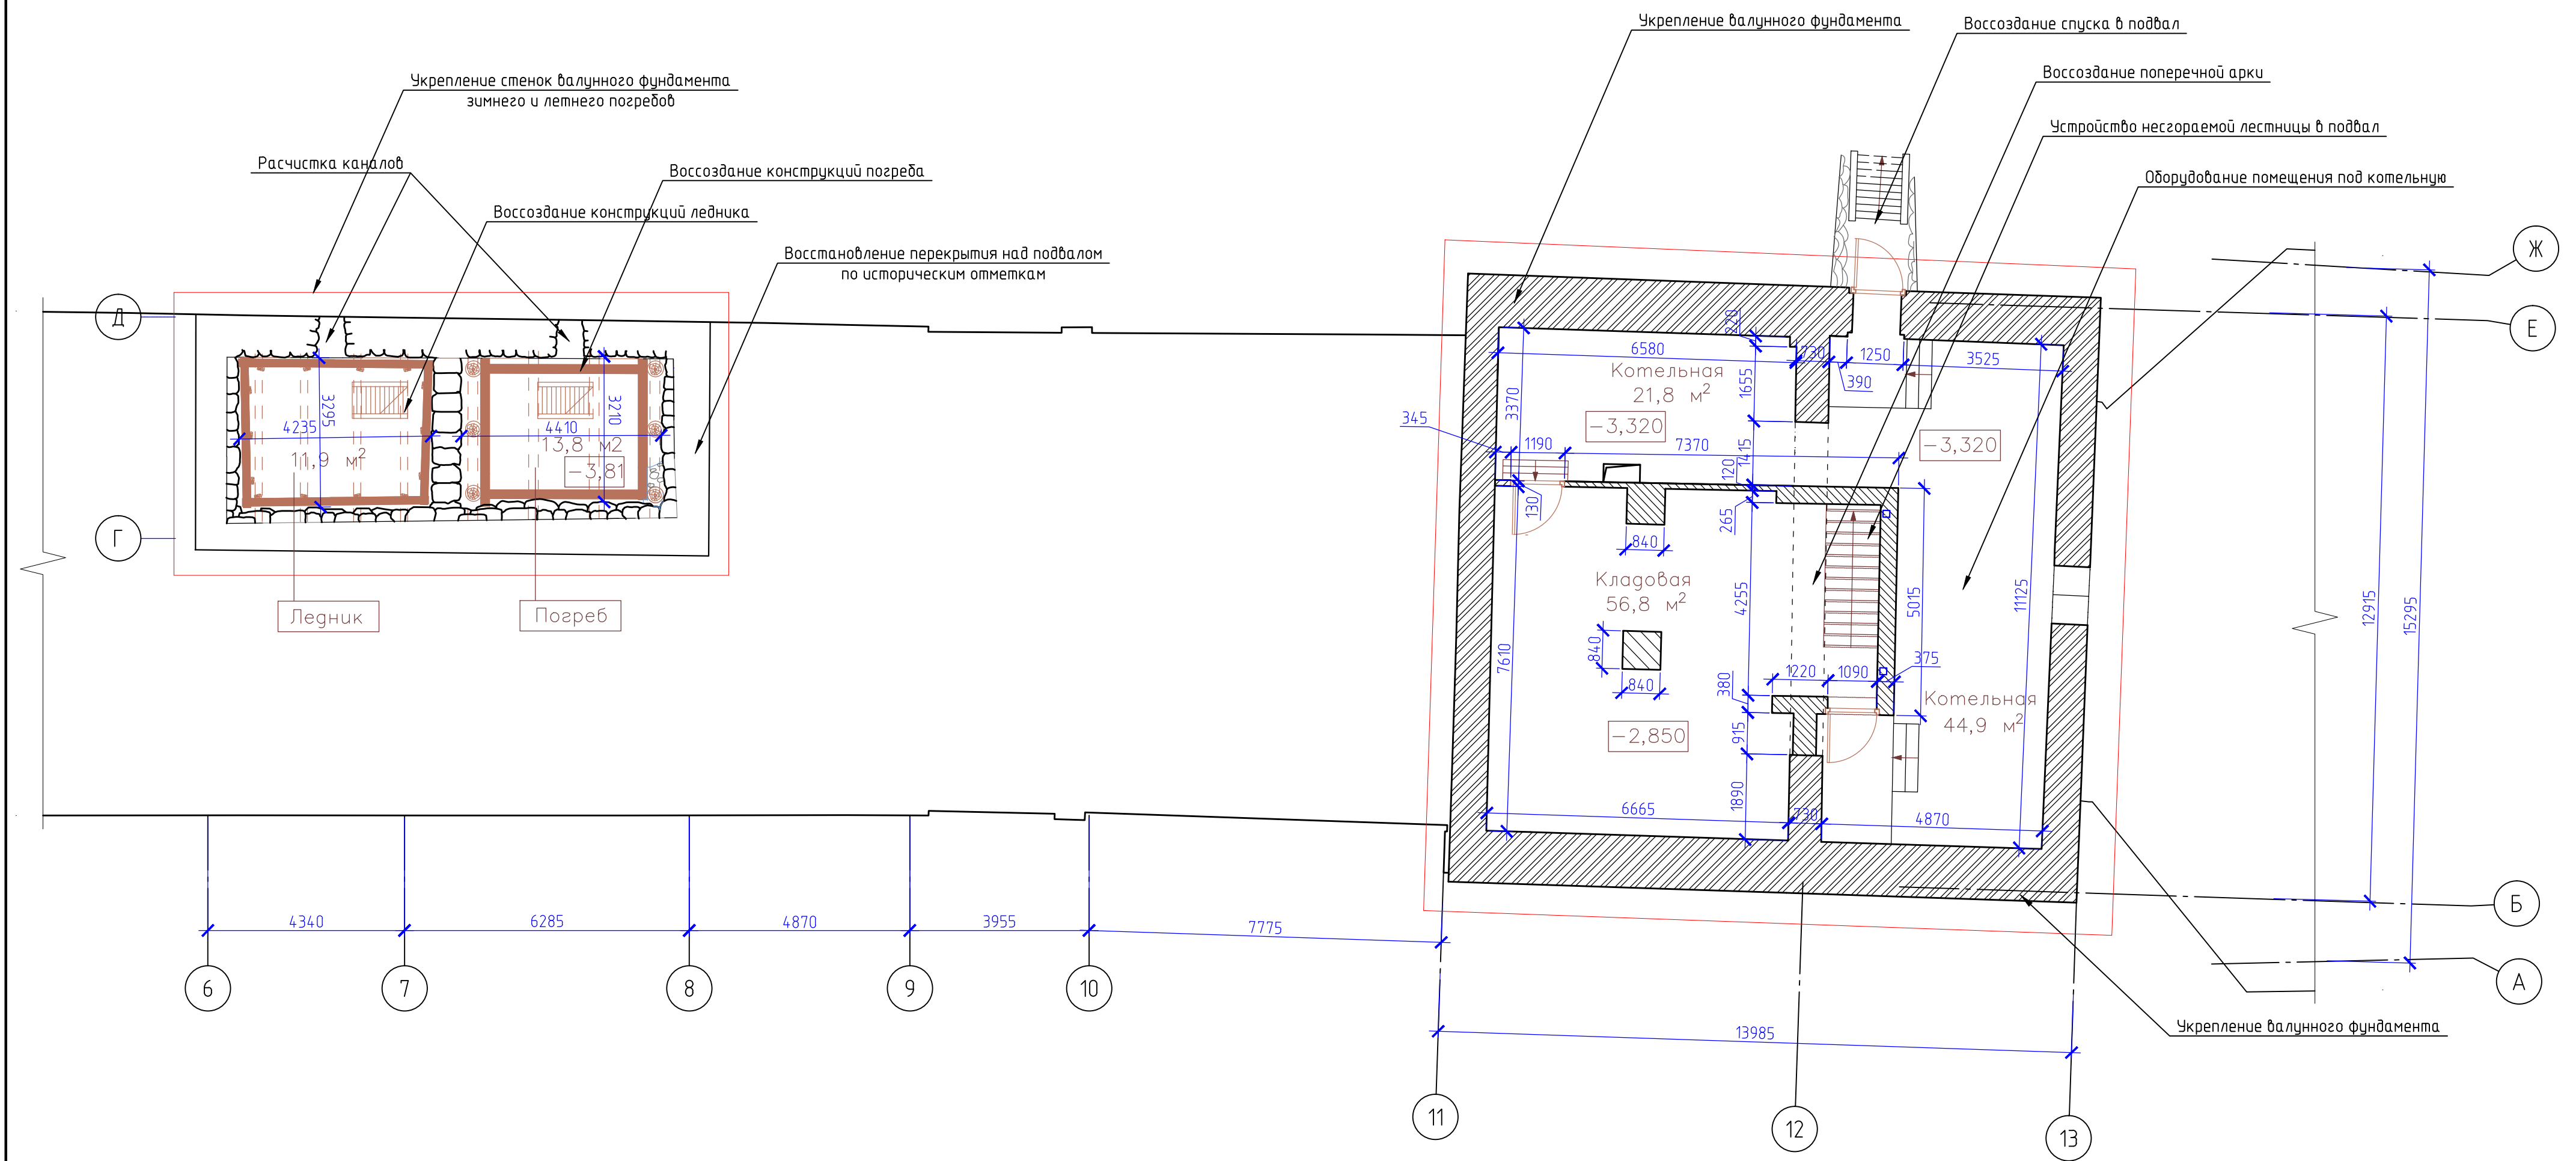

Экспликация помещений:

Ледник	- 1.9 кв.м
Погреб	- 13.8 кв.м
Котельная	- 21.8 кв.м
Котельная	- 44.9 кв.м
Кладовая	- 56.8 кв.м

Примечания:

- Габариты проемов уточняется про производстве работ.
- Кирпичную кладку восстанавливать верстовым способом с перевязкой швов, кирпичом 80х155х310, толщина шва 10 мм

Условные обозначения:

- Стены
- Металлические изделия
- Деревянные изделия

					209-29-14Р-АС				
					Архангельская область, Соловки, остров Анзер, Свято-Троицкий скит				
	Кол. уч.	Лист	№ док.	Подп.	Дата				
Рук. рест. отд.	Беляева Т.М.			<i>Беляева</i>		Ансамбль Троицкой церкви с колокольней и келейным корпусом	Стадия	Лист	Листов
Науч. руковод.	Смирнов Н.И.			<i>Смирнов</i>			РД	6	
Арх.-реставр.	Тихановская А.С.			<i>Тихановская</i>					
Арх.-реставр.	Котышева И.А.			<i>Котышева</i>					
Вед. инж.-рест.	Краус С.В.			<i>Краус</i>					
Инж.-рест.	Тараскин Н.Н.			<i>Тараскин</i>		План подвала. М 1:100	ООО "Мастерские Андрея Анисимова"		