


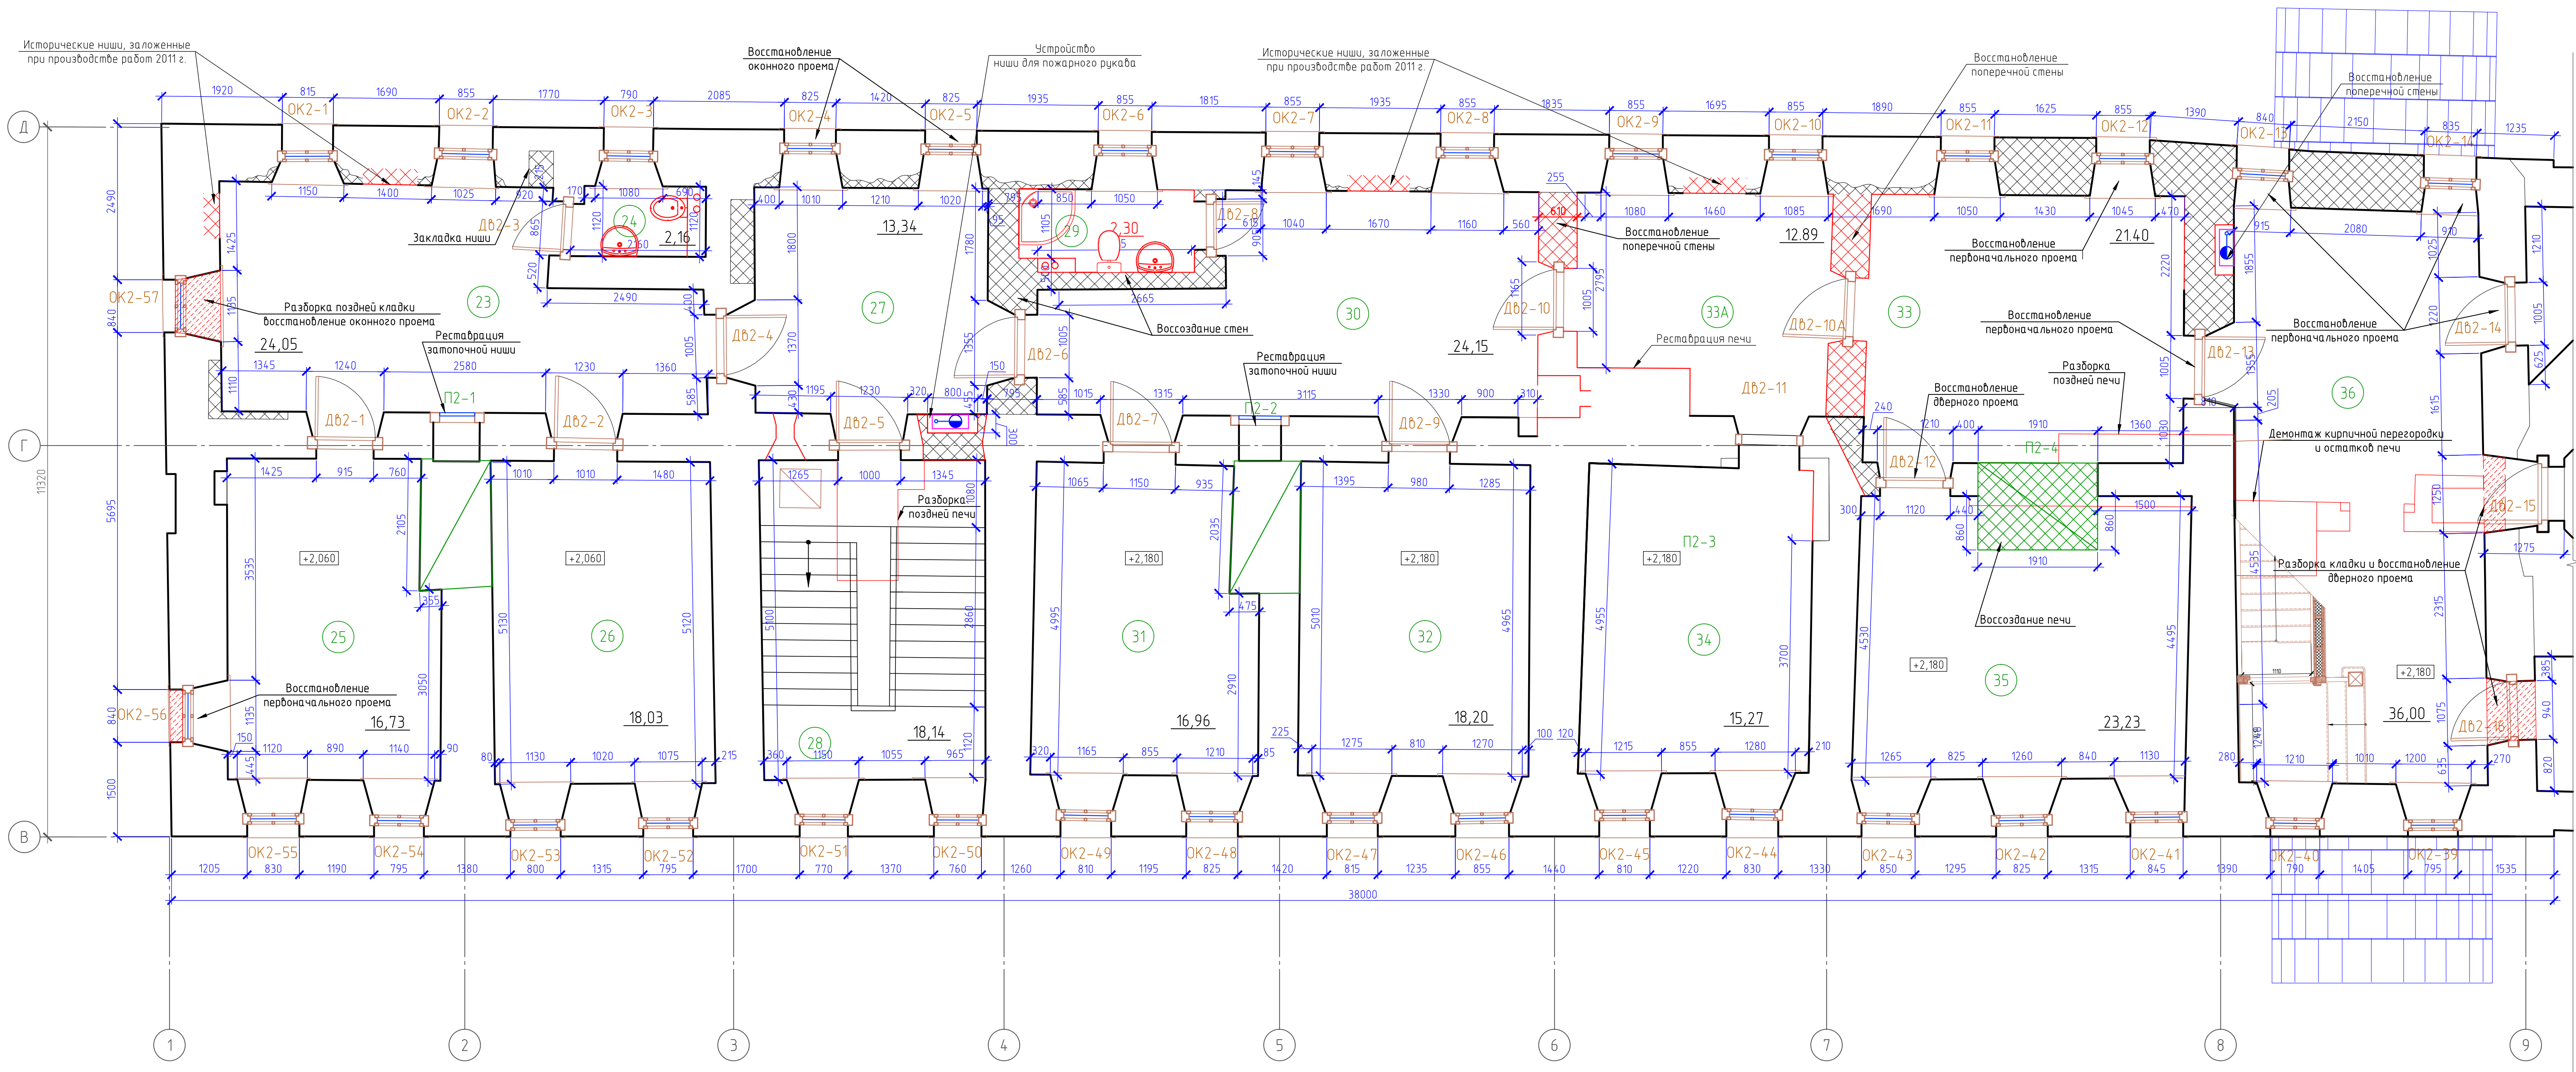















План 2-го этажа в осях В-Д, 1-9  
М1:50



Экспликация помещений:

23- Коридор	- 24.05м <sup>2</sup>	30-Коридор	- 24.15м <sup>2</sup>
24- Туалет	- 2.16м <sup>2</sup>	31- Келья	- 16.96м <sup>2</sup>
25- Келья	- 16.73м <sup>2</sup>	32-Келья	- 18.20м <sup>2</sup>
26- Келья	- 18.03м <sup>2</sup>	33- Коридор	- 21.40м <sup>2</sup>
27- Сени	- 13.34м <sup>2</sup>	33а-Коридор	- 12.89м <sup>2</sup>
28- Лестница	- 18.14м <sup>2</sup>	34- Келья	- 15.27м <sup>2</sup>
29- Туалет	- 2.30м <sup>2</sup>	35- Келья	- 23.23м <sup>2</sup>
		36- Проходной коридор	- 36.00м <sup>2</sup>

Условные обозначения:

	- Воссоздание		- Чердачный люк		- Сантехническое оборудование
	- Разборка поздней кладки		- Контур сходов		- Канализационные стояки
	- Демонтаж		- Окно №5 1-го этажа		- Пожарные рукава
	- Воссоздание свода		- Дверь наружная 1-го этажа №3		
	- Печи		- Дверь внутренняя 2-го этажа №4		
	- Металлические изделия		- Печь 1-го этажа №2		
	- Деревянные изделия				

209-29-14Р-АС					
Архангельская область, Соловки, остров Анзер, Свято-Троицкий скит					
Изм.	Кол. изм.	Лист	№ док.	Подп.	Дата
Рук. рест. отд.	Белыева Т.М.				
Науч. руковод.	Смирнов Н.И.				
Арх.-реставр.	Тихомирова А.С.				
Арх.-реставр.	Копышева И.А.				
Вед. инж.-рест.	Краус С.В.				
Инж.-рест.	Тараскин Н.И.				
Ансамбль Троицкой церкви с колокольней и келейным корпусом				РД	Листов 3
План 2-го этажа в осях В-Д, 1-9 М1:50				ООО "Мастерские Андрея Анисимова"	