


Кронштейн металлического козырька
М 1:2

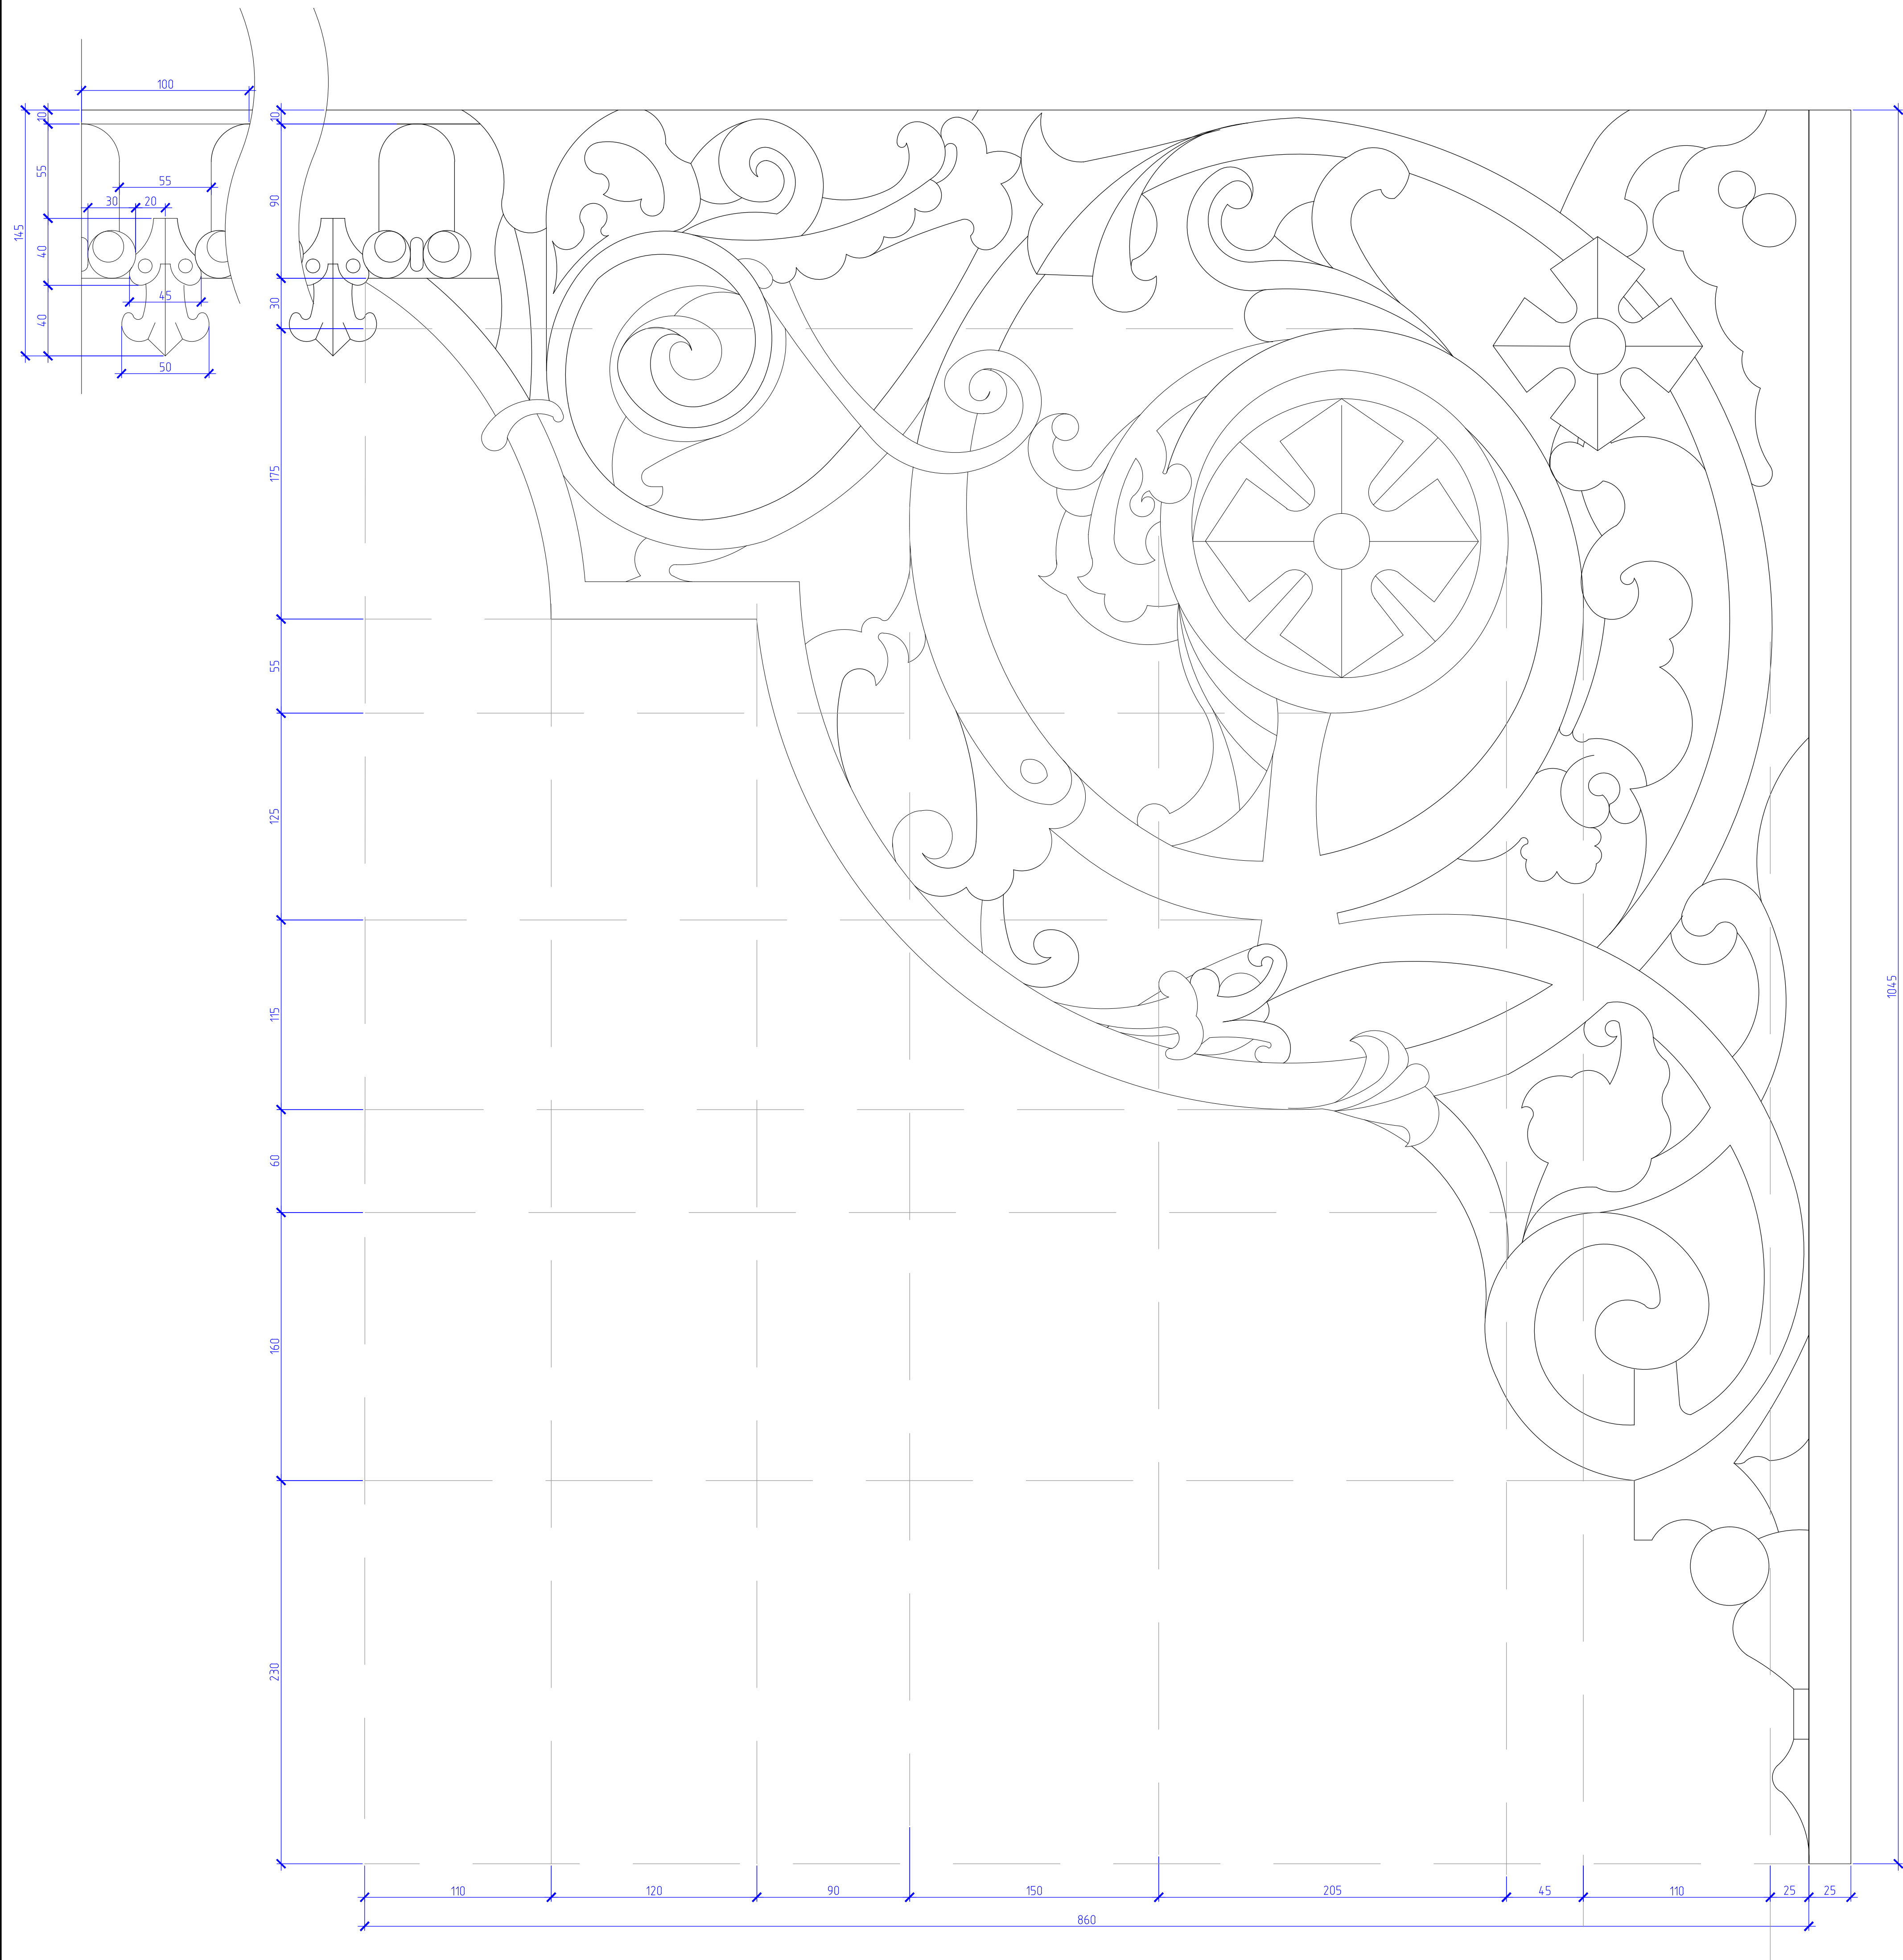

							209-29-14Р-АС			
							Архангельская область, Соловки, остр. Анзер, Свято-Троицкий скит			
Изм.	Кол. изм.	Лист	№ док.	Подп.	Дата		Ансамбль Троицкой церкви с колокольней и келейным корпусом	Стадия	Лист	Листов
Рук. рест. отд.	Белыева Т.М.							РД	21	
Науч. руковод.	Смирнов Н.И.									
Арх.-реставр.	Тихоновская А.С.									
Арх.-реставр.	Котышева И.А.									
Вед. инж.-рест.	Краус С.В.						Кронштейн металлического козырька М 1:2	ООО "Мастерские Андрея Анисимова"		
Инж.-рест.	Тараскин Н.Н.									