


Согласовано


Взам. инв. №
Подп. и дата
Инв. № подл.

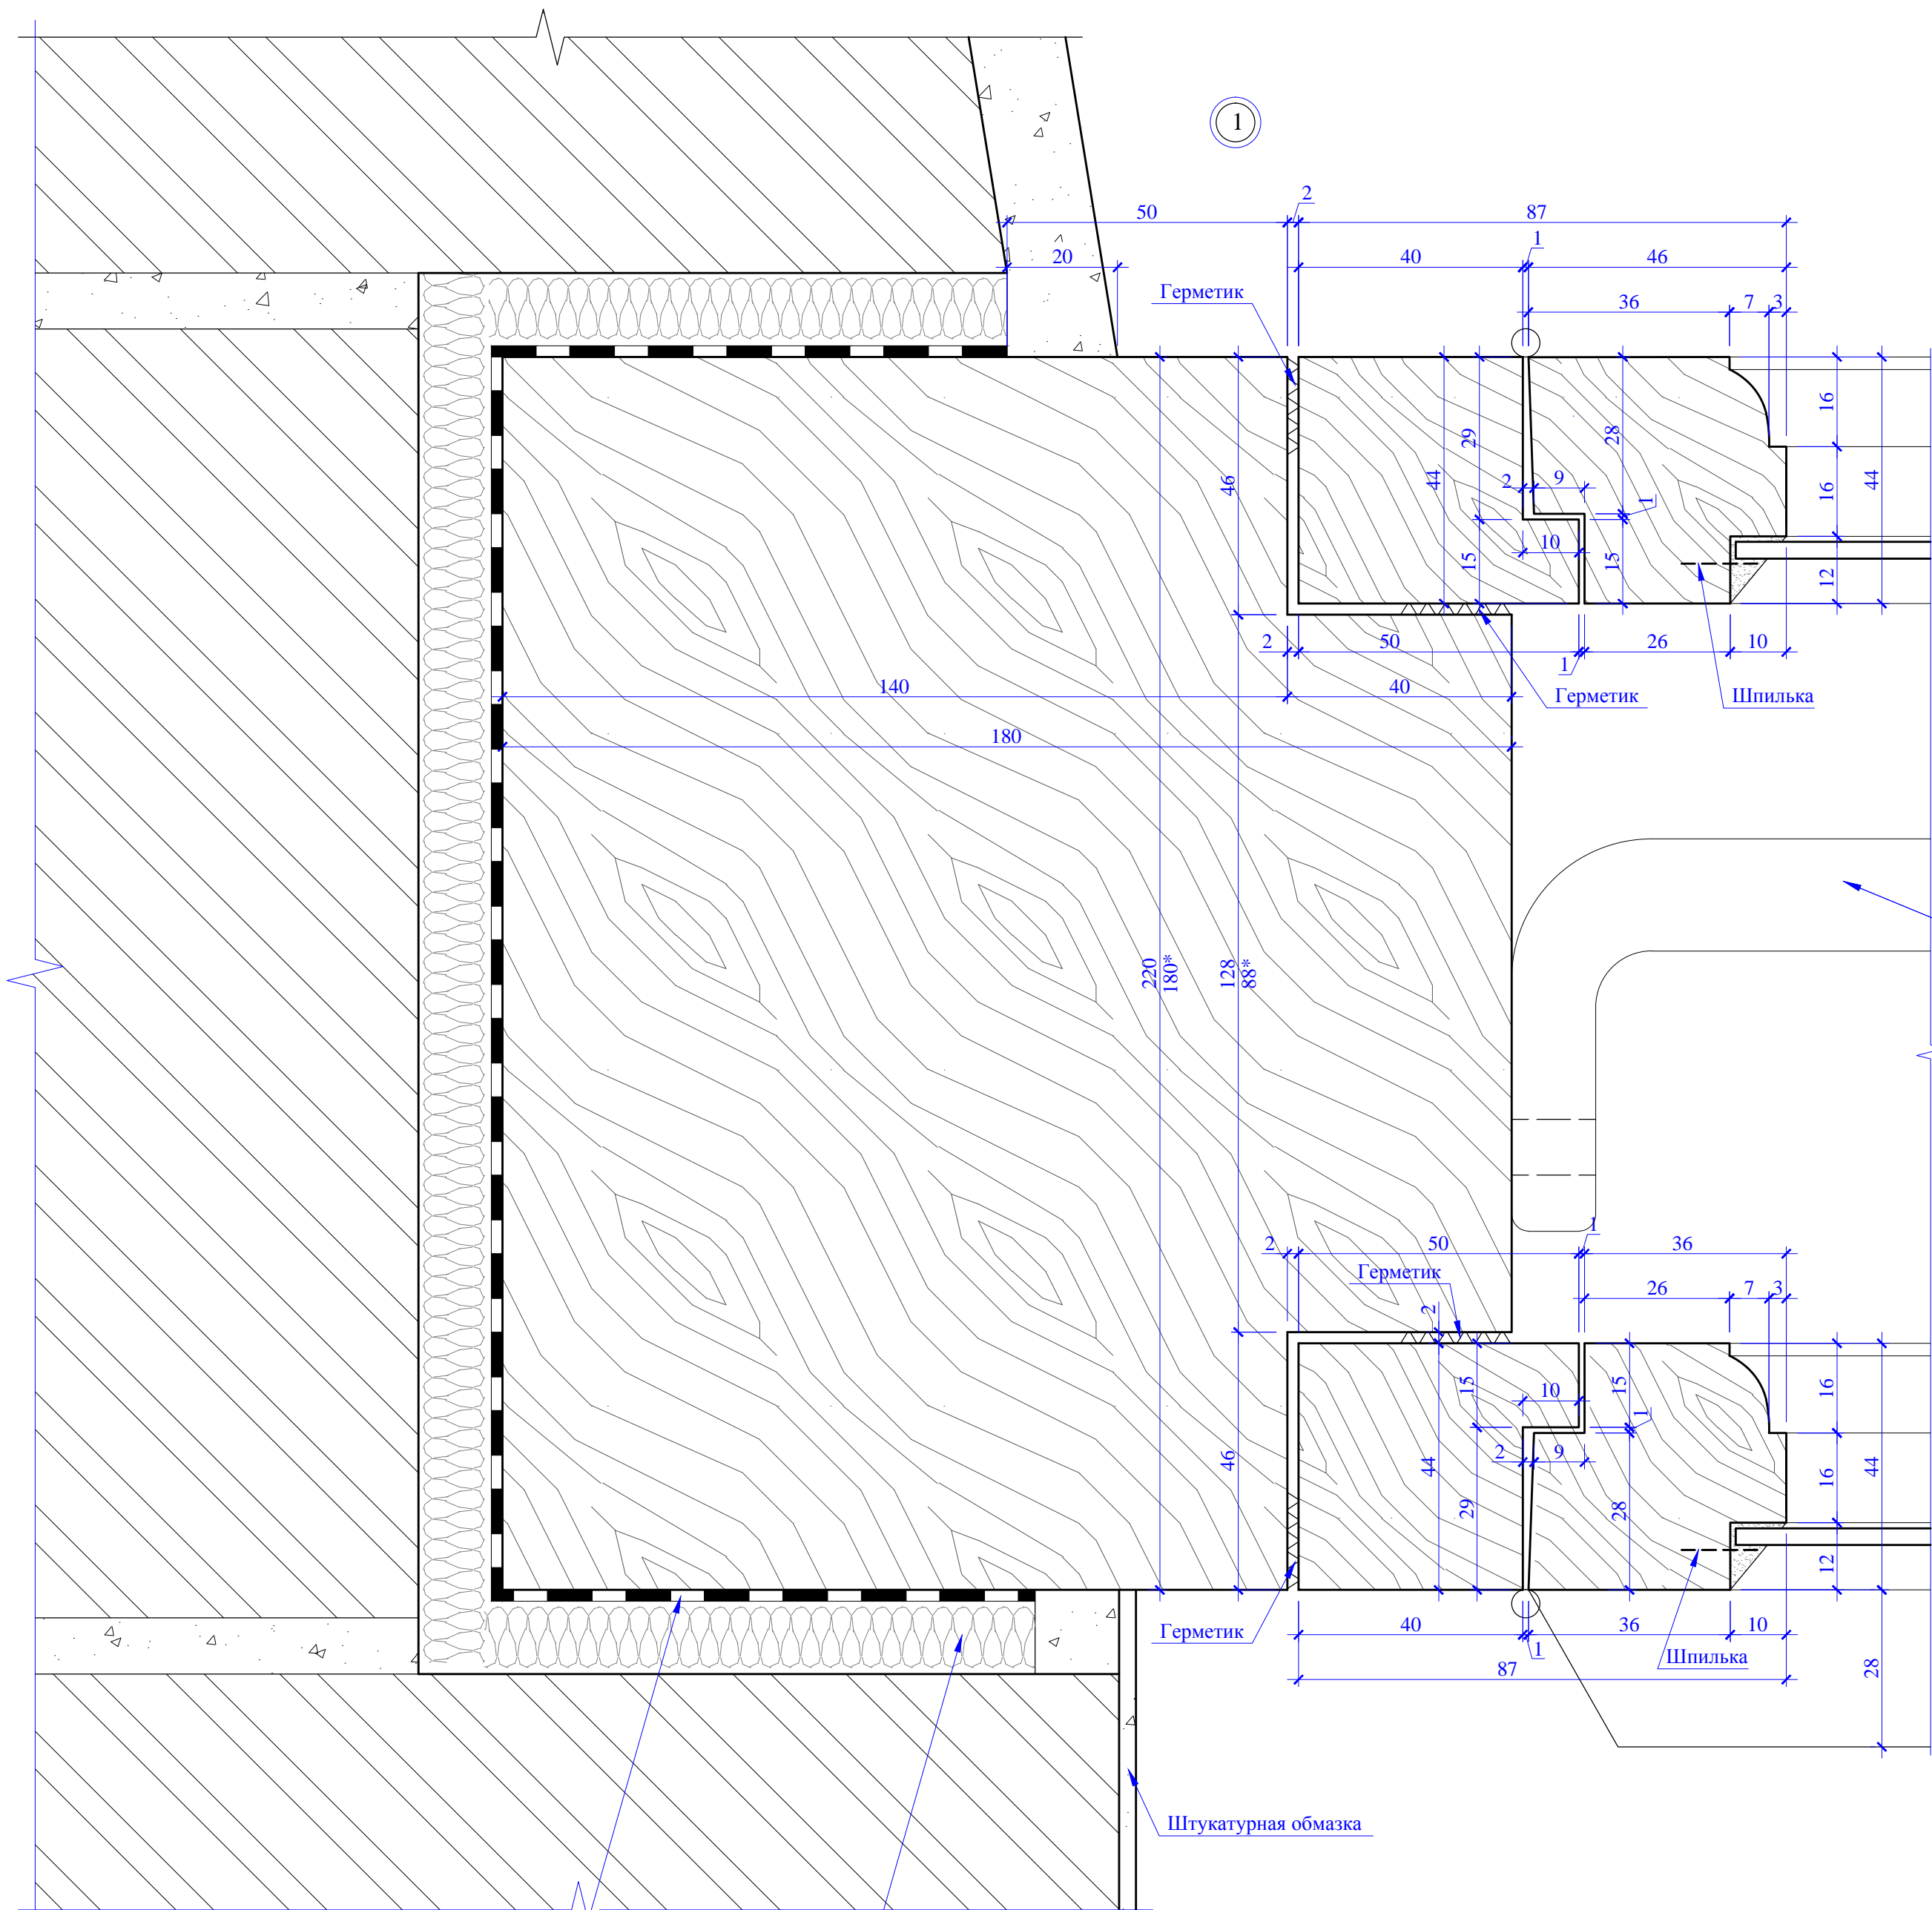

Поверхности оконных колод, обращенные к кладке и находящиеся под наметом штукатурки, обрабатываются антисептиком, осмаливаются или обиваются толем

Швы между колодой и кладкой проконопачиваются паклей, смоченной в растворе алебастра

Подлинные оконные решетки лагерного периода реставрировать в соответствии с технологическими рекомендациями и установить в изготовленные колоды. Количество и места установки реставрируемых решеток согласовать с авторами проекта

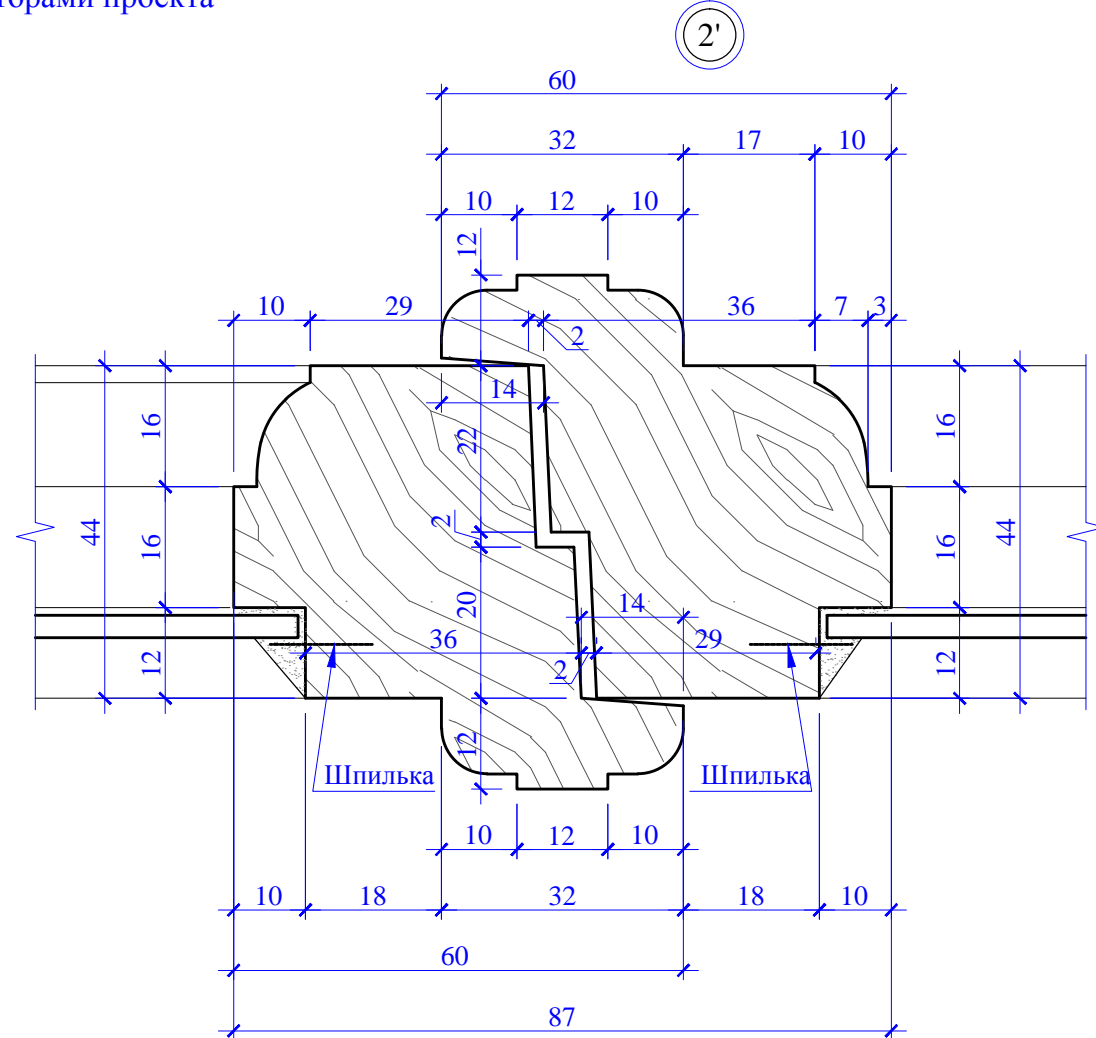

Примечания:
* Для окон ОК2-15 -- ОК2-18, ОК2-35 -- ОК2-38 и окон фронтонов келейного корпуса
1. Общий вид оконных заполнений см. РД-37 -- РД-42, РД-44.
2. Все размеры даны в миллиметрах.

						209-29-10P-AP			
						Архангельская область, Соловки, Остров Анзер, Свято-Троицкий скит			
Изм.	Кол.уч.	Лист	№ док.	Подп.	Дата	Ансамбль Троицкой церкви с колокольной и келейным корпусом	Стадия	Лист	Листов
Рук. рест.	Беляева Т.М.			<i>Беляева Т.М.</i>			РД	45	
Науч. руковод.	Смирнов Н.И.			<i>Смирнов Н.И.</i>					
Арх.-реставр.	Тухановская А.С.			<i>Тухановская А.С.</i>					
Арх.-реставр.	Котышева И.А.			<i>Котышева И.А.</i>					
Вед. инж.-рест.	Краус С.В.			<i>Краус С.В.</i>		Столярные заполнения оконных проемов. Узлы 1, 2, 2'	ООО "Мастерские Андрея Анисимова"		
Инж.-рест.	Тараскин Н.Н.			<i>Тараскин Н.Н.</i>					

ООО "Мастерские Андрея Анисимова"