







Подлинные оконные решетки лагерного периода реставрировать в соответствии с технологическими рекомендациями и установить в изготовленные колоды. Количество и места установки реставрируемых решеток согласовать с авторами проекта

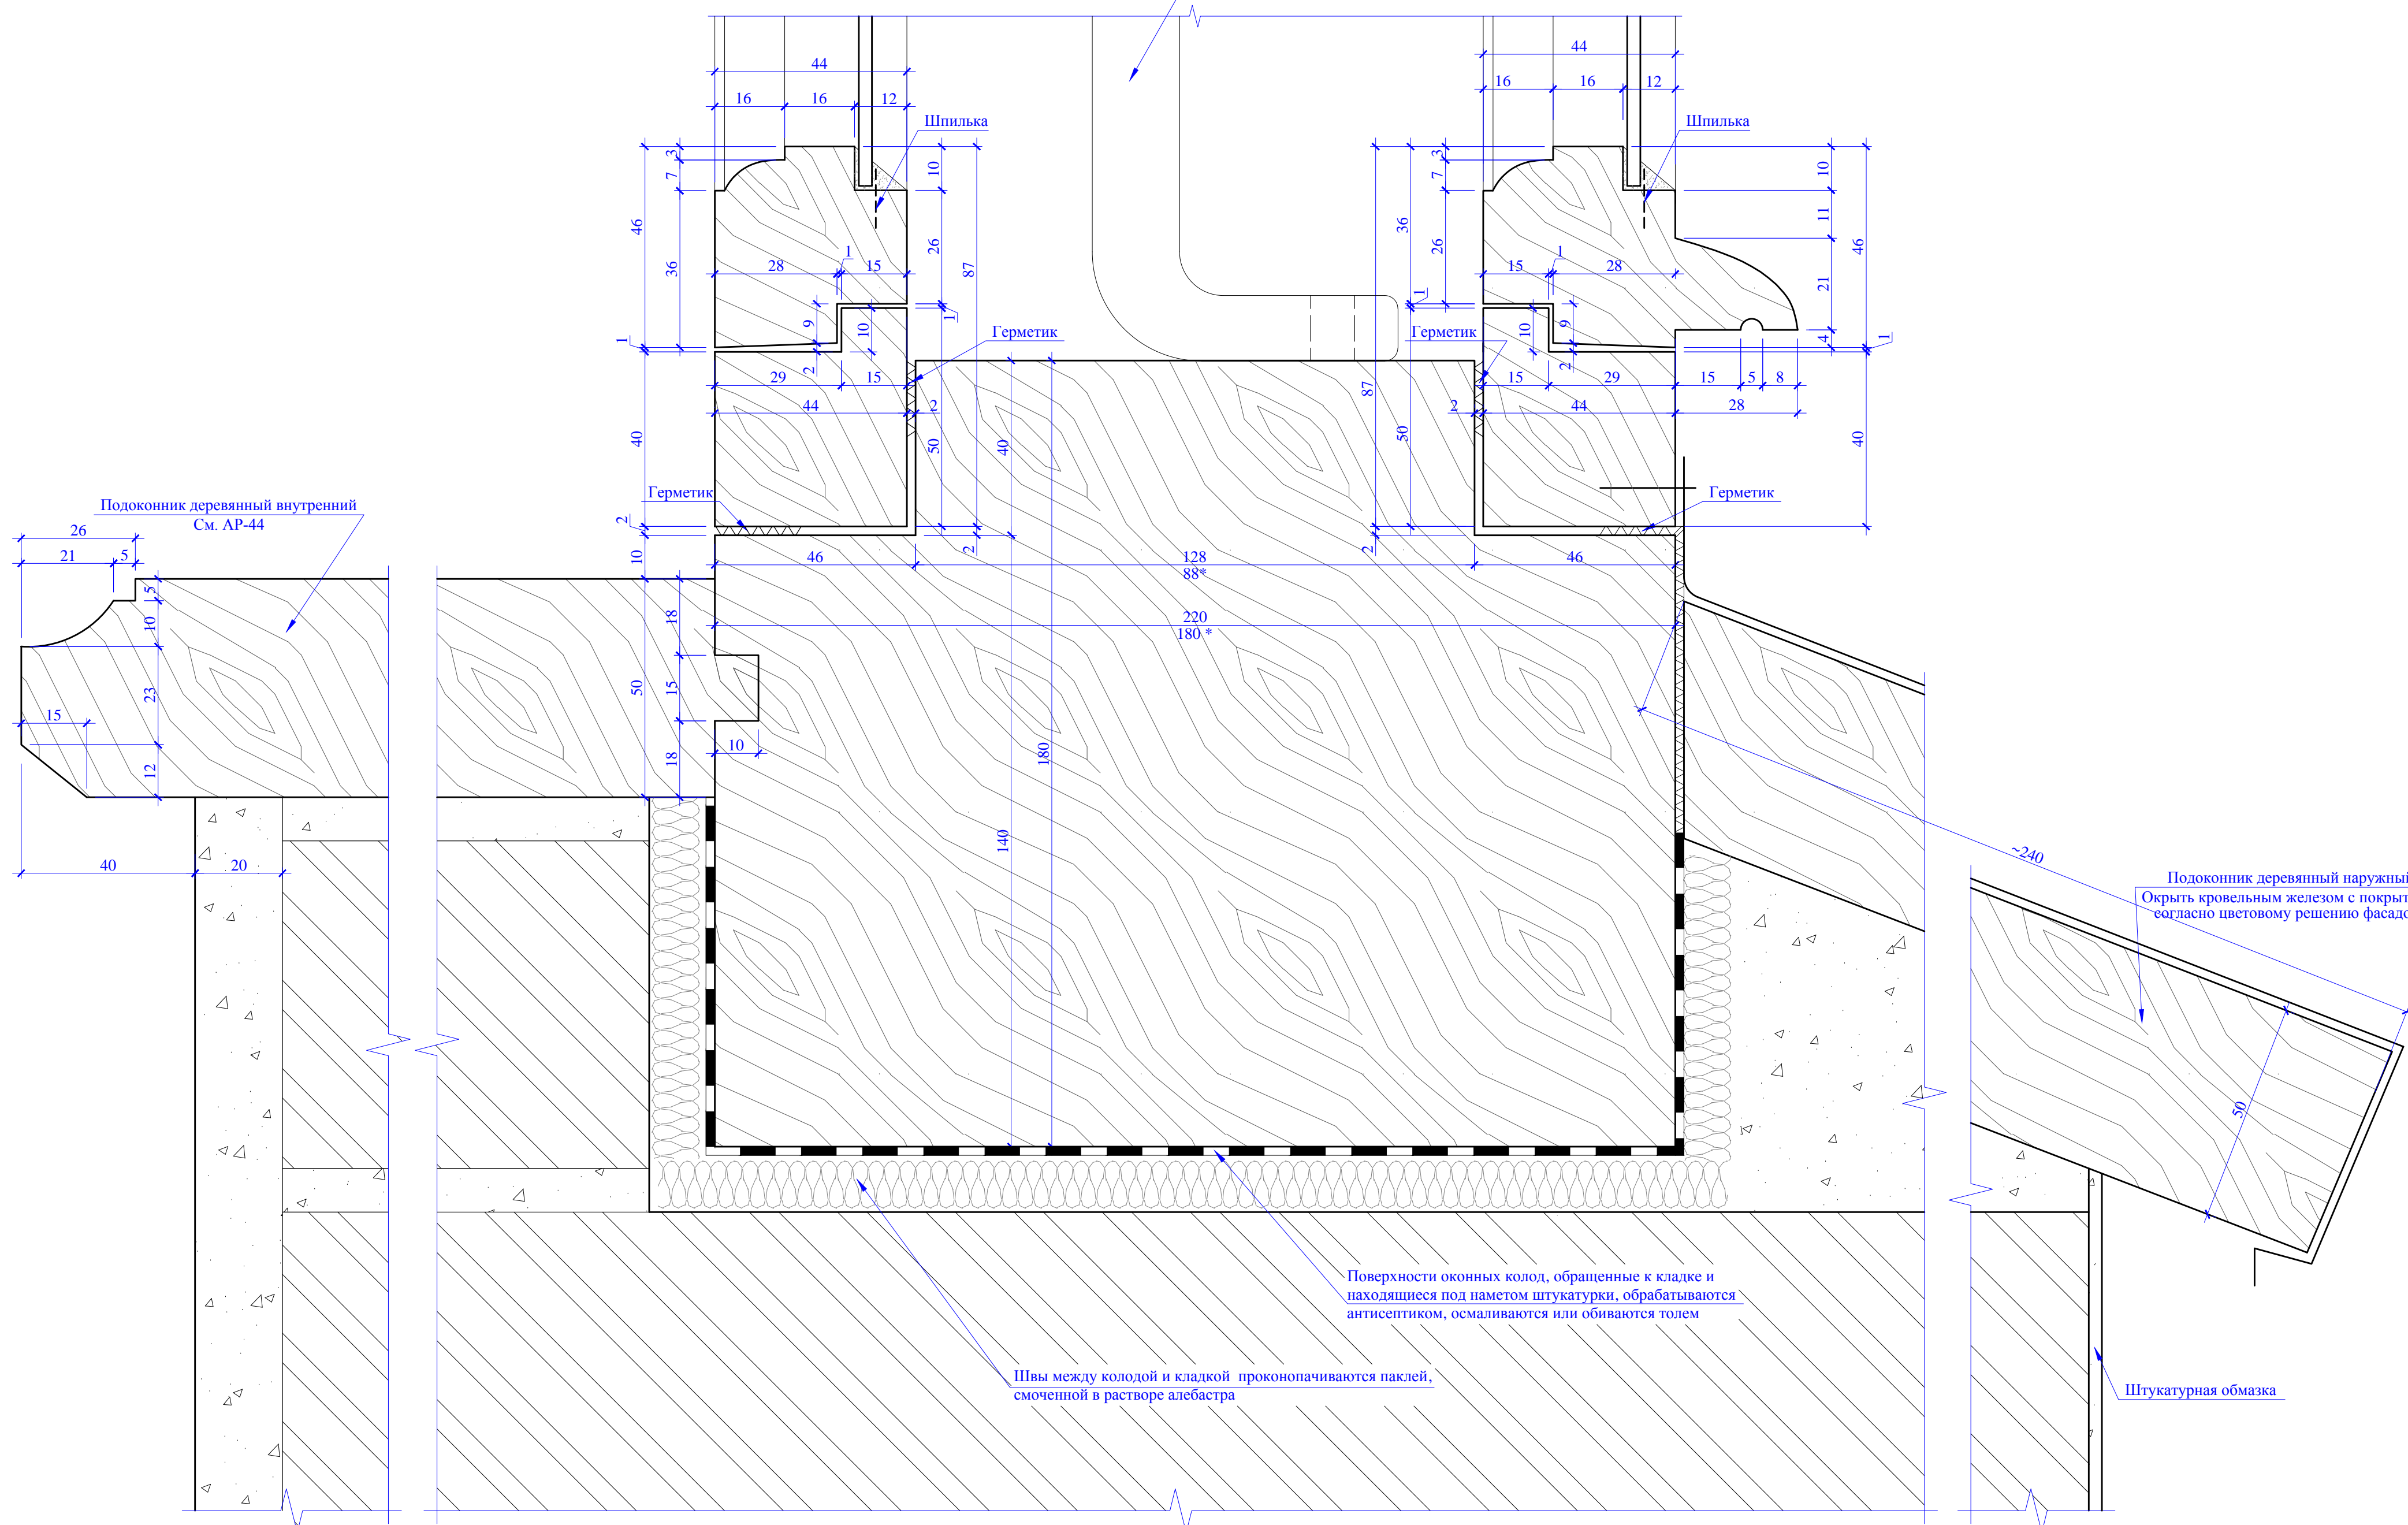

* Для окон ОК2-15 -- ОК2-18, ОК2-35 -- ОК2-38 и окон фронтонов келейного корпуса

1. Общий вид оконных заполнений см. РД-37 -- РД-42, РД-44.
2. Все размеры даны в миллиметрах.

						209-29-10P-AP				
						Архангельская область, Соловки, Остров Анзер, Свято-Троцкий скит				
Изм.	Кол.уч.	Лист	№ док.	Подп.	Дата					
Рук. рест.		Беляева Т.М.				Ансамбль Троцкий церкви с колокольней и кельйным корпусом				Стадия
Науч. руковод		Смирнов Н.И.								Лист
Арх.-реставр		Туановская А.С.								Смирнов
Арх.-реставр		Комышева И.А.								РД
Вед. инж.-рест		Краус С.В.				Столярные заполнения оконных проемов. Узлы 7, 10				ООО "Мастерские Андрея Анисимова"
Инж.-рест.		Тараскин Н.Н.		