







Согласовано					
Инв. № подл.	Подп. и дата	Взам. инв. №			

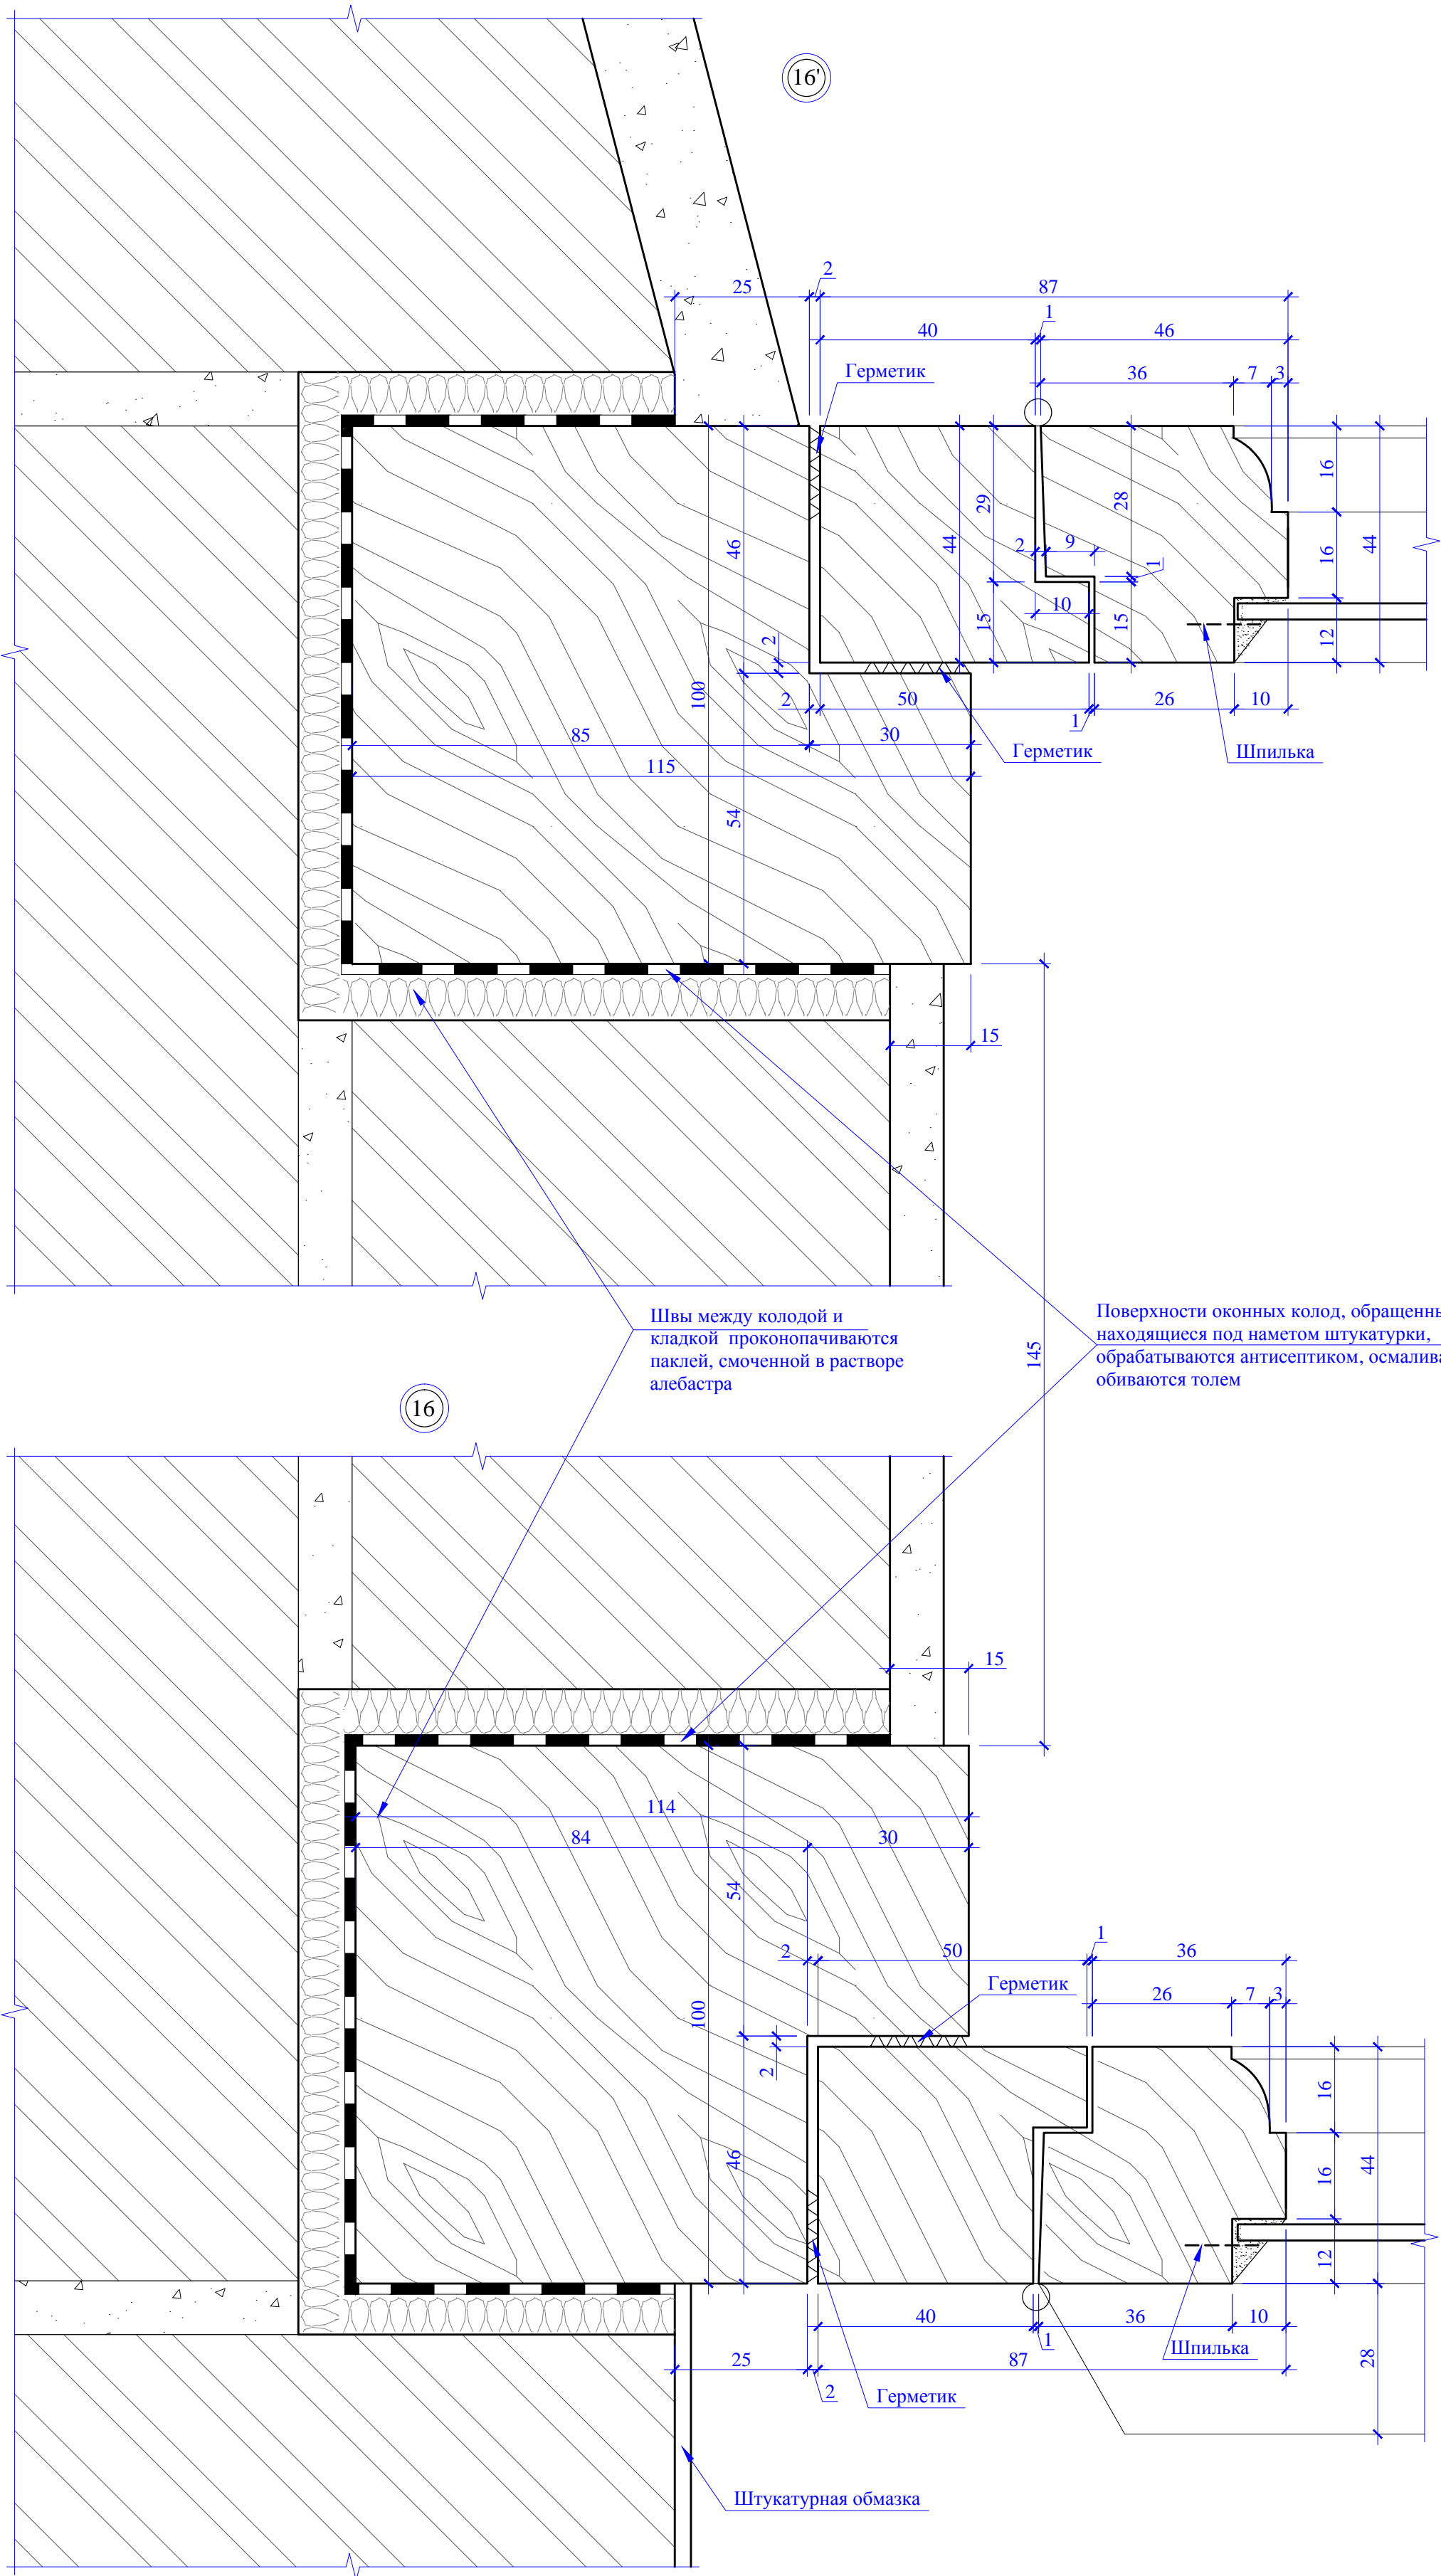

Примечания:
1. Общий вид оконных заполнений см. РД-39, РД-42
2. Все размеры даны в миллиметрах.

						209-29-10P-AP			
						Архангельская область, Соловки, Остров Анзер, Свято-Троицкий скит			
Изм.	Кол. уч.	Лист	№ док.	Подп.	Дата	Ансамбль Троицкой церкви с колокольной и келейным корпусом	Стадия	Лист	Листов
Рук. рест.		Беляева Т.М.					РД	51	
Науч. руковод.		Смирнов Н.И.							
Арх.-реставр.		Тихоновская А.С.							
Арх.-реставр.		Котышева И.А.							
Вед. инж.-рест.		Краус С.В.				Столярные заполнения оконных проемов. Узлы 16, 16'	ООО "Мастерские Андрея Анишимова"		
Инж.-рест.		Тараскин Н.Н.		