


Согласовано					
Изм. №	Подп.	И.о. подп.	Взам. инв. №	Дата	

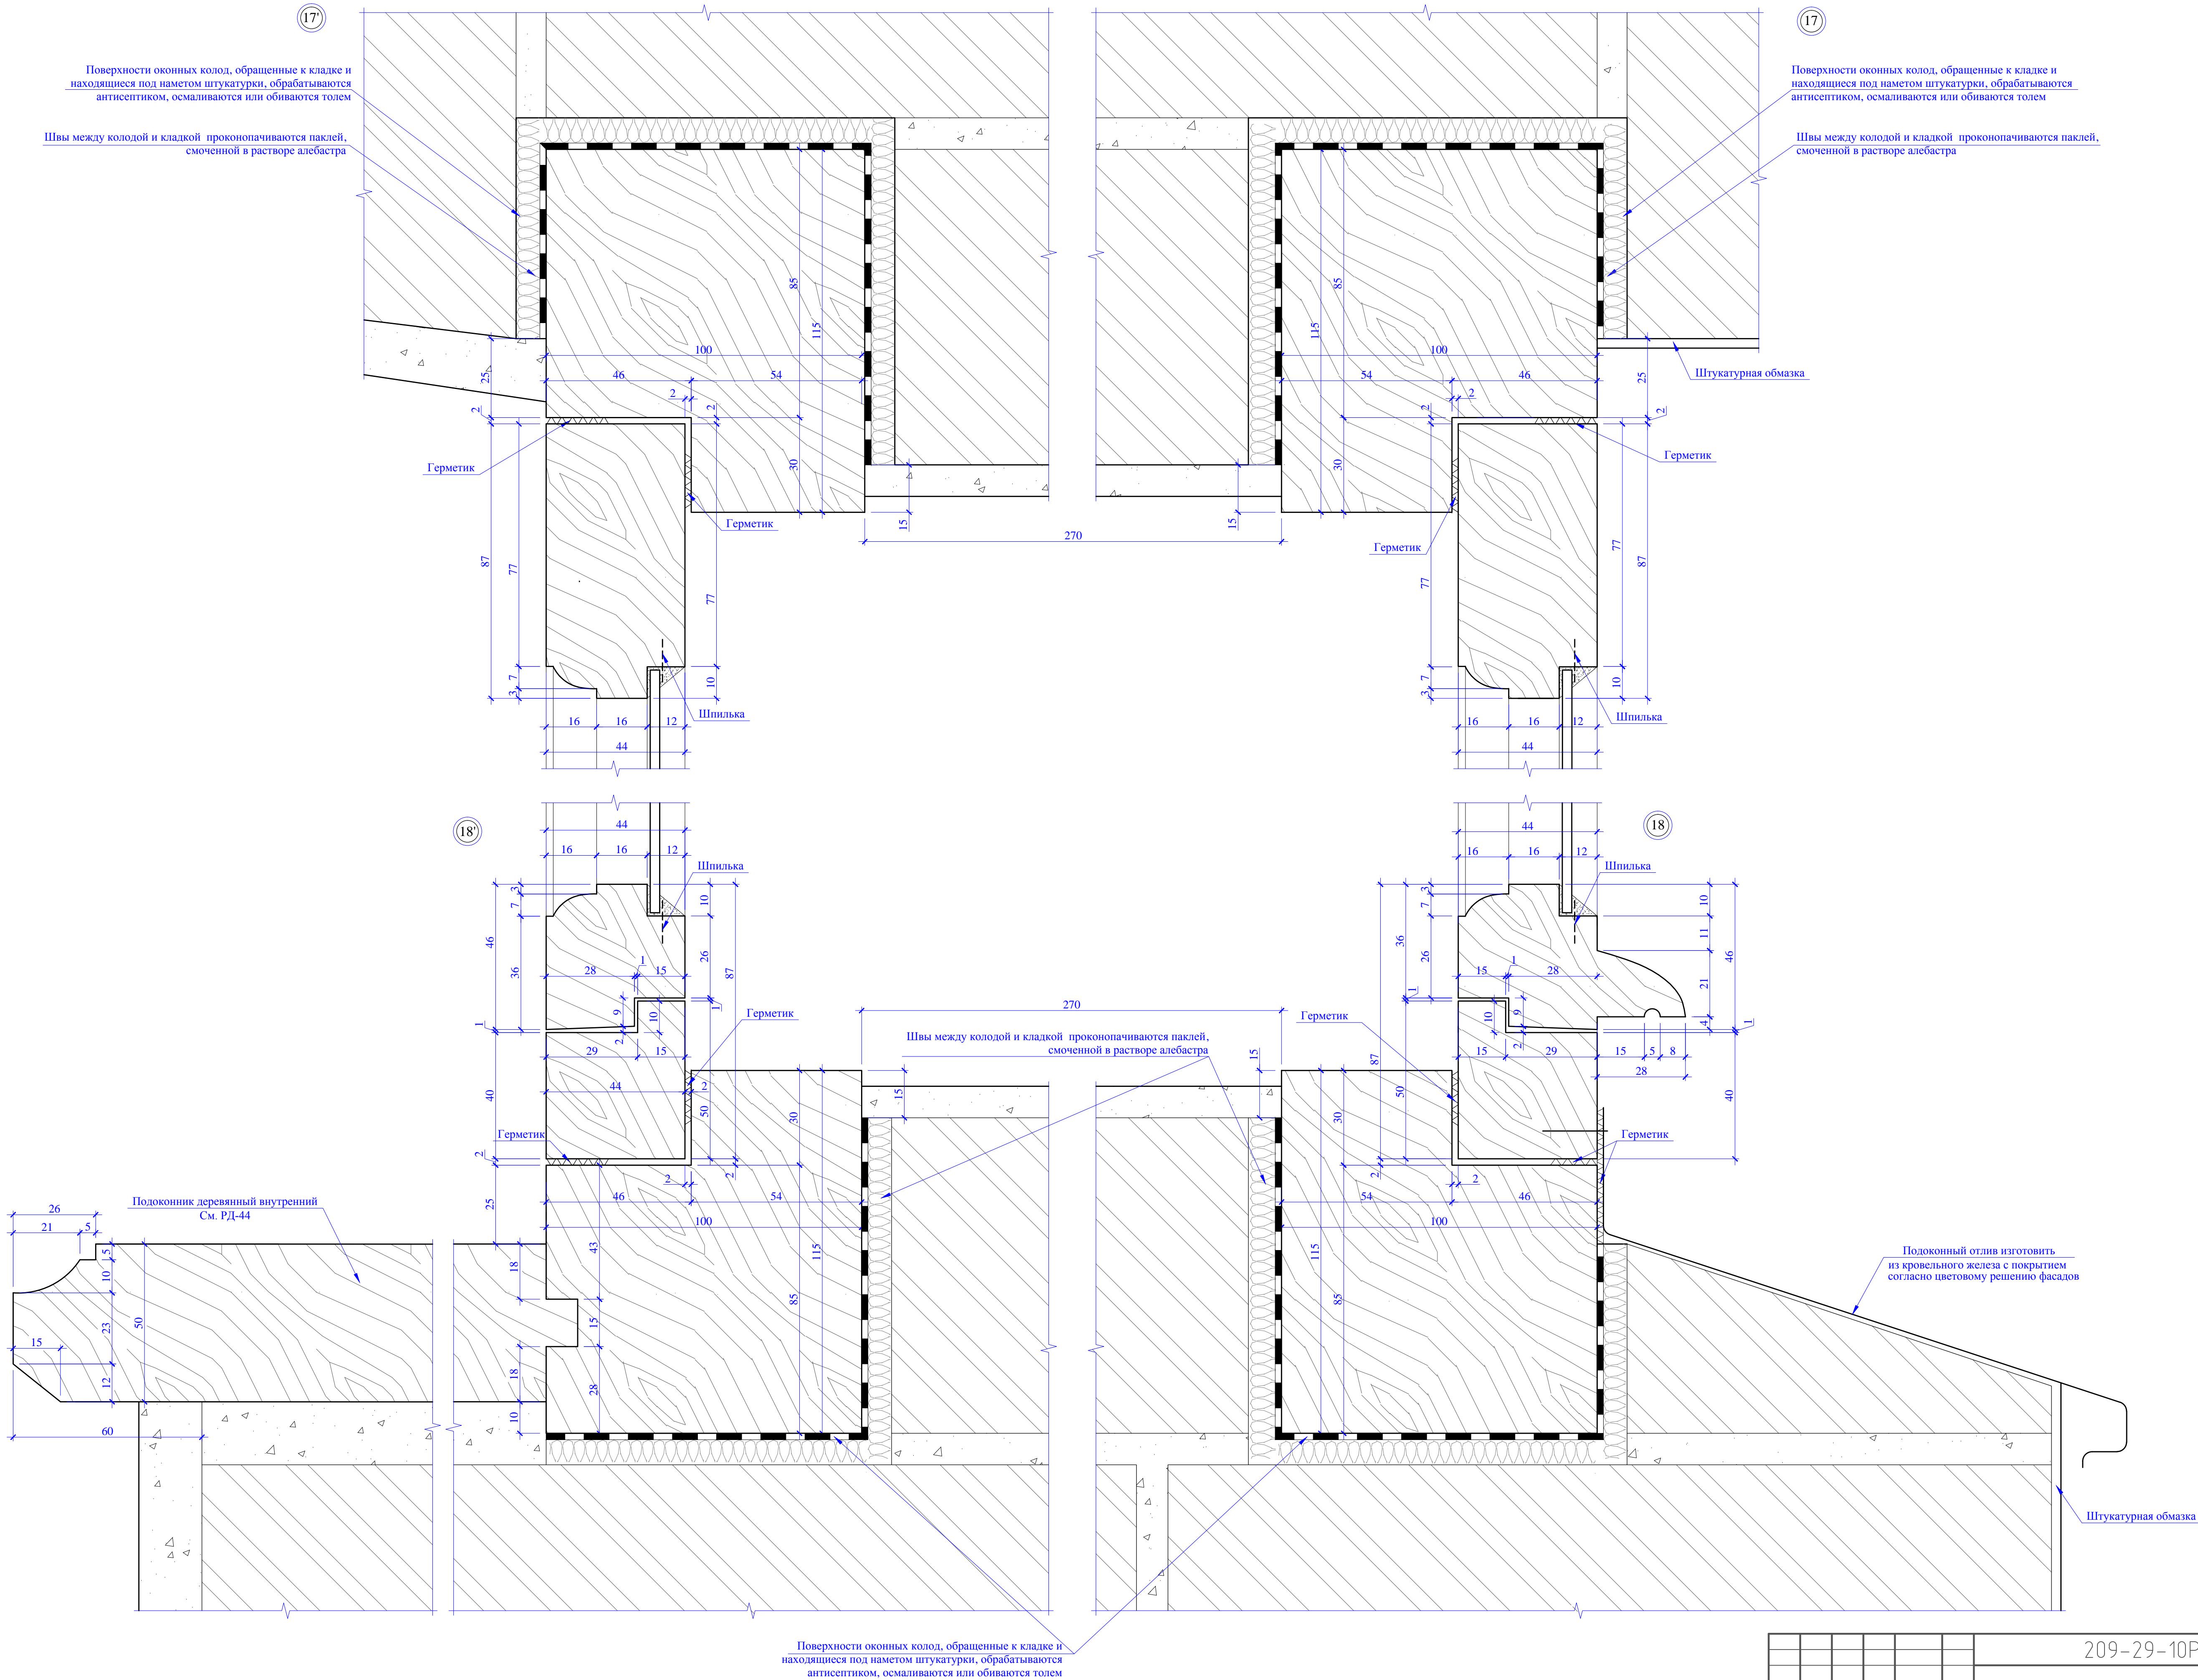

Примечания:
1. Общий вид оконных заполнений см. РД-39, РД-42
2. Все размеры даны в миллиметрах.

						209-29-10P-AP					
						Архангельская область, Соловки, Остров Анзер, Свято-Троицкий скит					
Изм.	Кол. изм.	Лист	№ док.	Подп.	Дата	Ансамбль Троицкой церкви с колокольней и кельным корпусом	Стация	Лист	Листов		
Рук. рест.		Беляева Т.М.		<i>Беляева Т.М.</i>			РД	52			
Науч. руковод.		Смирнов Н.И.		<i>Смирнов Н.И.</i>		Столярные заполнения оконных проемов. Узлы 17, 17', 18, 18'	ООО "Мастерские Андрея Анисимова"				
Арх.-реставр.		Тихановская А.С.		<i>Тихановская А.С.</i>							
Арх.-реставр.		Котышева И.А.		<i>Котышева И.А.</i>							
Вед. инж.-рест.		Краус С.В.		<i>Краус С.В.</i>							
Инж.-рест.		Тараскин Н.Н.		<i>Тараскин Н.Н.</i>							