




Узел 2
М 1:1

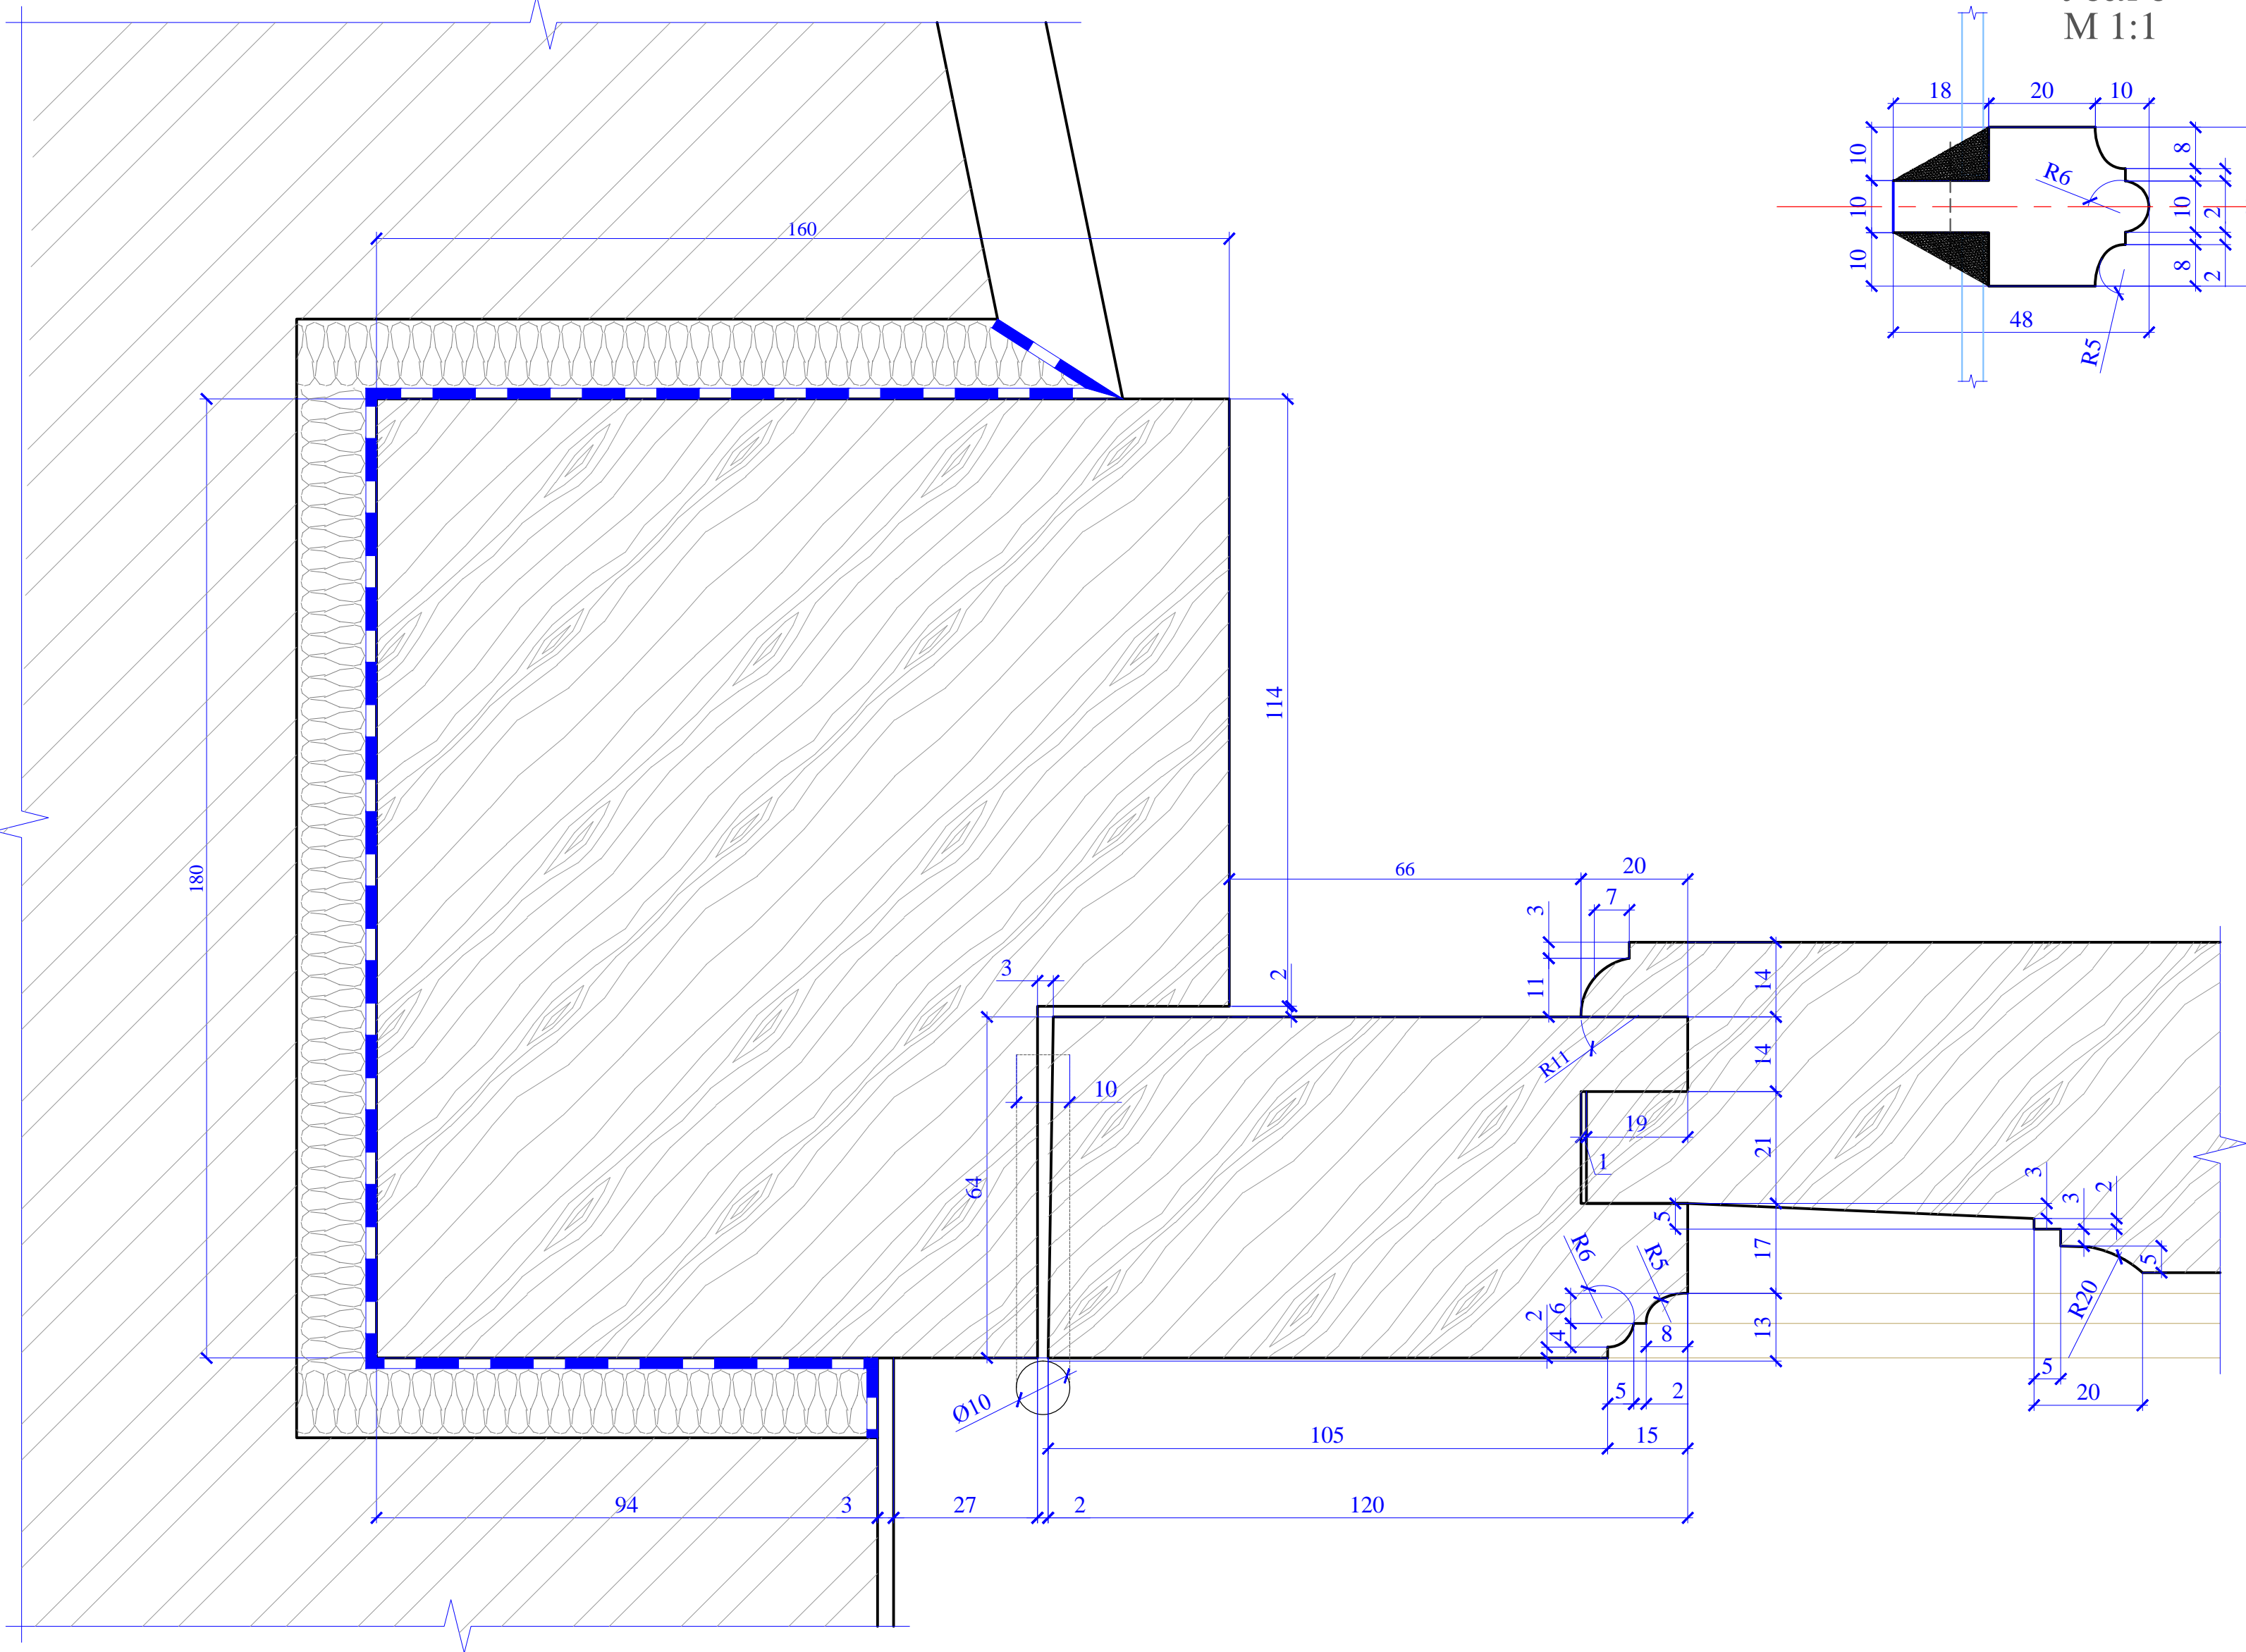


Узел 6
М 1:1

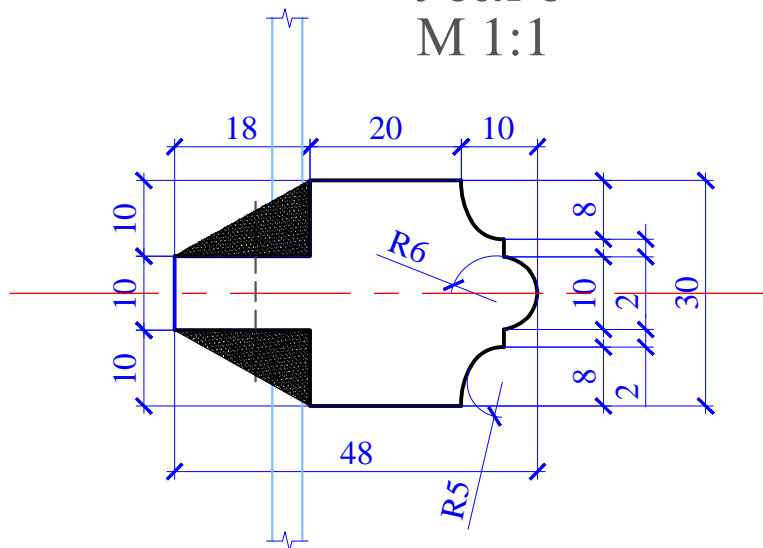

Узел 4
М 1:1

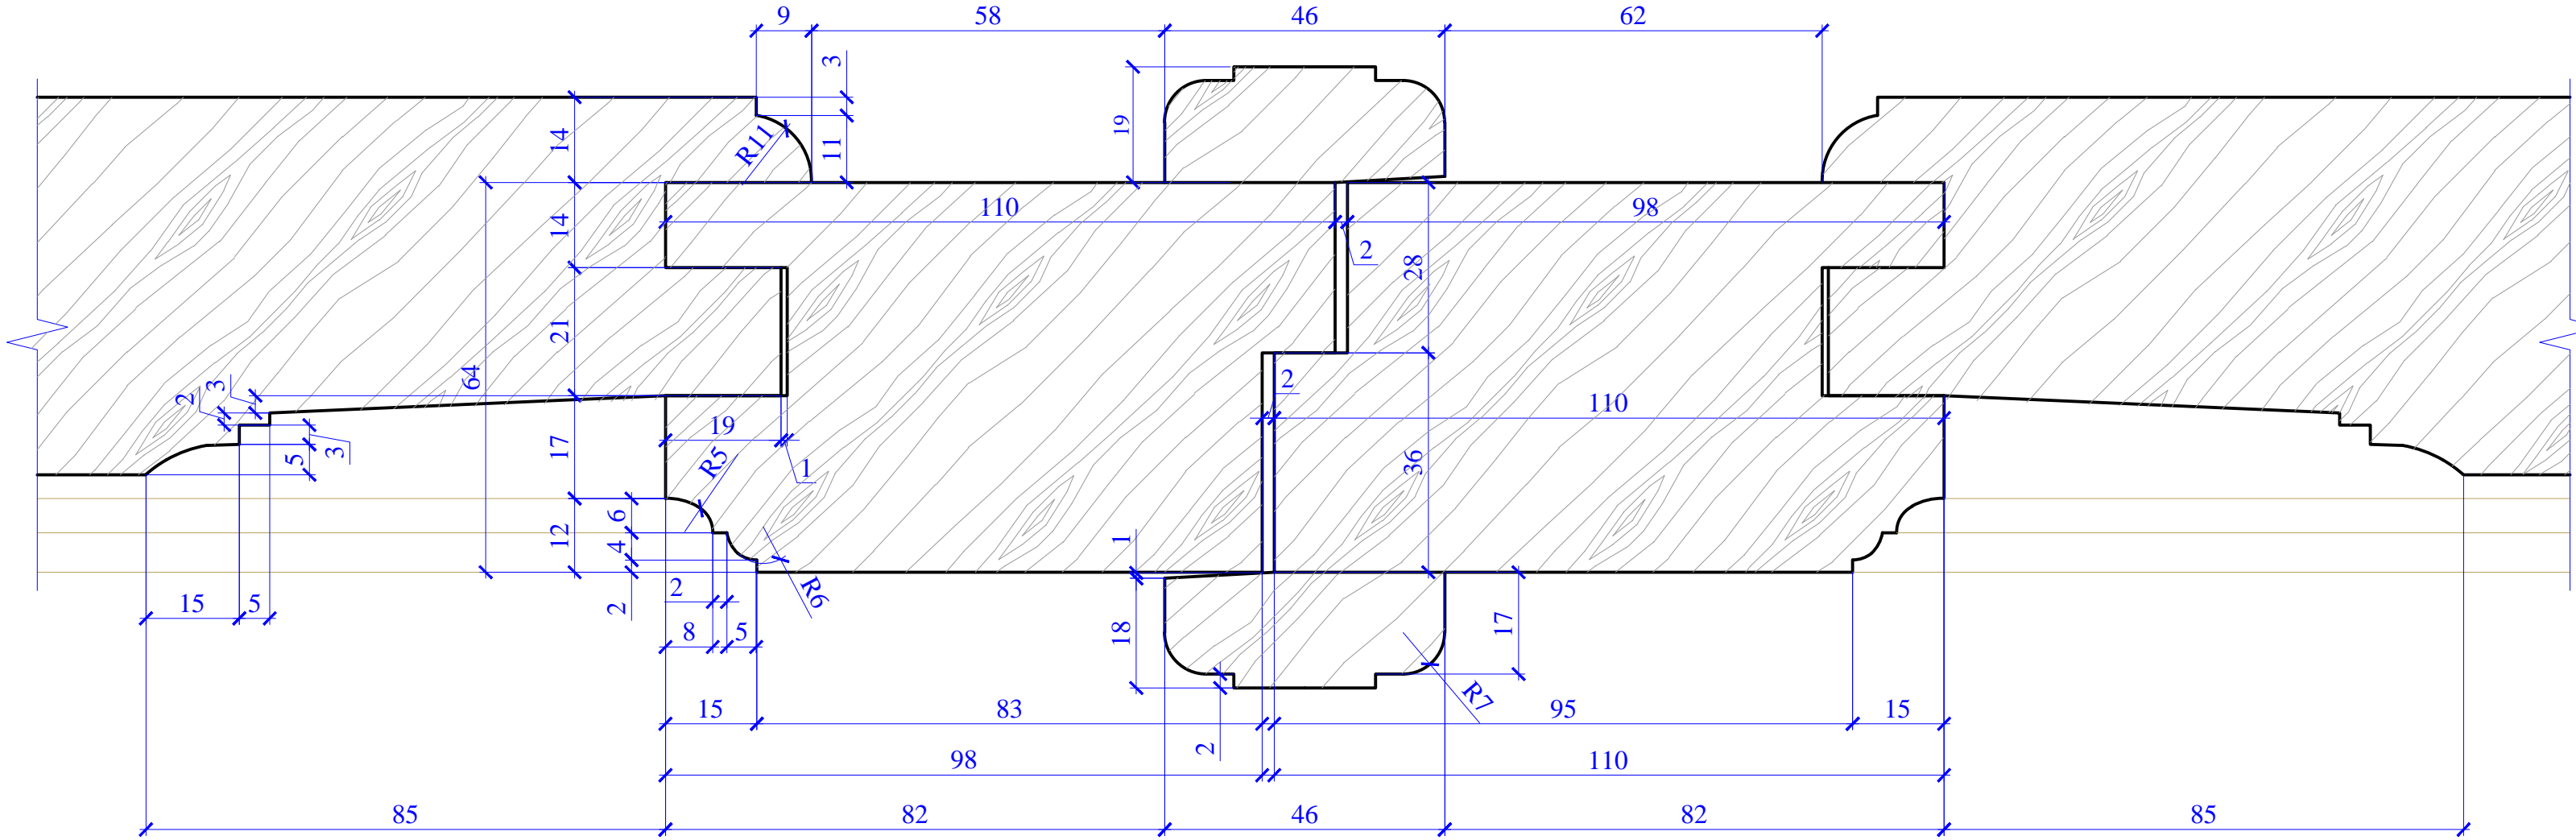

Узел 1
М 1:1

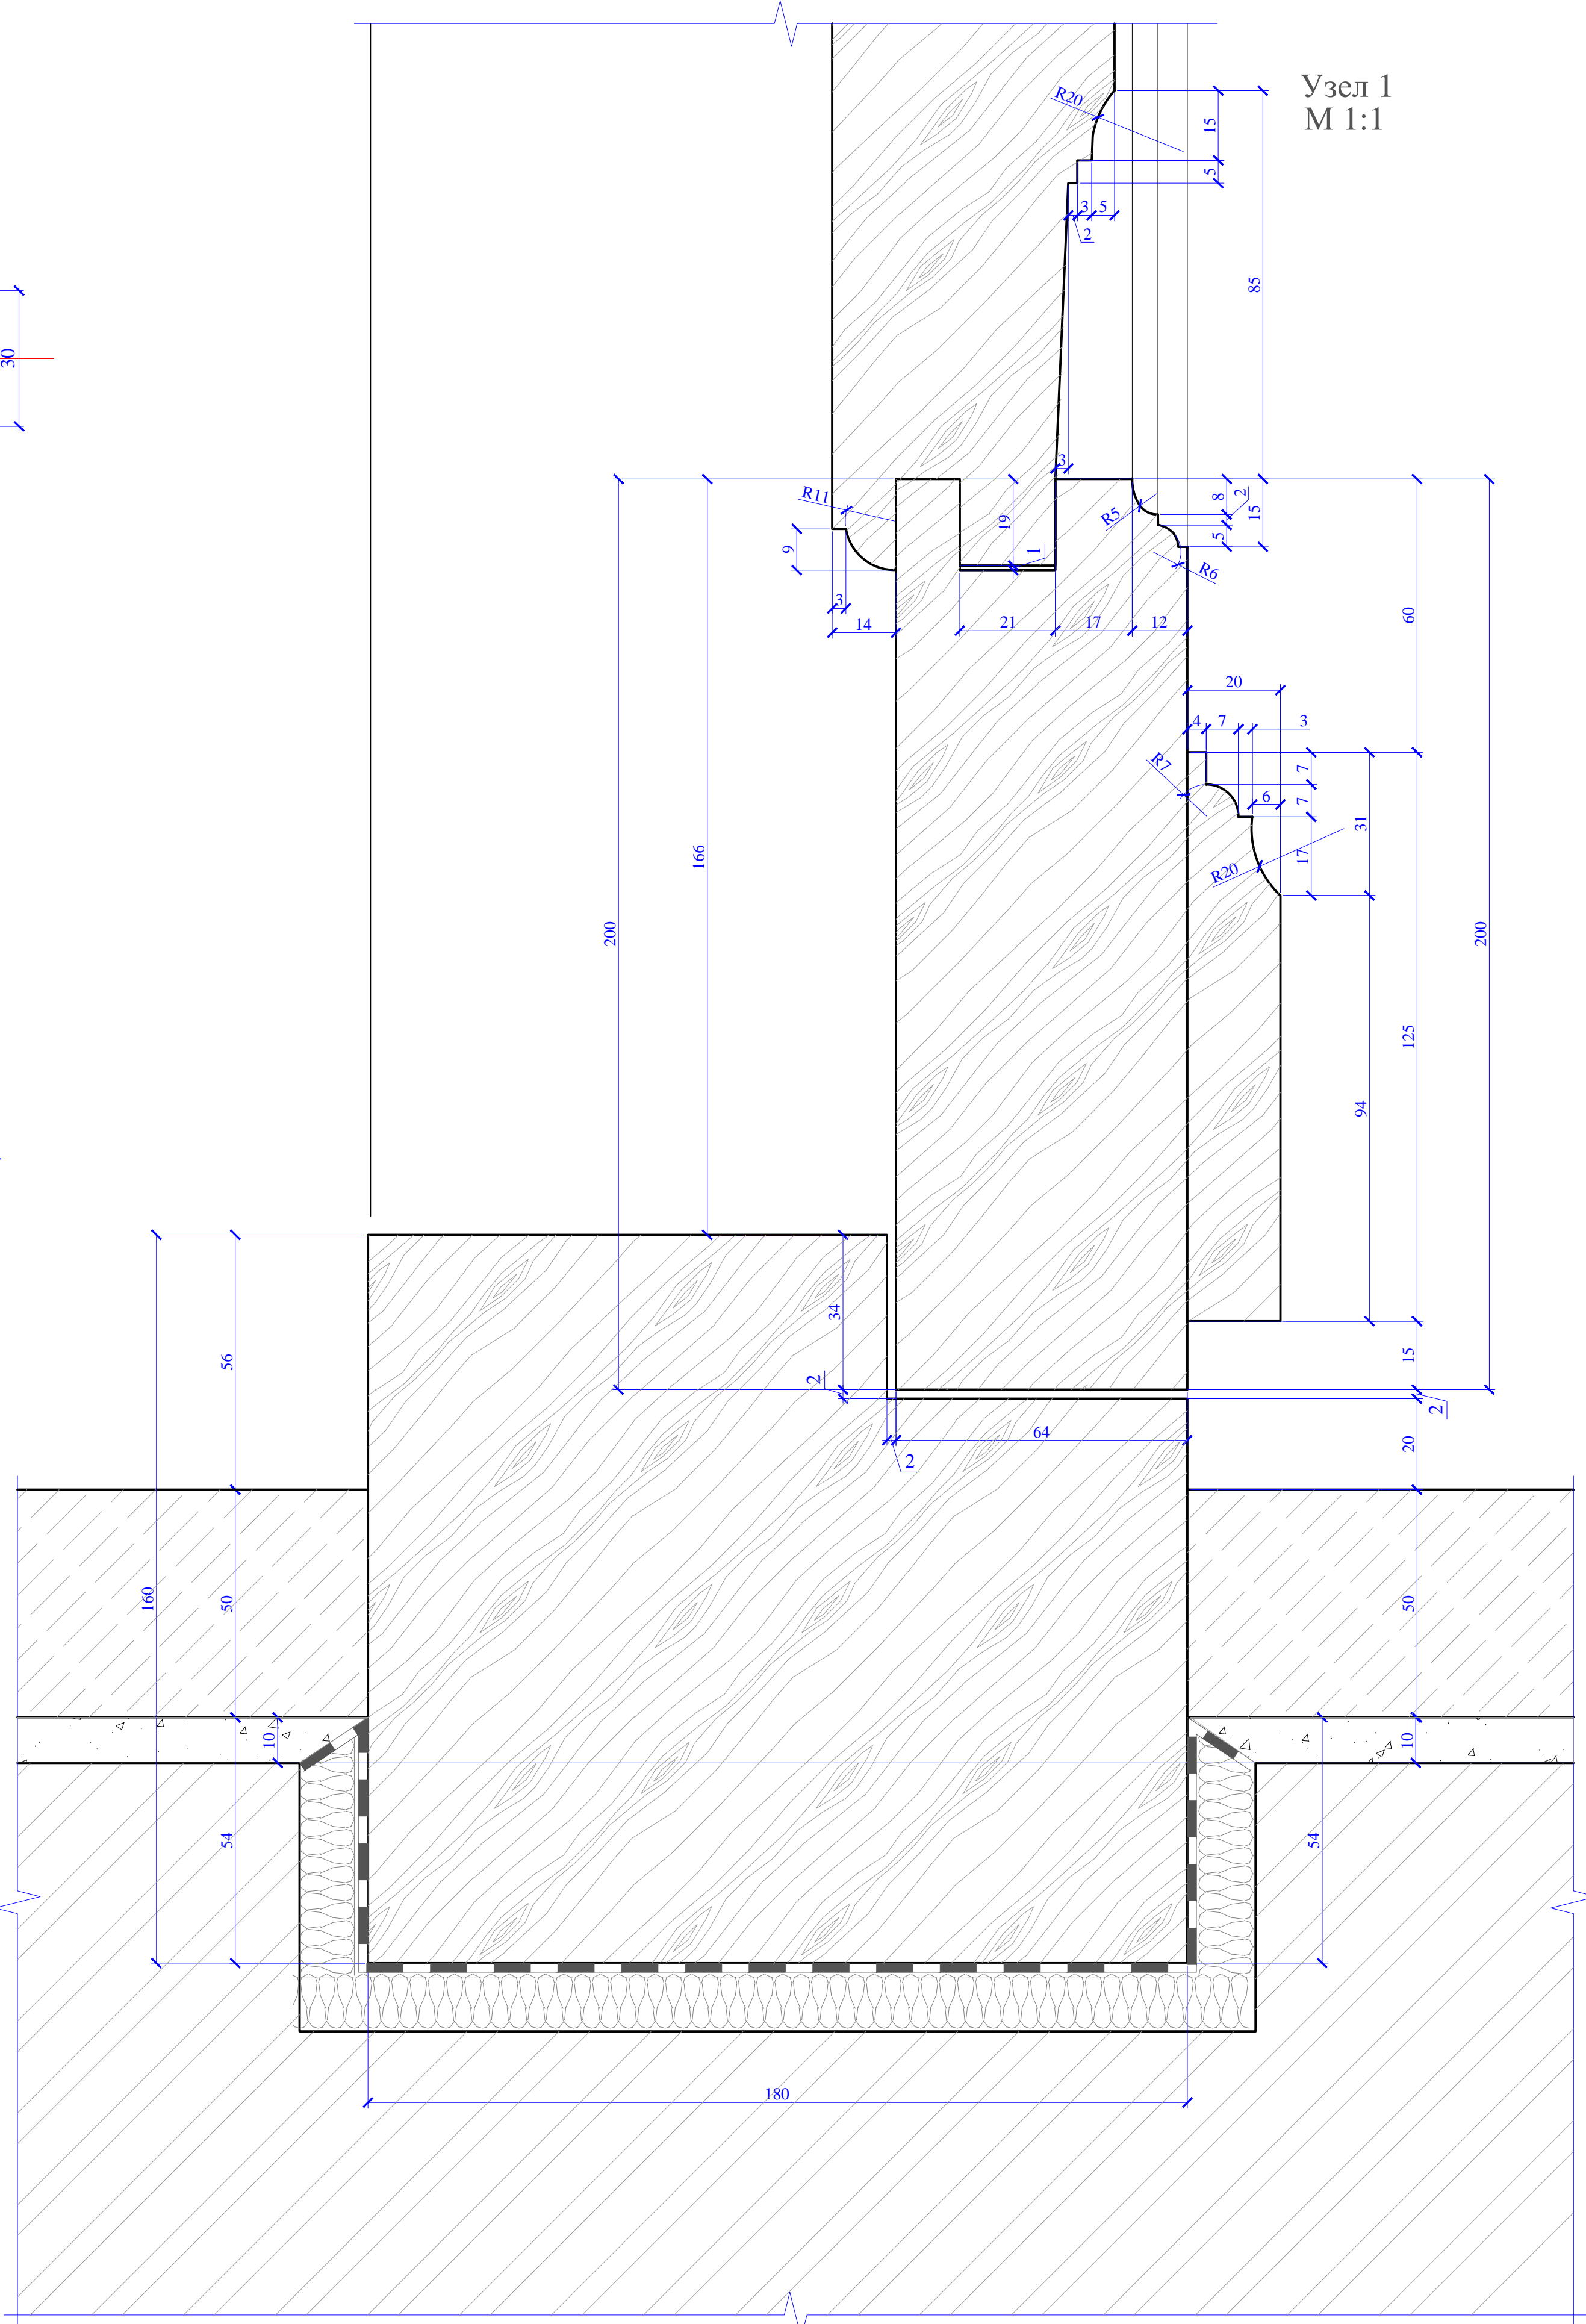

ПРИМЕЧАНИЯ: Общий вид дверного заполнения смотреть на листах РД-76, РД-77

						209-29-10P-AP				
						Архангельская область, Соловки, остров Анзер, Свято-Троицкий скит				
Изм.	Кол. изм.	Лист	№ док.	Подп.	Дата	Ансамбль Троицкой церкви с колокольной и келейным корпусом		Стадия	Лист	Листов
Рук. работ	отв.	Белкина Т.М.						РД	78	
Науч. руковод.		Смирнов Н.И.				Столярное заполнение дверных проемов Дн1-1, Дн1-2, Дн1-5 Узлы 1, 2, 4 М 1:1		ООО "Мастерские Андрея Анисимова"		
Арх.-реставр.		Тихановская А.С.								
Арх.-реставр.		Котляшова И.А.								
Инж.-реставр.		Тараскин Н.Н.								
Вед. инж.-рест.		Краус С.В.								