


Ансамбль Троицкой церкви с колокольней и келейным корпусом.

Колерный паспорт памятника  
Южный фасад, М 1:100

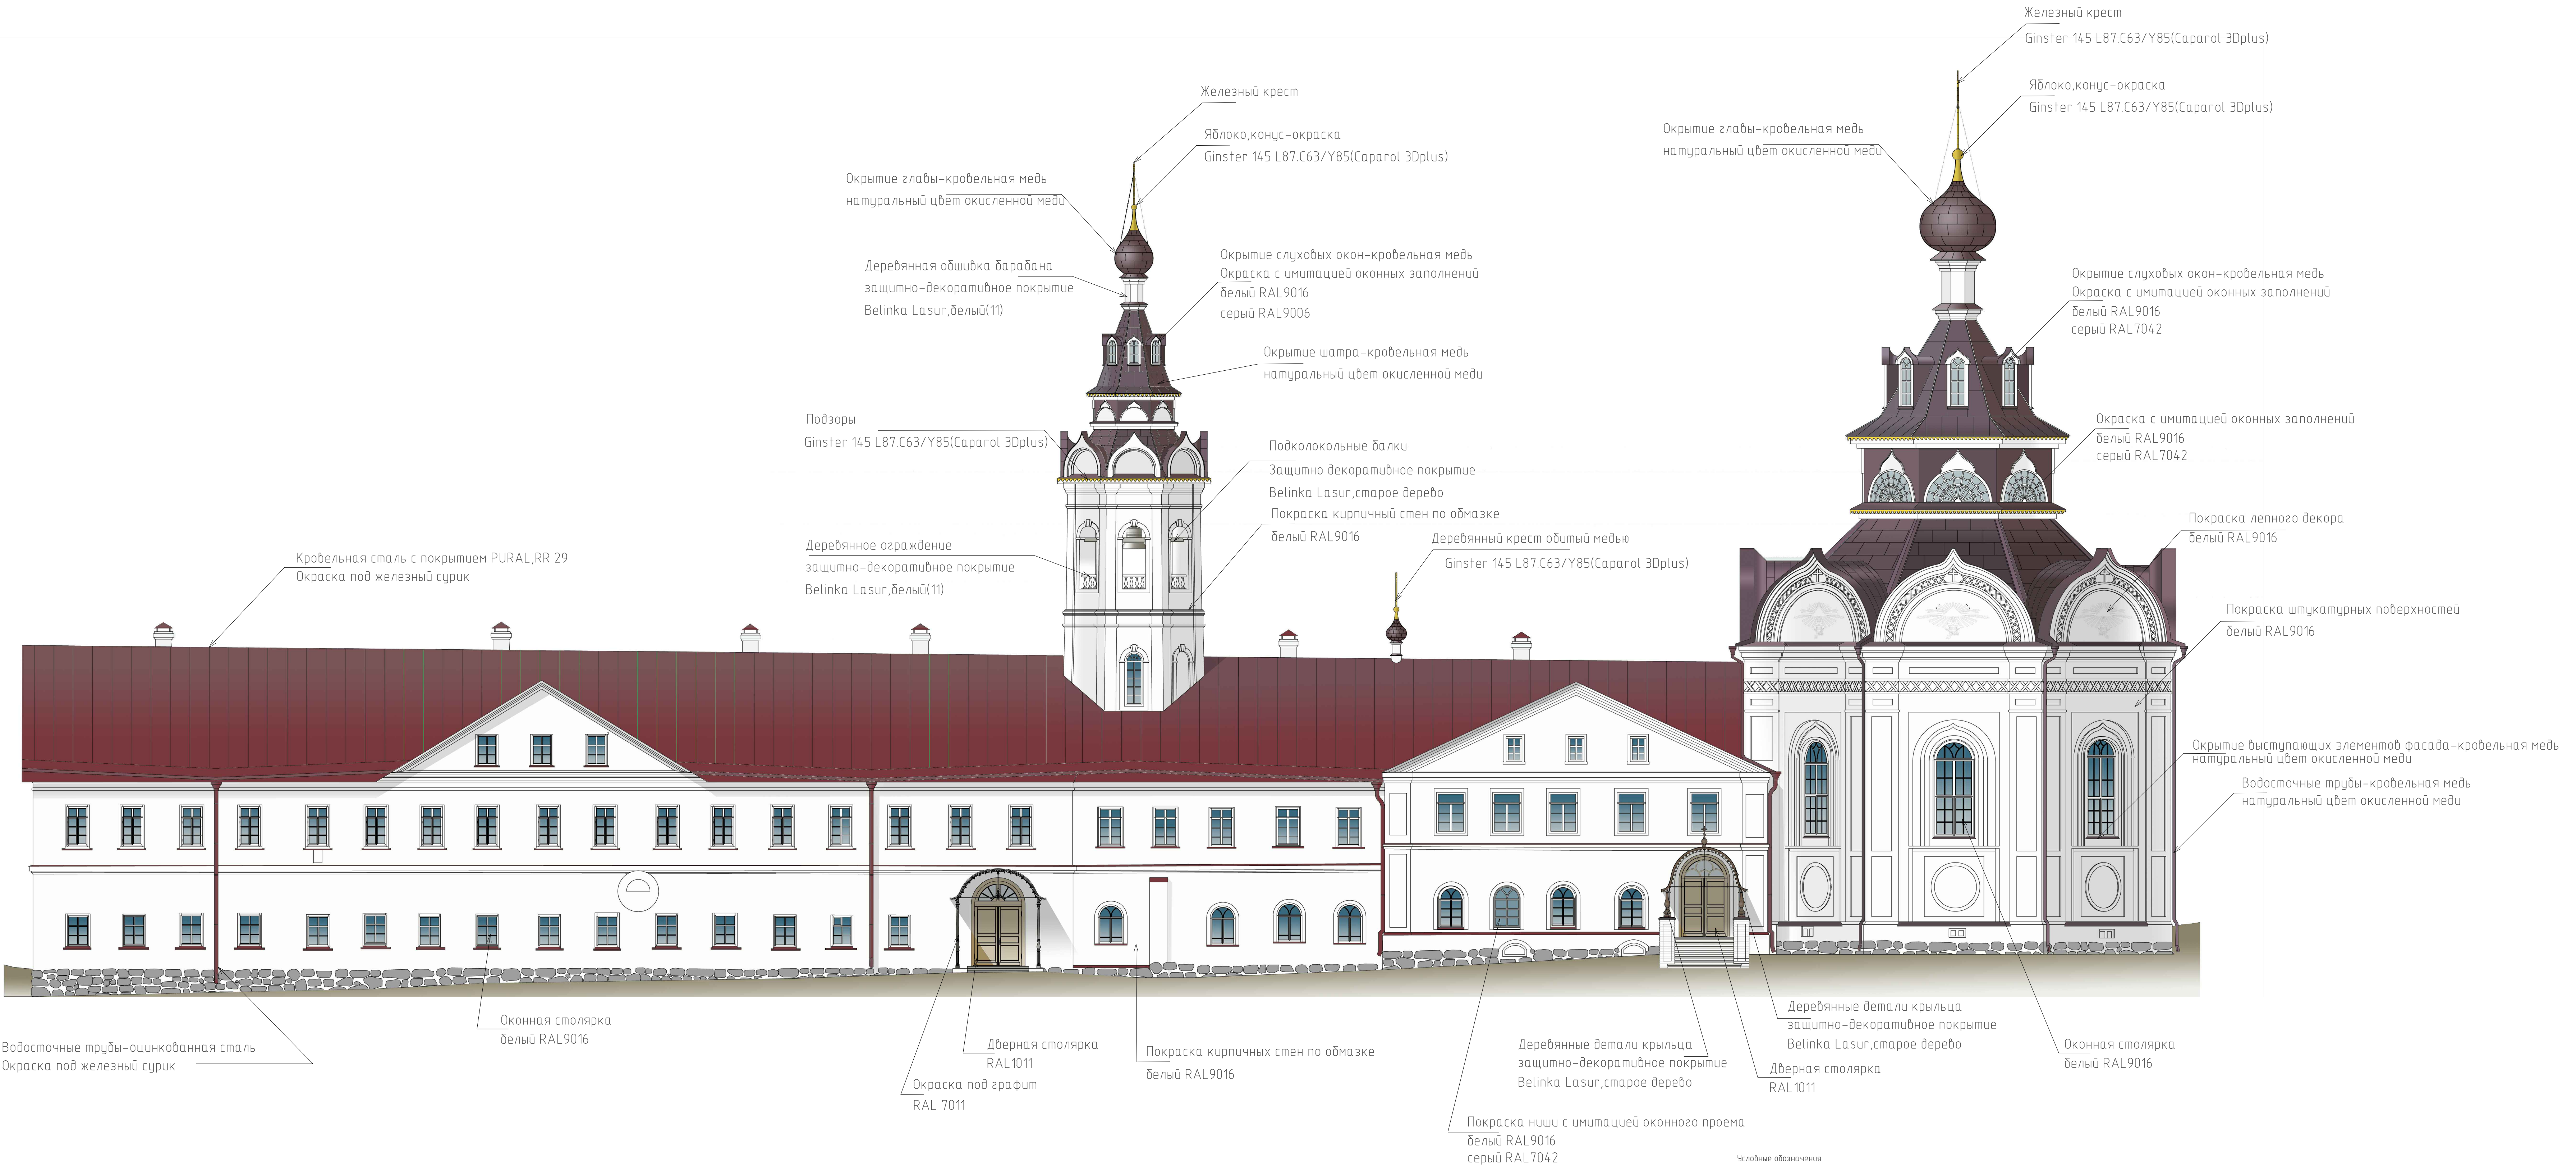

- Условные обозначения
- Кровельная сталь с покрытием PURAL,RR 29  
Окраска под железный сурик
  - Кровельная медь  
натуральный цвет окисленной меди
  - Окраска Ginster 145 L87.C63/Y85(Caparol 3Dplus)
  - Окраска под графит  
RAL 7011
  - Защитно-декоративное покрытие  
Belinka Lasur,старое дерево
  - Покраска стен по обмазке  
белый RAL9016

						209-29-14P-AC		
						Архангельская область, Соловки, остров Анзер, Свято-Троицкий скит		
Изм.	Кол. изм.	Лист	№ док.	Подп.	Дата	Ансамбль Троицкой церкви с колокольней и келейным корпусом	Станд.	Лист
Рук. рест. объект	Беляева Т.М.	Смирнов Н.И.	Тихоновская А.С.	Котышева И.А.	Краус С.В.	Колерный паспорт памятника Южный фасад	РД	1
Науч. реставр.	Беляева Т.М.	Смирнов Н.И.	Тихоновская А.С.	Котышева И.А.	Краус С.В.	Колерный паспорт памятника Южный фасад	ООО "Исторические Анимации"	
Арх.-реставр.	Беляева Т.М.	Смирнов Н.И.	Тихоновская А.С.	Котышева И.А.	Краус С.В.	Колерный паспорт памятника Южный фасад	ООО "Исторические Анимации"	
Вед. инж.-рест.	Беляева Т.М.	Смирнов Н.И.	Тихоновская А.С.	Котышева И.А.	Краус С.В.	Колерный паспорт памятника Южный фасад	ООО "Исторические Анимации"	
Инж.-рест.	Беляева Т.М.	Смирнов Н.И.	Тихоновская А.С.	Котышева И.А.	Краус С.В.	Колерный паспорт памятника Южный фасад	ООО "Исторические Анимации"	