


Ансамбль Троицкой церкви с колокольной и келейным корпусом.

Колерный паспорт памятника
Северный фасад, М 1:100

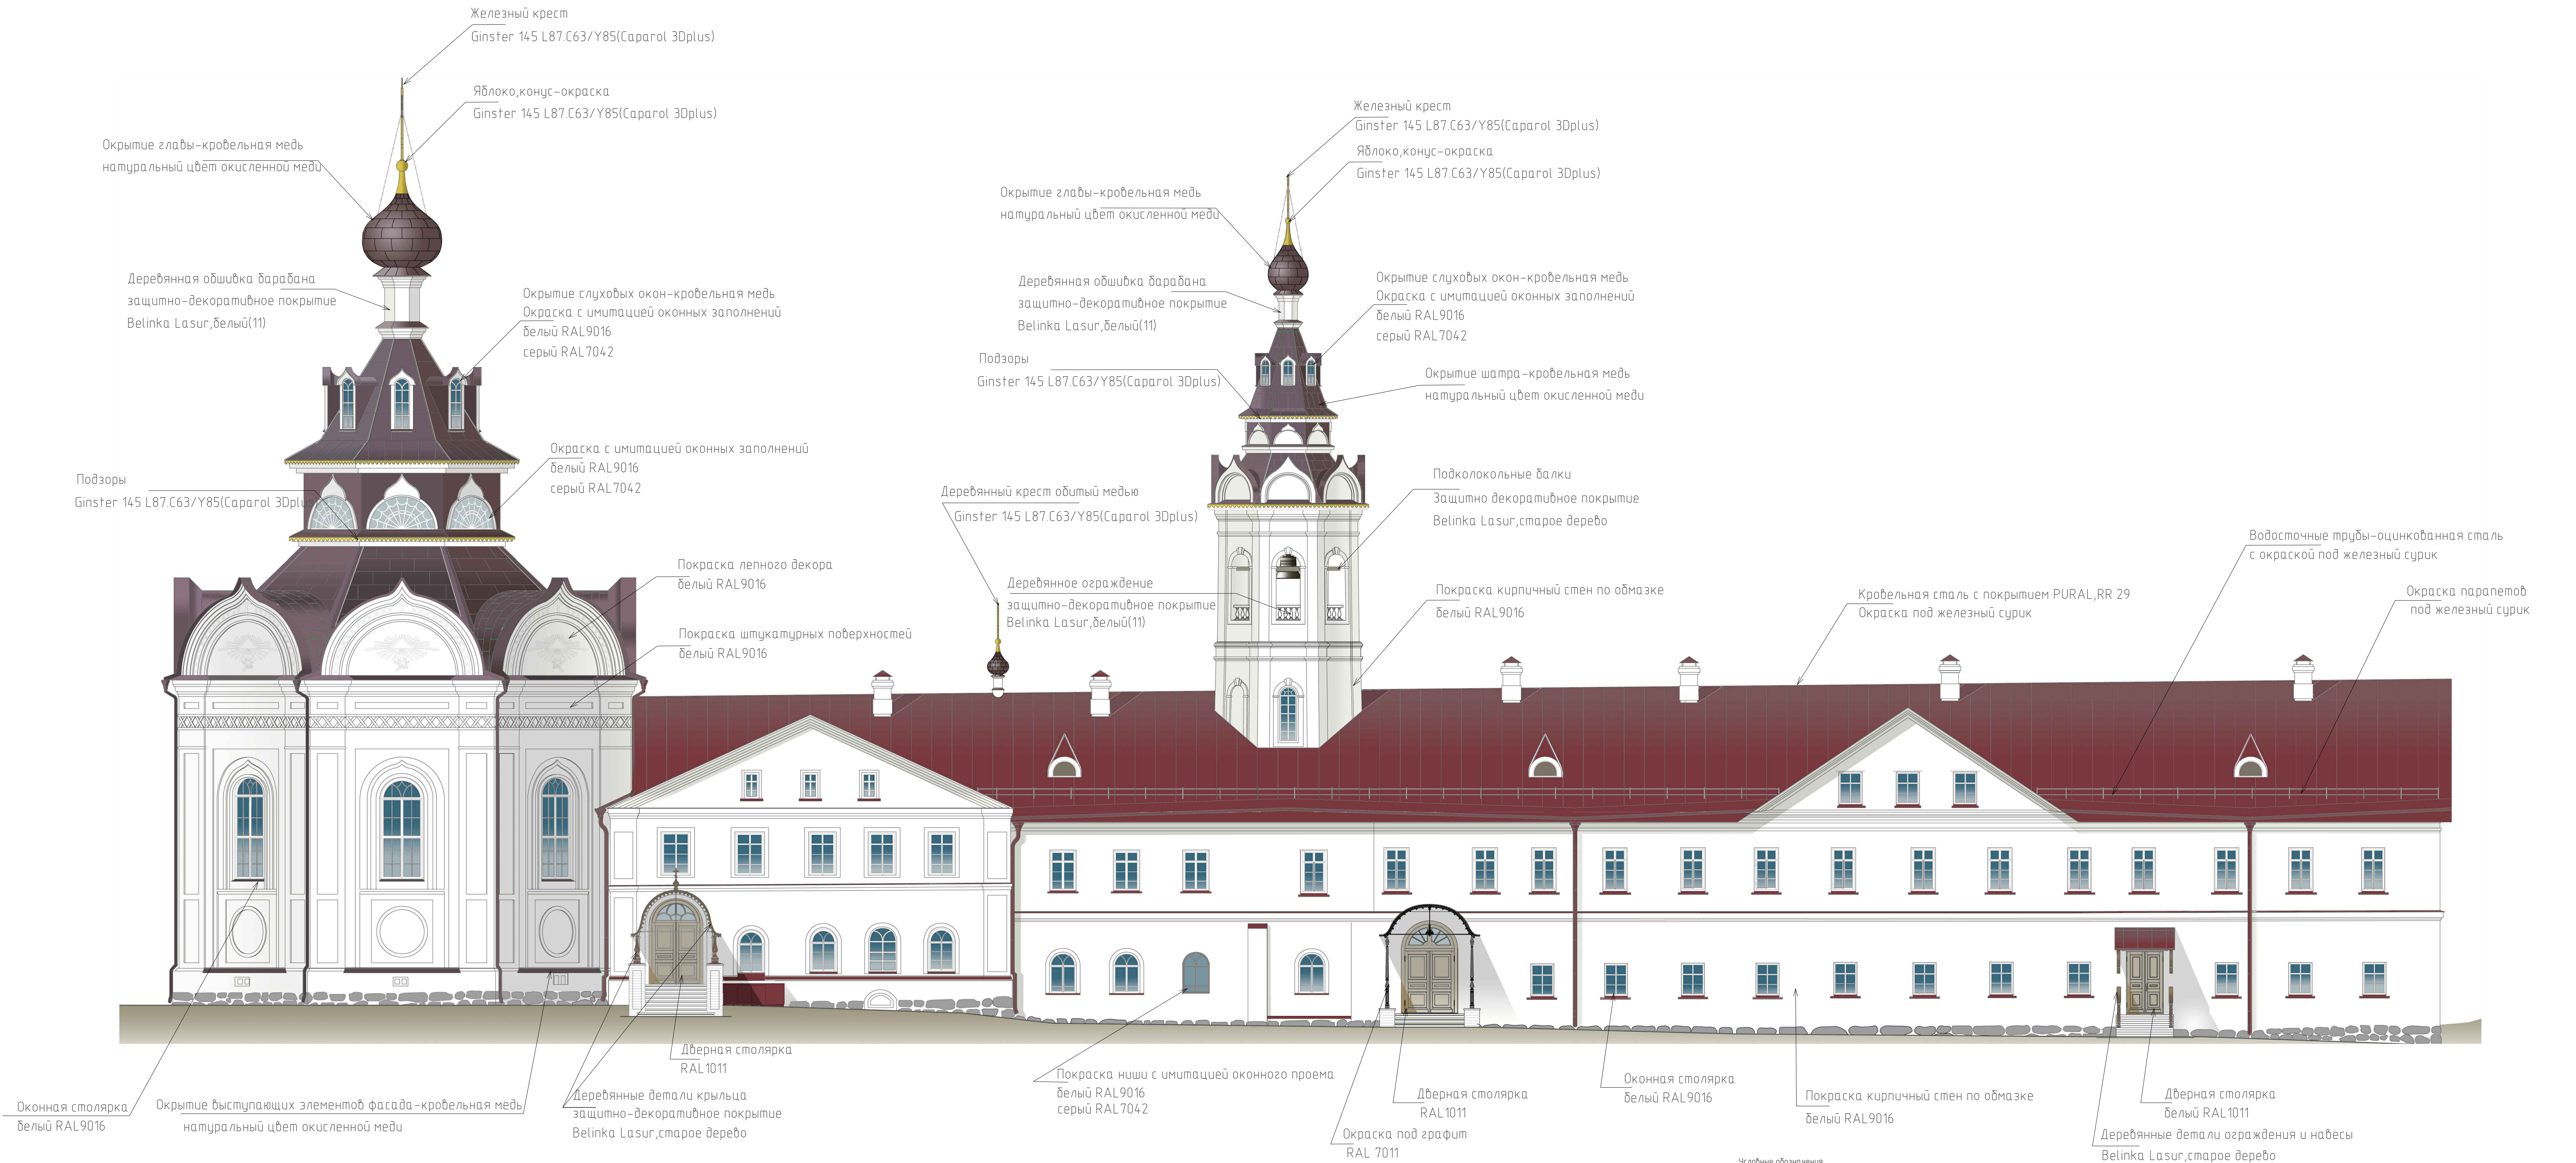

- Условные обозначения
- Кровельная сталь с покрытием PURAL,RR 29
Окраска под железный сурик
 - Кровельная медь
натуральный цвет окисленной меди
 - Окраска Ginster 145 L87.C63/Y85(Caparol 3Dplus)
 - Окраска под графит
RAL 7011
 - Защитно-декоративное покрытие
Belinka Lasur,старое дерево
 - Покраска стен по обмазке
белый RAL9016

209-29-14P-AC					
Архангельская область, Соловки, остров Анзер, Свято-Троицкий скит					
Изм.	Кол. ч.	Лист	№ док.	Подп.	Дата
Рис. рест. арт.	Белыеба Т.М.				
Науч. руковод.	Смирнов Н.И.				
Арх.-рестав.	Тихомирова А.С.				
Вед. инж.-рест.	Красус С.В.				
Инж.-рест.	Горошкин Н.И.				
Ансамбль Троицкой церкви с колокольной и келейным корпусом				Страница	Лист
Колерный паспорт памятника Северный фасад				РД	2
				000 "Исторские Андрей Анисимов"	