


Ансамбль Троицкой церкви с колокольней
и келейным корпусом.

Колерный паспорт памятника
Восточный фасад, М 1:100

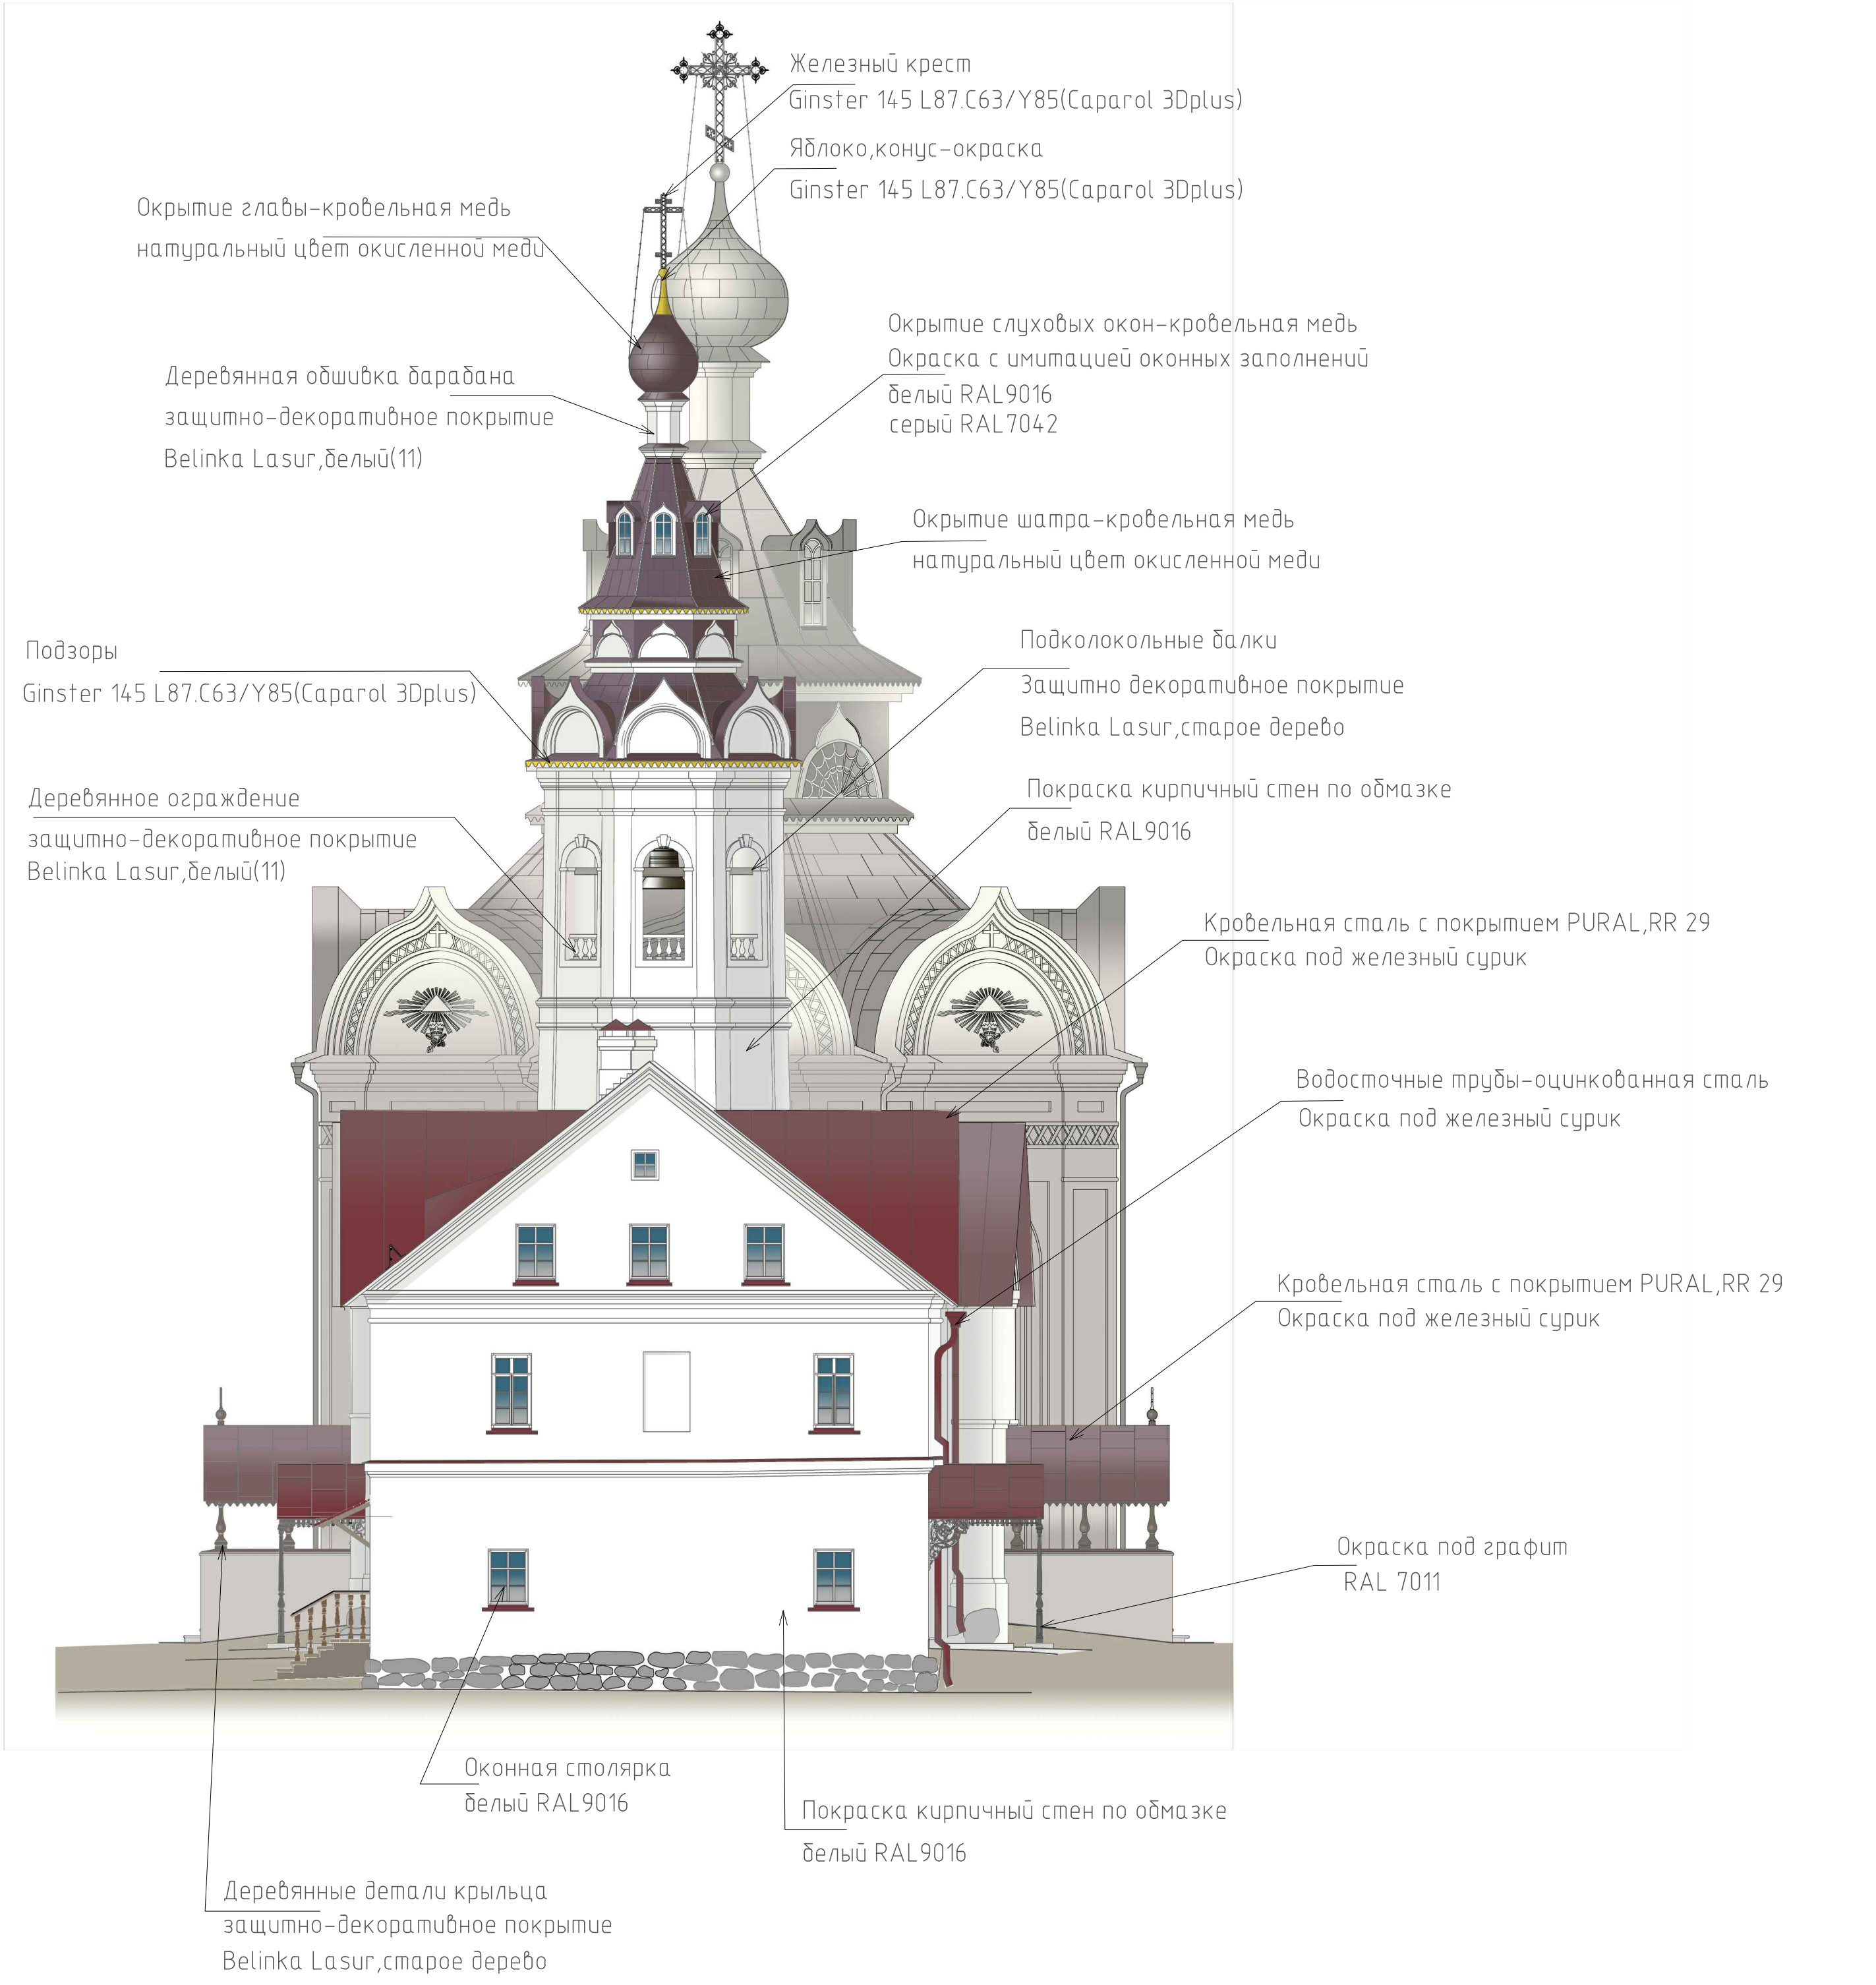

- Условные обозначения
- Кровельная сталь с покрытием PURAL,RR 29
Окраска под железный сурик
 - Кровельная медь
натуральный цвет окисленной меди
 - Окраска Ginster 145 L87.C63/Y85(Caparol 3Dplus)
 - Окраска под графит
RAL 7011
 - Защитно-декоративное покрытие
Belinka Lasur, старое дерево
 - Покраска стен по обмазке
белый RAL9016

							209-29-14Р-АС
							Архангельская область, Соловки, остров Анзер, Свято-Троицкий скит
Изм.	Кол.уч.	Лист	№ док.	Подп.	Дата		
Рук. рест. отд	Беляева Т.М.					Ансамбль Троицкой церкви с колокольней и келейным корпусом	Стадия
Науч. руковод	Смирнов Н.И.						Лист
Арх.-реставр	Тихановская А.С.						Листов
Арх.-реставр	Котышева И.А.						
Вед. инж.-рест	Краус С.В.					Колерный паспорт памятника Западный фасад	РД
Инж.-рест.	Тараскин Н.Н.						3
							ООО "Мастерские Андрея Анисимова"