


Ансамбль Троицкой церкви с колокольной и келейным корпусом.

Колерный паспорт памятника  
Восточный фасад, М 1:100

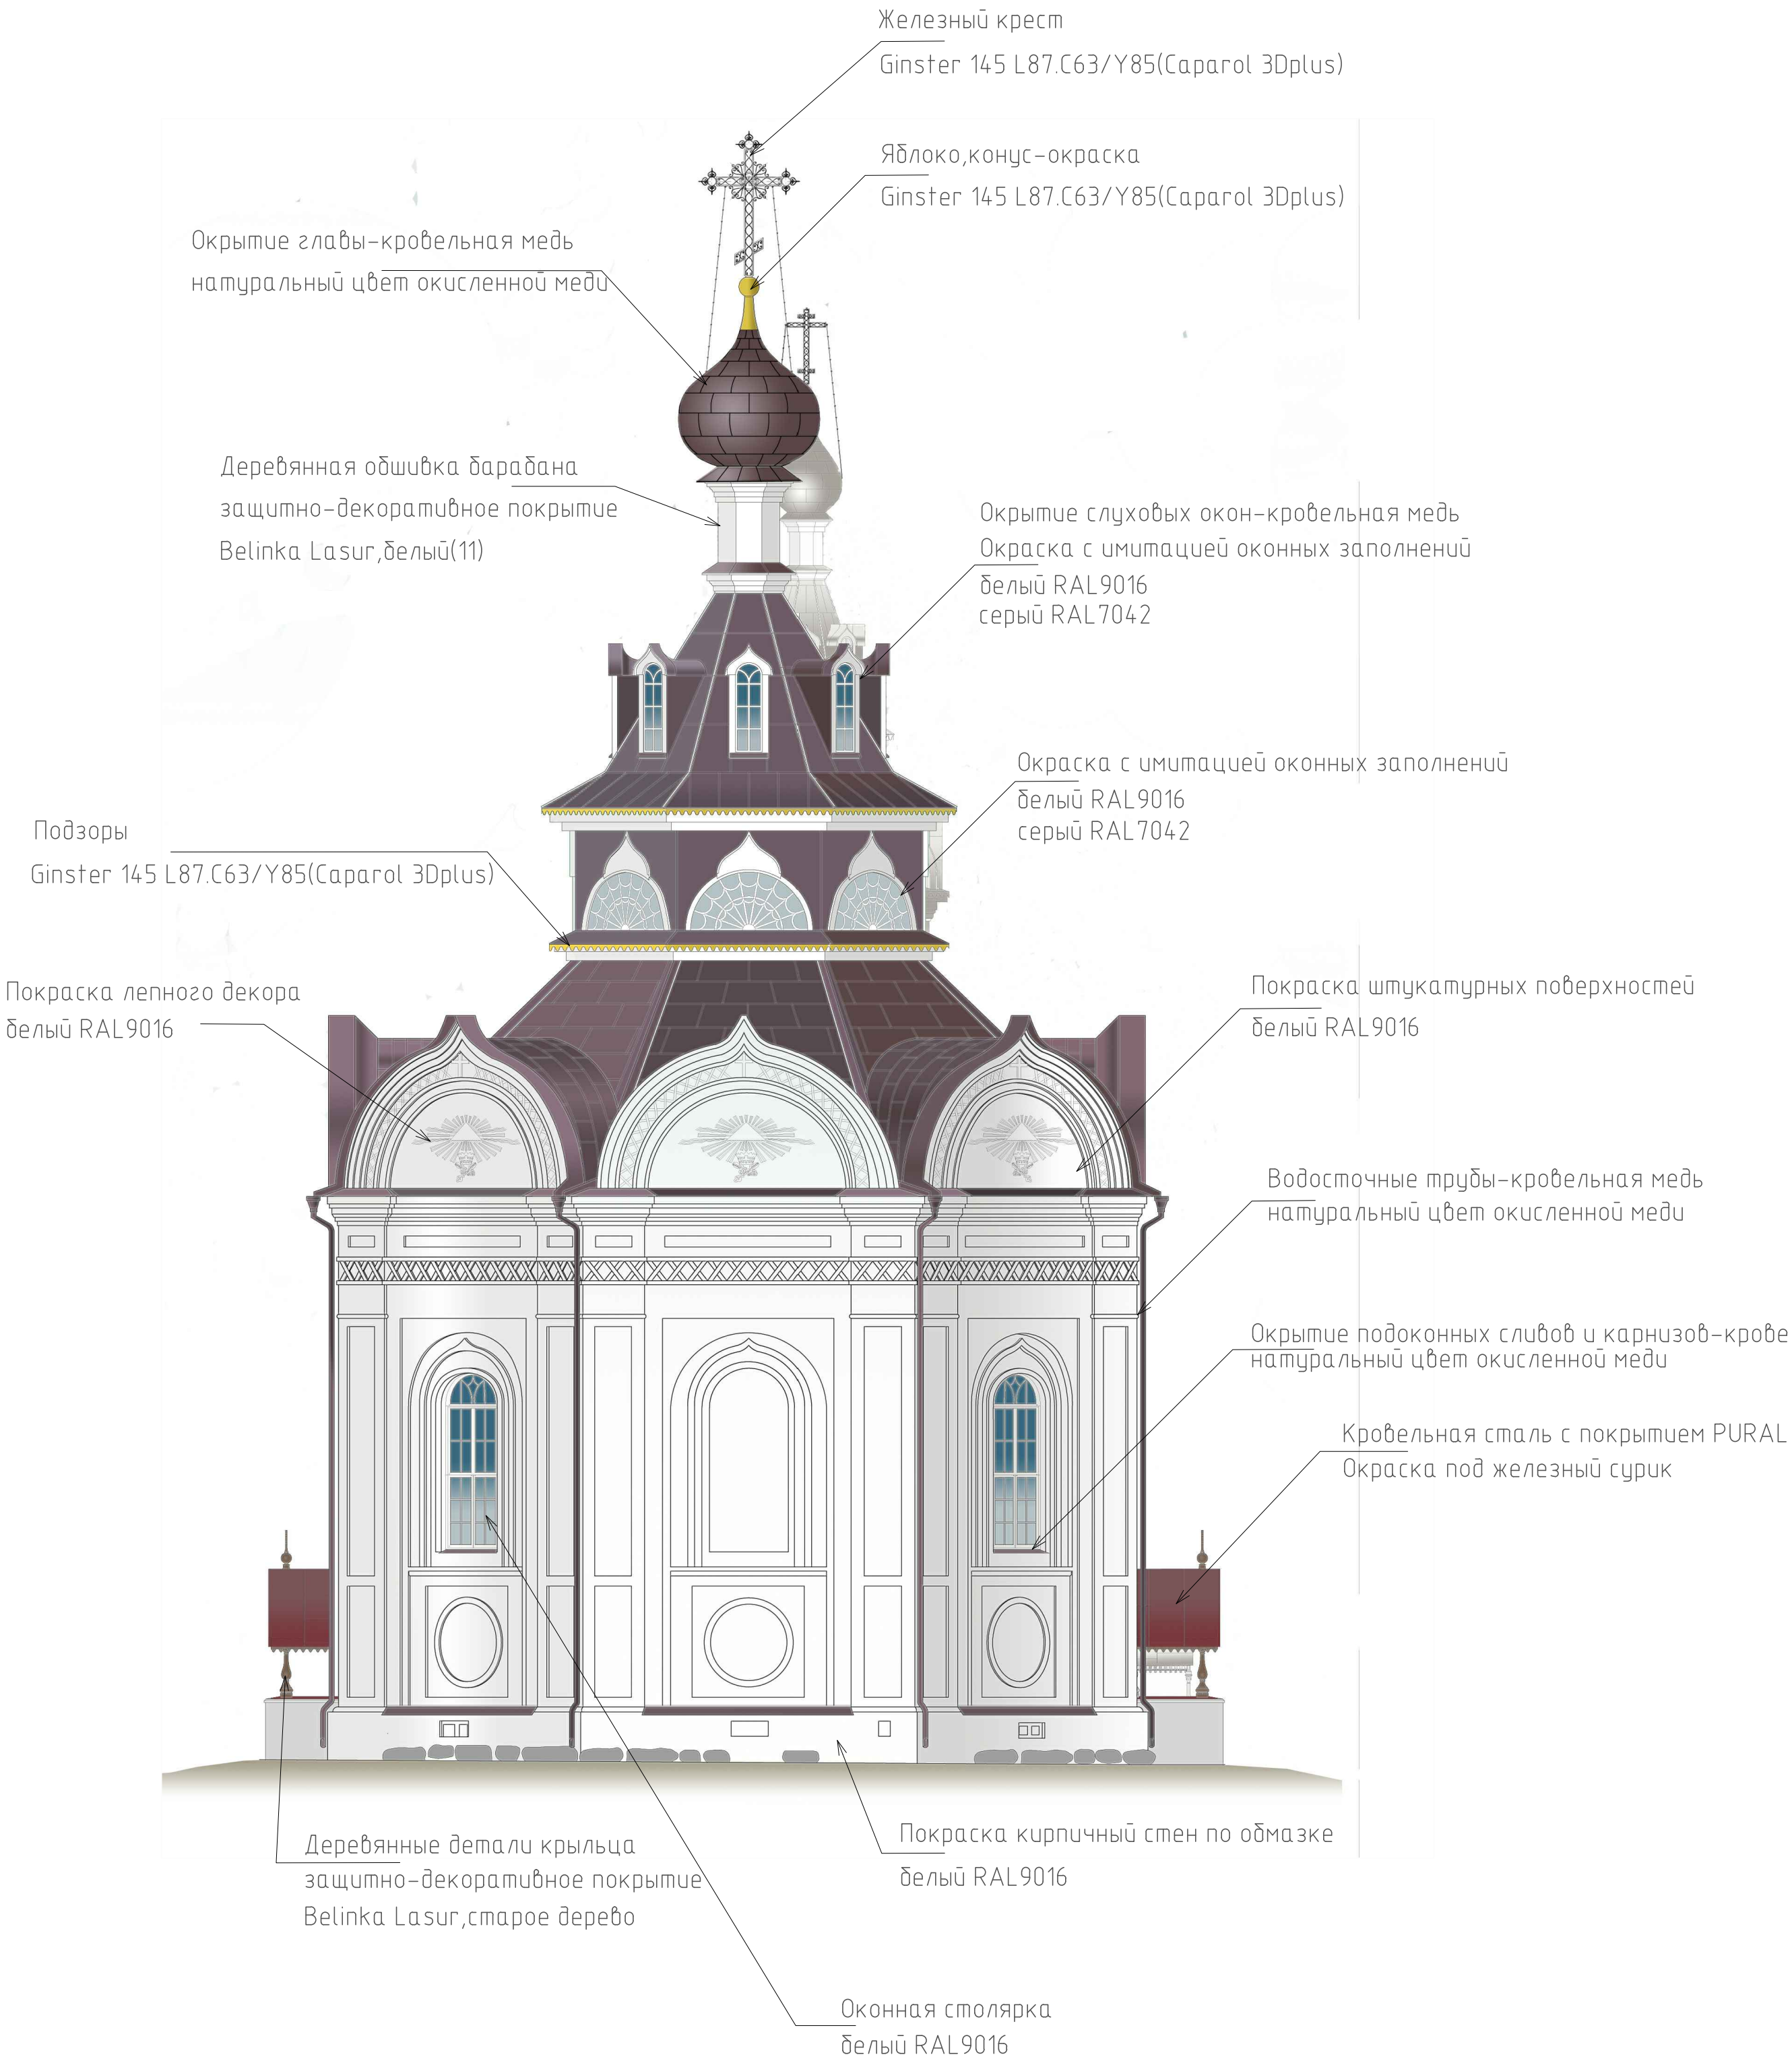

- Условные обозначения
- Кровельная сталь с покрытием PURAL, RR 29  
Окраска под железный сурик
  - Кровельная медь  
натуральный цвет окисленной меди
  - Окраска Ginster 145 L87.C63/Y85(Caparol 3Dplus)
  - Окраска под графит  
RAL 7011
  - Защитно-декоративное покрытие  
Belinka Lasur, старое дерево
  - Покраска стен по обмазке  
белый RAL9016

						209-29-14Р-АС					
						Архангельская область, Соловки, остров Анзер, Свято-Троицкий скит					
Изм.	Кол.уч.	Лист	№ док.	Подп.	Дата	Ансамбль Троицкой церкви с колокольной и келейным корпусом			Стадия	Лист	Листов
Рук. рест. отд.	Беляева Т.М.								РД	4	
Науч. руковод.	Смирнов Н.И.					Коллерный паспорт памятника Восточный фасад			ООО "Мастерские Андрея Анисимова"		
Арх.-реставр.	Тихановская А.С.										
Арх.-реставр.	Котышева И.А.										
Вед. инж.-рест.	Краус С.В.										
Инж.-рест.	Тараскин Н.Н.										