


Деталь 7
Текст в закомаре над царскими вратами

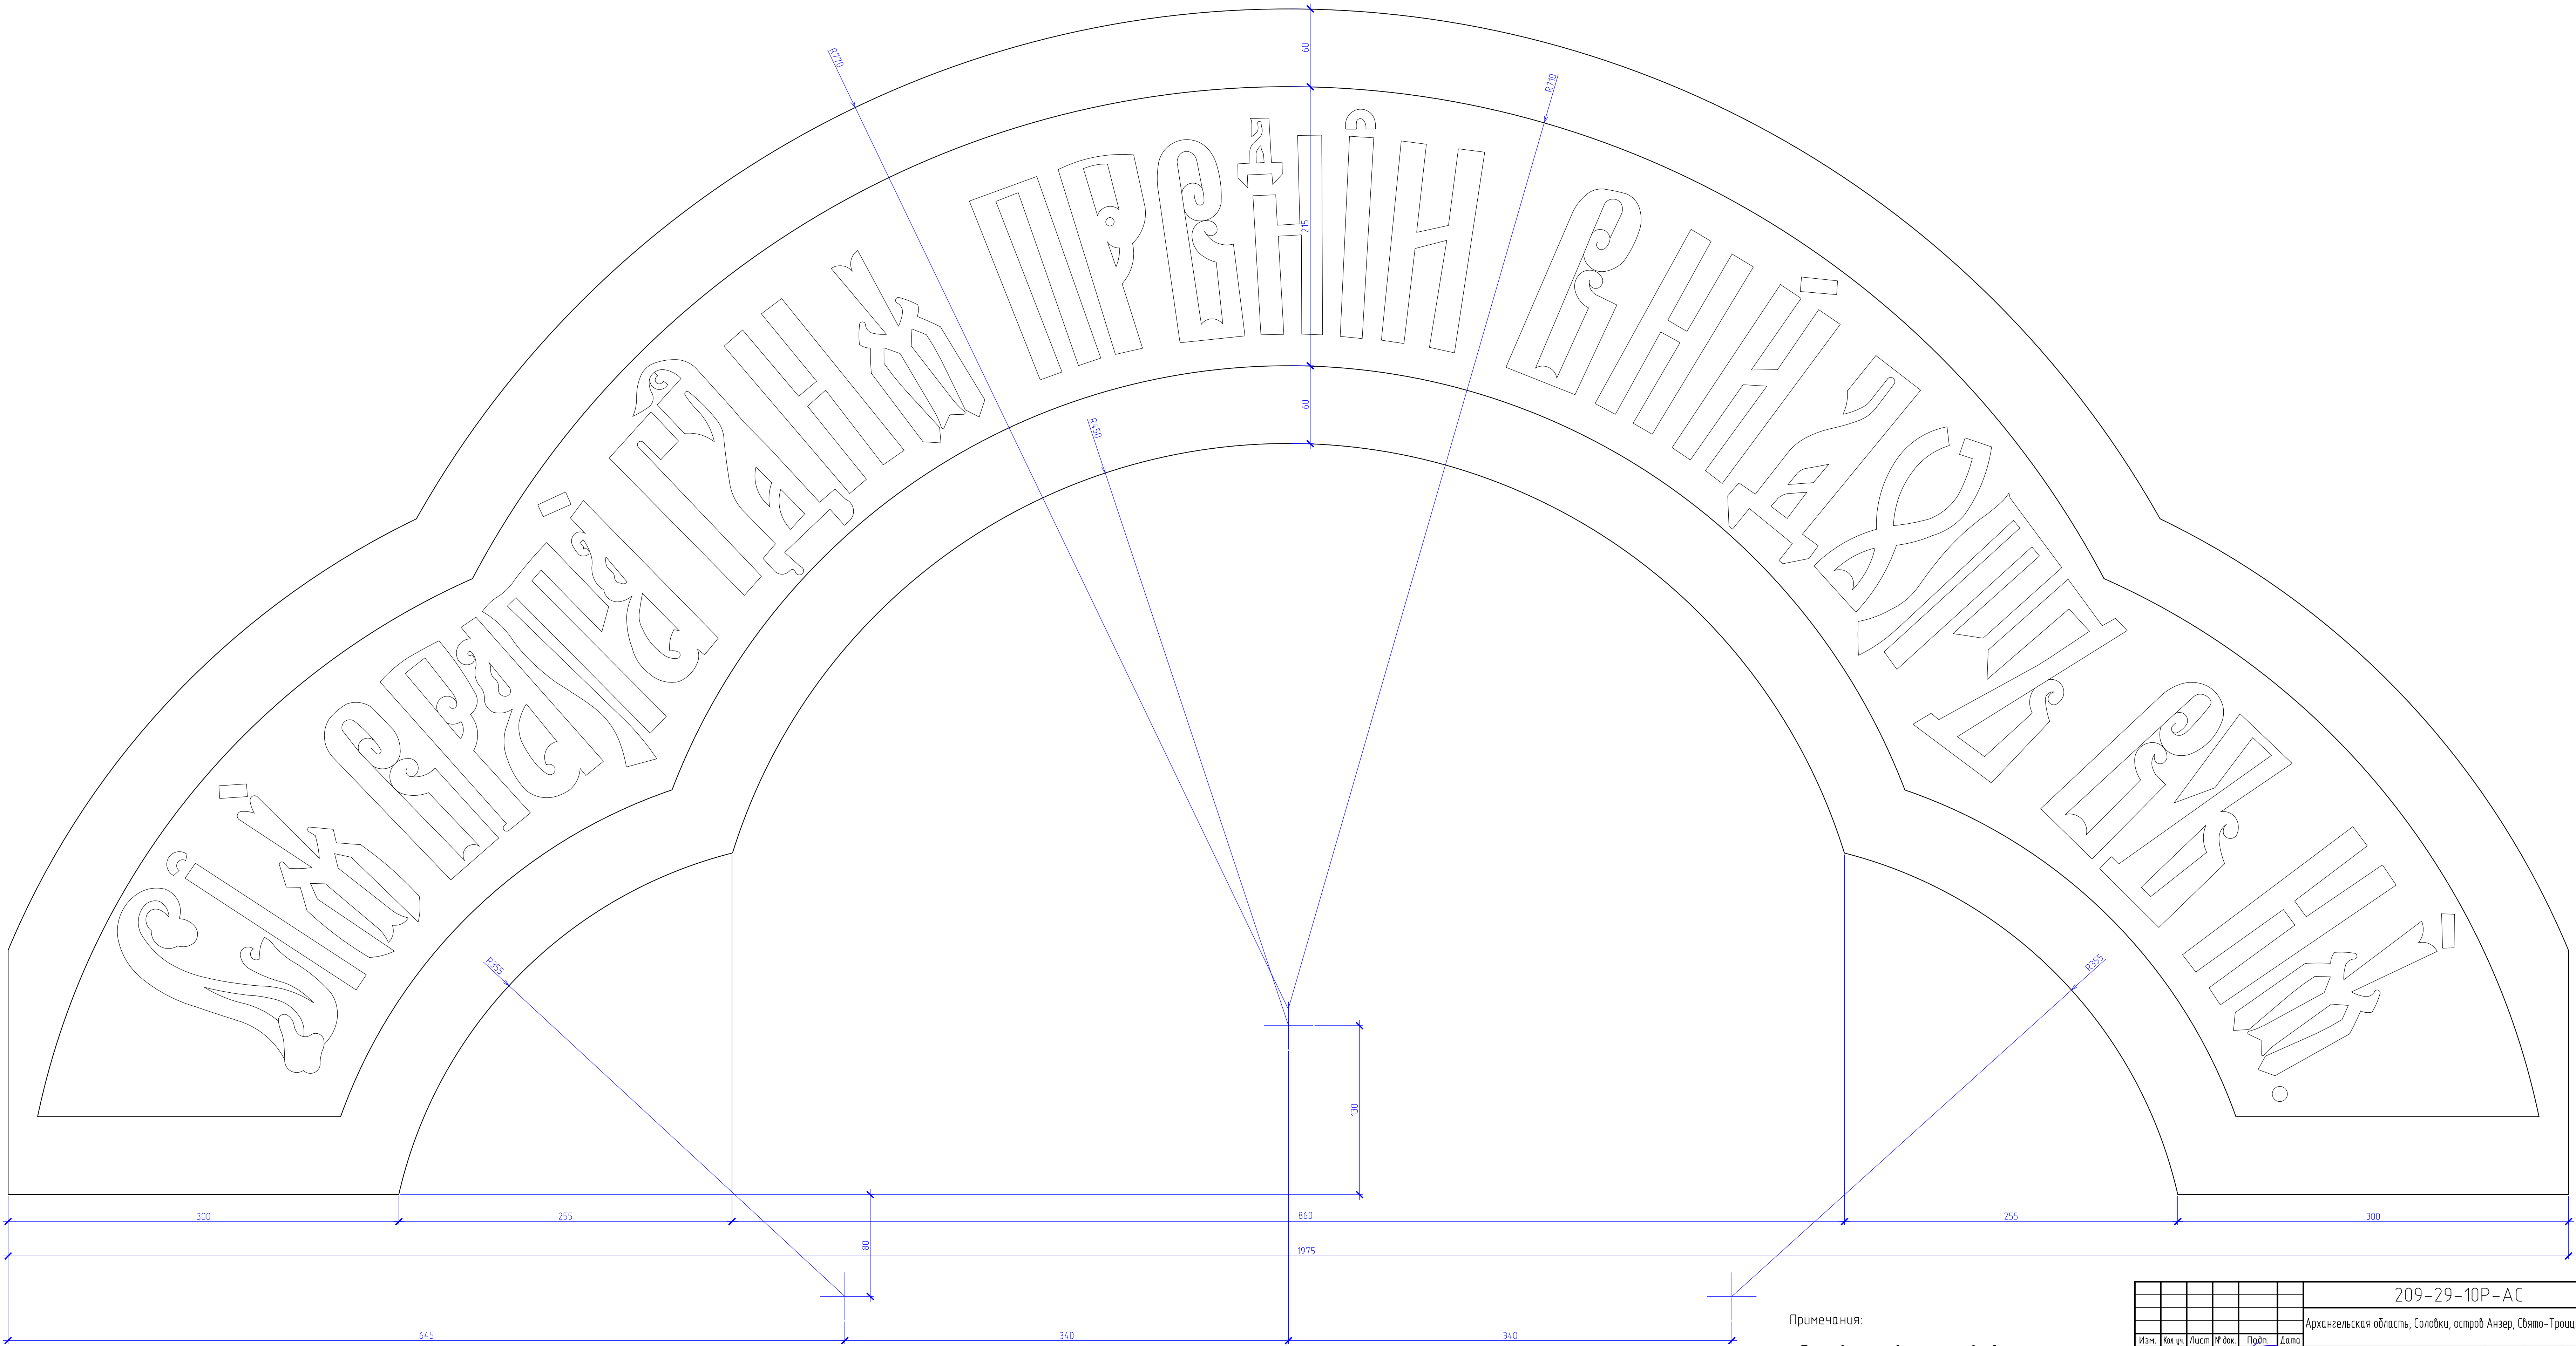

Примечания:

- Текст восстановлен по архивной фотографии XIX в.
- "СИЯ ВРАТА ГОСПОДНЯ, ПРАВЕДНИКИ ВНИДУТ В НЯ" (Пс. 117)

| | | | | | | | | | | |
|-----------------|---------------|----------------|--------------|-------|------|--|---|--------|------|--------|
| | | | | | | | 209-29-10Р-АС | | | |
| | | | | | | | Архангельская область, Соловки, остров Анзер, Свято-Троицкий скит | | | |
| Изм. | Кол.уч. | Лист | № док. | Подп. | Дата | | Ансамбль Троицкой церкви с колокольней и келейным корпусом | Стадия | Лист | Листов |
| Рек. рест. арх. | Беленева Т.М. | Науч. руковод. | Смирнов Н.И. | | | | | РД | 113 | |
| | | | | | | | Деталь 7 | | | |
| | | | | | | | Текст в закомаре над царскими вратами | | | |
| | | | | | | | ООО "Исторские Андрей Анисимов" | | | |
| | | | | | | | Формат А1 | | | |